
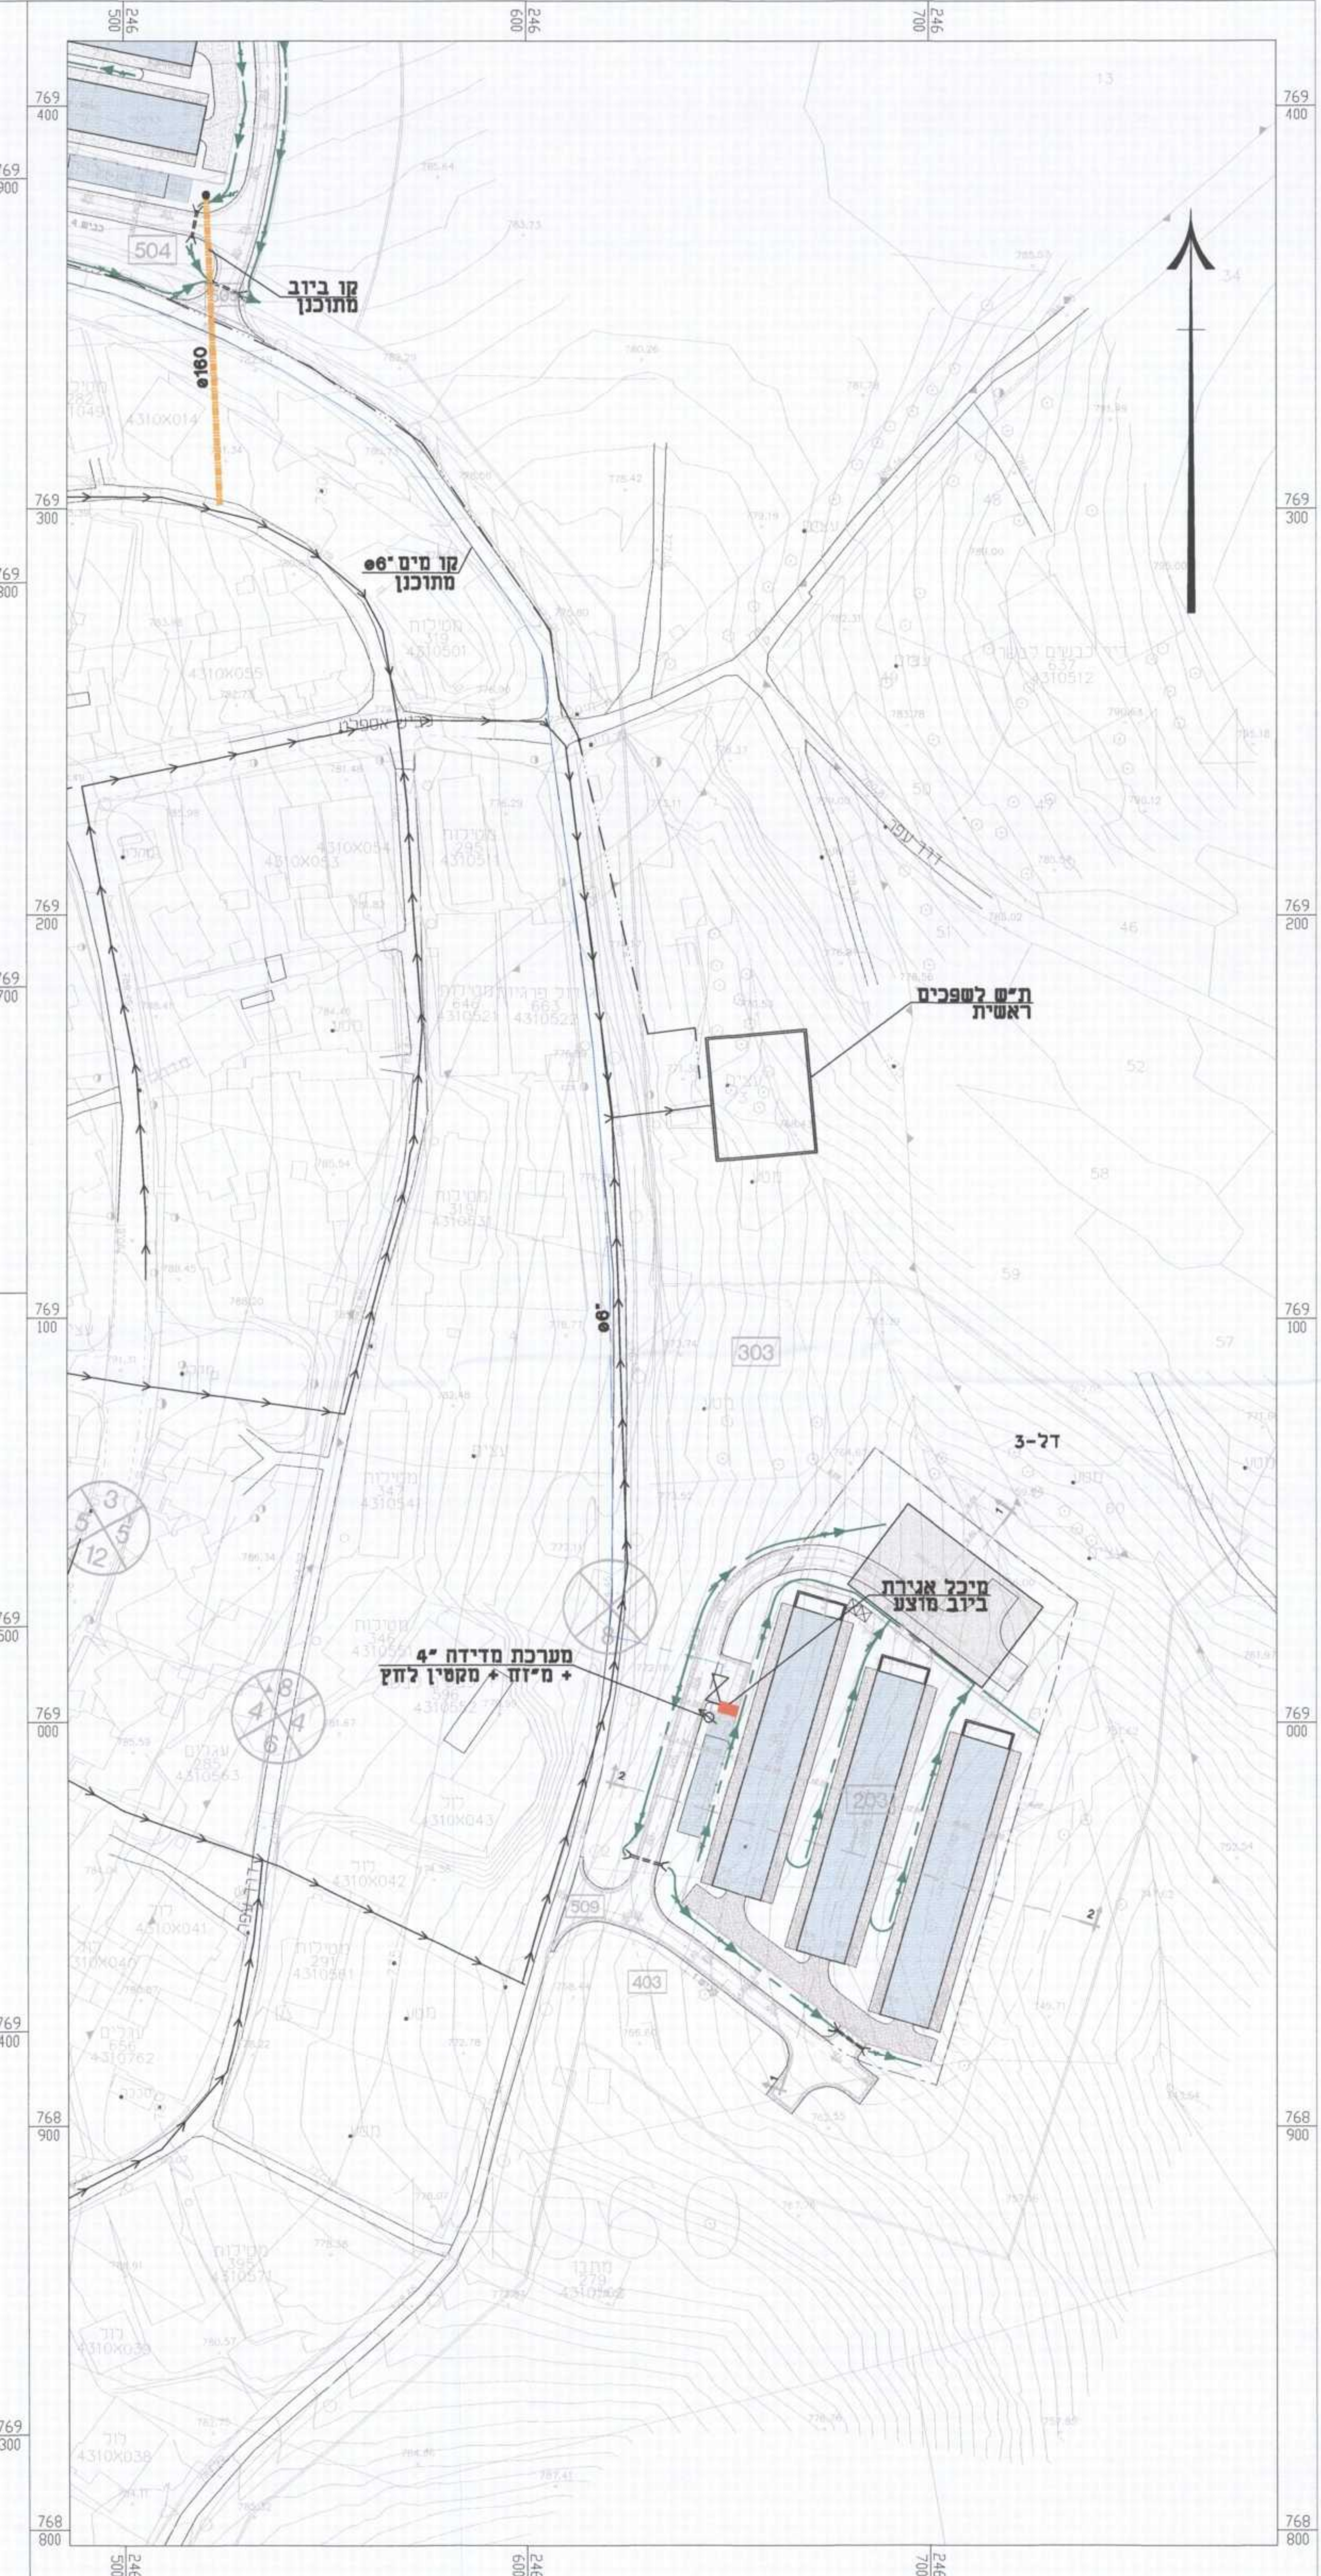
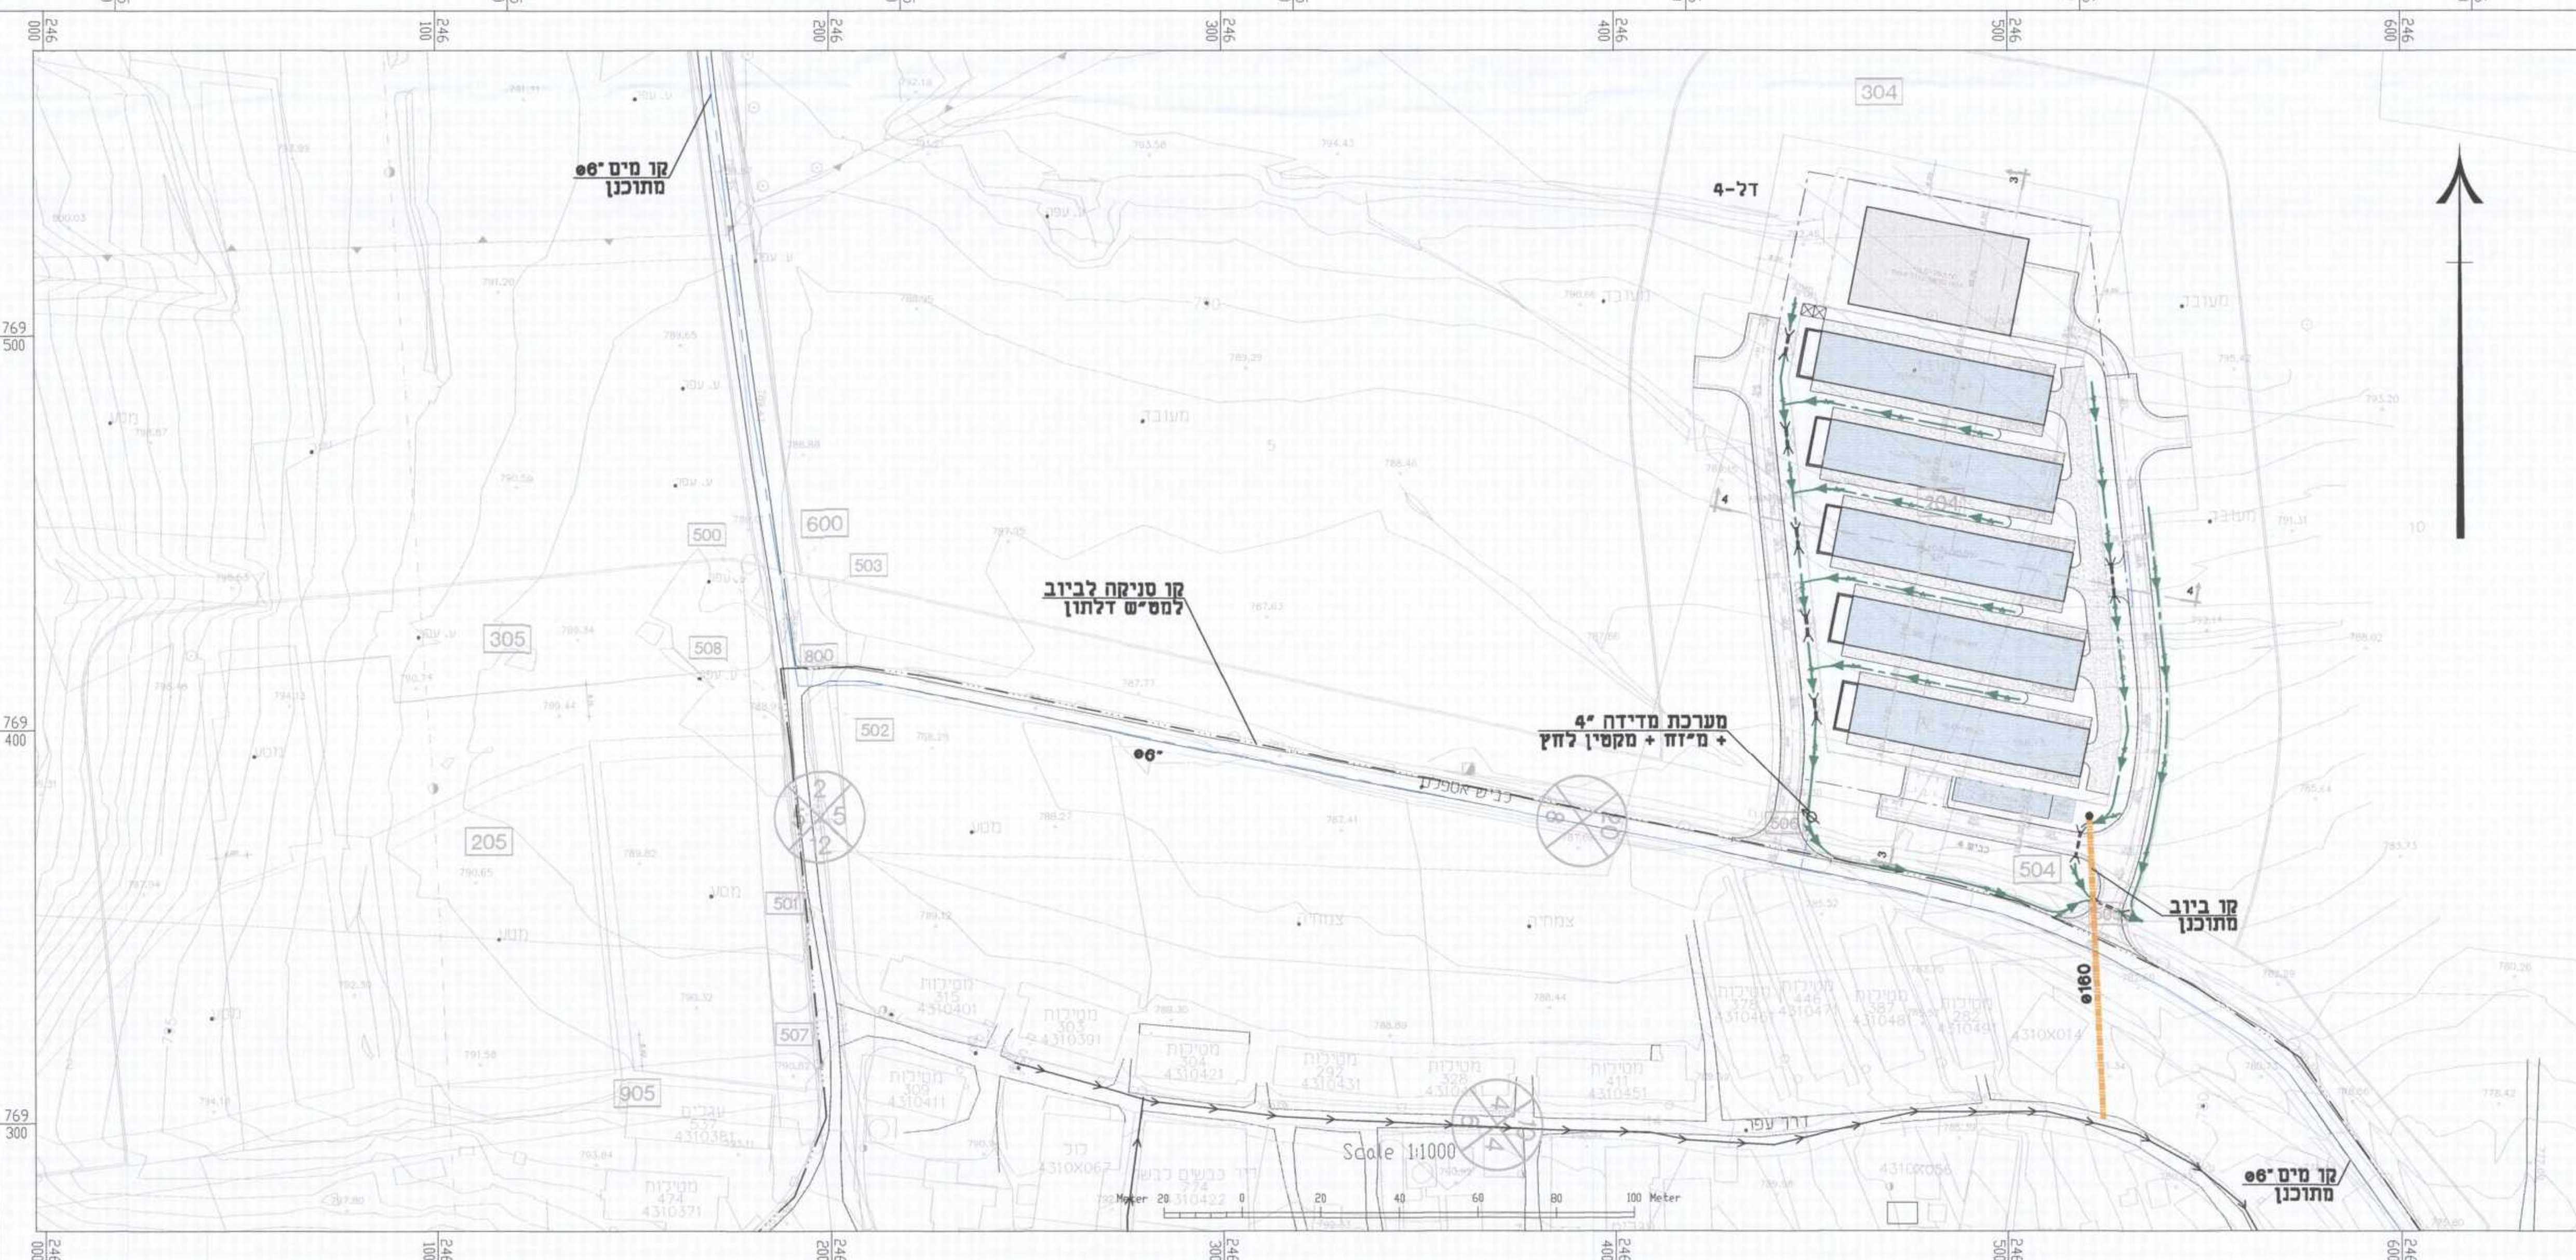


תפוצה		סמל
מסלול	מסלול	---
מסלול	מסלול	---
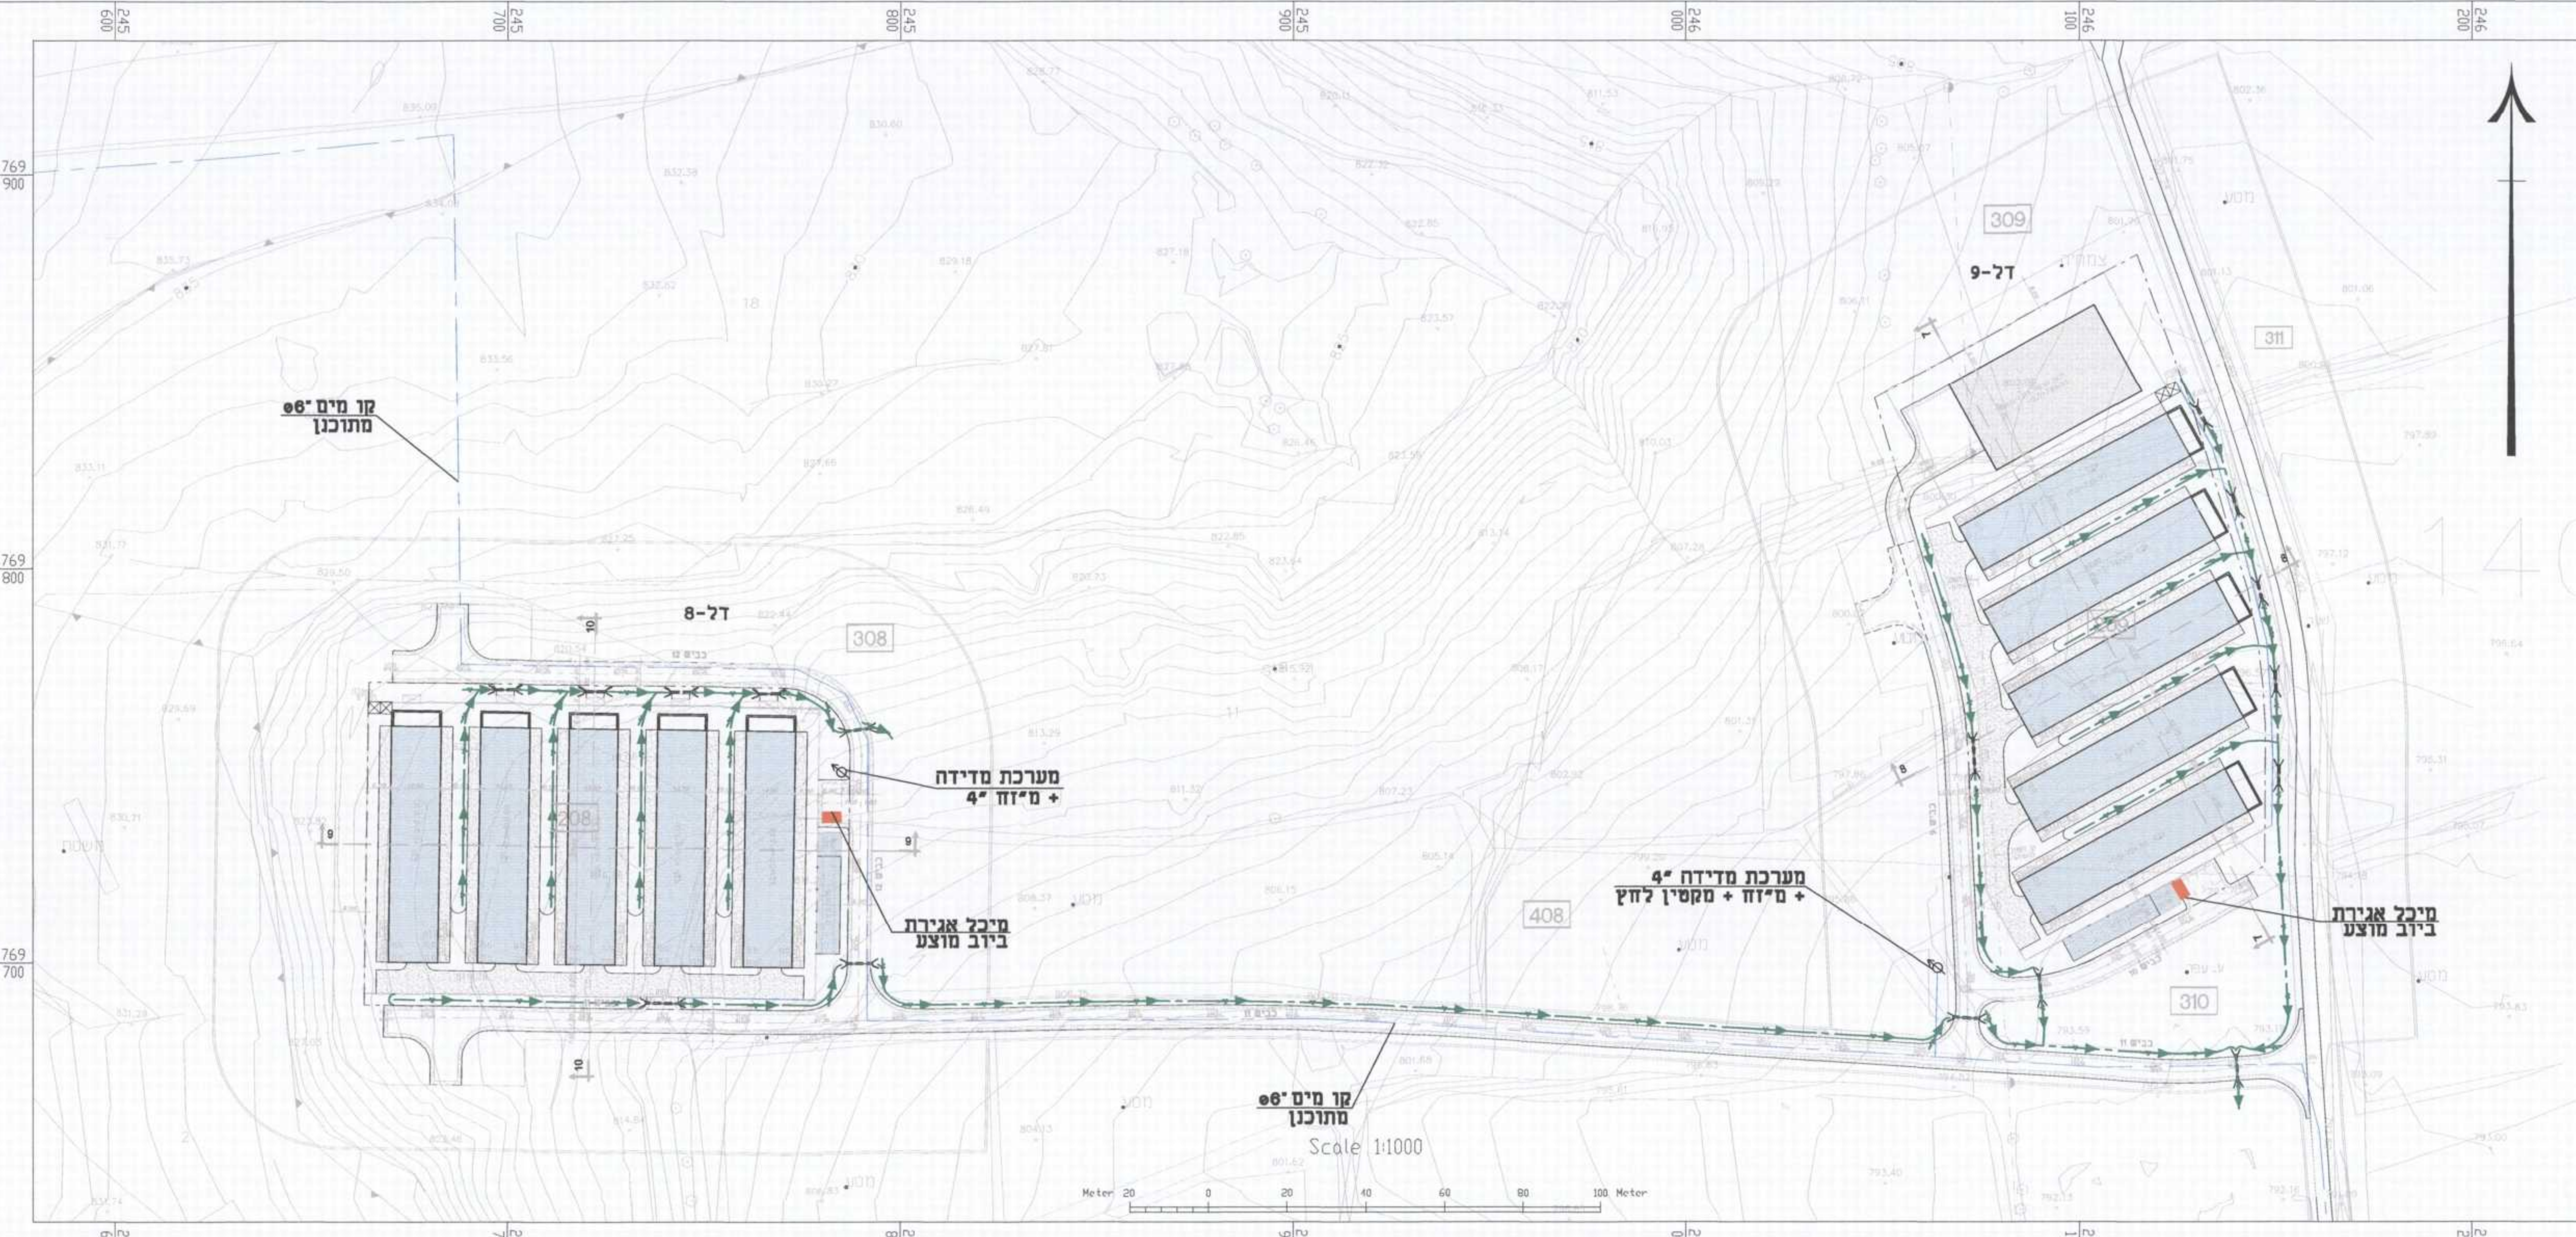

הערות:

מקרא:

[Symbol]	קו כיבוי
[Symbol]	קו מים
[Symbol]	נקודת
[Symbol]	מכר אגירת כיבוי
[Symbol]	מגור
[Symbol]	מחצ
[Symbol]	מד מים
[Symbol]	מקטין לרוץ
[Symbol]	מטבר מים
[Symbol]	קו מים
[Symbol]	קו כיבוי
[Symbol]	קו 'מקורול' - מי תהאואח
[Symbol]	קו 'מקורול' - מי שוחה
[Symbol]	קו טענה לכיבוי

שינויים ותוספות

מס	מחצ	תאריך	מסמך	מסמך	מסמך	מסמך
10						
9						
8						
7						
6						
5						
4						
3						
2						
1						

לעיון

לעיון

למכרז

לביצוע

M. ROSENTHAL
CONSULTING ENGINEERS
Agricultural, Civil & Environmental Eng.

3495014
14 Herta & Paul Amirson Building
Tel: (072) 495-0271
Fax: (072) 495-0225
e-mail: meir@mse.co.il

תיק פרויקטים

מס	מחצ	תאריך	מסמך	מסמך	מסמך	מסמך
1						
2						
3						
4						
5						
6						
7						
8						
9						
10						