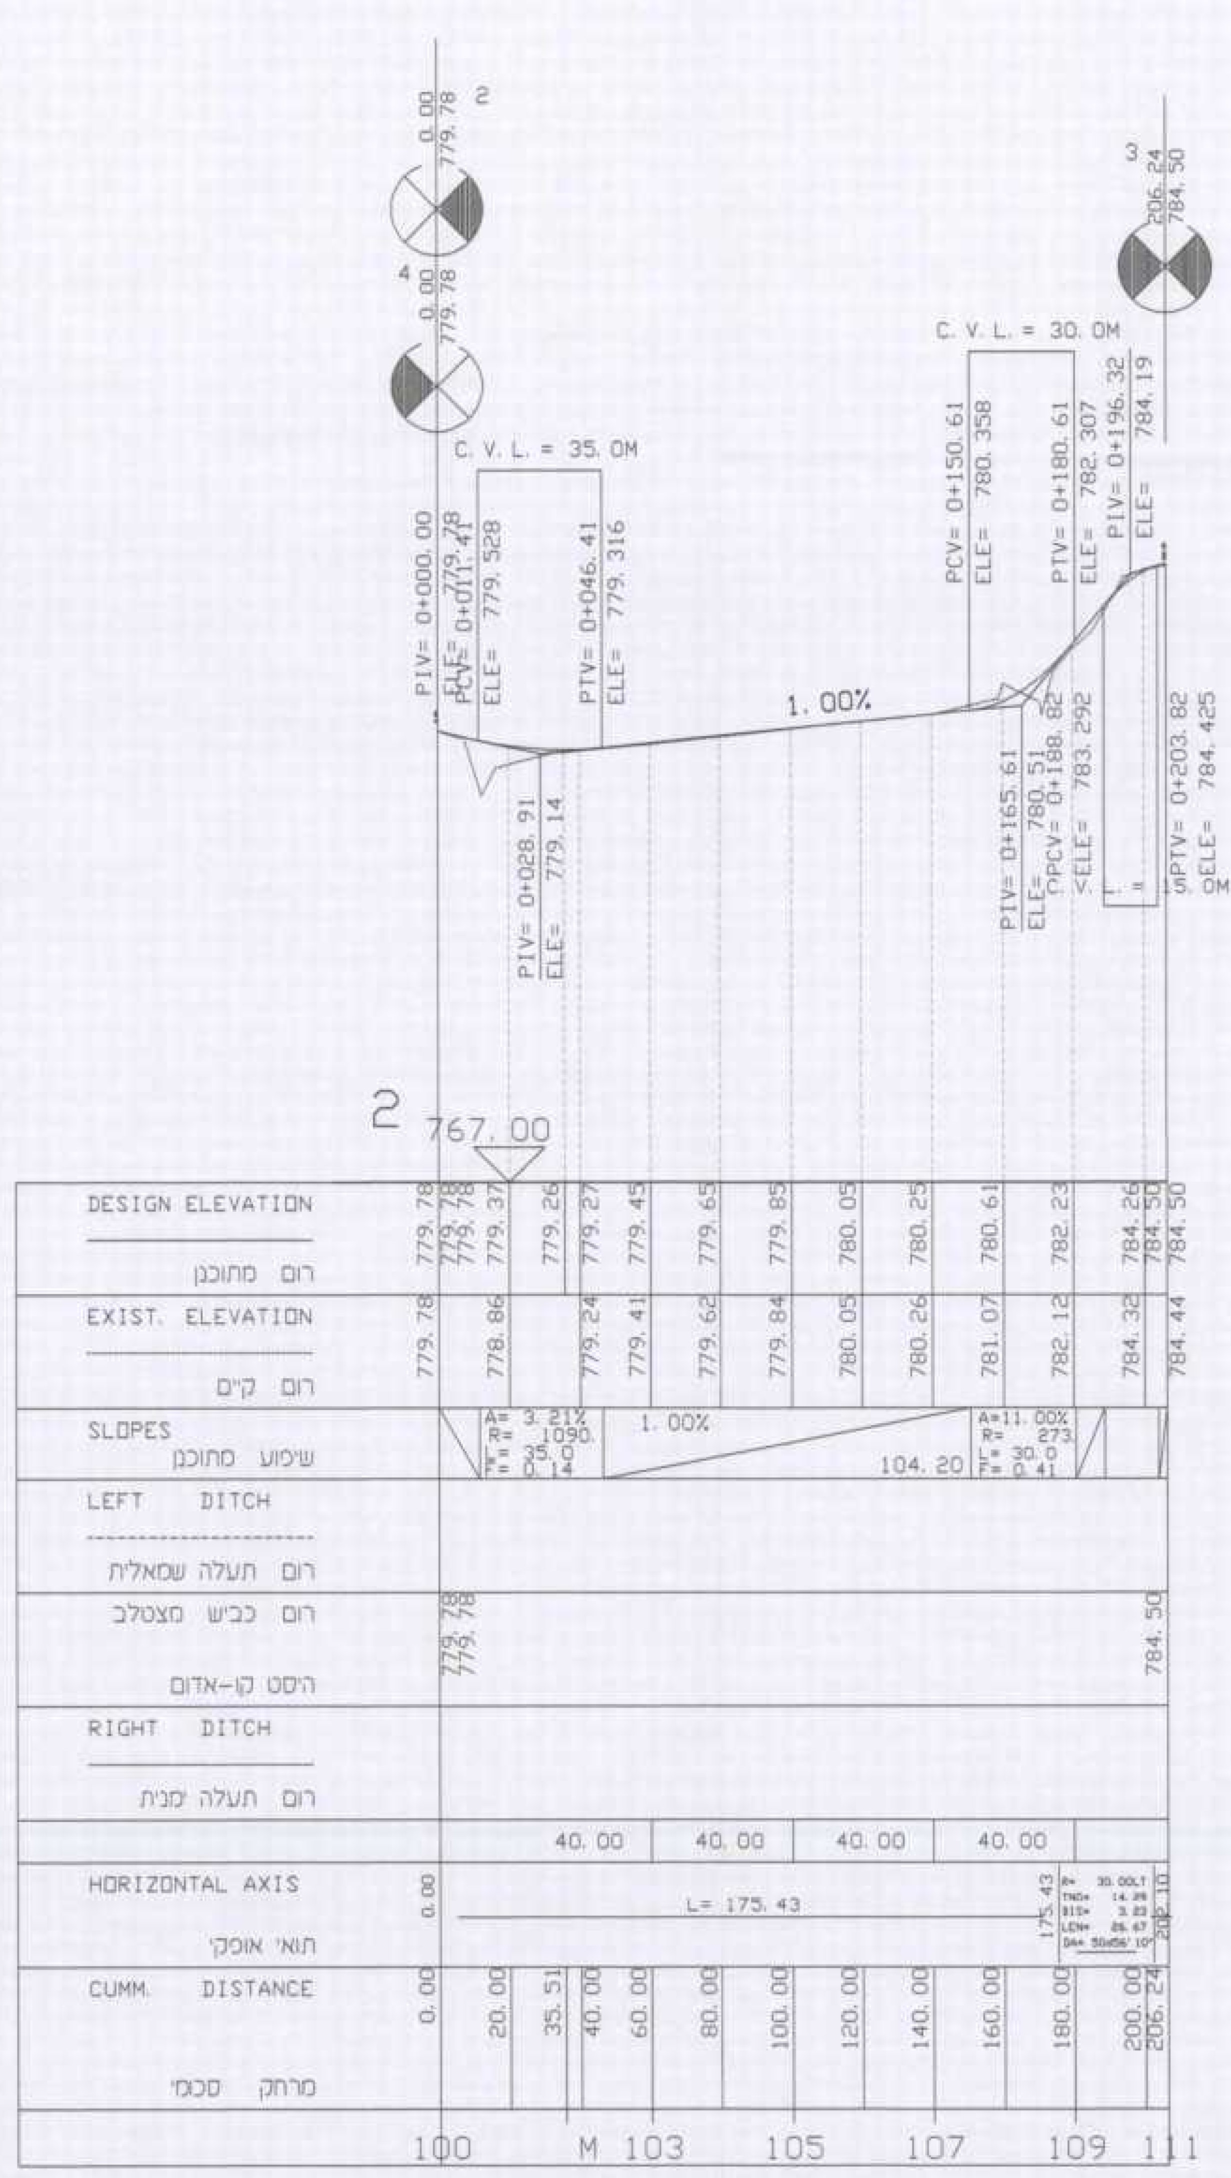

כביש מס' 2
קנ"מ 1:200/2000

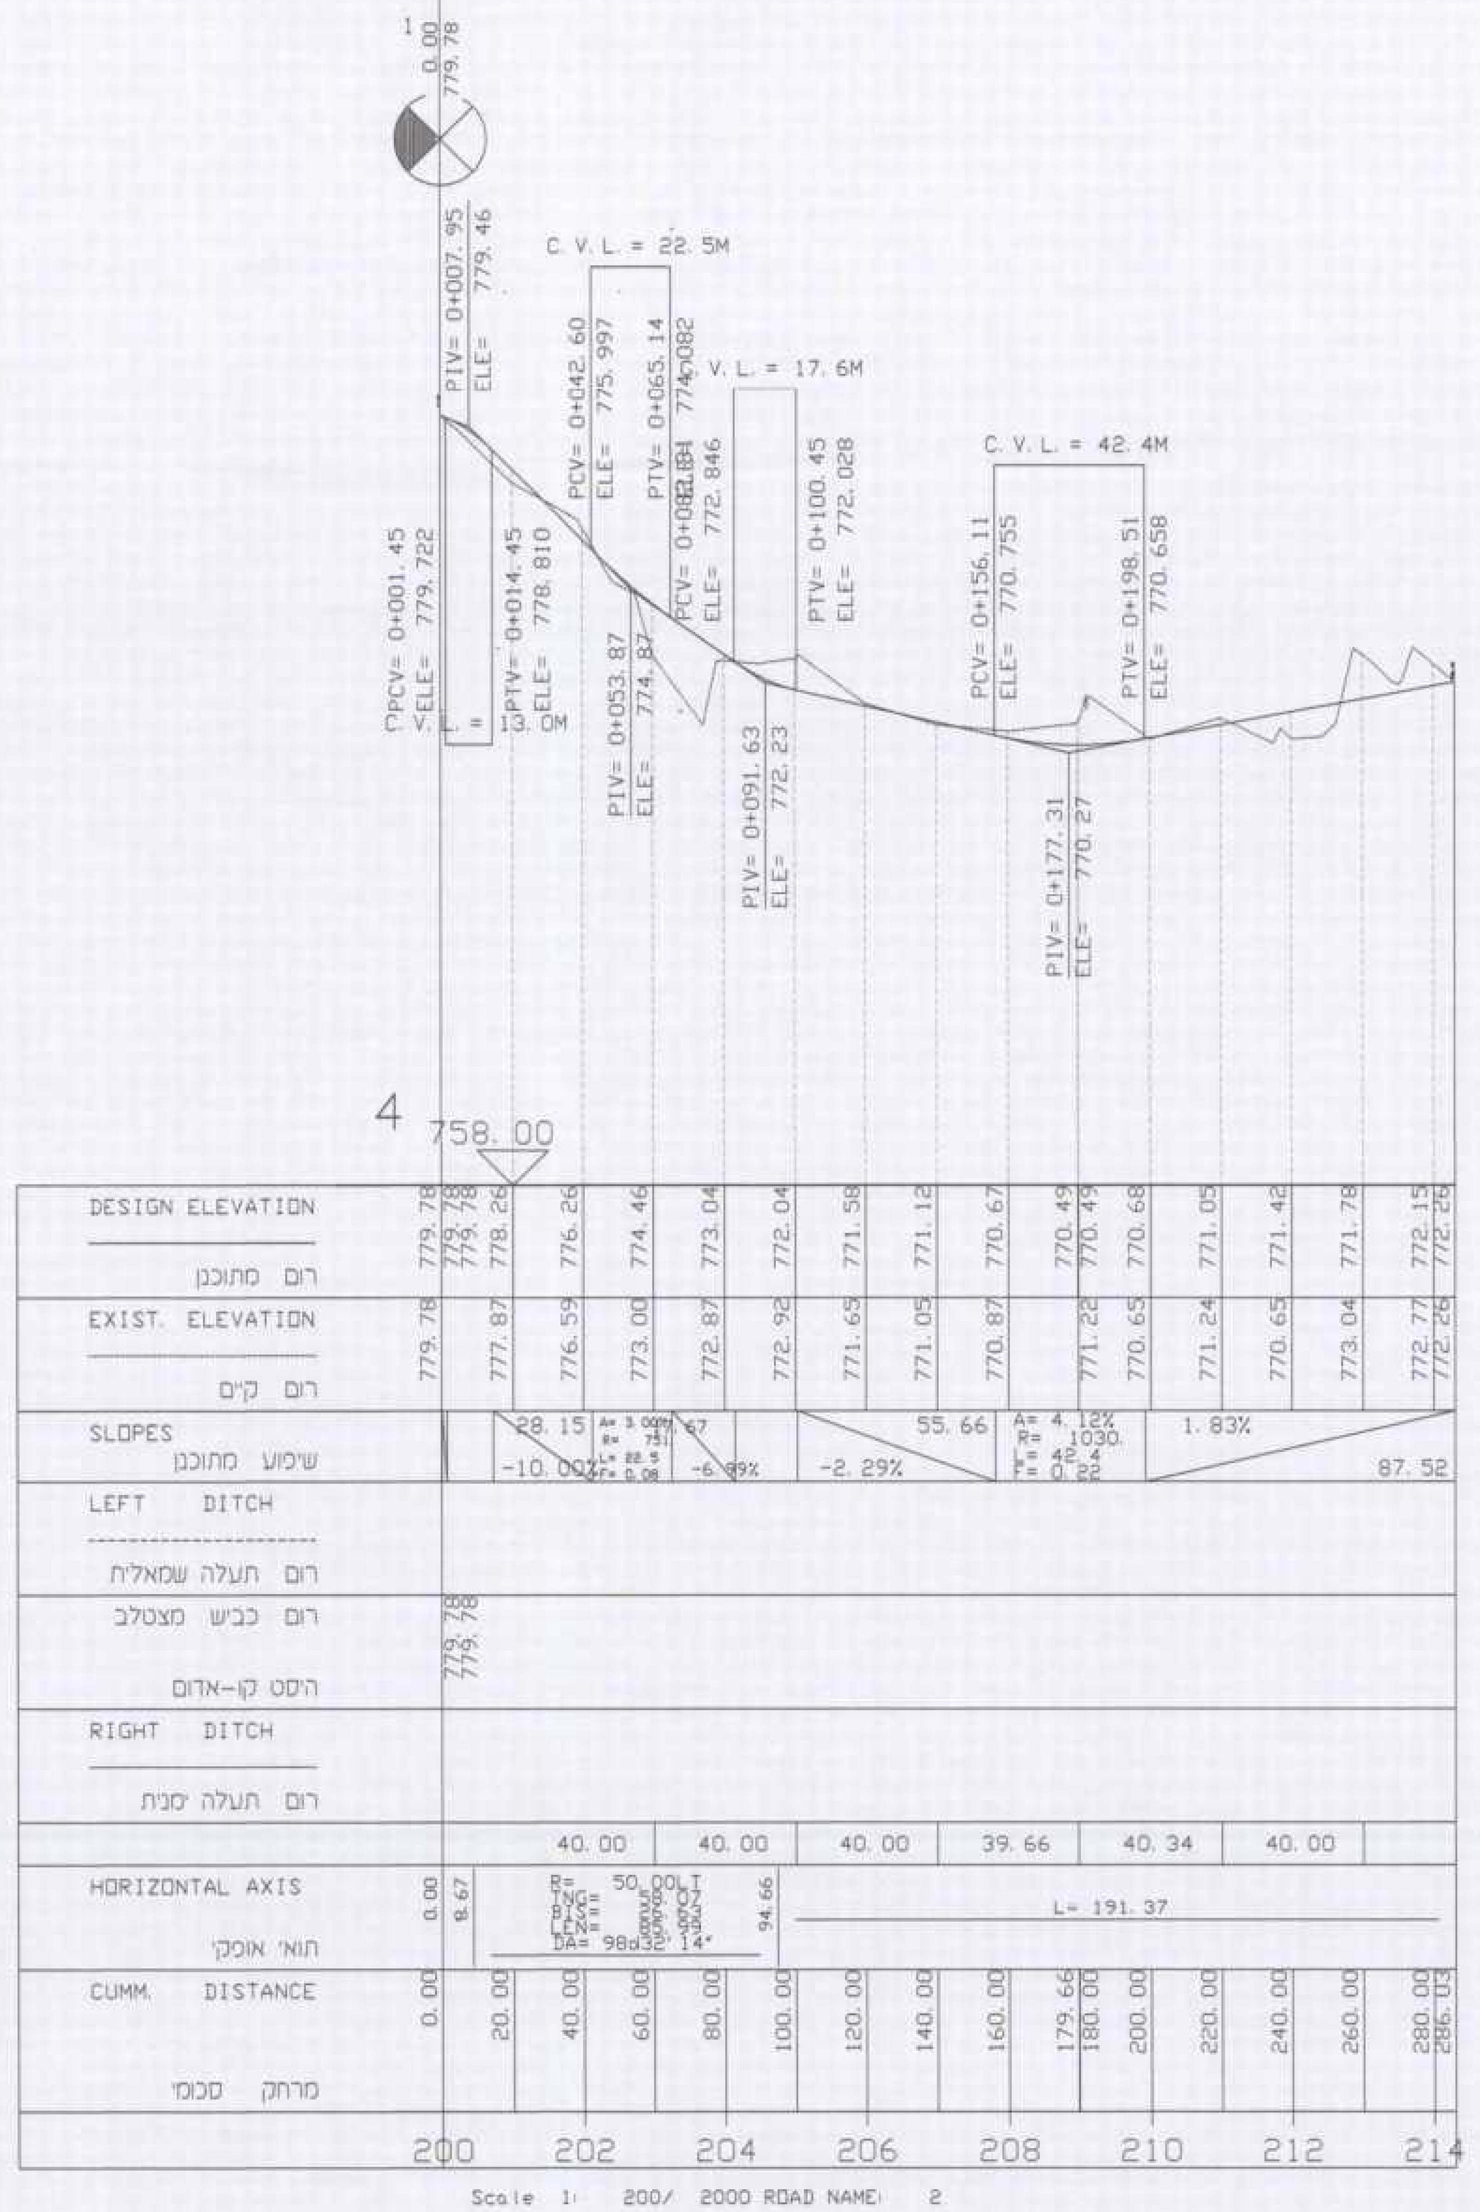

כביש מס' 4
קנ"מ 1:200/2000

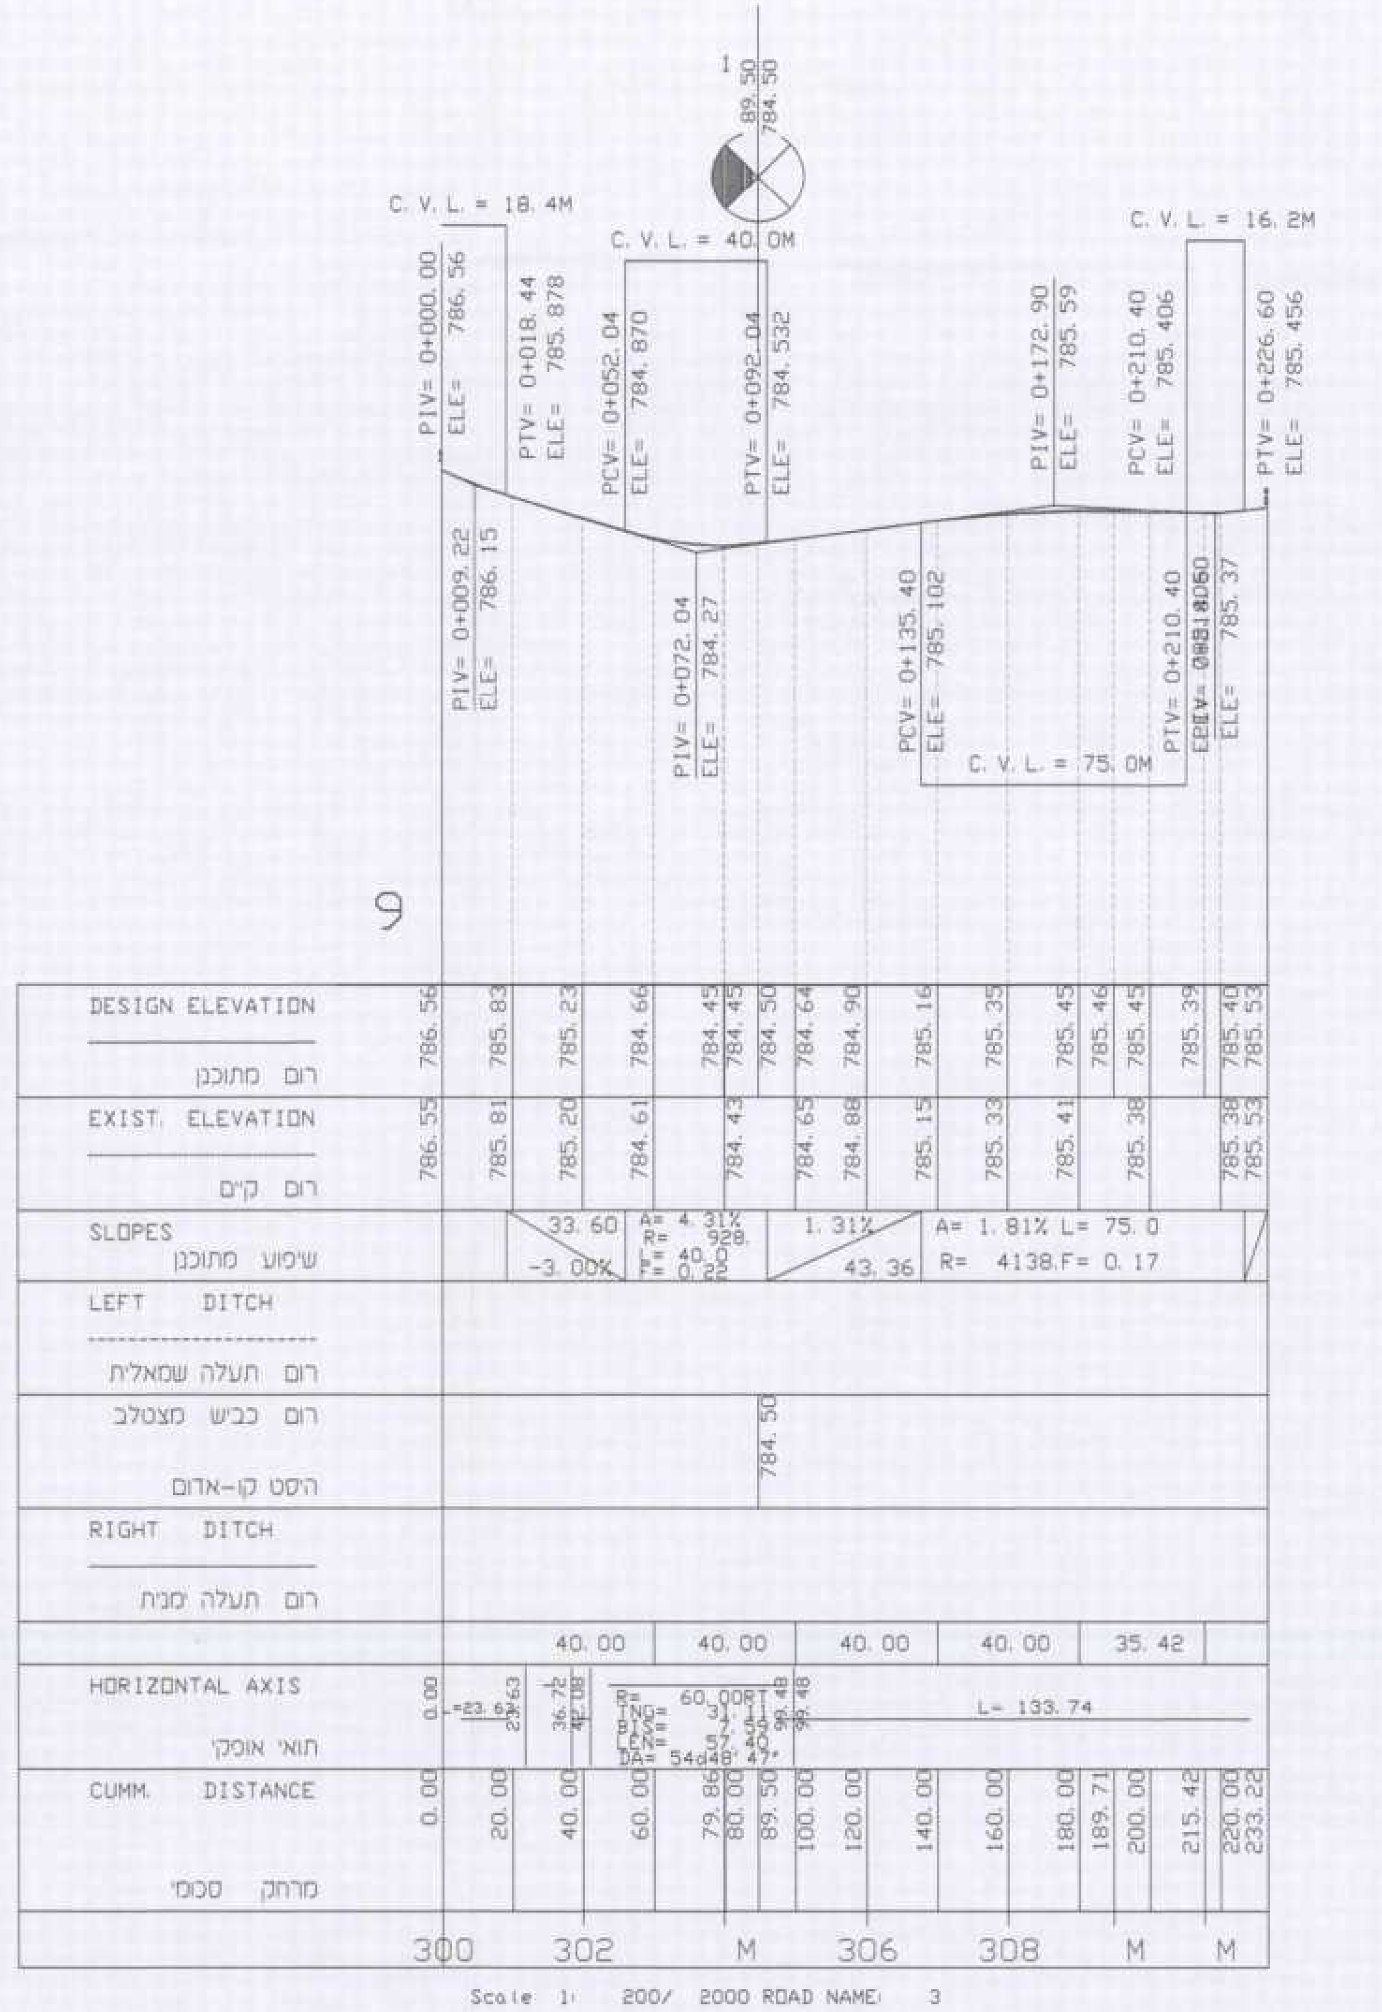

כביש מס' 9
קנ"מ 1:200/2000

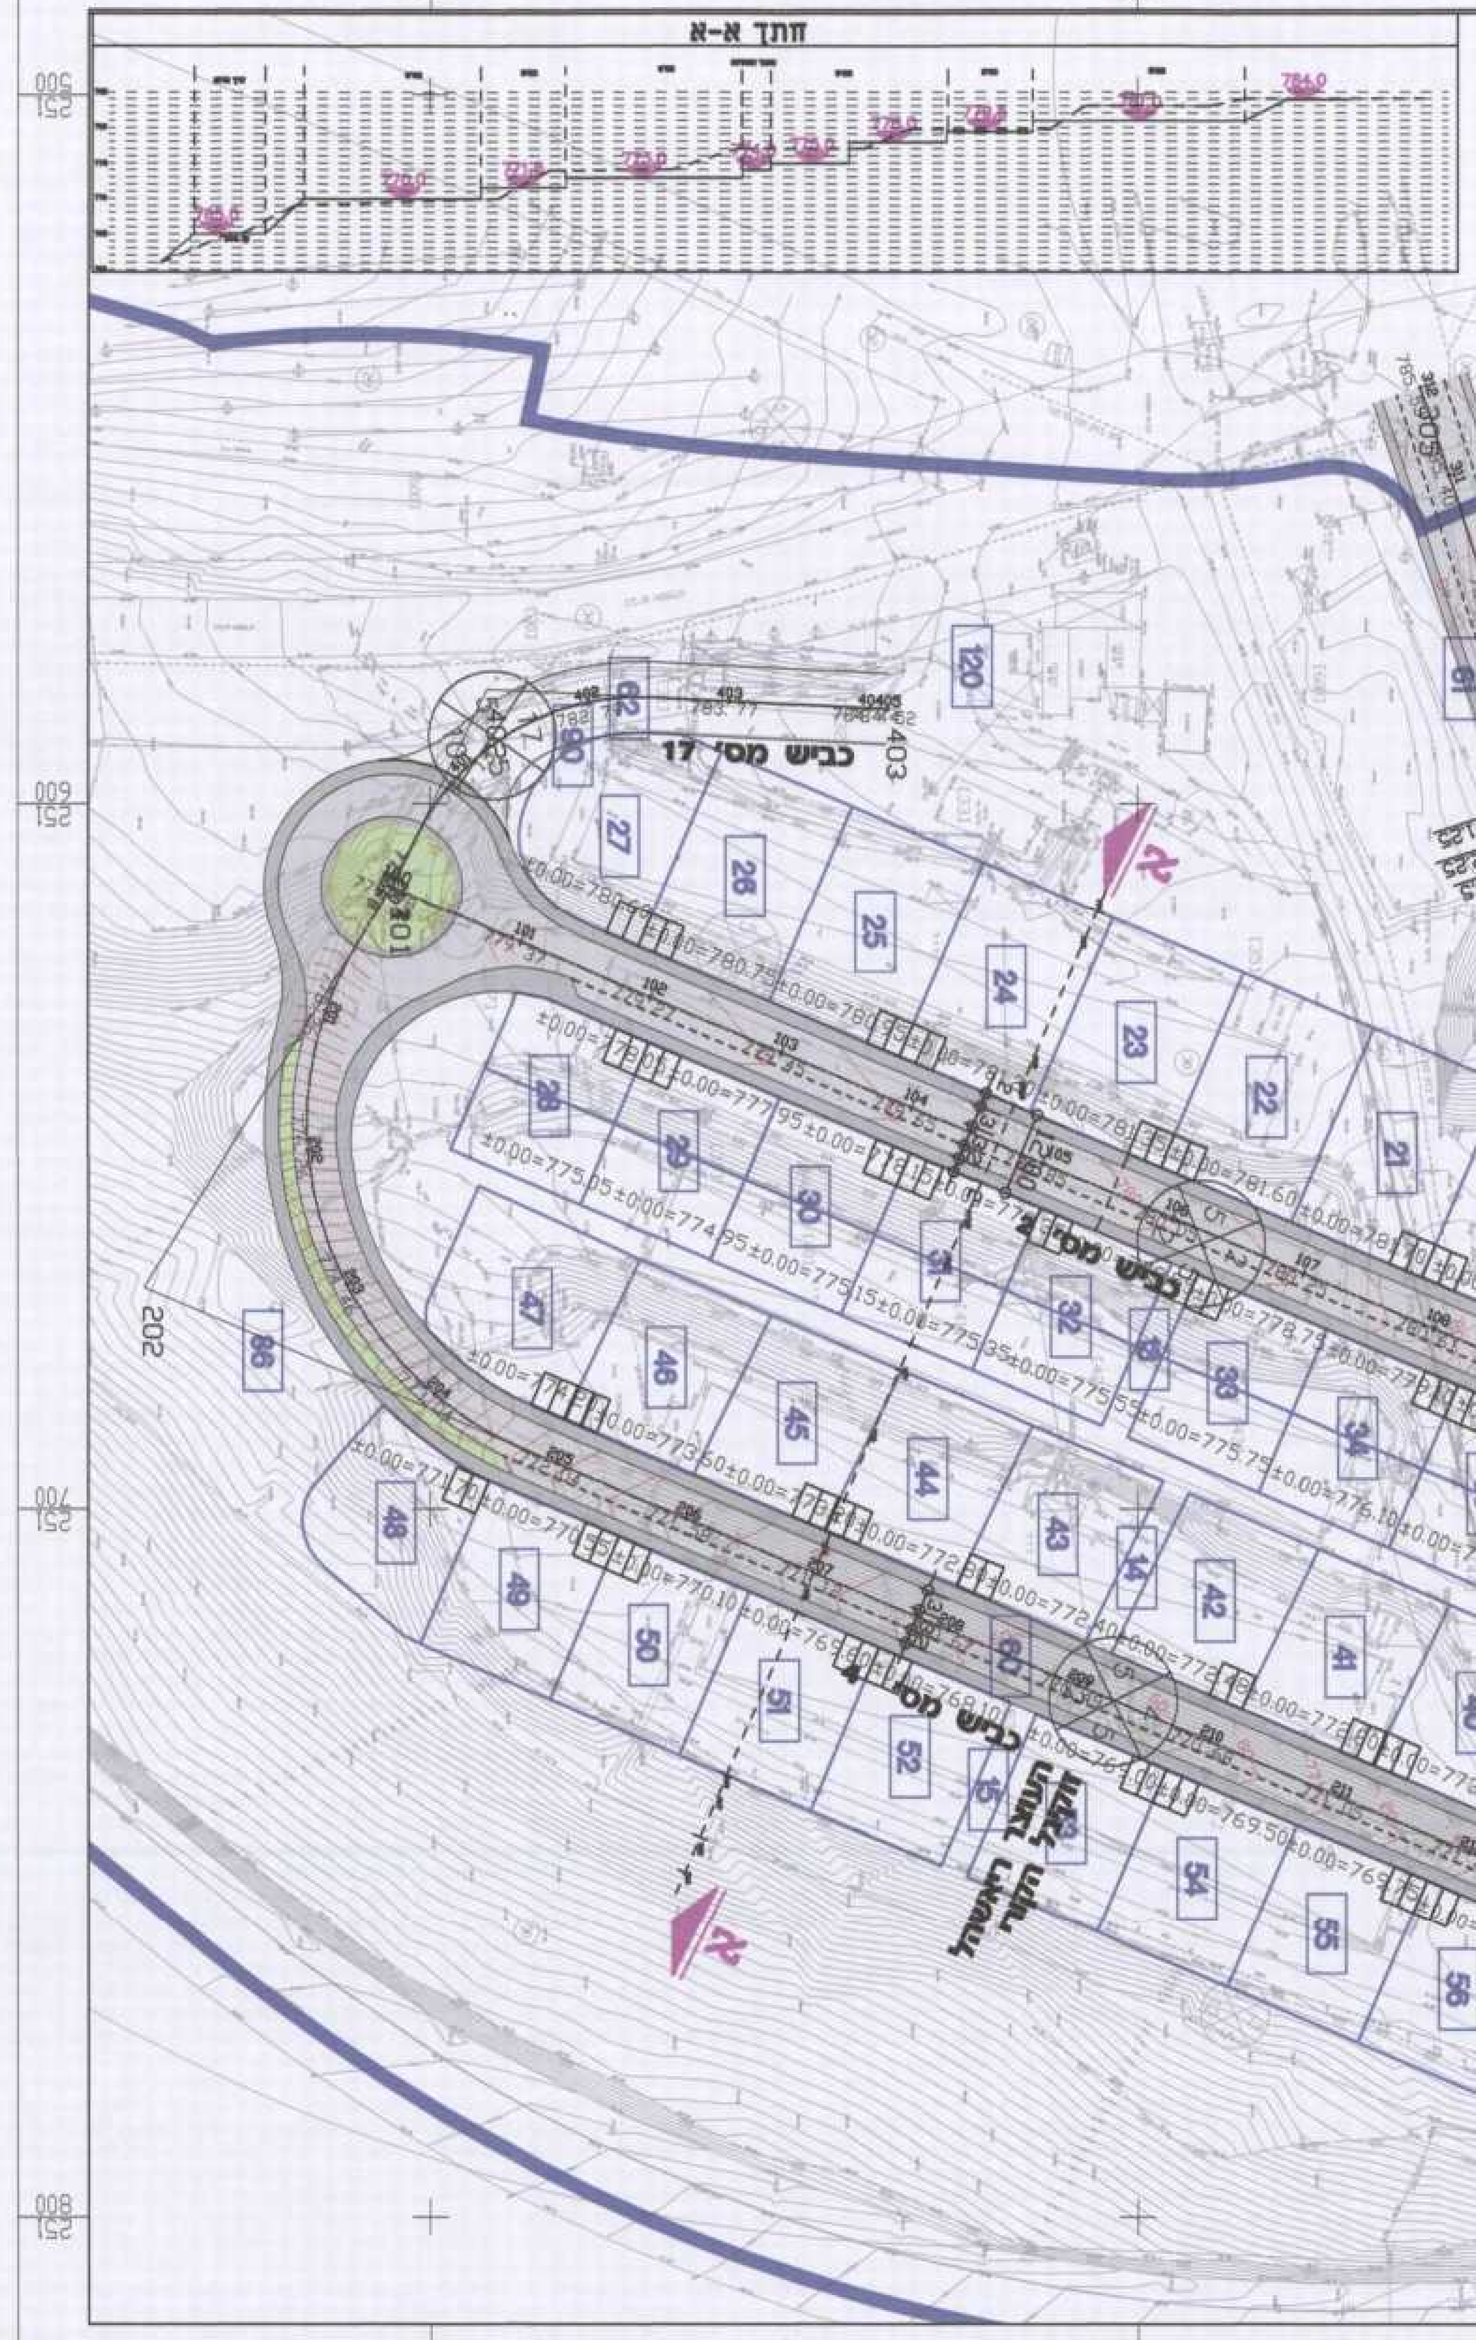

תכנית כללית
קנ"מ 1:1000

נספח תחבורה
תכנית מס' ג/ 20077
משגב עם-הרחבה שלב ב'

תכנית מפורטת

מחוז : צפון
מרחב תכנון מקומי : ועדה מקומית גליל עליון
רשות מקומית : מועצה אזורית גליל עליון
שטח התכנית : 131.98 דונם
קנה מידה : 1:500

גושים וחלקות בתכנית:

גוש	סוג הגוש	חלקות בשלמותן	חלקי חלקות
14006	מוסדר	-	21,25,26,27,29,30,31 34,38,39
14007	מוסדר	-	9,14,16

שלב: א' מהדורה: 2 תאריך: 11.7.10
תאריך עדכון: 3.2.13

מס'	תאור	תאריך
1	עדכון לפי תב"ע	3.2.13

הערות ושינויים

Iris
1313_MIS-1000.dwg
רשימת קובצי XREF:
H:\1313.3\1313-new_tabo\moded\2 29-8-07\medida_29-8-07.dwg
H:\1313.3\1313-new_tabo\dwg\100\1313_3-solid.dwg
H:\1313.3\1313-new_tabo\dwg\100\1313_3-tich.dwg
H:\1313.3\1313-new_tabo\in\TIBI\1 19-2-10\1313-3_lot.dwg
H:\1313.3\1313-new_tabo\dwg\100\1313_3-gv.dwg

לעיון ○ למכרז ☐
לאישור ○ לביצוע ☐

משגב עם הרחבה שלב ב'

נספח תחבורה

כמסומן	1.00	1 שינוי
איריס.כ		
איריס.כ	1313.3	
אברי.ק		
	3.1.10	

מזמין : ק. משגב עם

ש.קרני מהנדסים בע"מ
תכנון וייעוץ בהנדסה אזרחית
רח' דישראלי 46א חיפה 34334
טל: 04-8244468 פקס: 04-8251095
e-mail: korni_s@netvision.net.il