

תכנית מס' 2007/ג
משוב עם הרחבה שלב ב'
תשריט איחוד וחלוקה
נספח לתב"ע מס' 2007/ג
קנ"מ 1:1250

משרד הפנים מחוז עפולה
 חוק התכנון והבניה
 אישור תכנית מס'
 הועדה המקומית לתכנון ולבניה
 ביגום
 מנהל מינהל התכנון
 יו"ר הועדה המקומית

הודעה על אישור תכנית מס'
 מודפסה בילקוט הפרסומים מס'.....
 מיום.....

מחוז : הצפון
 נפה : צפת
 גוש : 14006
 חלקות : 25-27,29,30,34,35,39
 גוש : 14007
 חלקות : 9,14,16
 הוכן עבור : משגב עם

חתימות:

--	--	--

3. חלוקה

השטחים בדונם מטר	מספרי החלקות		
	סופי	ארעי	
0.843	1	2	
0.890	2	3	
0.870	3	4	
0.871	4	5	
0.879	5	6	
0.867	6	7	
0.855	7	8	
0.849	8	9	
0.861	9	10	
0.873	10	11	
0.864	11	12	
0.871	12	13	
0.872	13	14	
0.861	14	15	
0.857	15	16	
0.608	20	21	
0.600	21	22	
0.600	22	23	
0.600	23	24	
0.600	24	25	
0.601	25	26	
0.601	26	27	
0.568	27	28	
0.499	28	29	
0.500	29	30	
0.501	30	31	
0.501	31	32	
0.501	32	33	
0.502	33	34	
0.502	34	35	
0.507	35	36	
0.570	36	37	
0.518	37	38	
0.572	38	39	
0.501	39	40	
0.501	40	41	
0.501	41	42	
0.501	42	43	
0.501	43	44	
0.501	44	45	
0.501	45	46	
0.597	46	47	
0.503	47	48	
0.500	48	49	
0.500	49	50	
0.500	50	51	
0.500	51	52	
0.500	52	53	
0.500	53	54	
0.500	54	55	
0.500	55	56	
0.503	56	57	
10.976	57	58	
14.222	58	59	
20.372	59	60	
2.696	60	61	
0.658	61	62	
0.500	62	63	
4.544	63	64	
7.121	64	65	
0.845	65	66	
10.941	66	67	
0.100	67	68	
0.100	68	69	
0.039	69	70	
0.202	70	71	
0.099	71	72	
0.867	72	73	
0.870	73	74	
0.888	74	75	
0.881	75	76	
0.856	76	77	
0.845	77	78	
8.715	78	79	
119.881	(A)		


1. חלוקה

השטחים בדונם מטר	מספרי החלקות		
	סופי	ארעי	
83.506	9/1		
11.349	9/2		
94.855	(9)		גוש 14007
17.196	14/1		
8.646	14/2		
25.842	(14)		גוש 14007
113.139	16/1		
32.111	16/2		
145.250	(16)		גוש 14007
39.304	25/1		
0.045	25/2		
10.103	25/3		
49.452	(25)		גוש 14006
8.465	26/1		
0.742	26/2		
9.207	(26)		גוש 14006
1.360	27/1		
0.030	27/2		
3.948	27/3		
5.338	(27)		גוש 14006
3.181	29/1		
2.056	29/2		
5.237	(29)		גוש 14006
6.205	30/1		
38.251	30/2		
44.456	(30)		גוש 14006
23.918	34/1		
0.868	34/2		
12.079	34/3		
36.865	(34)		גוש 14006
2.571	35/1		
0.004	35/2		
2.575	(35)		גוש 14006
0.036	39/1		
0.097	39/2		
0.547	39/3		
0.680	(39)		גוש 14006

2. איחוד

השטחים בדונם מטר	מספרי החלקות		
	סופי	ארעי	
11.349	9/2		
8.646	14/2		
32.111	16/2		
0.045	25/2		
10.103	25/3		
0.742	26/2		
3.948	27/3		
2.056	29/2		
38.251	30/2		
12.079	34/3		
0.004	35/2		
0.547	39/3		
119.881	A		

סריח שטח תכנית
 (גבול קו כחול)

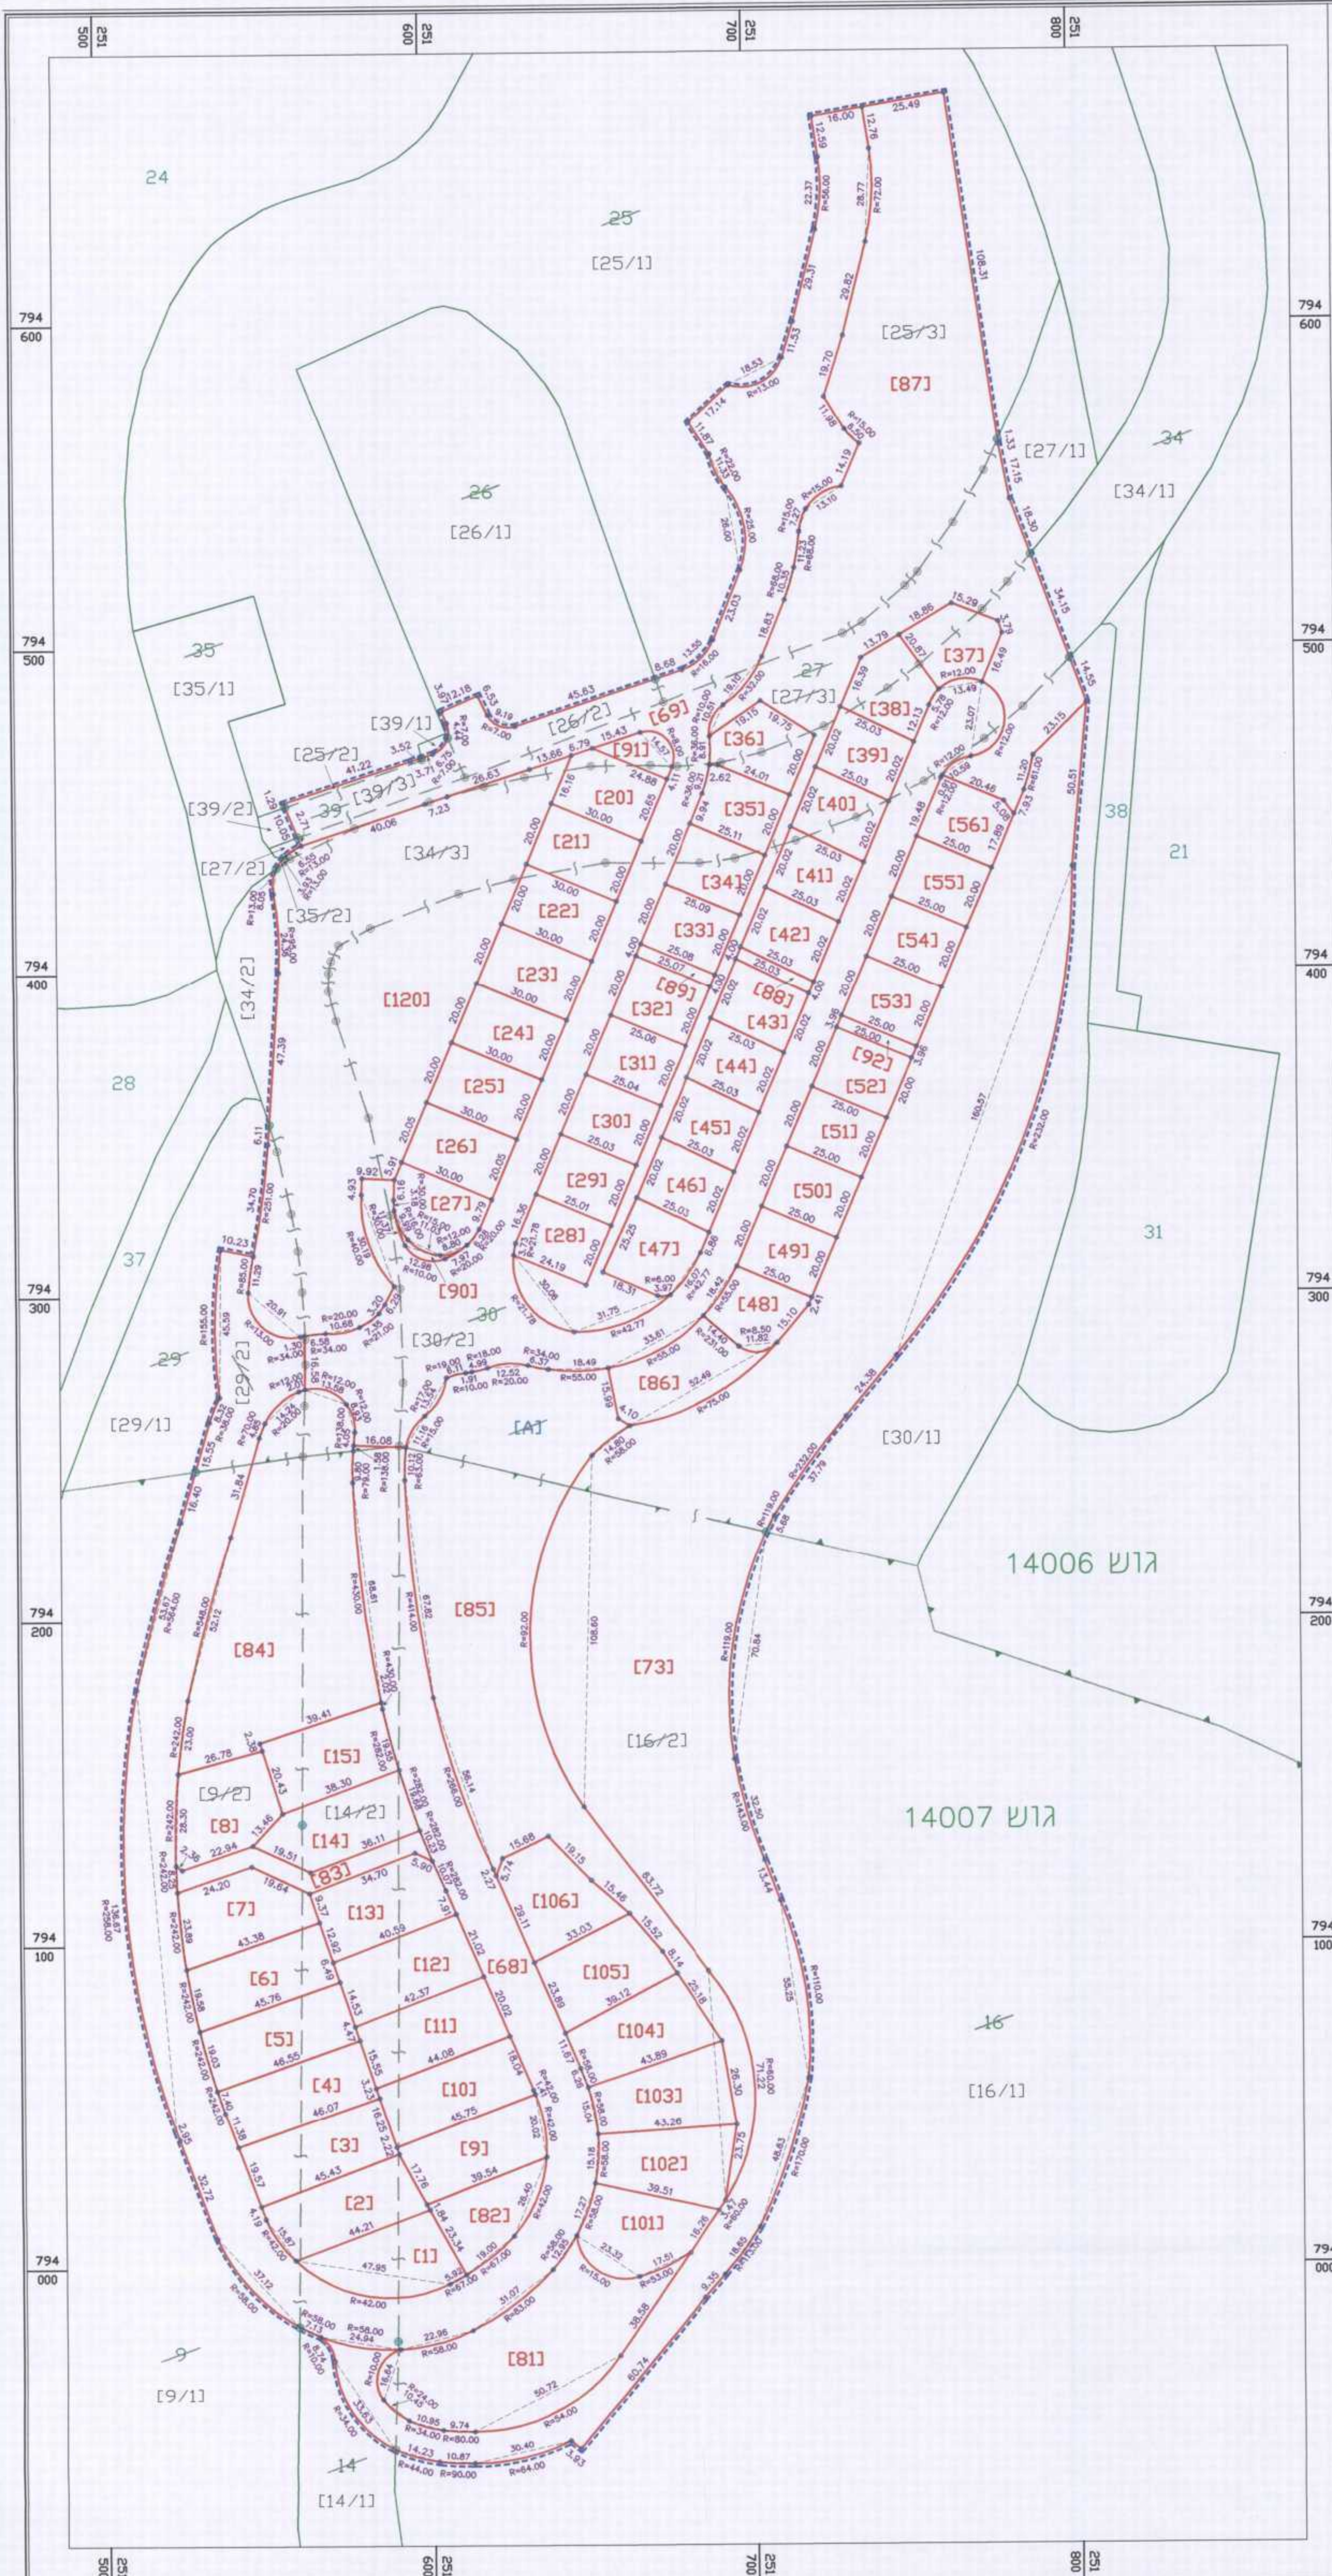

הערות:
 1. המפה הוכנה לשם נספח לתכנית מפורטת ג/2007 בהנחה.
 2. המפה מבוססת על מפת גוש רישום 14007, 14006.
 3. המפה קשורה לרשת הקואורדינטים החדשה.
 - ל א צ ל ו ר כ ו ר י ש ו מ -

סבא מהנדסים בע"מ
 סניף תל-אביב: 255, שדרת יהודה 93, תל-אביב
 סניף חיפה: 04-6902818, בית-אגודת ישראל 24, חיפה
 Email: info@saba-engineers.co.il
 מס תכנית: 6000pr-20/13
 חתום: **סבא ראווב**
 ר"מ