


קני"מ 1:100

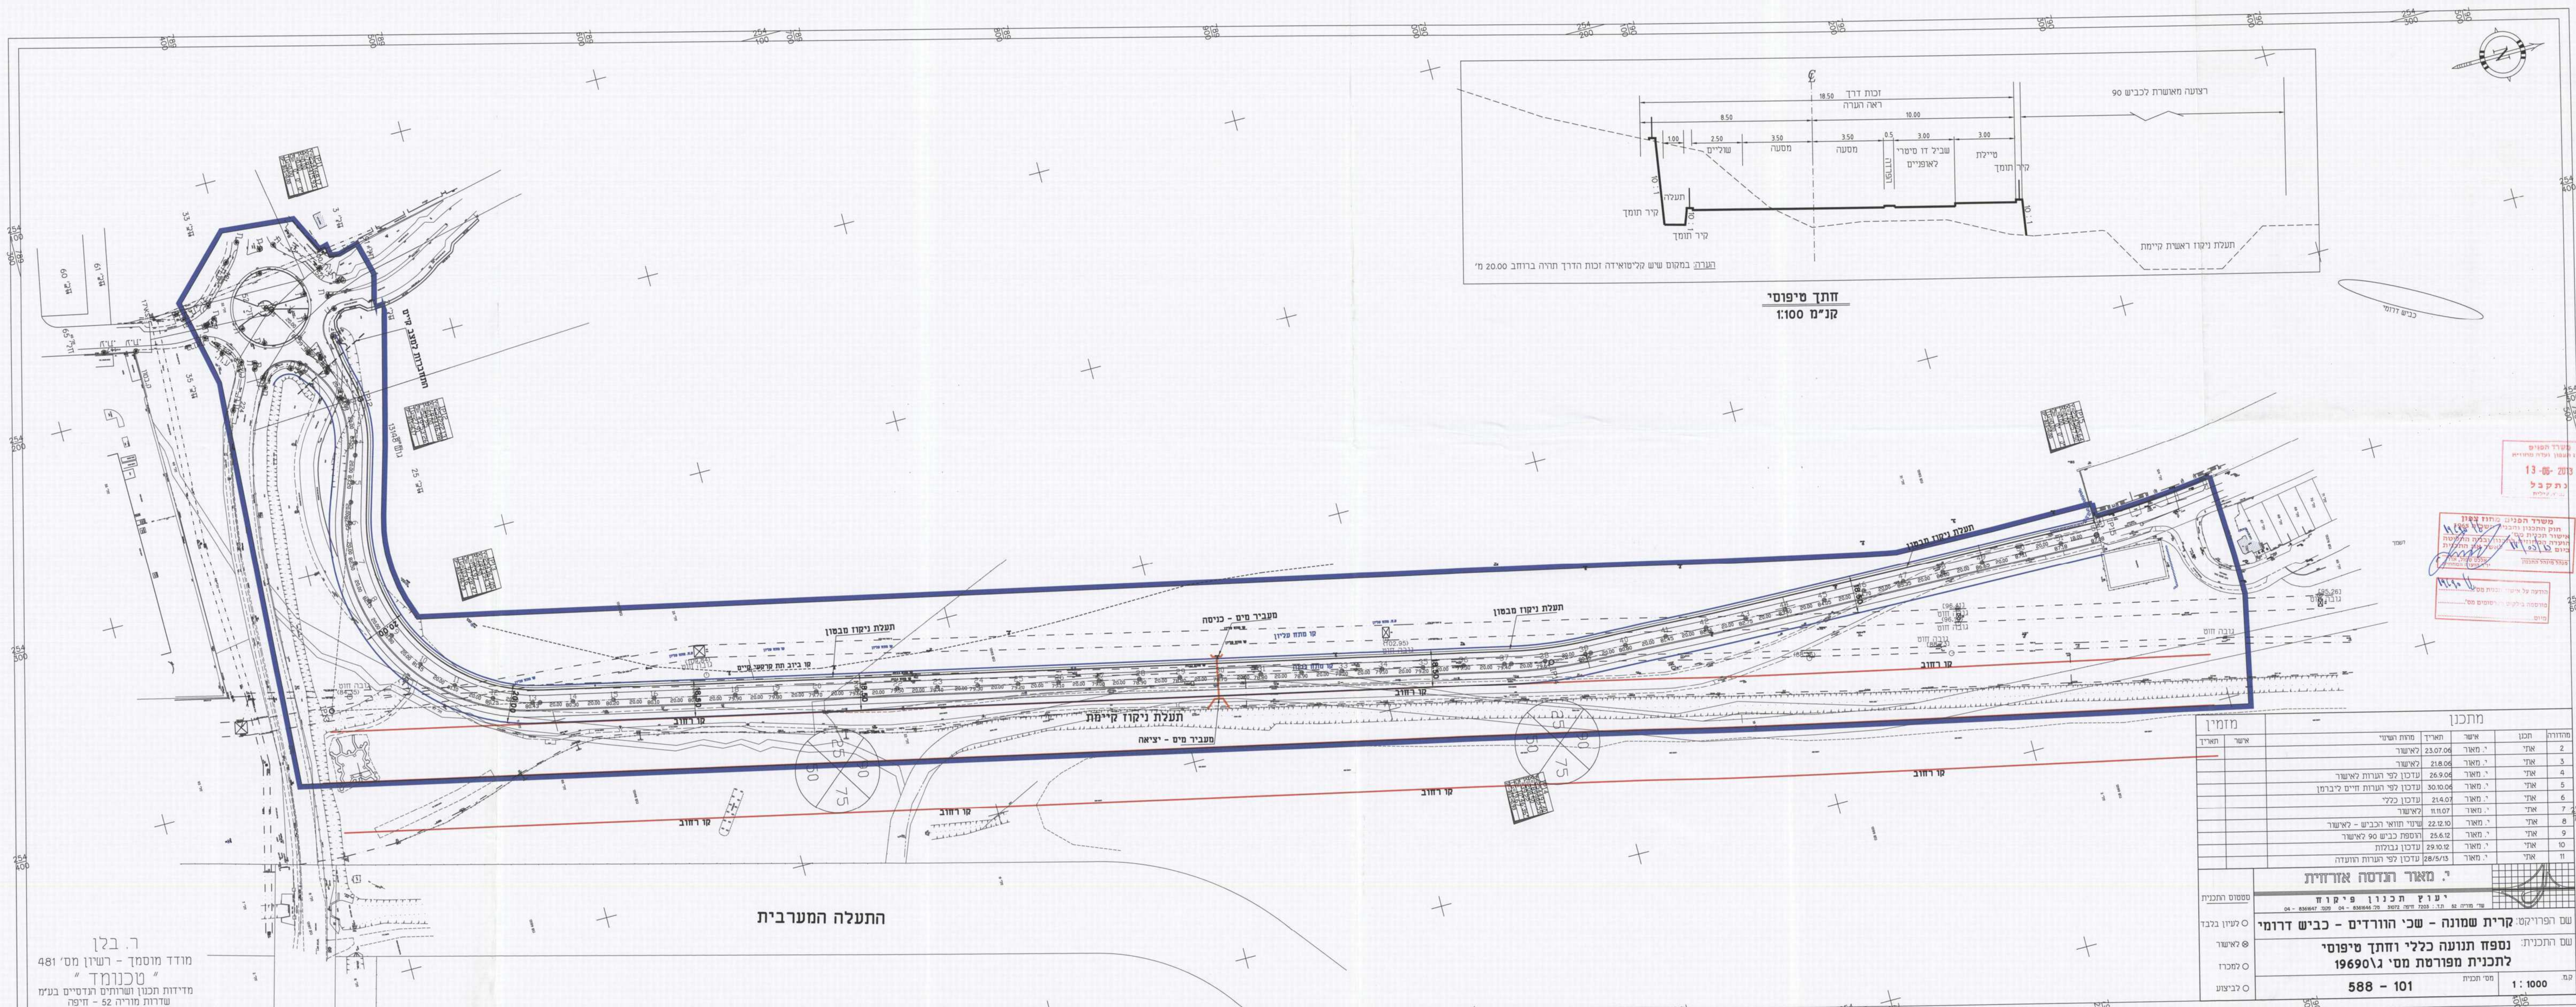

13-06-2013
נתקבל

משרד הפנים
1998
אישור תכנית
הנדסה



ר. בלן
מו"ד מוסמך - רשיון מס' 481
"טכנומד"
מדידת תכנון ושרותים הנדסיים בע"מ
שדרות מוריה 52 - חיפה
טל' 8372290 - 04, 8107004 - 04

מס' תכנית: 588 - 101
