


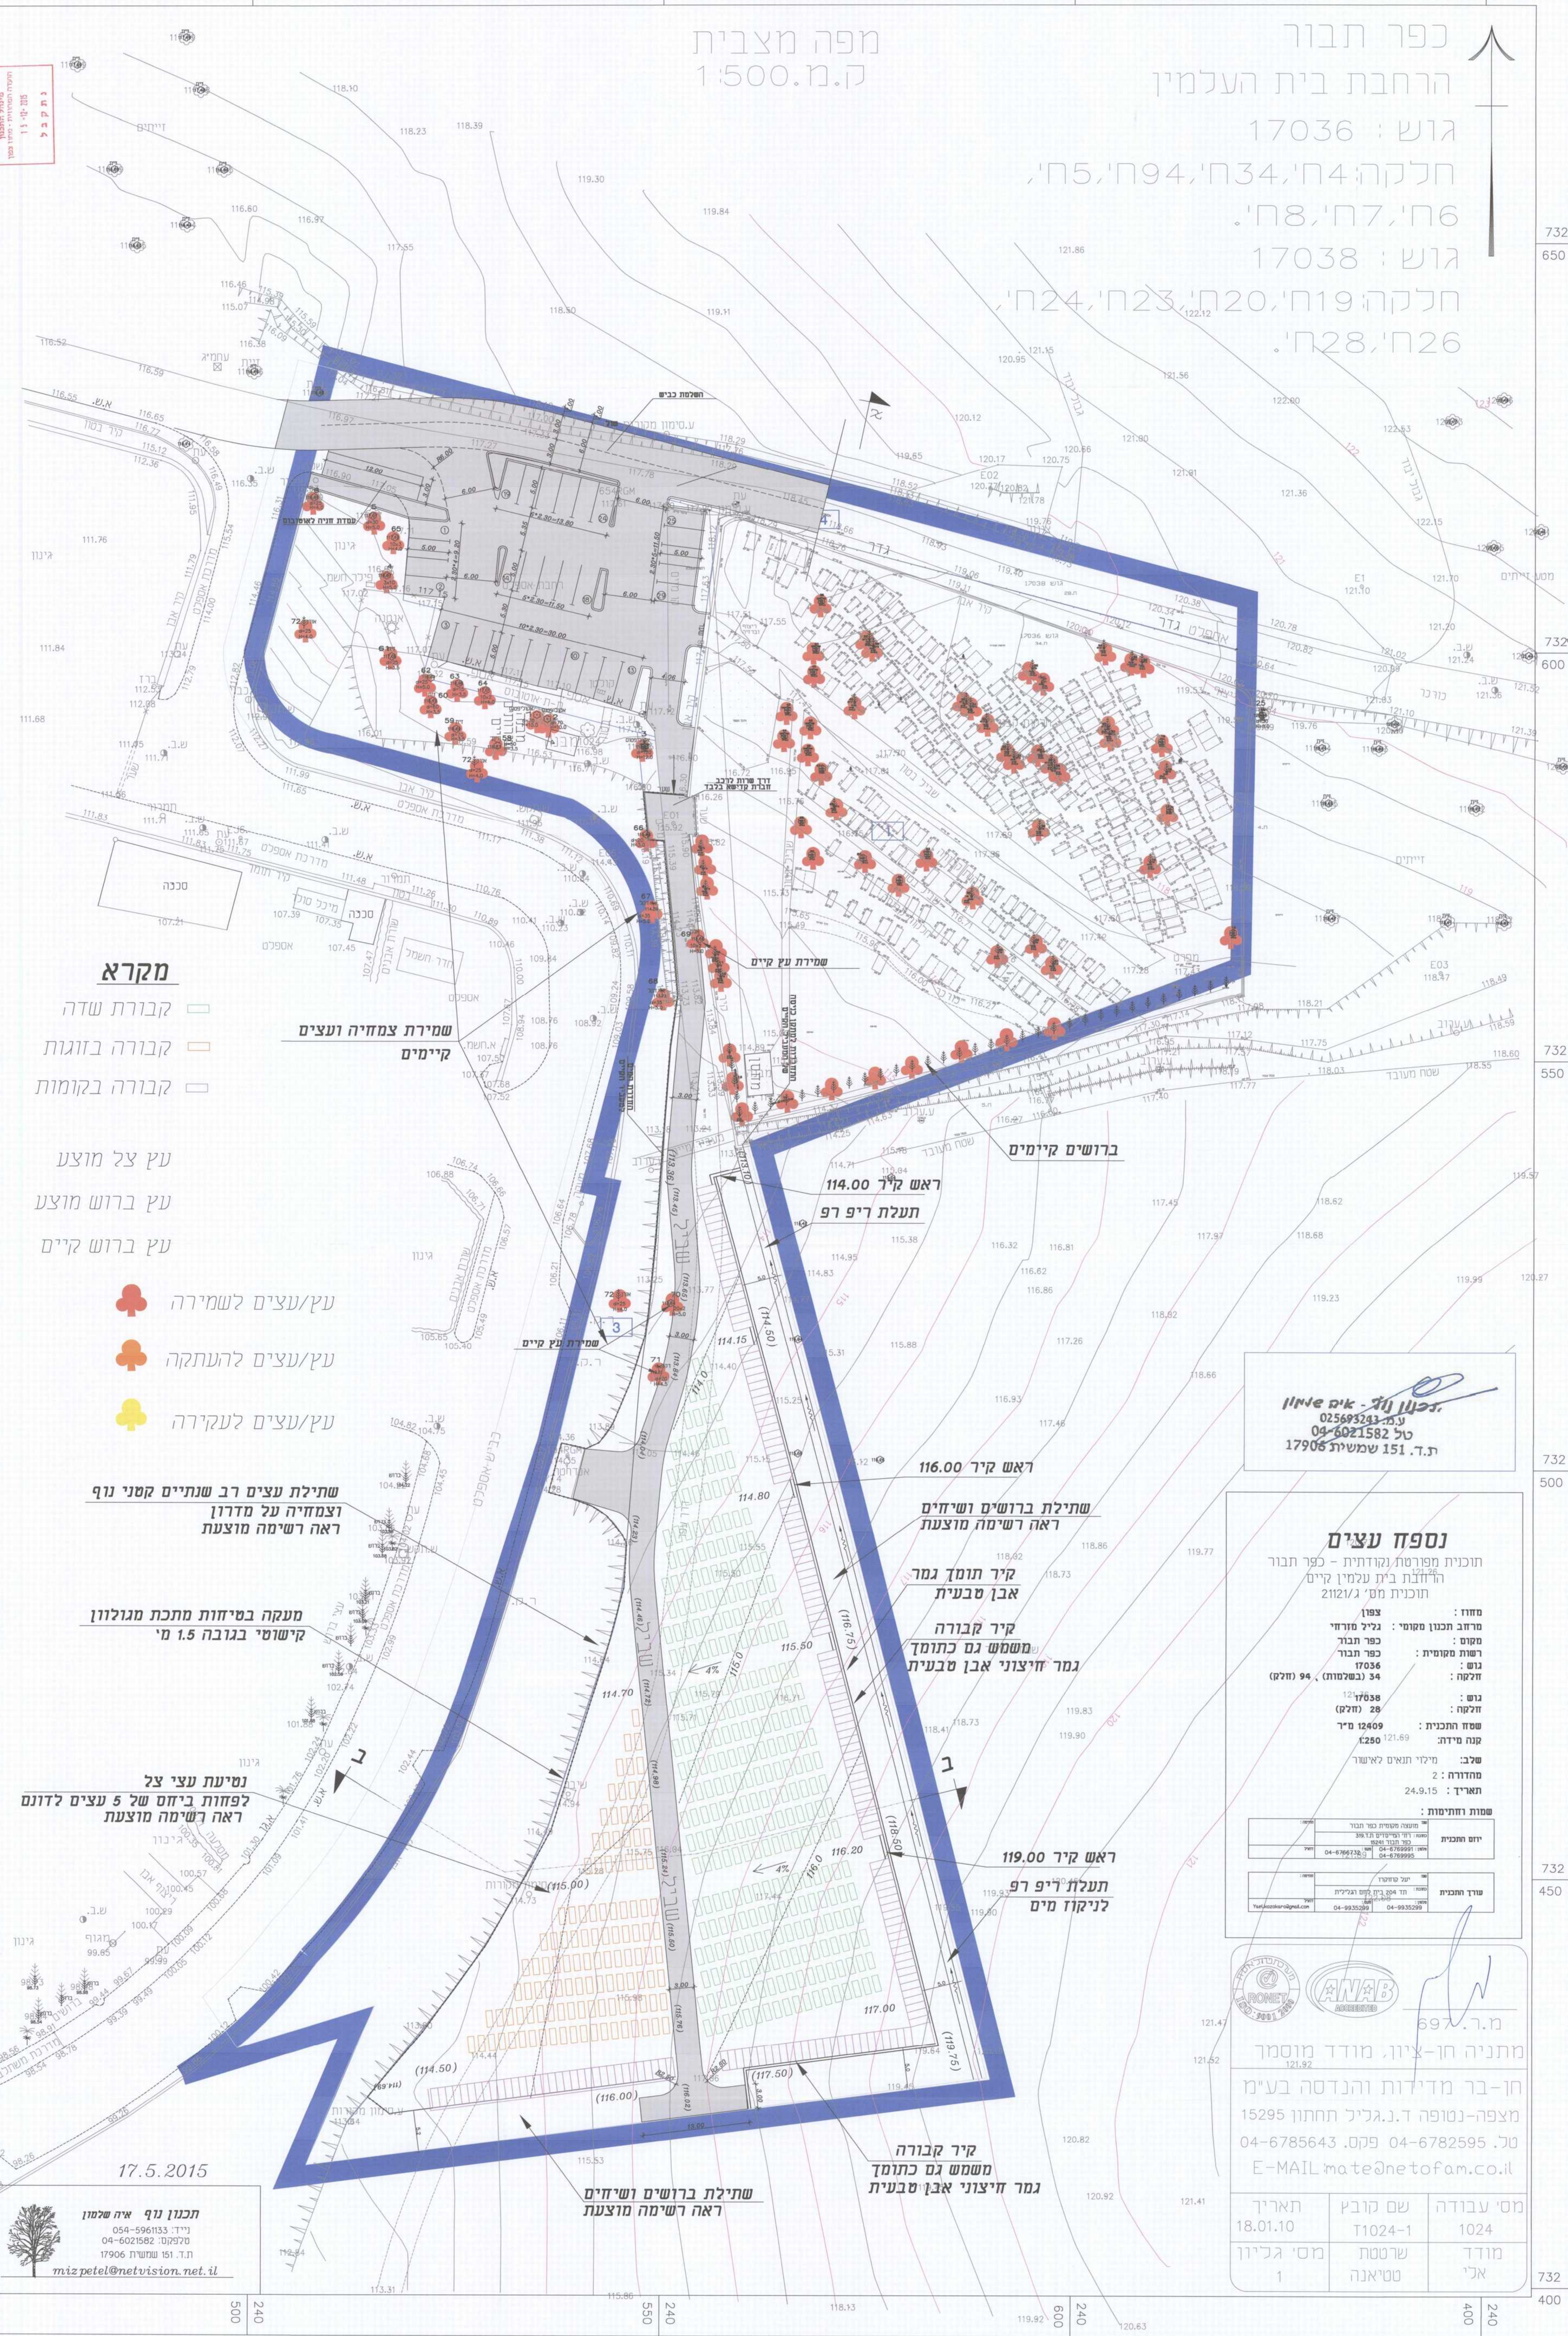

דבנן נוד - איב שמו
ע.מ. 025693243
טל 04-6021582
ח.ד. 151 שמשית 17906

נספח עציס

תוכנית מפורטת נקודתית - כפר תבור
הרחבת בית עלמין קיים^{121 26}
תוכנית מס' ג/2112

מחזר :	1903
מרחב (כחול מקומי) :	גליל מרדכי
מקום :	כפר תבור
רשות מקומית :	כפר תבור
גוש :	17036
חולקה :	34 (בשלמות) 94 (חלק)
גוש :	1217038
חולקה :	28 (חלק)
שטח התכנית :	12409 מ"ר
קנה מידה :	1:250126.91
שלב :	מילוי תנאים לאישור
מחזורת : 2	
אוריד :	24.9.15

[illegible]





מ.ר. 697

מתניה חו-ציון, מודד מוסמך

121.92

חו-בר מדידות והנדסה בע"מ

מצפה נטופה ד.נ.גליל תחתון 15295

טל. 04-6785643 פקס. 04-6782595

E-MAIL mated@netofam.co.il

תאריך	שם קובץ	מס' עבודה
18.01.10	T1024-1	1024
מס' גליון	שרטוט	מודד
1	טטיאנה	אלי