
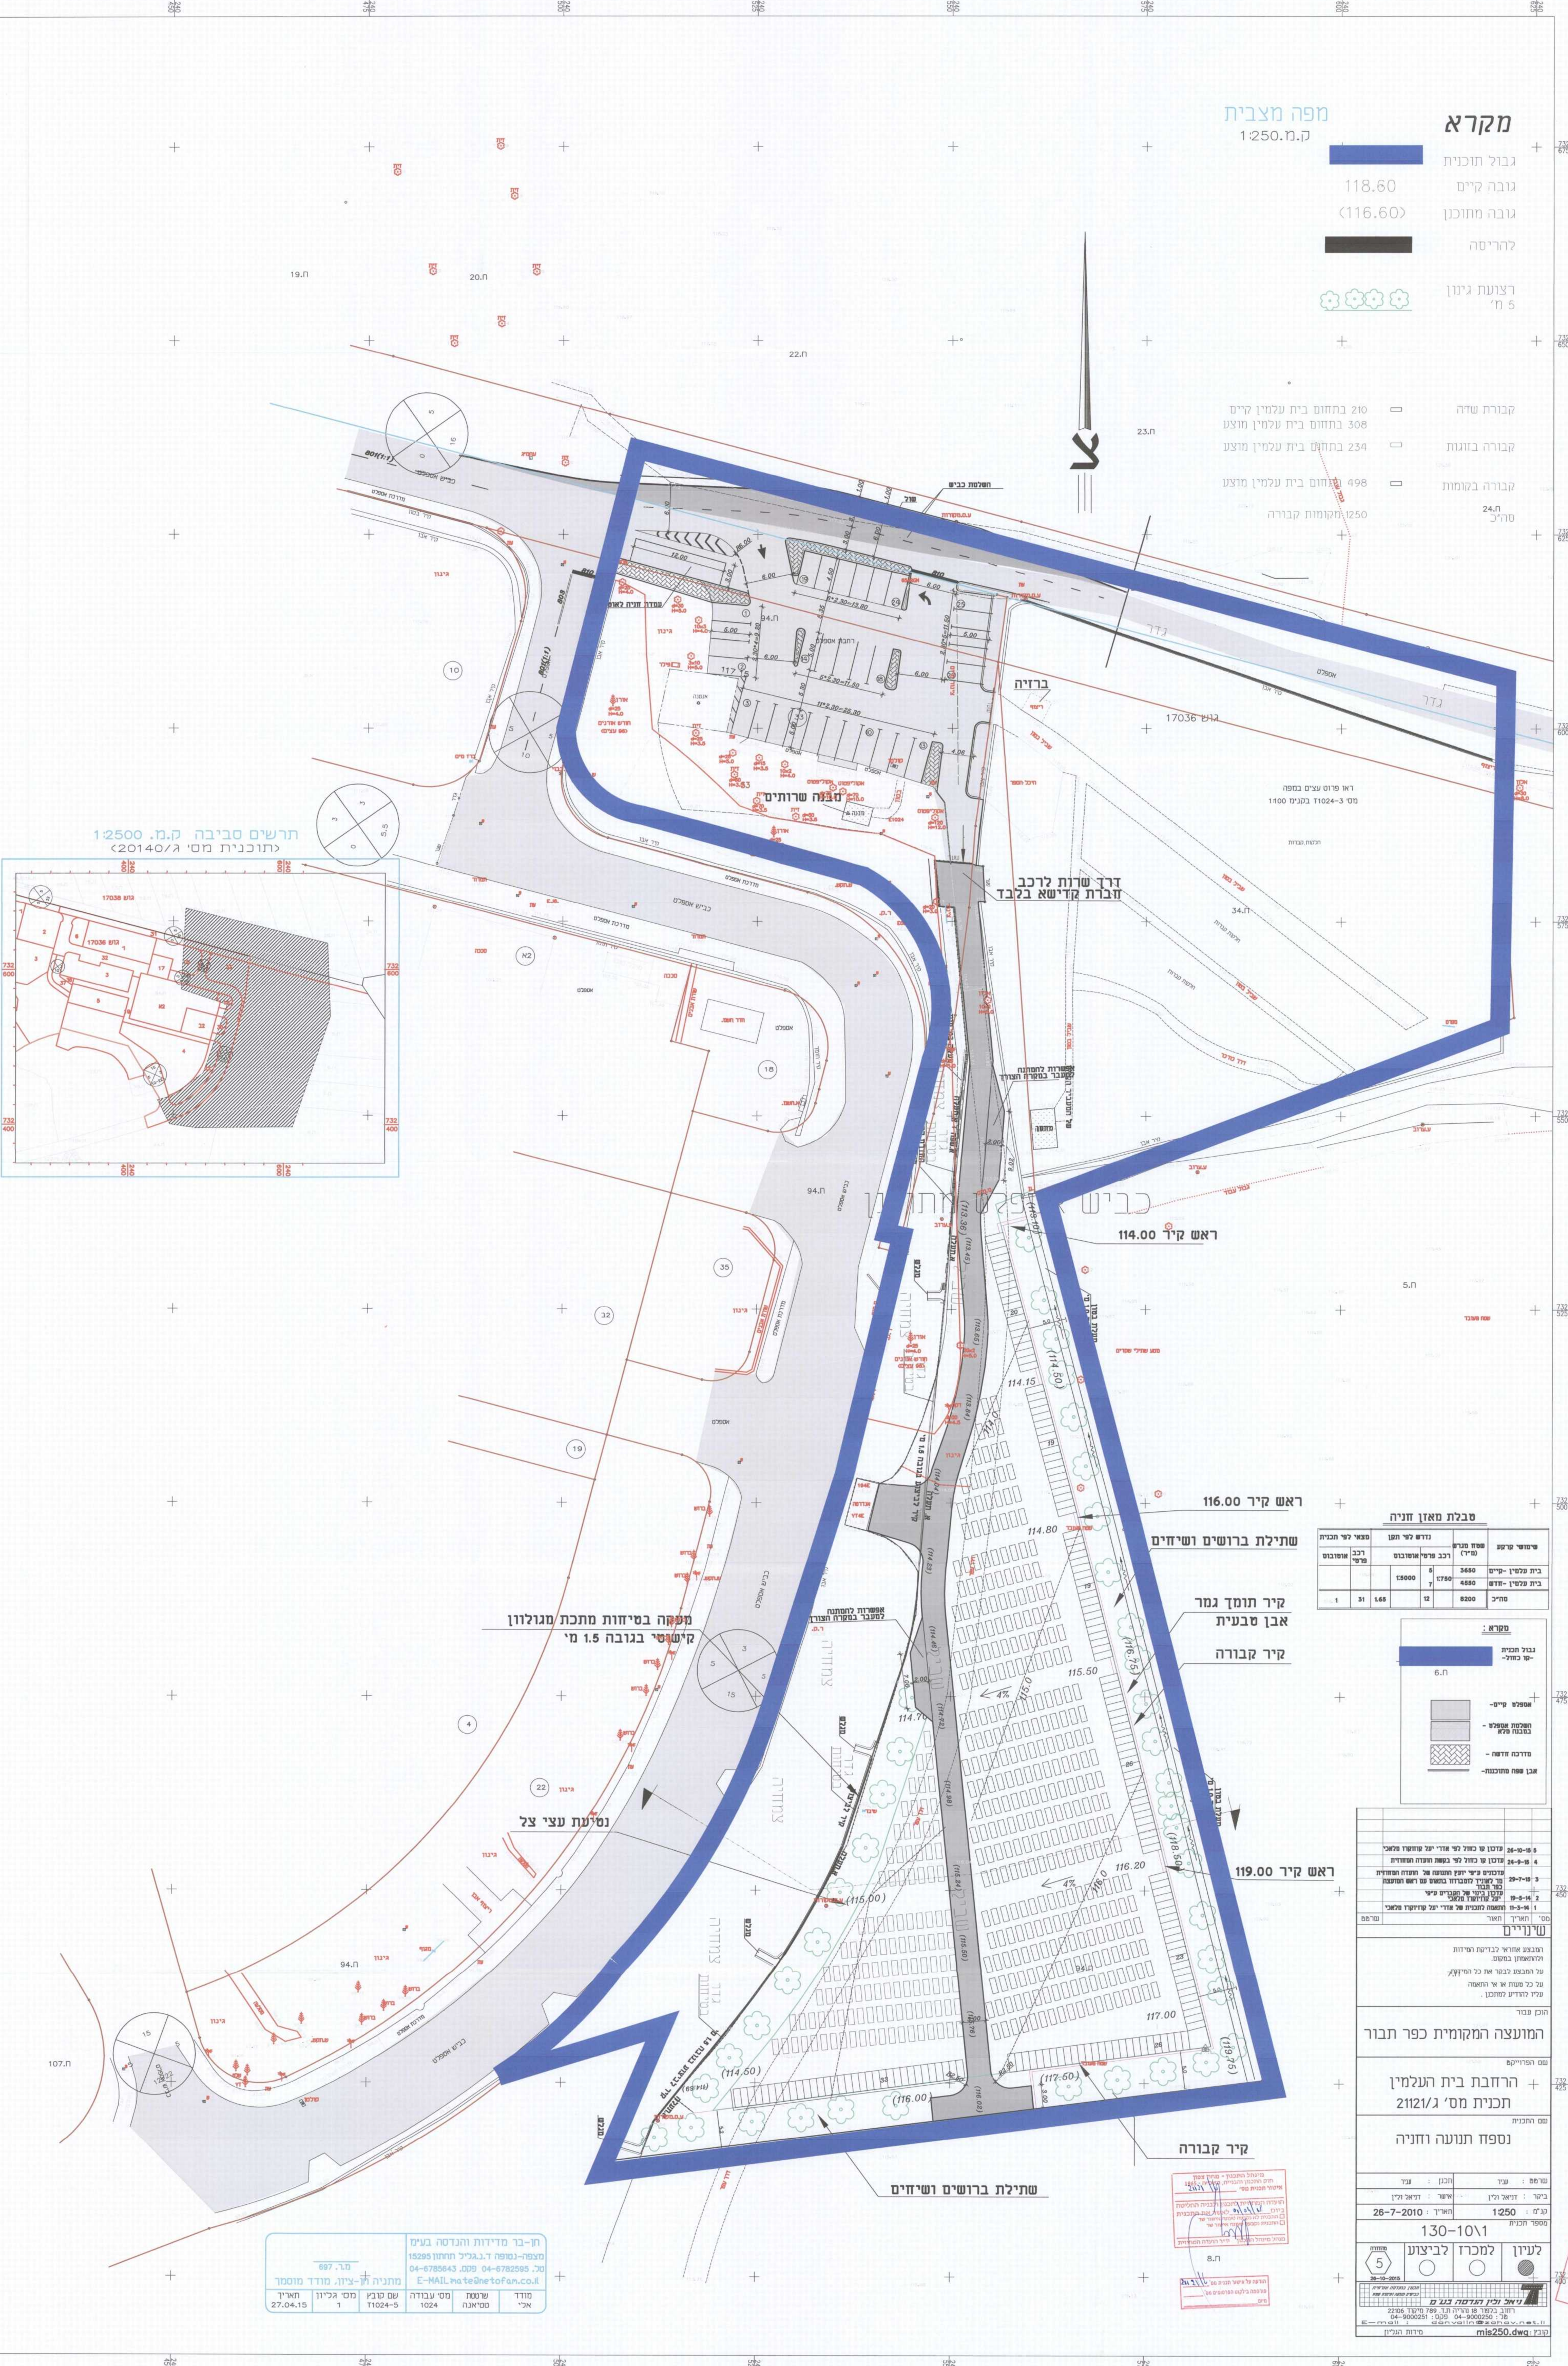


מפה מצבית
1:250 ק.מ.

מקרא

- גבול תוכנית
- גובה קיים
- גובה מתוכנן (116.60)
- להריסה
- רצועת גינון 5 מ'

- קבורת שדה
 - קבורה בוגרת
 - קבורה בקומות
- 210 בתחום בית עלמין קיים
308 בתחום בית עלמין מוצע
234 בתחום בית עלמין מוצע
498 בתחום בית עלמין מוצע
1250 מוקומות קבורה סה"כ

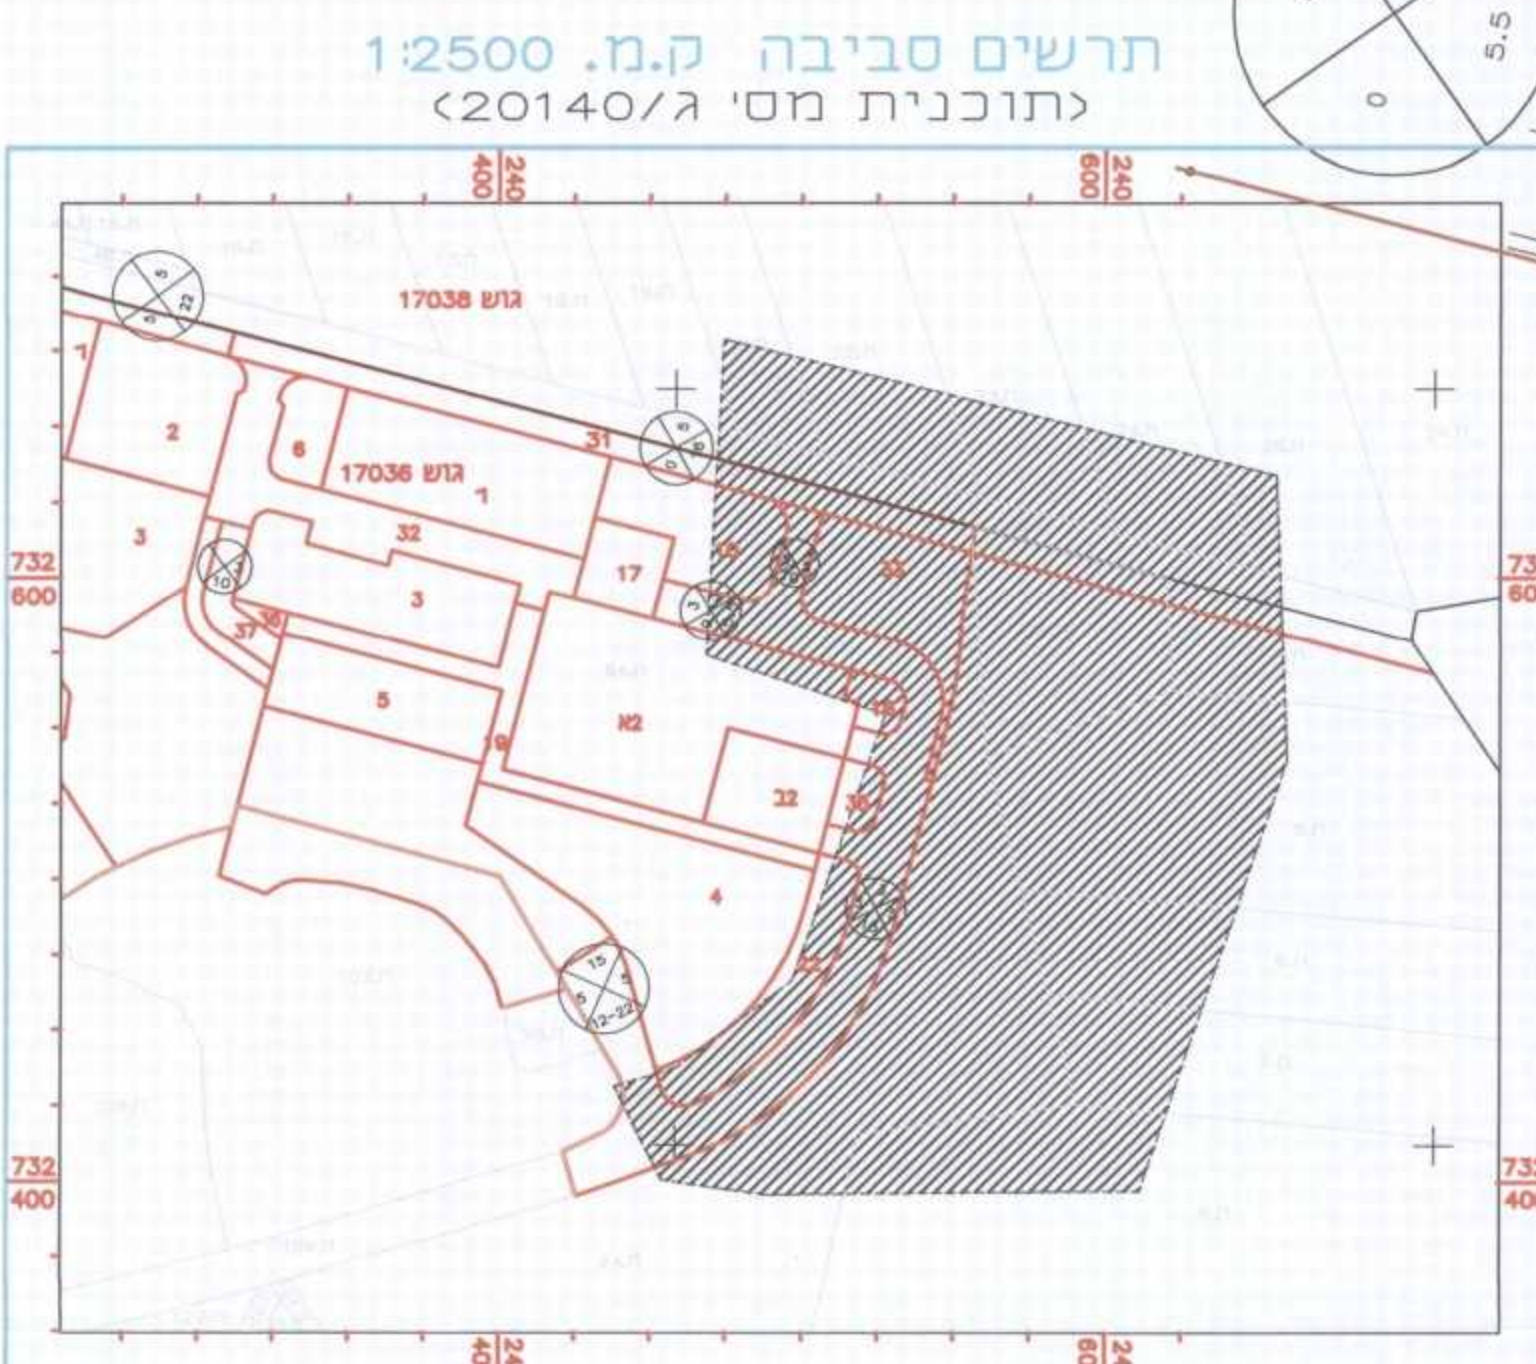

טבלת מאזן חניה

שטח קרקע	שטח מרצף	נדרש לפי תנ"כ	מספר רכב	מספר רכב	מספר רכב
בית עלמין - קיים	3680	1780	6	1780	6
בית עלמין - מוצע	8200	12	12	12	12
סה"כ			18	18	18

מקרא:

- גבול תוכנית
- גבול כותל
- 5.ח
- אספלט קיים
- אספלט מתוכנן
- סדנת עפר
- אבן שחור מוכתנת

1-5-2010
2-1-2010
3-1-2010
4-1-2010
5-1-2010

המועצה המקומית כפר תבור
ע"ש הרד"מ

הרחבת בית העלמין
תכנית מס' 2102/ג

נספח תנועה וחניה

נוסח: 101-130
תאריך: 2010-7-26

עיריית תל אביב
למרכז לביצוע

מספר תוכנית: 1250
תאריך: 2010-7-26

חבר מדידות והנדסה בע"מ
מפתח-נמפה ד.ג.ג.כ"ל תחומן 15295
04-6785643.039 04-6782595
E-MAIL: mate@netofan.co.il

התוכנית נבנתה על ידי המחשב
המחשב נבנה על ידי המחשב
המחשב נבנה על ידי המחשב

מס' 17038
מס' 17038