

נספח בינוי
 תוכנית מפרטים לבינוי - כפר תבור
 תוכנית מס' 17038
 תוכנית מס' 2102/01

מסוד: 17038
 מרחב תכנון מסומי: גליל מרכזי
 מסומ: כפר תבור
 רשות מסומית: כפר תבור
 נוש: 17036
 חלקה: 34 (בשלמות), 94 (חלק)

נוש: 17038
 חלקה: 28 (חלק)
 שטח תוכנית: 12409 מ"ר
 קנה מידה: 1:500

שבי: מילוי תואים לאישור
 מחודרה: 2
 תאריך: 22-11-15

שמות וזחיות:

שם	מיקום	תאריך
יוזם התכנית	ד"ר יעקב גלילי	2015-11-22
שם	מיקום	תאריך
שם	מיקום	תאריך


מקרא

- גבול תוכנית
- גובה קיים
- גובה מתוכנן <116.60>
- להריסה
- רצועת גינון 5 מ'


- קבורת שדה
- קבורה בזוגות
- קבורה בקומות
- סחיק

מיקום התכנית - מרחב מסומי
 יוזם התכנית - ד"ר יעקב גלילי
 שם התכנית - כפר תבור
 מסומ - 17038
 תאריך - 22-11-15


התוכנית מפרטים לבינוי - כפר תבור
 תוכנית מס' 17038
 תוכנית מס' 2102/01

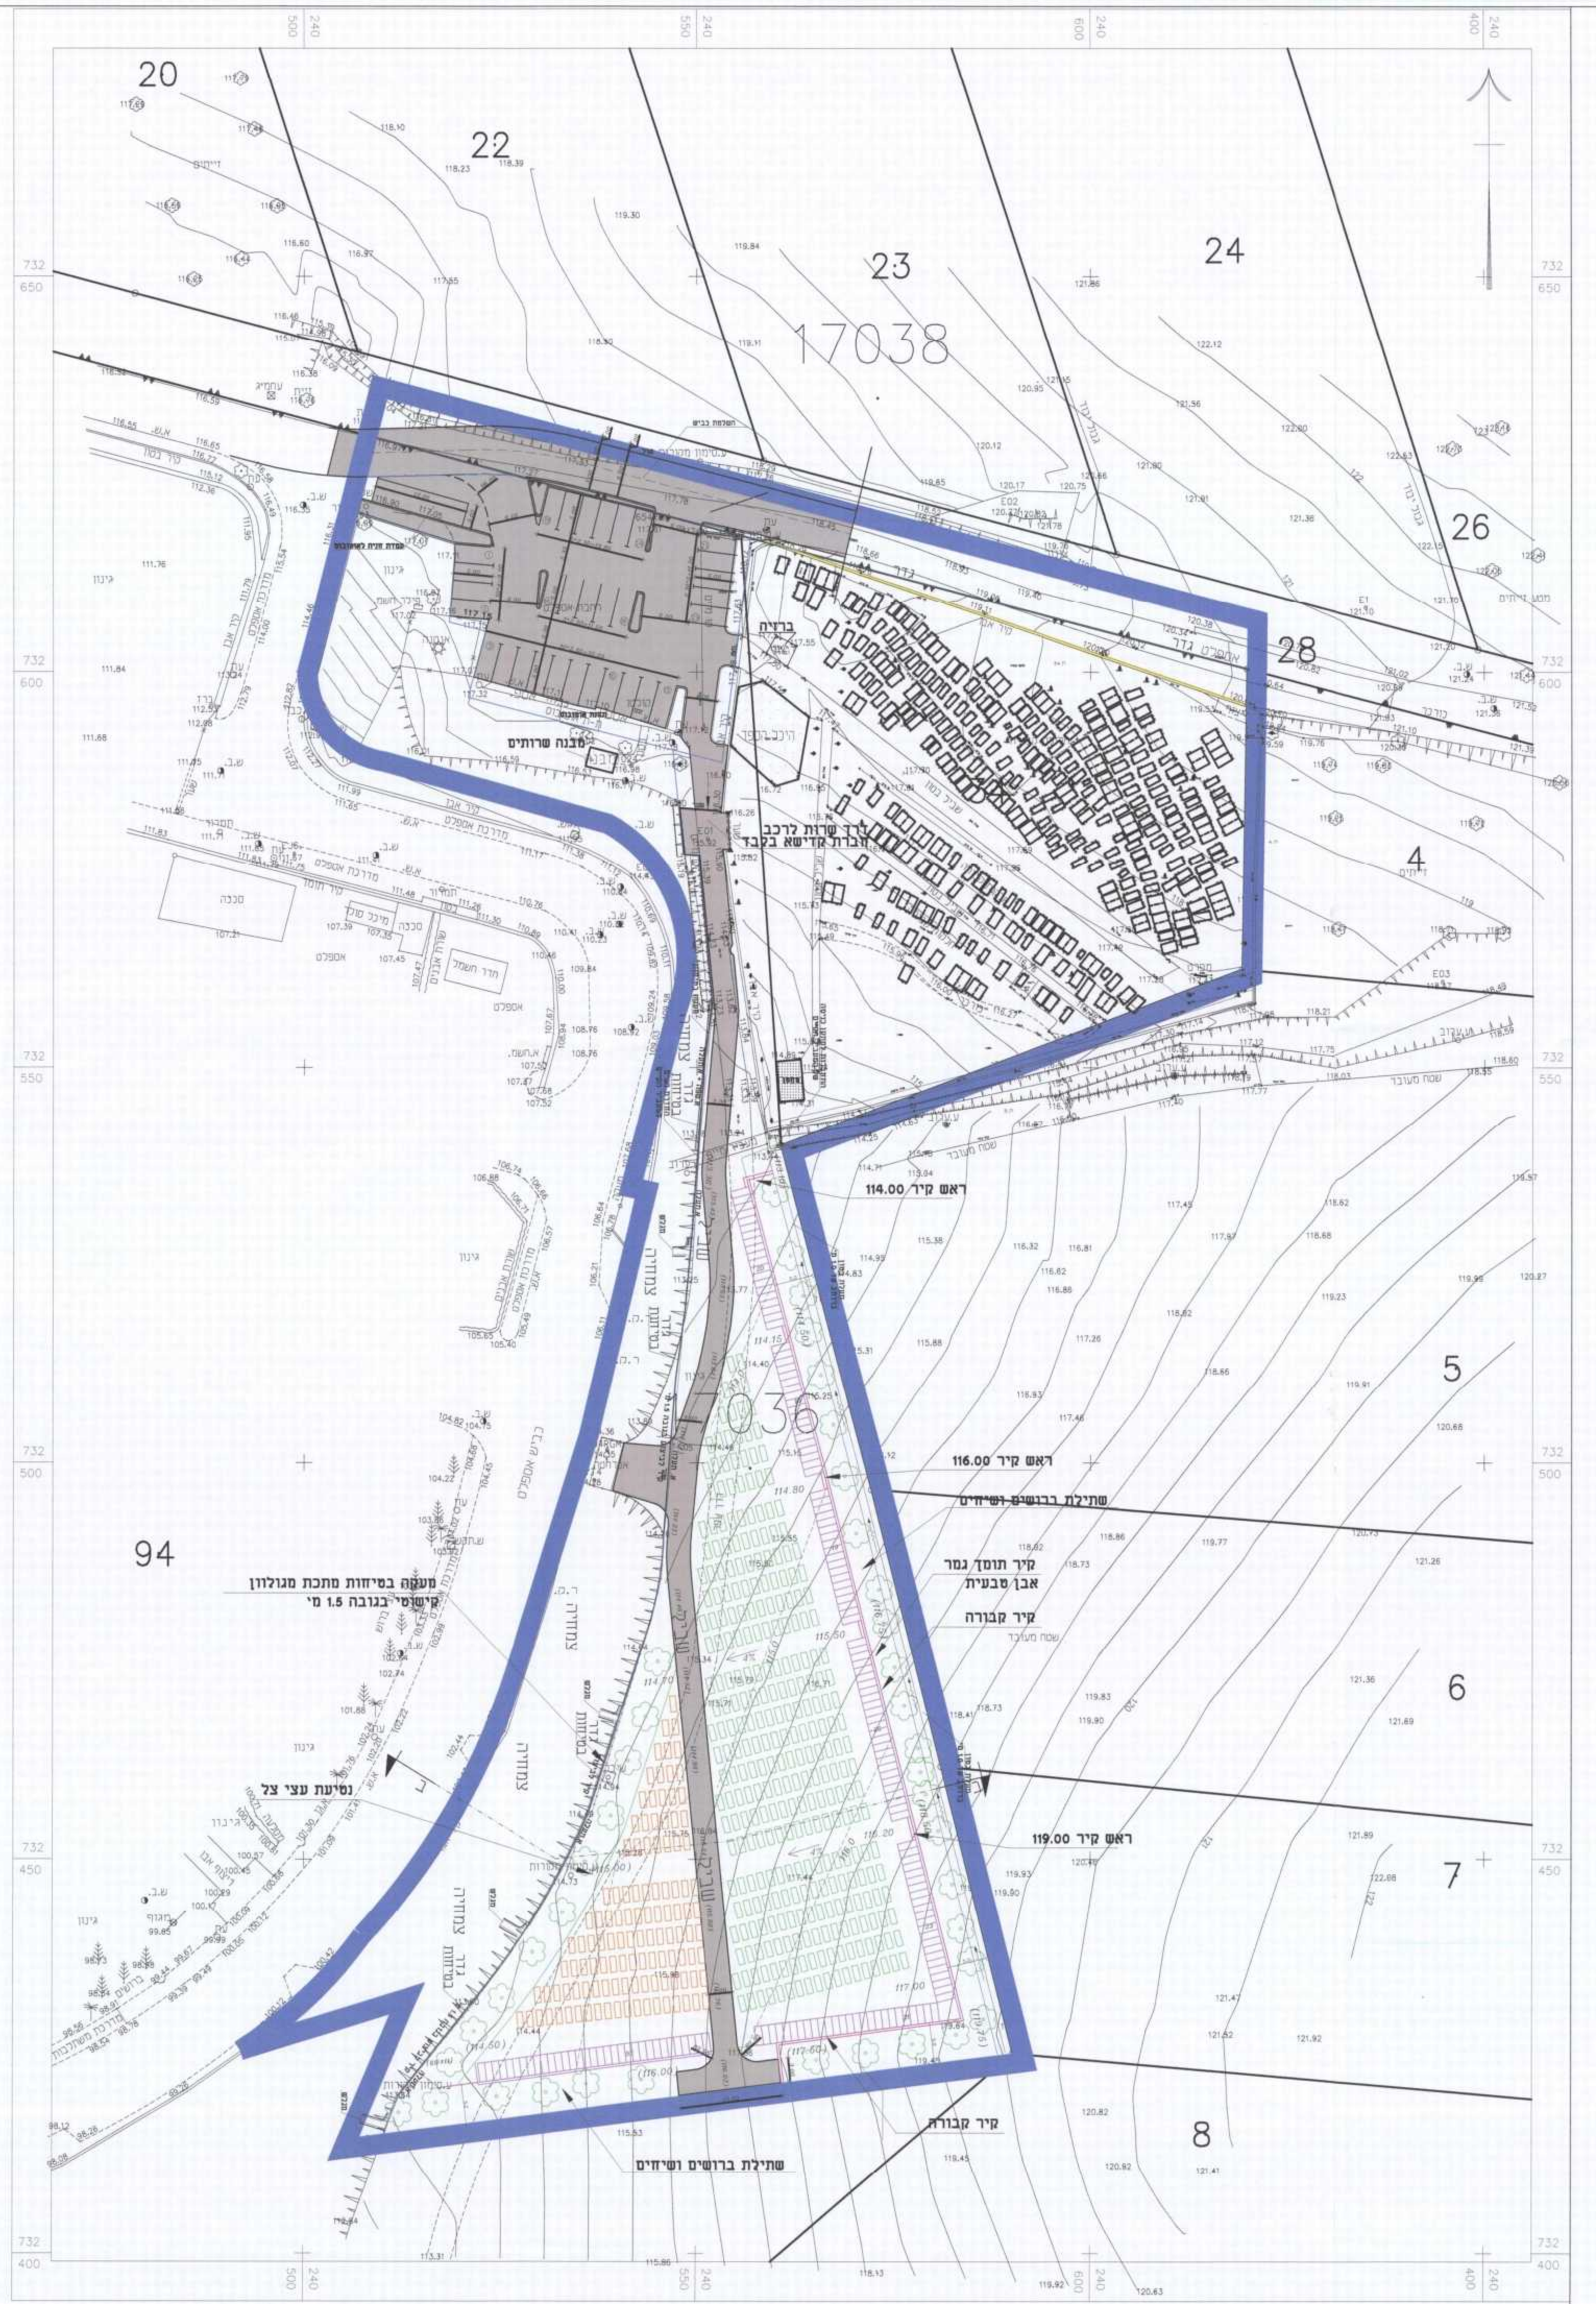

תוכנית בינוי קנ"מ 1:500

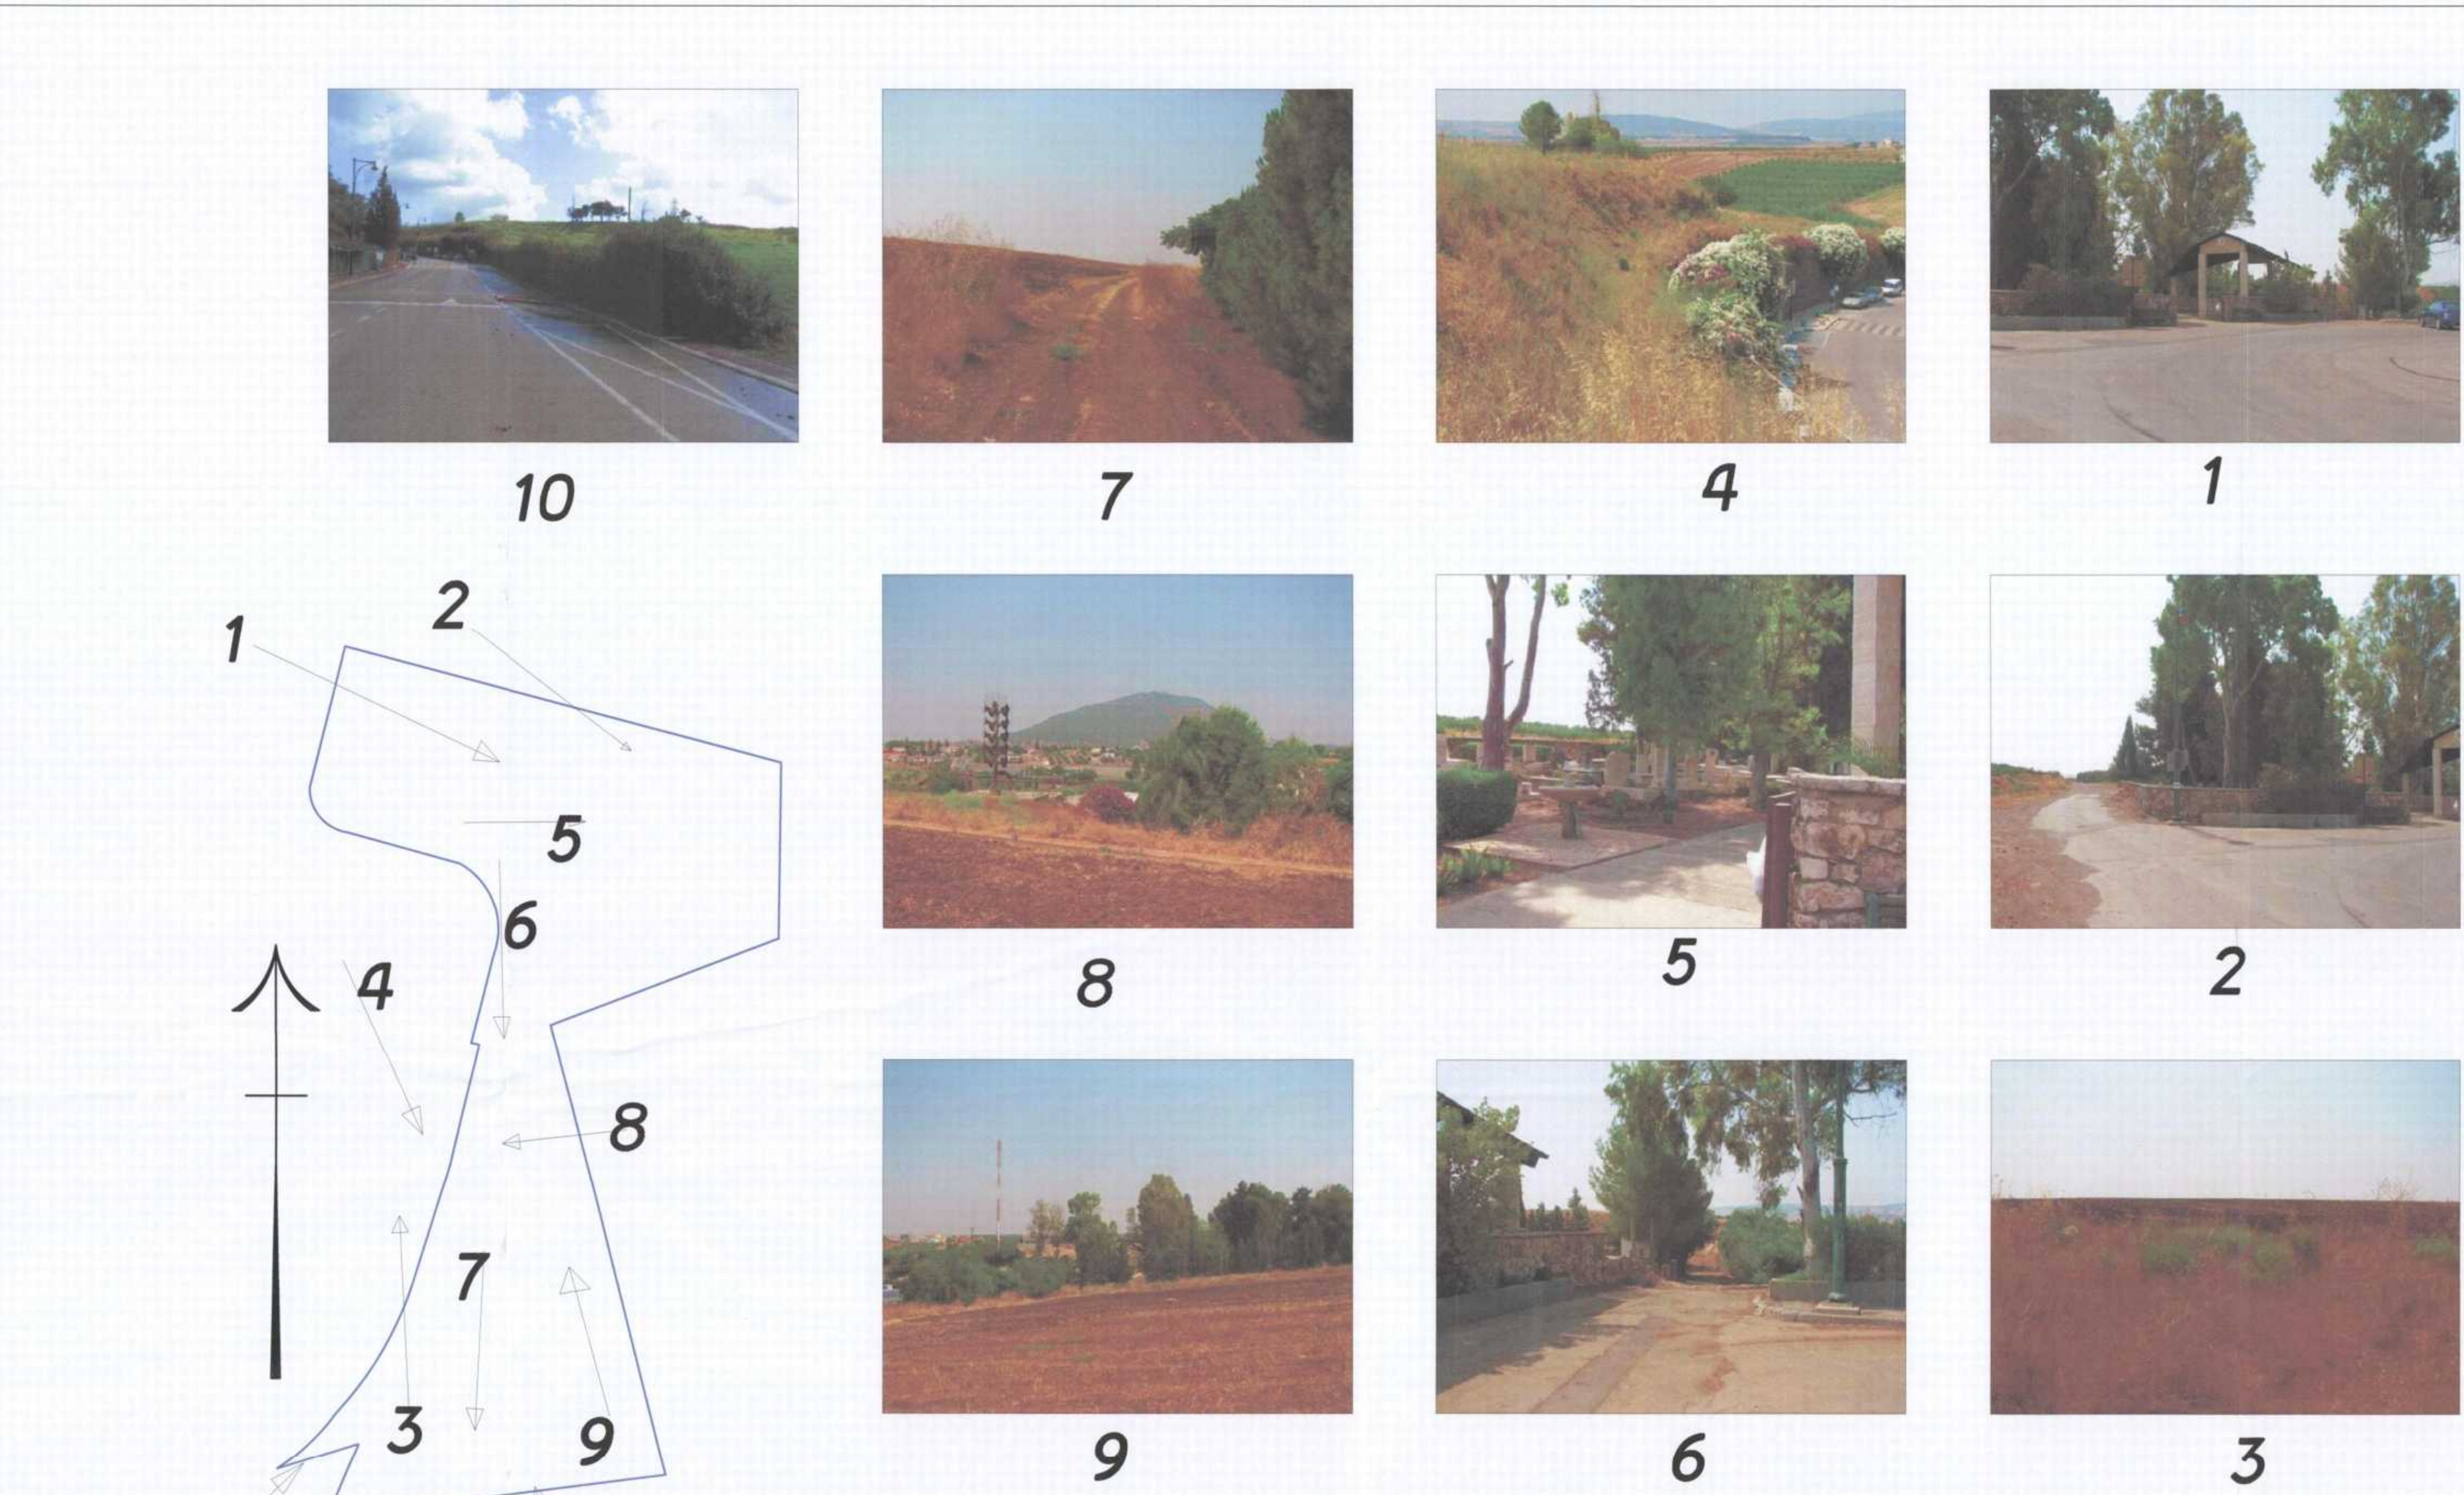

מבט לאיזור המתוכנן / הקיים

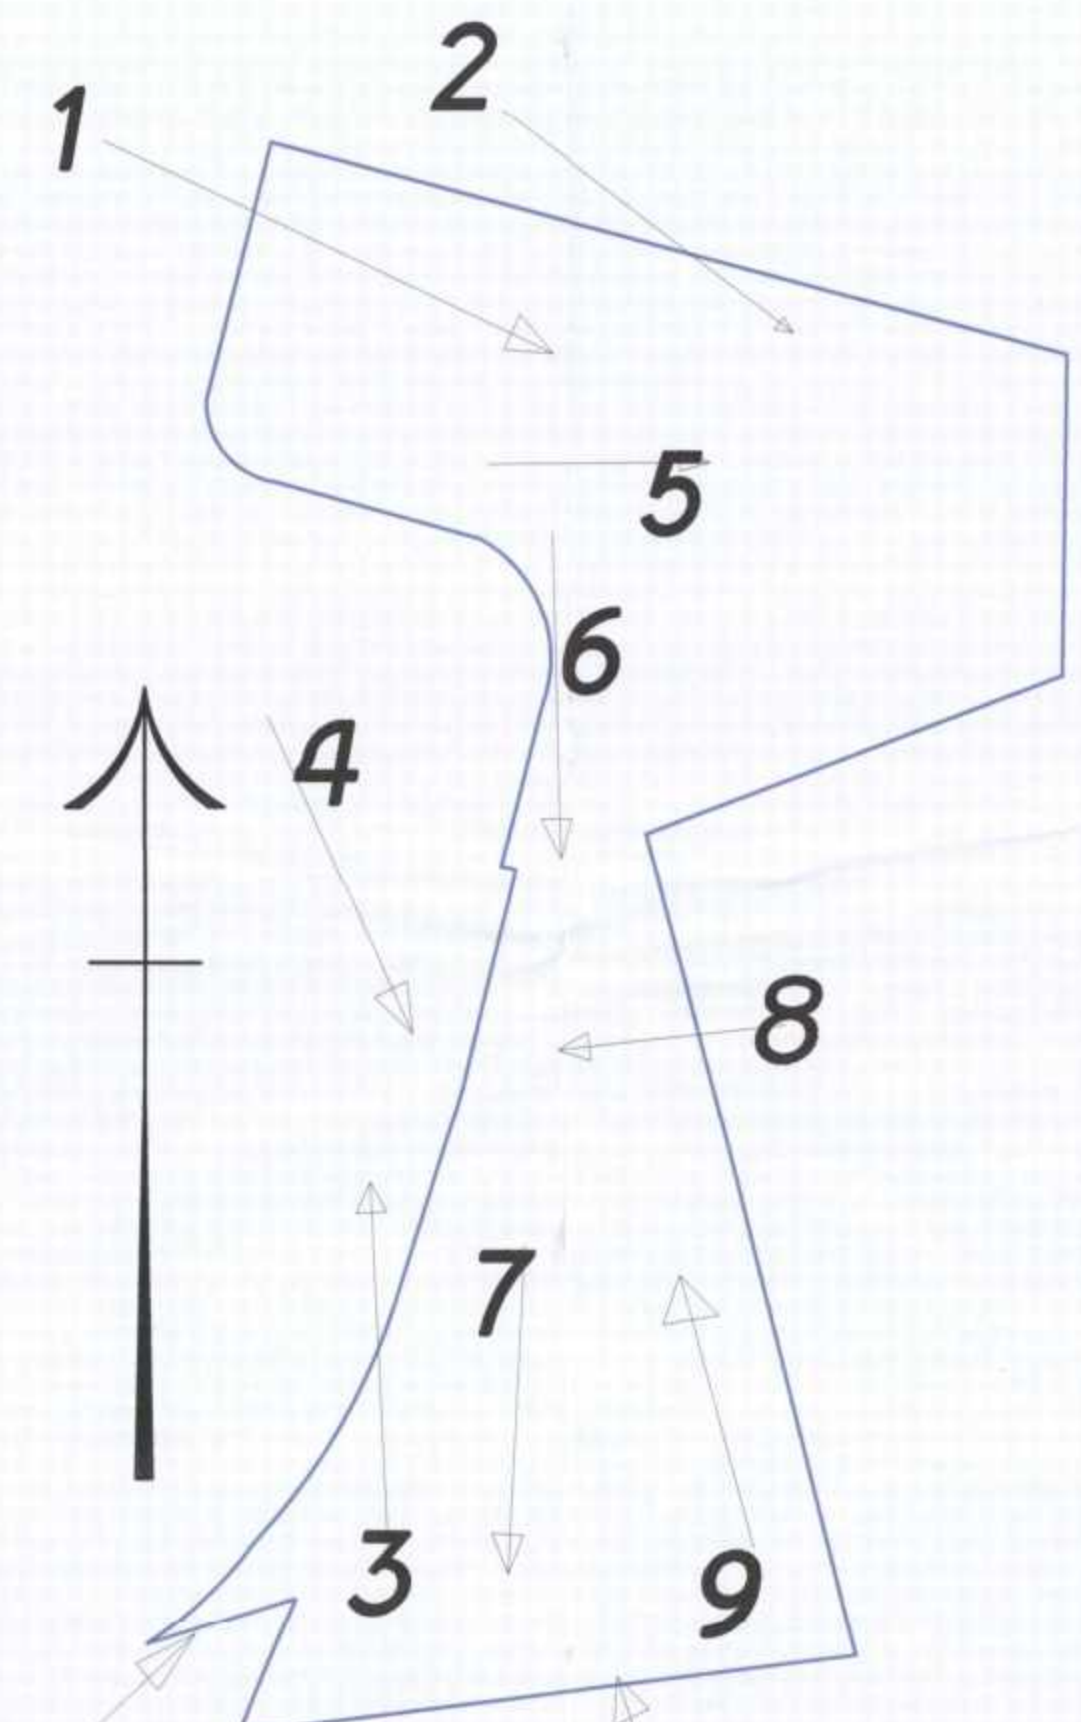

גבול תוכנית

