הערות ושינויים		
מס'	תיאור	תאריך

לעיון ○ לאישור ● למכרז ○ לביצוע ○

פלגי מים
חברה לפיתוח מקורות מים בעמק המערבי
משרד מכבי העמקים יקנעם מושבה 20 600
טל' 9893078, 04-9893231, פקס' 04-9893502
E-mail: p_maim@palgey-maim.co.il

הוכן עבור
מועצה אזורית מגידו

תכנית
יד לבנים
מועצה אזורית מגידו

גליון
נספח מים וביוב
לתב"ע מס.

הכין	**מ.דייגי**	קנ"מ	**1:1000**
שרטט		תאריך	**ינואר 2011**
בקר	**א. פולינסקי**		

XREF : gvul new-binuy op6-tv2-binoy atidy
survey_1234 2163-top

שם הקובץ
02-11\2261\2261-1pln.DWG

מס' הגליון
2261-1

מקרא

צינור ביוב קיים	מפי.וי.סי.
צינור ביוב מתוכנן	מפי.וי.סי.
צינור סניקה מתוכנן לביוב	מפוליאתילן
צינור מים קיים	
צינור מים מתוכנן	
חיבור מים למבנה	

משרד הפנים מחוז צפון
חוק התכנון והבניה תשכ"ה- 1965
אישור תכנית מס' 18341
הועדה המחוזית לתכנון ובניה החליטה
ביום 29.7.13 לאשר את התכנית
מנהל מינהל התכנון
יו"ר הועדה המחוזית

הודעה על אישור תכנית מס' 18341
פורסמה בילקוט הפרסומים מס'
מיום

H:\Data2011\02-11-2261\04-Dwg\Drawings_PM\2261-1pln.dwg, 10/01/2011 11:59:38

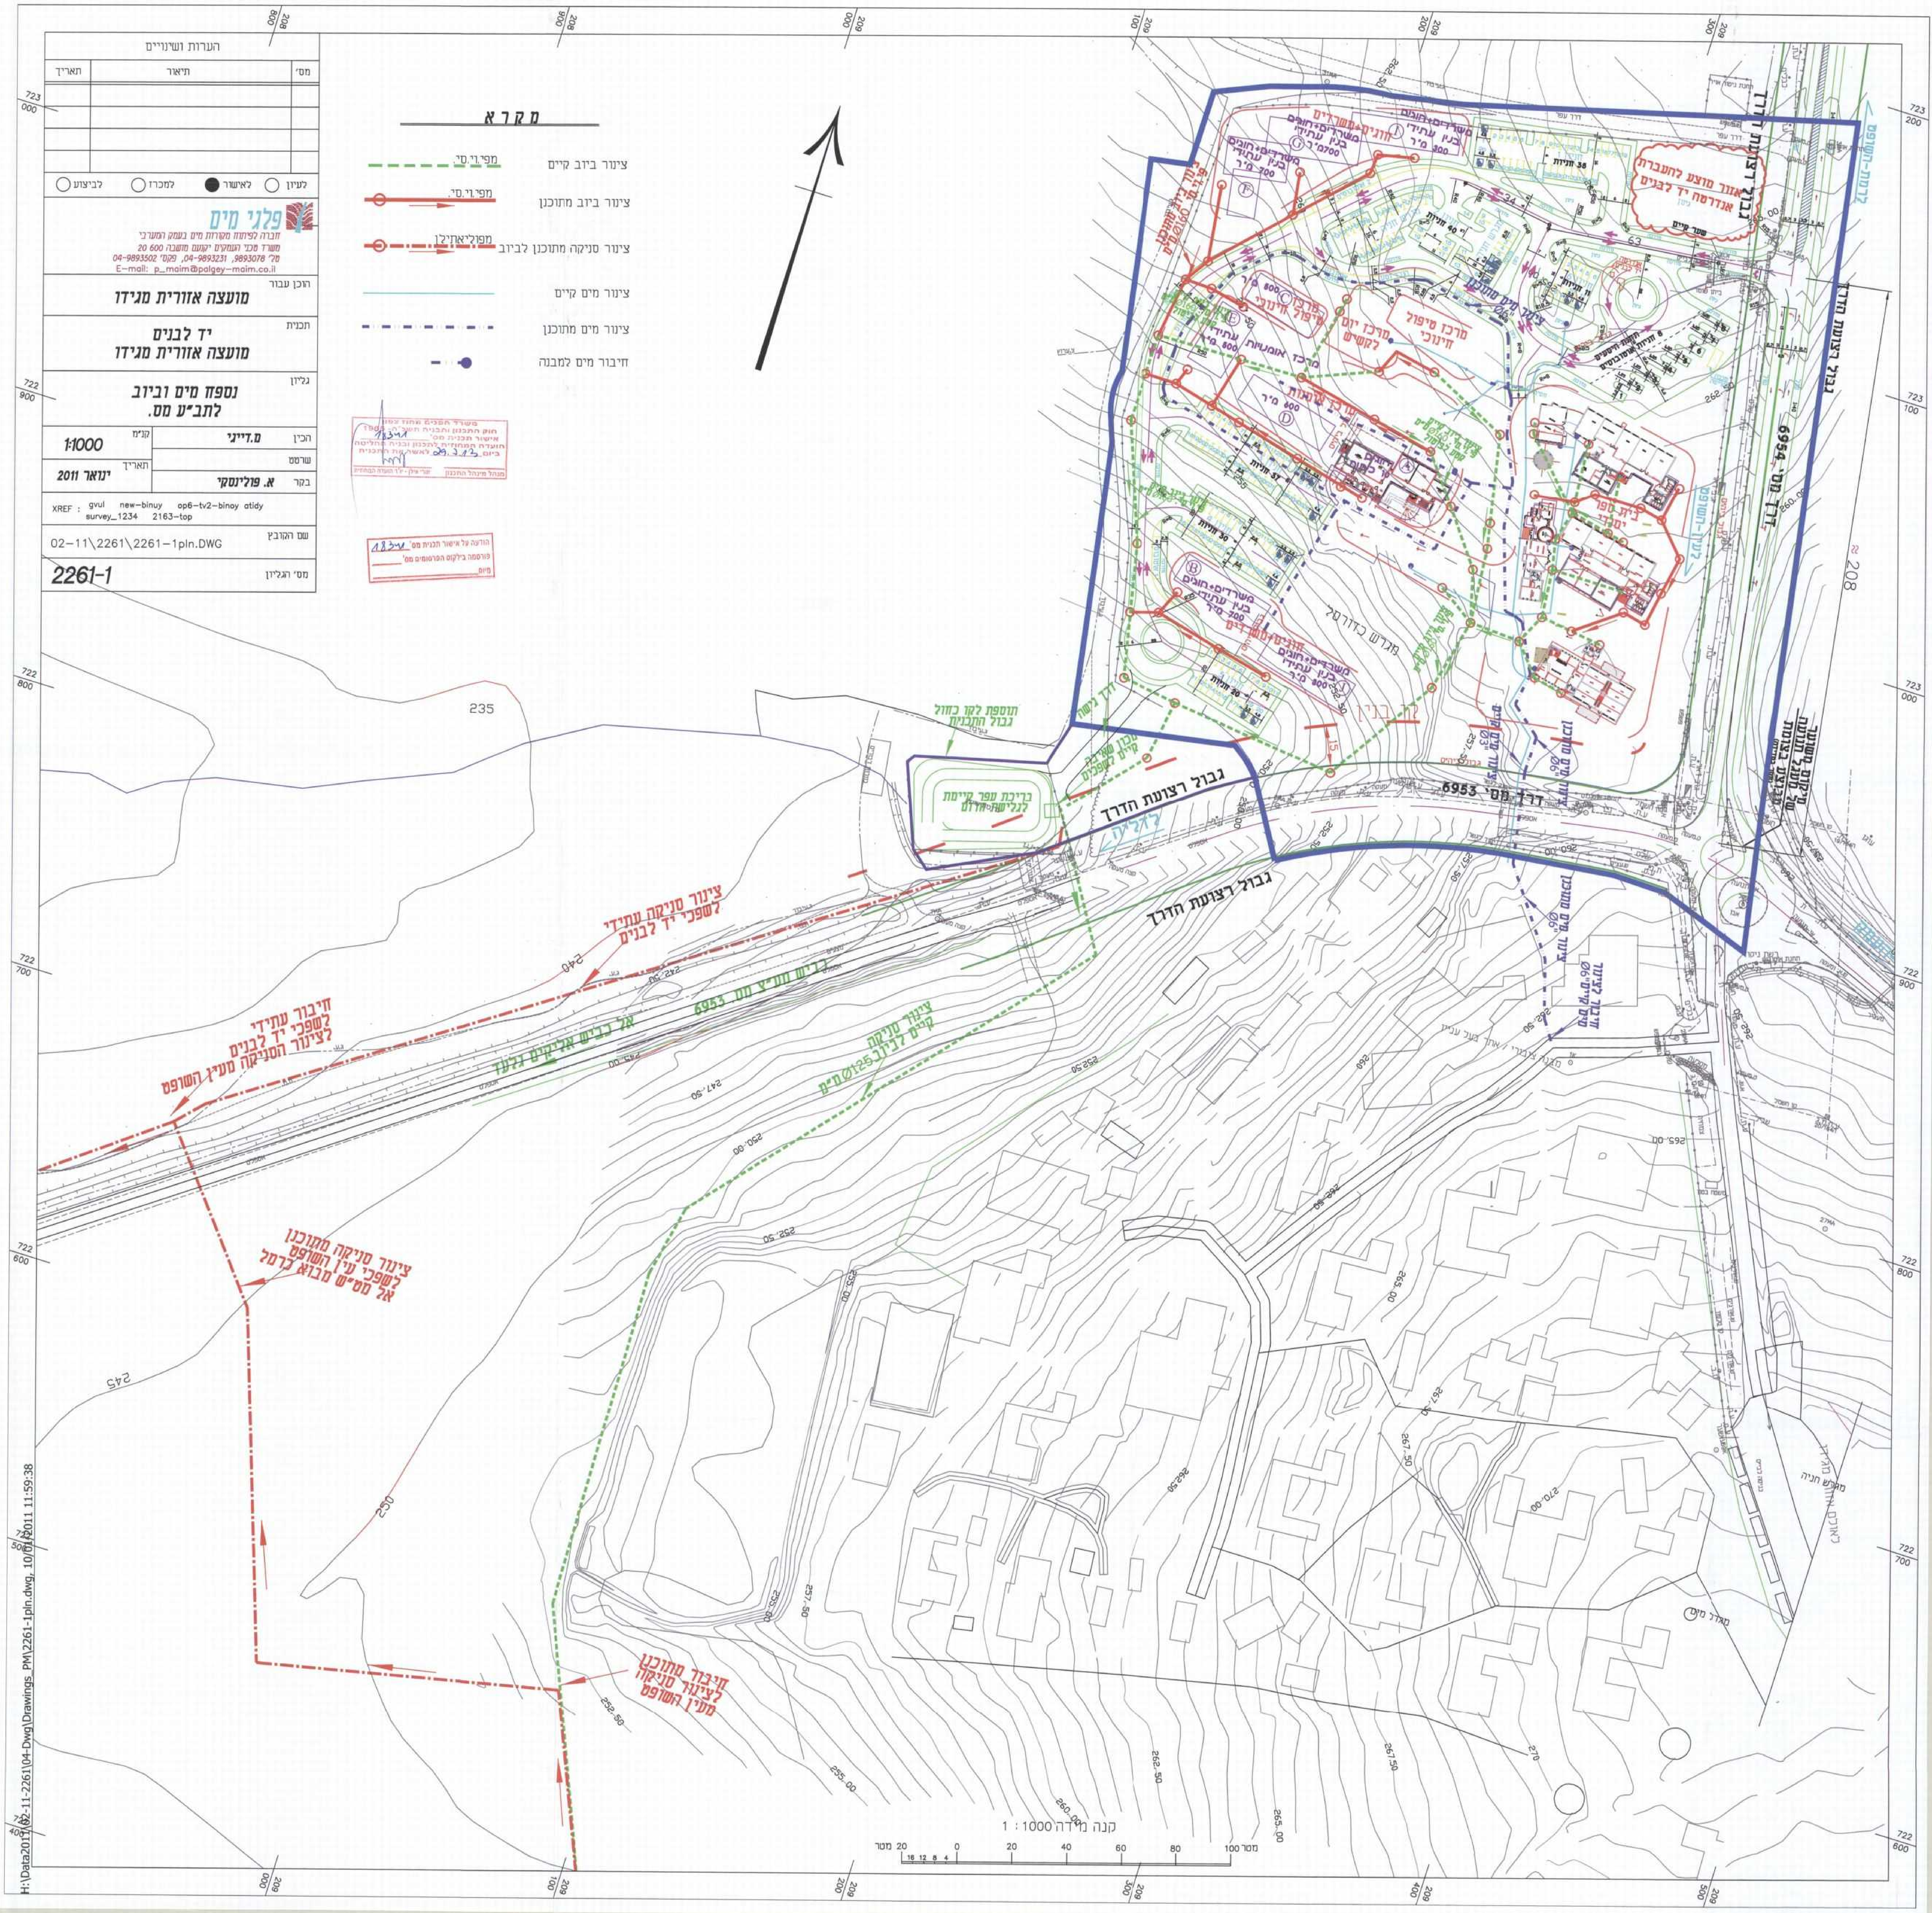

אזור מוצע להעברת אנדרטה יד לבנים
שער קיים
גבול רצועת הדרך
דרך מס' 6954
לרמת-השופט
למשמר-העמק
לעין-השופט
ביה"ס
משרדים+חוגים בנין עתידי 300 מ"ר
חוגים+משרדים
משרדים+חוגים בנין עתידי 700 מ"ר
משרדים+חוגים בנין עתידי 700 מ"ר
מרכז טיפול חינוכי 600 מ"ר
מרכז אומנויות עתידי 800 מ"ר
מרכז יום לקשיש
מרכז טיפול חינוכי
מרכז אומנות 600 מ"ר
חוגים גן לגמוט
צינור מים מתוכנן Ø6"
צינור ביוב מתוכנן פי.וי.סי Ø160 מ"מ
צינור ביוב קיים Ø160 מ"מ
38 חניות
40 חניות
11 חניות
37 חניות
30 חניות
20 חניות
6 חניות אוטובוסים
בית ספר יסודי
מגרש כדורסל
קו בניין
דרך גישה
מכון שאיבה קיים לשפכים
בריכת עפר קיימת לגלישת חרום
תוספת לקו כחול גבול התכנית
דרך מס' 6953
לגליה
גבול רצועת הדרך
צינור מים Ø3"
צינור מים Ø6"
צינור מים מתוכנן Ø6"
חיבור לצינור Ø6" קיים
צינור סניקה עתידי לשפכי יד לבנים
חיבור עתידי לשפכי יד לבנים לצינור הסניקה מעין השופט
צינור סניקה מתוכנן לשפכי עין השופט אל מט"ש מבוא כרמל
חיבור מתוכנן לצינור סניקה מעין השופט
צינור סניקה קיים Ø125 מ"מ לגליה
אל כביש אליקים גלעד
כביש מע"צ מס. 6953
208
235
240
245
250
קנה מידה 1 : 1000
20 16 12 8 4 0 20 40 60 80 100 מטר