

תכנית מסי ג\18535

גורן - מלונית כפרית נספח בינוי

12-05-2013
18535

מחזור : חצפון
נפה : עכו
מקום גורן : 18615 , 18617
גוש : 14 , 9
חלקות : 100
מגרש : 100
שטח : 8.144 ד'

חוכן עבור : אזולאי שמואל
מפה מצביית קני"ם : 1:800

סוג איחוד וחלוקה	מספלת בתכנית	היתרים והרשאות
ללא איחוד וחלוקה	ועדה מחזורית	תכנית שניתן מכוחה להוציא היתרים

מחזור : חצפון
מרחב תכנון מקומי : מעלה הגליל

רשות מקומית : מוא"ז מעלה יוסף
שטח התכנית : 8517.14 מ"ר
קנה מידה : 1 : 500

גושים וחלקות בתכנית:

גוש	סוג הגוש	חלקות בשלמותן	חלקי חלקות
18615	מוסדר	-	14
18617	מוסדר	-	9

חתימת מו"ד: 18535
תאריך: 11/7/13

חזמת מוסד התכנון:
הועדה המקומית לתכנון ובניה מעלה הגליל
מס' 18535/13
תאריך: 18-2-2013

משרד הפנים מקד"מ צפון
חוק התכנון והבניה תשכ"ה
הגישור לתכנית מסי ג\18535
הועדה המחוזית לתכנון ובניה תל אביב
מס' 18535/13
תאריך: 11/7/13


שלב: תוקף
מחזור: 8
תאריך: 04-2013

שמות וחתימות :

תאריך	חתימה	שם וטעם תאריך	מספר חזת	שם מ"פ	שם מ"פ
04/2013	שמעון אוליא	מנהל מקרקעי ישראלי	022004899	שמעון אוליא	מנהל מקרקעי ישראלי
04/2013	ד"ר ד"אמנון יהלום בגליל	רשות מקומית	011432978	ד"ר ד"אמנון יהלום בגליל	רשות מקומית
04/2013	אמדי אסנד	מו"ד	025890385	אמדי אסנד	מו"ד

מקרא:

סמל	תיאור
	מבנה מיועד לשטחים ציבוריים ולשטחים שירותיים תוספת של 60 מ"ר נטו לחדרי מיגון
	1 יחי אירוח מינימלית
	2 יחי אירוח מקסימלית
	3 יחי אירוח סטודיו
	מרפסת
	בריכת שחיה
	עצים לשימור ומספרם

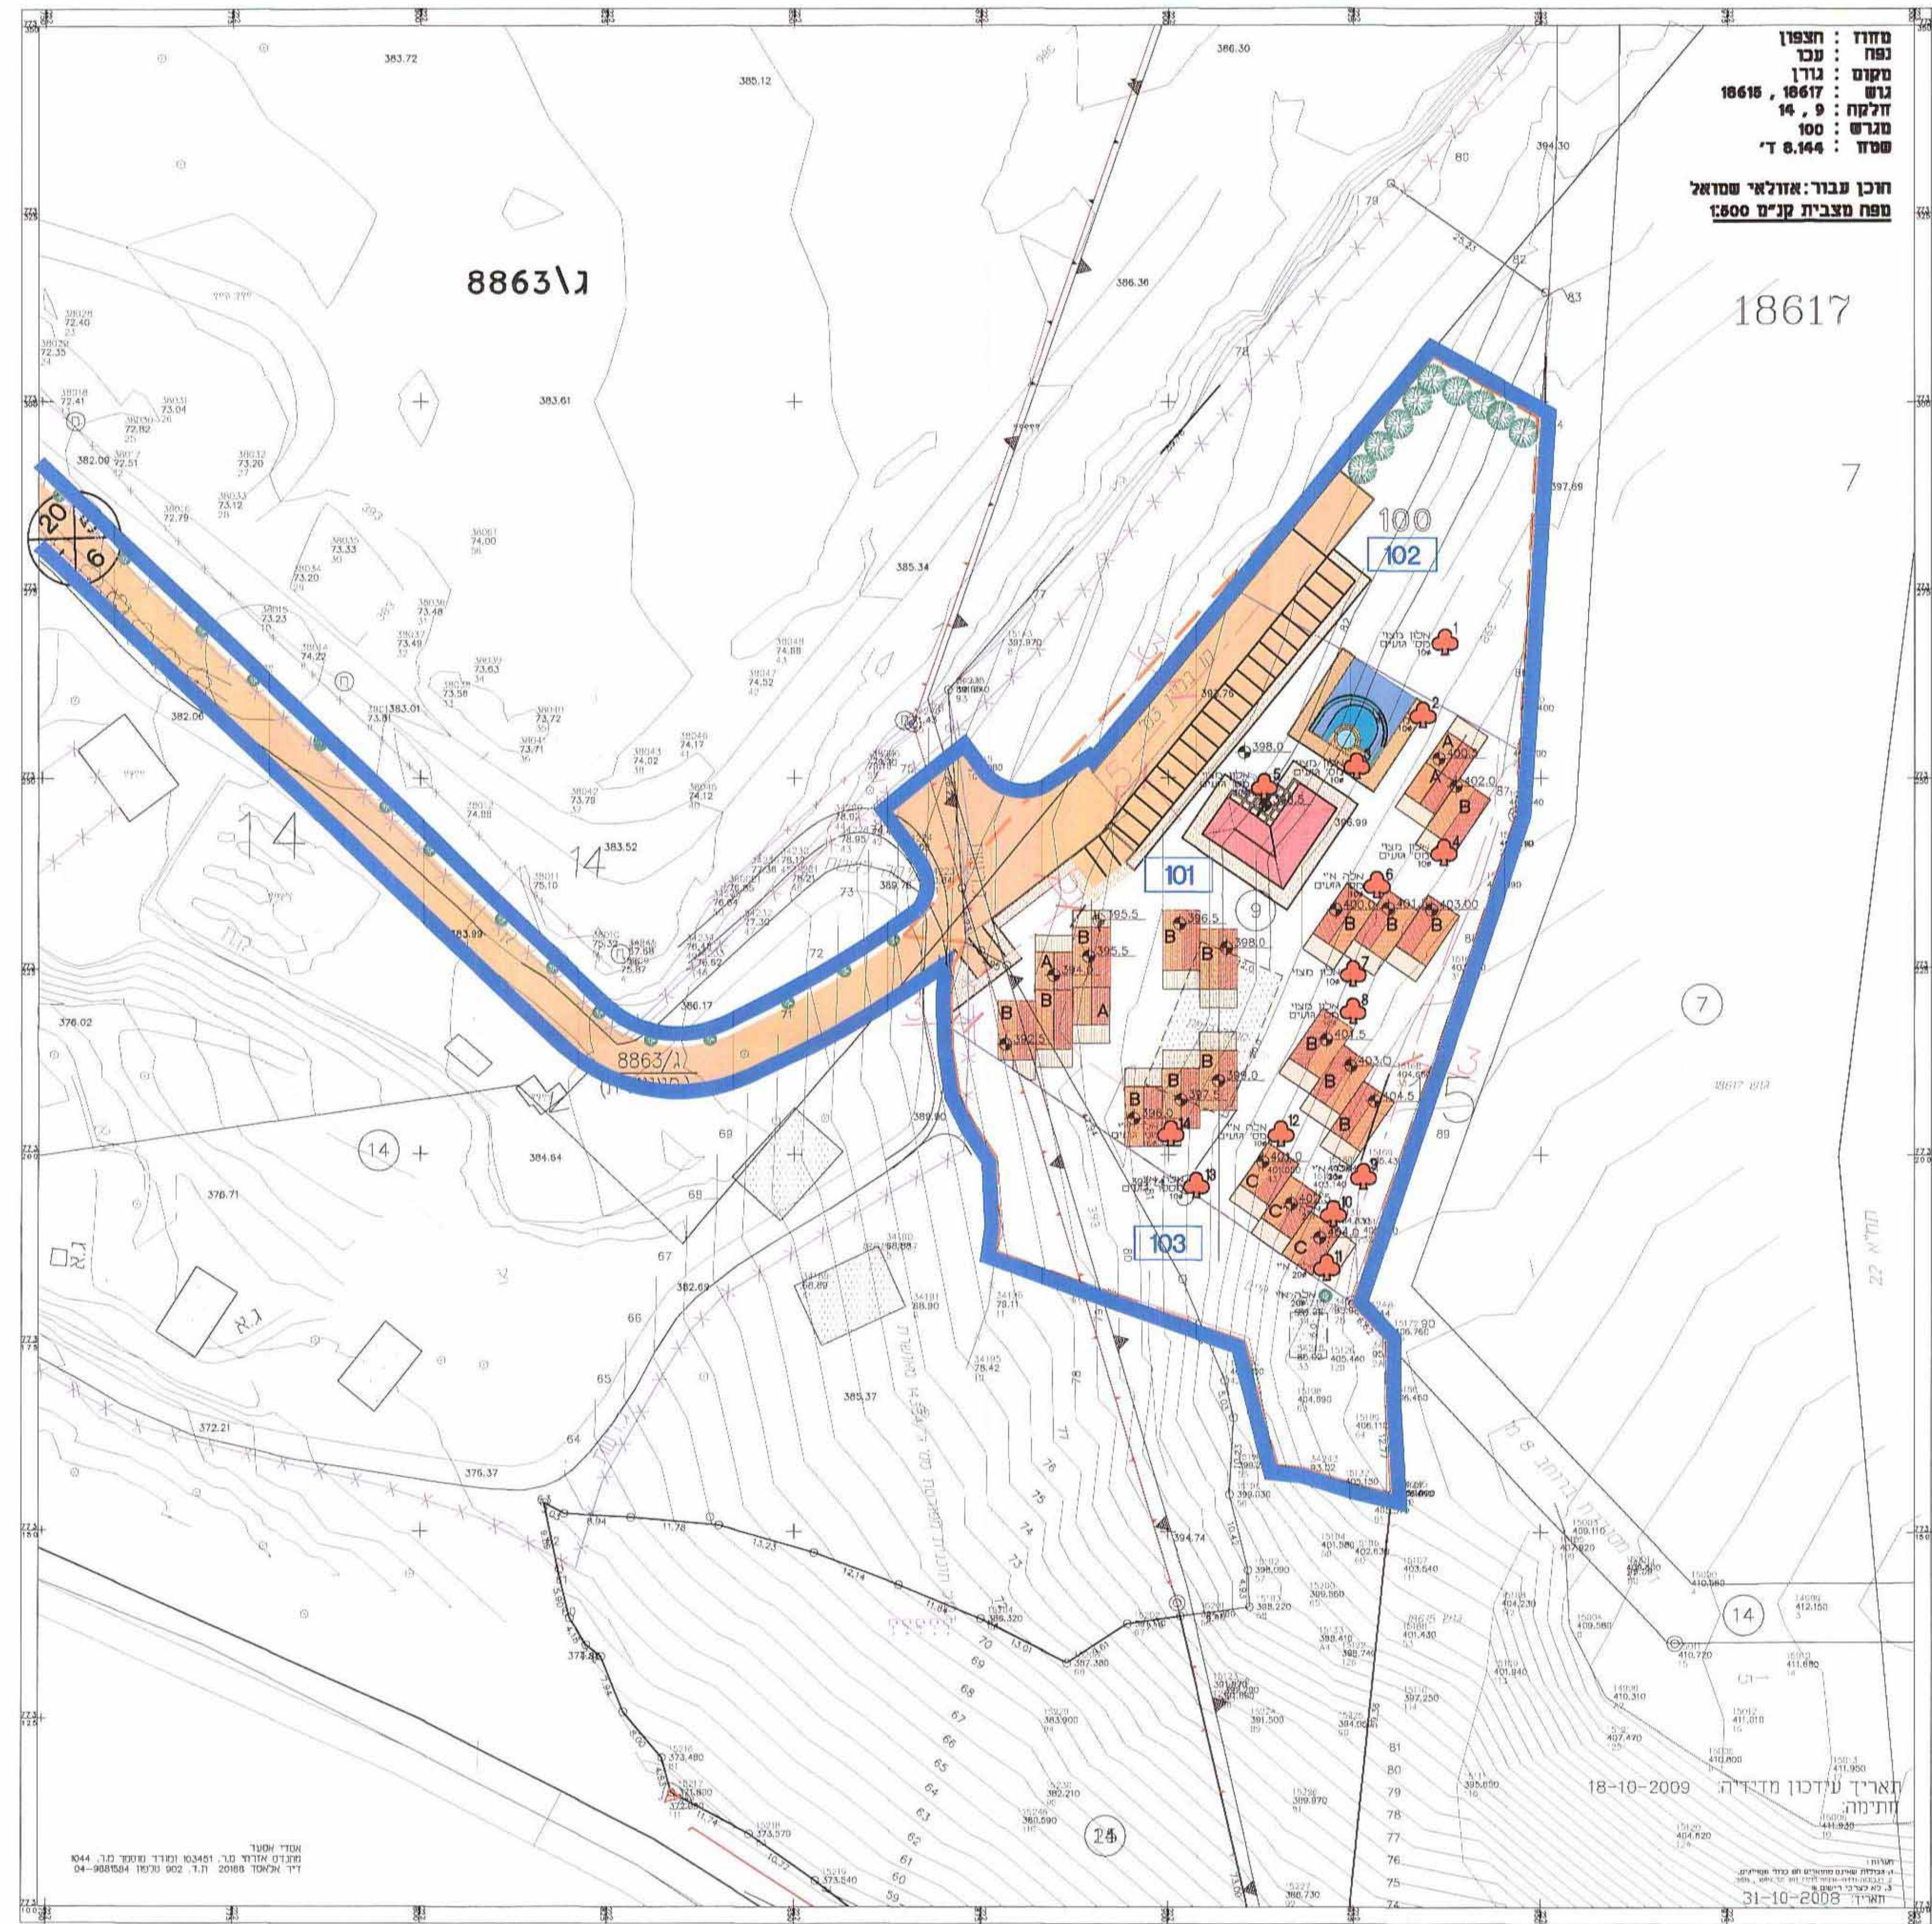

אשר אישר
מנכ"ס אזורי מ"ר 103401 ומנכ"ס מ"ר 1044
ד"ר אמנון יהלום בגליל
04-900504

תאריך עדכון מדידה: 18-10-2009
חתימה:
תאריך: 31-10-2008