תפוצה

מס'	הועץ ד' -	כמות	תאריך

הערות:

מקרא:

קוים מתוכננים

- גבול חלקה
- קו מים
- ניקוז
- מיכל אגירת ביוב
- מגוף
- מד מים
- מדח
- מעביר מים

קוים קיימים

- קו מים
- קו ביוב

שינויים ותוספות

מס'	מהות השינוי	סטטוס	מהדורה	חתימה	תאריך
10					
9					
8					
7					
6					
5					
4	עדכון רקע מדידה	ע	4	עידו שני	18.12.12
3	עדכון לפי הערות משרד הבריאות - שינוי תוואי קו מים	ע	3	עידו שני	23.05.12
2	תוספת ניקוז	ע	2	עידו שני	18.03.12
1	עדכון רקע לפי נספח כבישים	ע	1	ד.כהן	06.11.11

לעיון

תאריך: 15.10.09

חתימה: [signature]

לעיון ☑ למכרז ☐ לביצוע ☐

M. ROSENTHAL
CONSULTING ENGINEERS
Agricultural, Civil & Environmental Eng.
Haifa 14 Haim Laskov St. ISRAEL 34590
GILON m.p.o. misgav, ISRAEL 20103
Tel: (972)-4958-0621
Fax: (972)-4958-0225
e-mail: meir@rme.co.il

מ. רוזנטל
מהנדסים יועצים
הנדסה חקלאית, אזרחית וסביבתית
חיפה, חיים לסקוב 14 34950
גילון ד.נ. משגב 20103
טל: 04-9580621
פקס: 04-9580225
e-mail: meir@rme.co.il

תוכן עבור	תיק פרויקטים
אתר	זרעית - נספח לתבע ג'\20064
פרויקט	נספח מים וביוב
תוכן הגיליון	תנוחה כללית

תכנית מס'	עבודה מס'	קובץ מס'	תאריך	קנ"מ
01.01	17208	17208A001zor	15.10.09	1:2500
	תכנן	שרטט	בדק	אשר
	מ.ר.	ד.ז	מ.ר.	מ.ר.
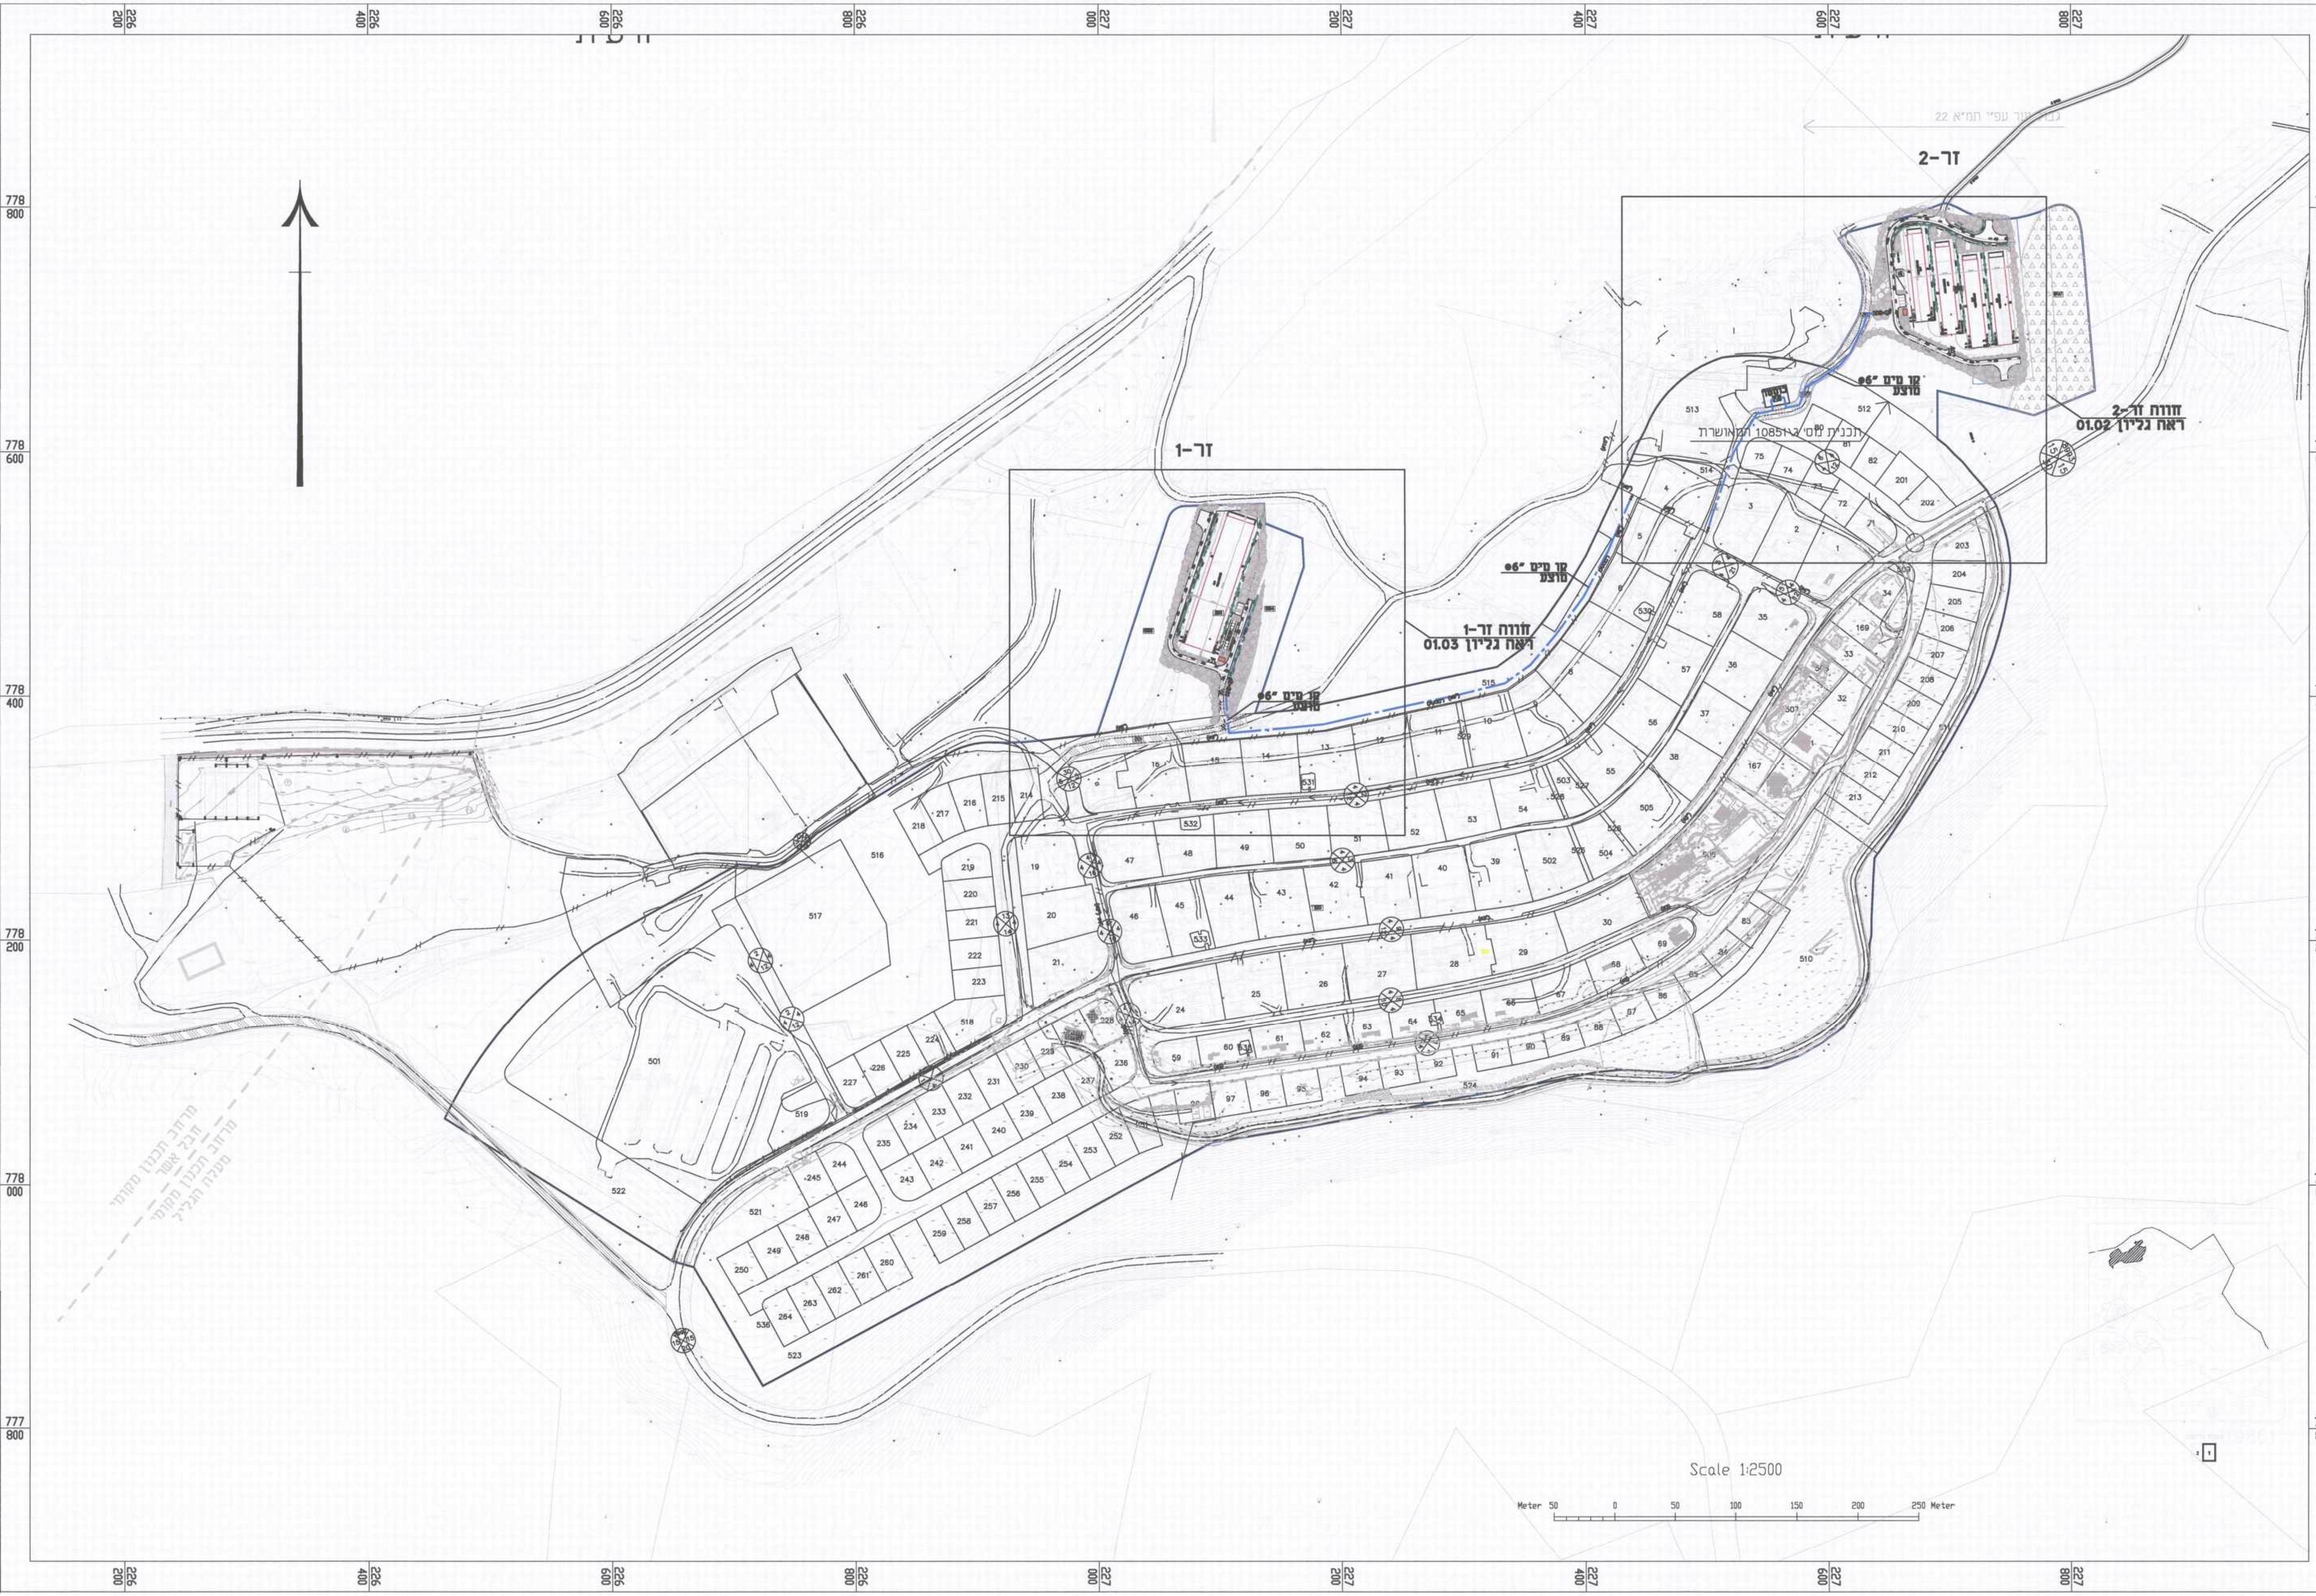
המבצע אחראי לבדיקת התוכניות. על כל טעות או אי התאמה עליו להודיע למתכנן ולמפקח. אין לקבוע מידות ע"י מדידה בתוכנית.