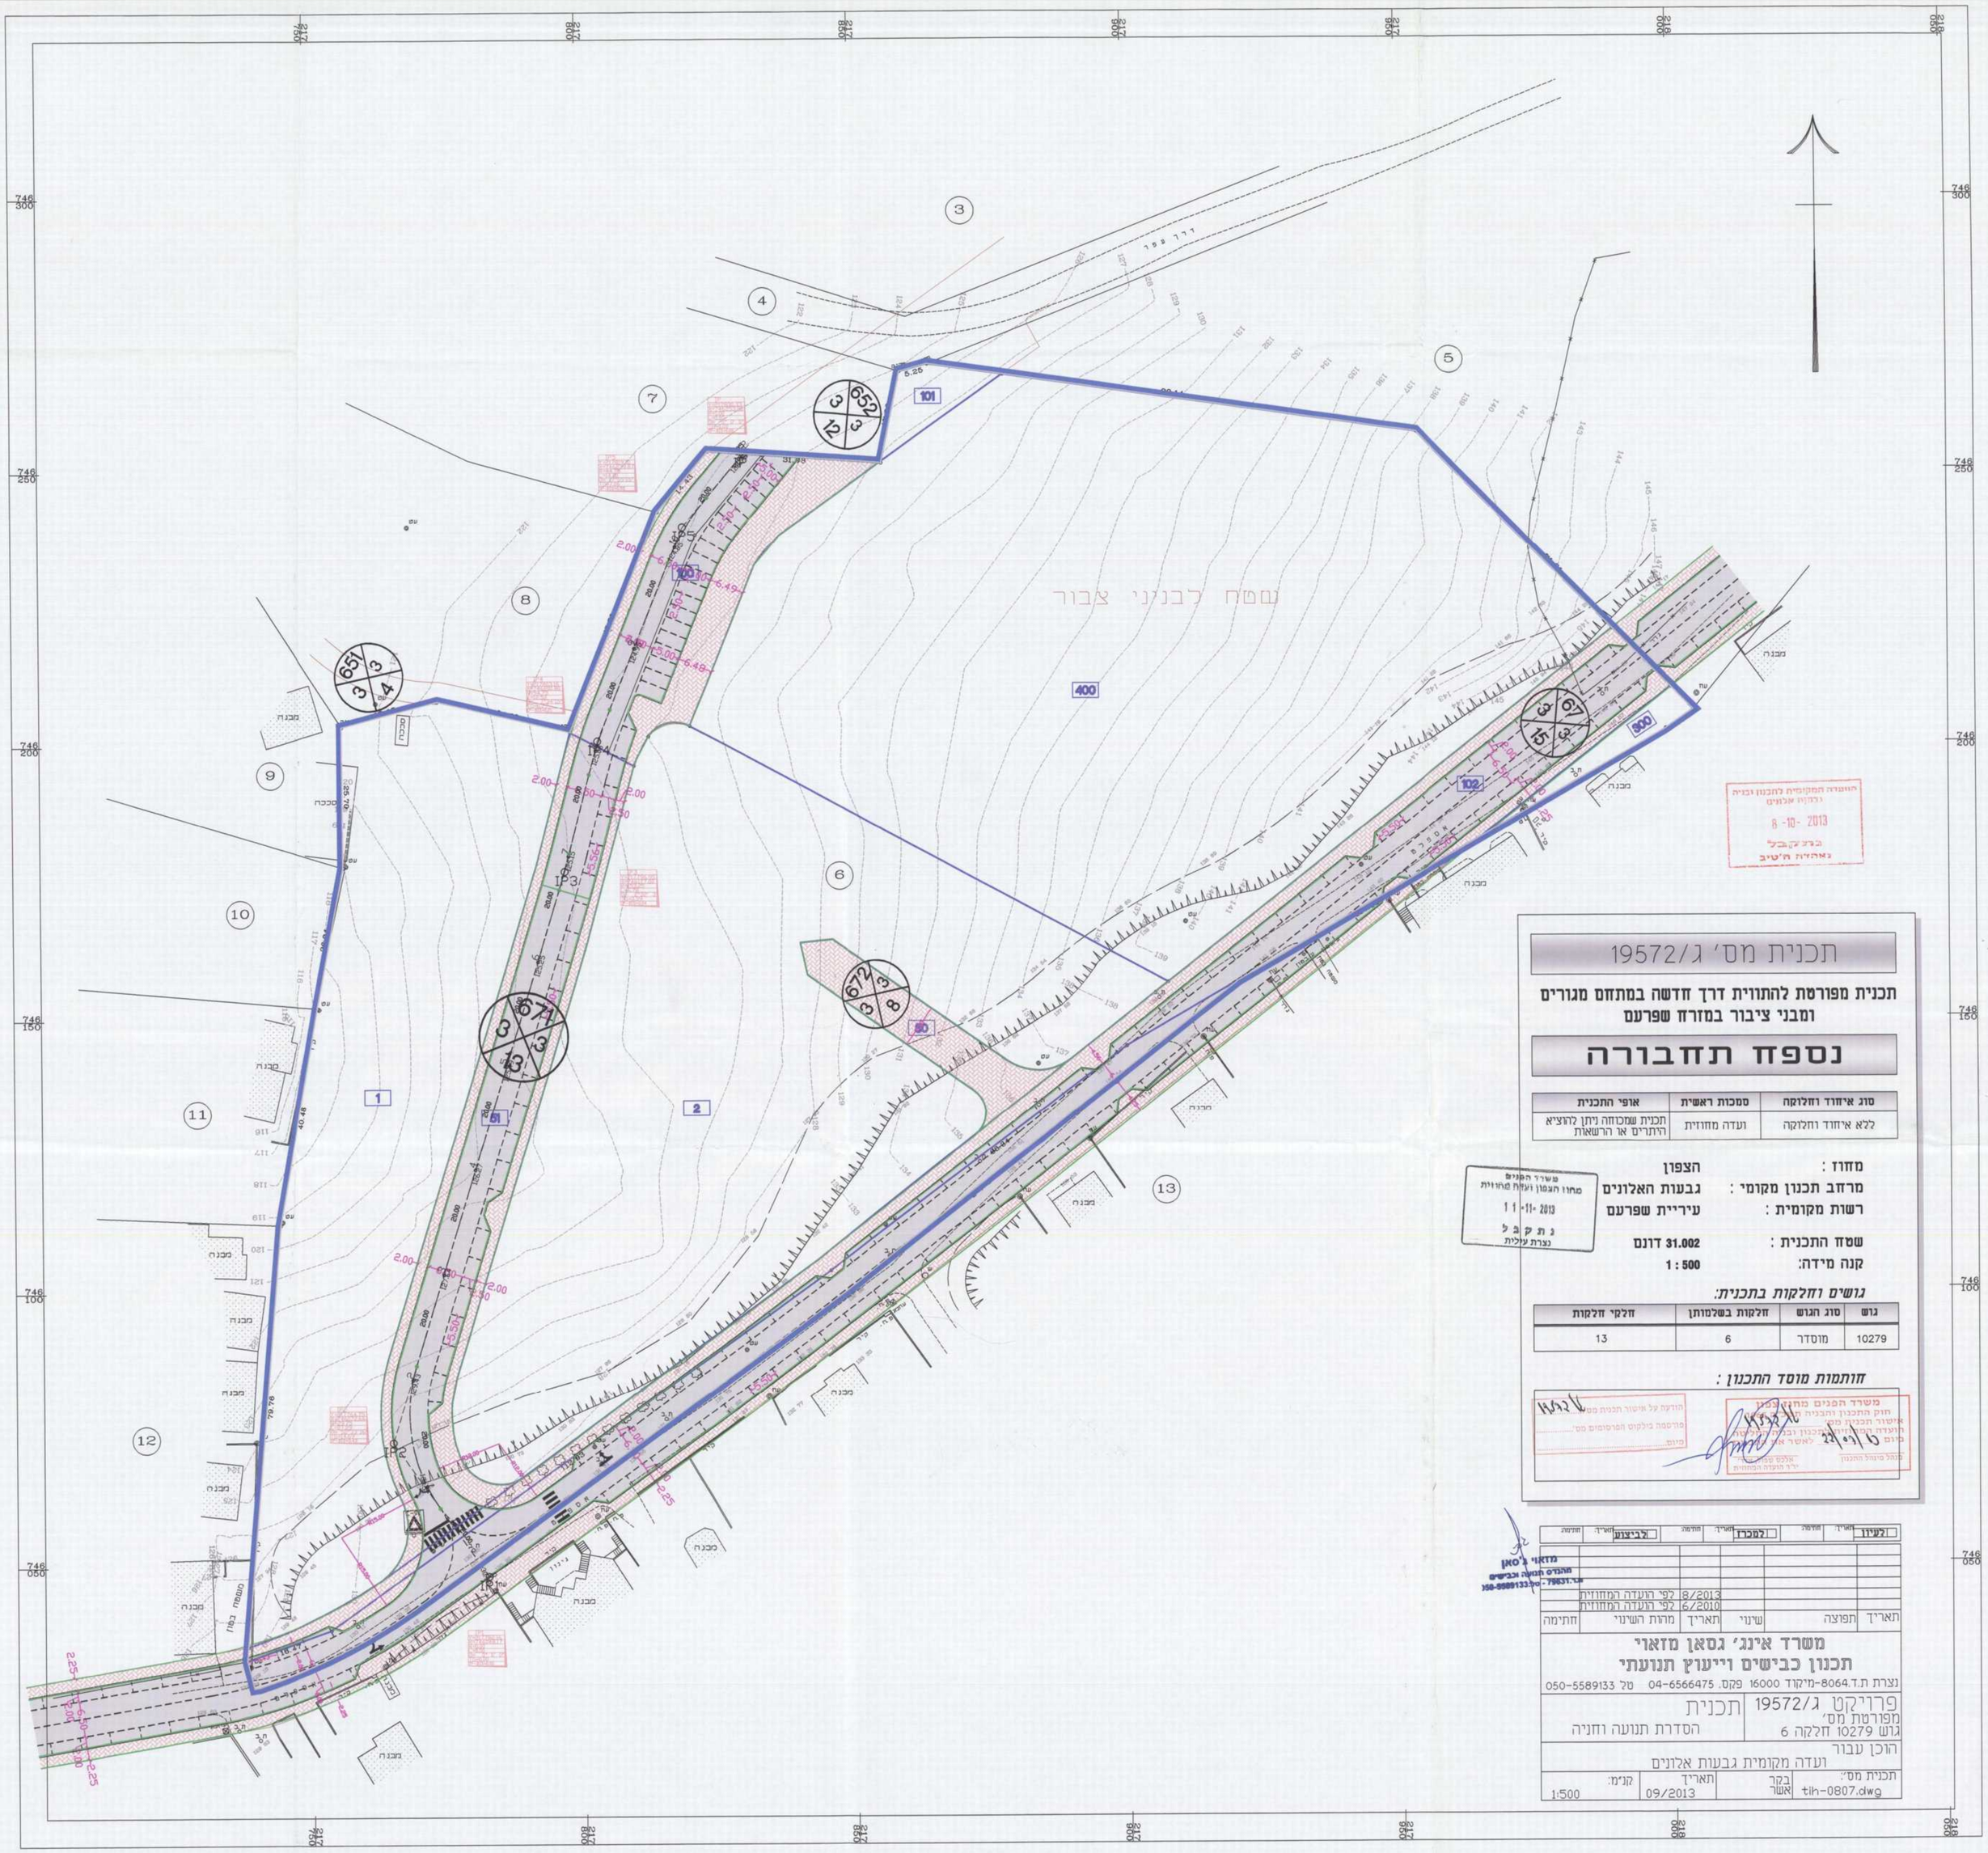

תכנית מס' ג/19572

תכנית מפורטת להתווית דרך חדשה במתחם מגורים ומבני ציבור במזרח שפרעם

נספח תחבורה

סוג איחוד וחלוקה	סמכות ראשית	אופי התכנית
ללא איחוד וחלוקה	ועדה מחוזית	תכנית שמכוחה ניתן להוציא היתרים או הרשאות

מחוז : הצפון

מרחב תכנון מקומי : גבעות האלונים

רשות מקומית : עיריית שפרעם

שטח התכנית : 31.002 דונם

קנה מידה: 1 : 500

גושים וחלקות בתכנית:

גוש	סוג הגוש	חלקות בשלמותן	חלקי חלקות
10279	מוסדר	6	13

חותמות מוסד התכנון :

משרד הפנים מחוז הצפון
חוק התכנון והבניה תשכ"ה
אישור תכנית מס'
הועדה המחוזית לתכנון ובניה הרשאה
מיום 23/12/13 לאשר את
מנהל מינהל התכנון אלקס שמיר
יו"ר הועדה המחוזית

הוגשה לאישור תכנית מס'
פרסמה בילקוט הפרסומים מס'
מיום

משרד הפנים
מחוז הצפון ועדה מחוזית
11-11-2013
נ ת ק ב ל
נצרת עילית

הועדה המקומית לתכנון ובניה גבעות אלונים
8-10-2013
נ ת ק ב ל
נאהיה ח'טיב

לעיון	תאריך	חותמת	לפרסום	תאריך	חותמת	לביצוע	תאריך	חותמת