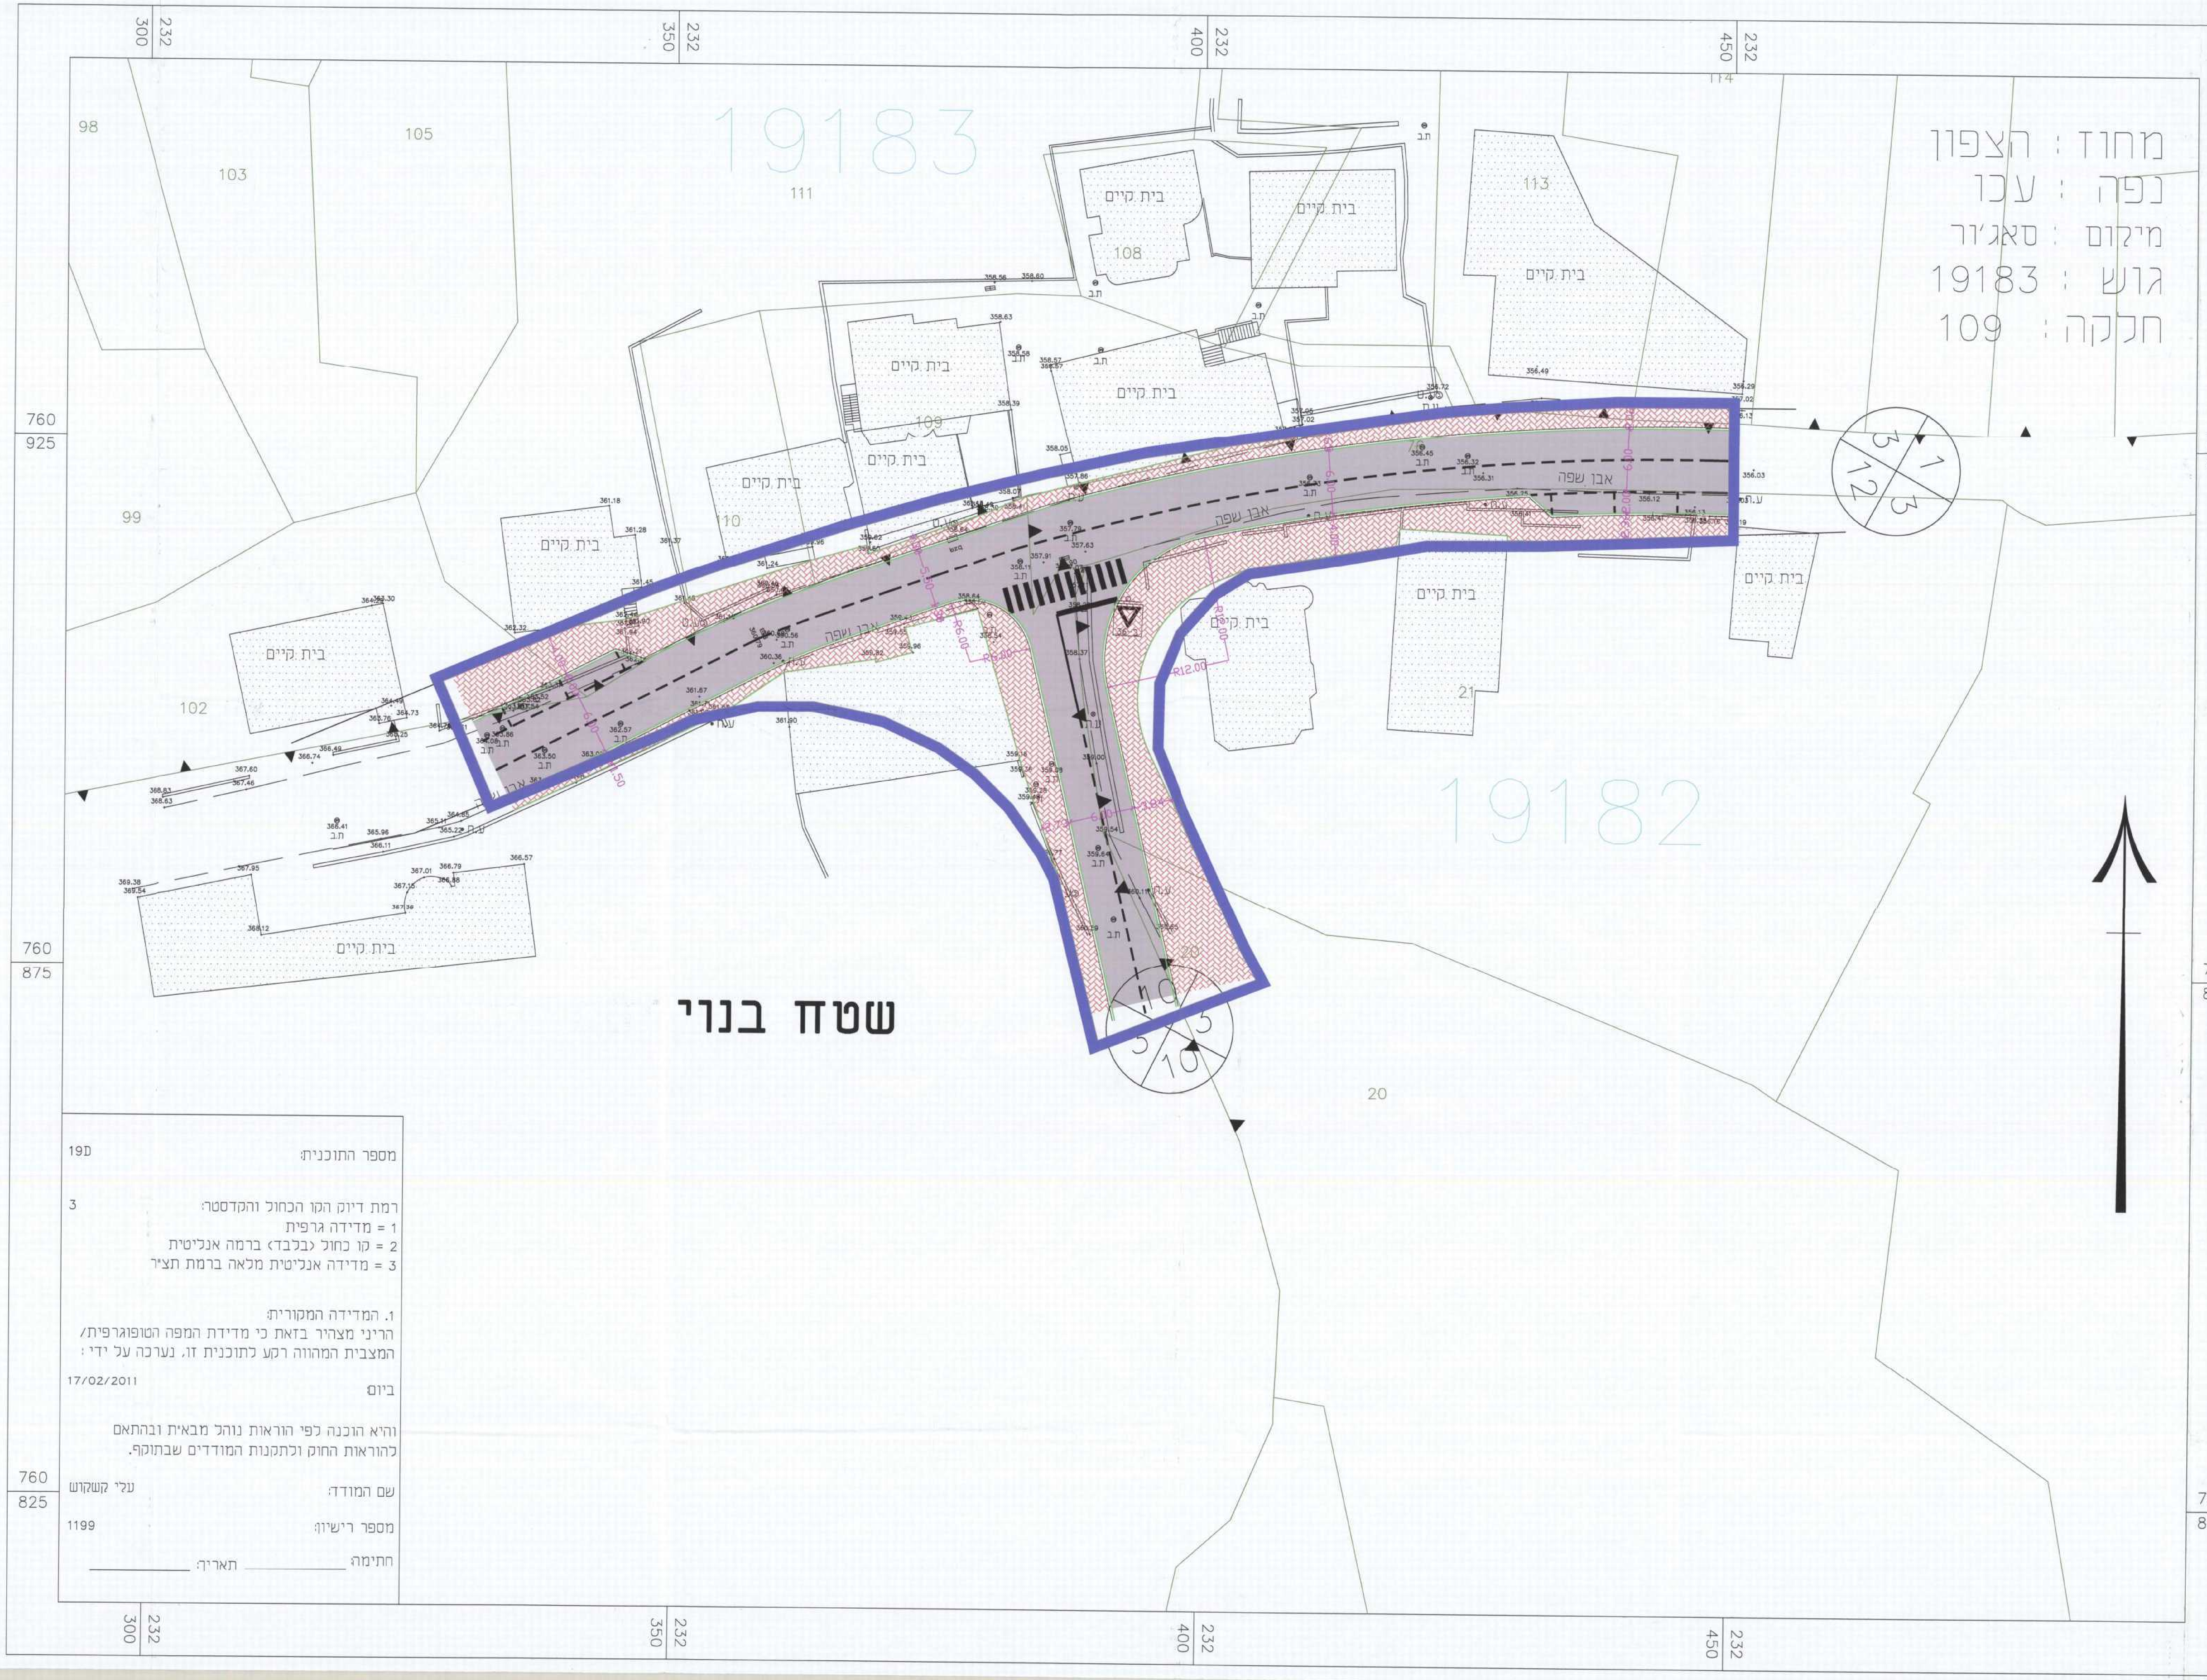

מחוז : הצפון
נפה : עכו
מיקום : סאג'ור
גוש : 19183
חלקה : 109
19183
19182
שטח בנוי
בית קיים
אבן שפה
ת.ב.
98
99
102
103
105
108
109
110
111
113
114
21
20
R6.00
R12.00
300 232
350 232
400 232
450 232
760 925
760 875
760 825

מספר התוכנית: 19ם

רמת דיוק הקו הכחול והקדסטר: 3
1 = מדידה גרפית
2 = קו כחול (בלבד) ברמה אנליטית
3 = מדידה אנליטית מלאה ברמת תציר

1. המדידה המקורית:
הריני מצהיר בזאת כי מדידת המפה הטופוגרפית/ המצבית המהווה רקע לתוכנית זו, נערכה על ידי :

ביום: 17/02/2011

והיא הוכנה לפי הוראות נוהל מבא"ת ובהתאם להוראות החוק ולתקנות המודדים שבתוקף.

שם המודד: עלי קשקוש

מספר רישיון: 1199

חתימה: ________ תאריך: ________

תכנית מסי ג\19824

- סגיור -

- שינוי תווי דרך מאושרת והתאמתו למצב קיים, סאגור.

נספח תנועה

סוג איחוד וחלוקה	סמכות ראשית מספלת בתוכנית	היתרים והרשאות
ללא איחוד וחלוקה	ועדה מחוזית	תכנית שמכוחה ניתן להוציא היתרים או הרשאות

מחוז :	הצפון
מרחב תכנון מקומי :	בקעת בית הכרם
רשות מקומית :	מועצה מקומית סגיור
ישוב :	סגיור
שטח התכנית :	2.240 דונם
קנה מידה :	1:500

גושים וחלקות בתכנית :

גוש	סוג הגוש	חלקות בשלמותן	חלקי חלקות
19182	מוסדר		76,21,20
19183	מוסדר		114,113,111,110,109,102,132
שטח בנוי			

שלב: מתן תוקף **מהדורה :** 01 **תאריך :** 8/5/2013

משרד הפנים מחוז צפון
חוק התכנון והבניה תשכ"ה 1965
אישור תכנית מס' 19824
הועדה המחוזית לתכנון ובניה החליטה
ביום 1.5.13 **לאשר את התכנית**
מנהל מינהל התכנון
יו"ר הועדה המחוזית

16-06-2013

הודעה על אישור תכנית מס' 19824
פורסמה בילקוט הפרסומים מס' ....
מיום ....

מזאוי ג'סאן
מהנדס תנועה וכבישים
מ.ר. 79631 - טל: 050-5589133

הערה

הנספח הינו נספח מנחה ולא מחייב.

לעיון תאריך: חתימה: | למכרז תאריך: חתימה: | לביצוע תאריך: חתימה:

תאריך	תפוצה	שינוי	תאריך	מהות השינוי	חתימה
			1/9/2012	לפי משרד התחבורה	
			7/5/2013	לפי הועדה המחוזית	

משרד אינג' גסאן מזאוי
תכנון כבישים וייעוץ תנועתי
נצרת ת.ד.8064- מיקוד16000 פקס. 04-6566475 טל 050-5589133
Email : mgassan@zahav.net.il

פרויקט	תכנית
מפורטת מס' גוש19183 חלקות 109-114 בסג'ור	נספח תנועה

הוכן עבור
מ.מ. סג'ור

תכנית מס':	בקר אשר	תאריך	קנ"מ:
tih-1911.dwg		3/2011	1:250