

מסלול תכנון באזור תעשייה קורו, מעלות

מס' התוכנית	תאריך
6798	21/4/14

החלטות ועד יועצים מקומיים
מועצה מקומית קרית שמואל

 דקקע
 + זווית
 מחיה

 ציפ

 שדרון קיים
 - מחיה

 סלעה
 - מחיה

צפון
מעלה נפתלי :
עיריית מעלות-תרשיחא :
מעלות
77.54 דונם :
1 : 1250
רה:

גוש	טוב הגוש	חלקות בשלמותן	חלקי חלקות
16380	מוקדם		61
16378	מוקדם		27, 40, 51, 99
18755	מוקדם	10, 11, 16-29, 35, 36	33, 34
18802	מוקדם		4
21065	מוקדם		214

[illegible]


החודש		השנה	
החודש	ש"ס	החודש	ש"ס
1	16.12.29	1	16.12.29
2	14.12.30	2	14.12.30
3	9.12.31	3	9.12.31
החודש		השנה	
החודש	ש"ס	החודש	ש"ס
1	16.12.29	1	16.12.29
2	14.12.30	2	14.12.30
3	9.12.31	3	9.12.31
החודש		השנה	
החודש	ש"ס	החודש	ש"ס
1	16.12.29	1	16.12.29
2	14.12.30	2	14.12.30
3	9.12.31	3	9.12.31

ת.ד. 307 יובלים ד.נ. מעג 20142
טל. 04-9991777 פקס. 04-9991778

[illegible]

שם הקובץ : 469 Index_G19200-01.dwg

A horizontal sequence of 9 flags, numbered 1 through 9 from left to right. Each flag is a small black triangle on a vertical pole. The flags are evenly spaced and represent the elements of a sequence.

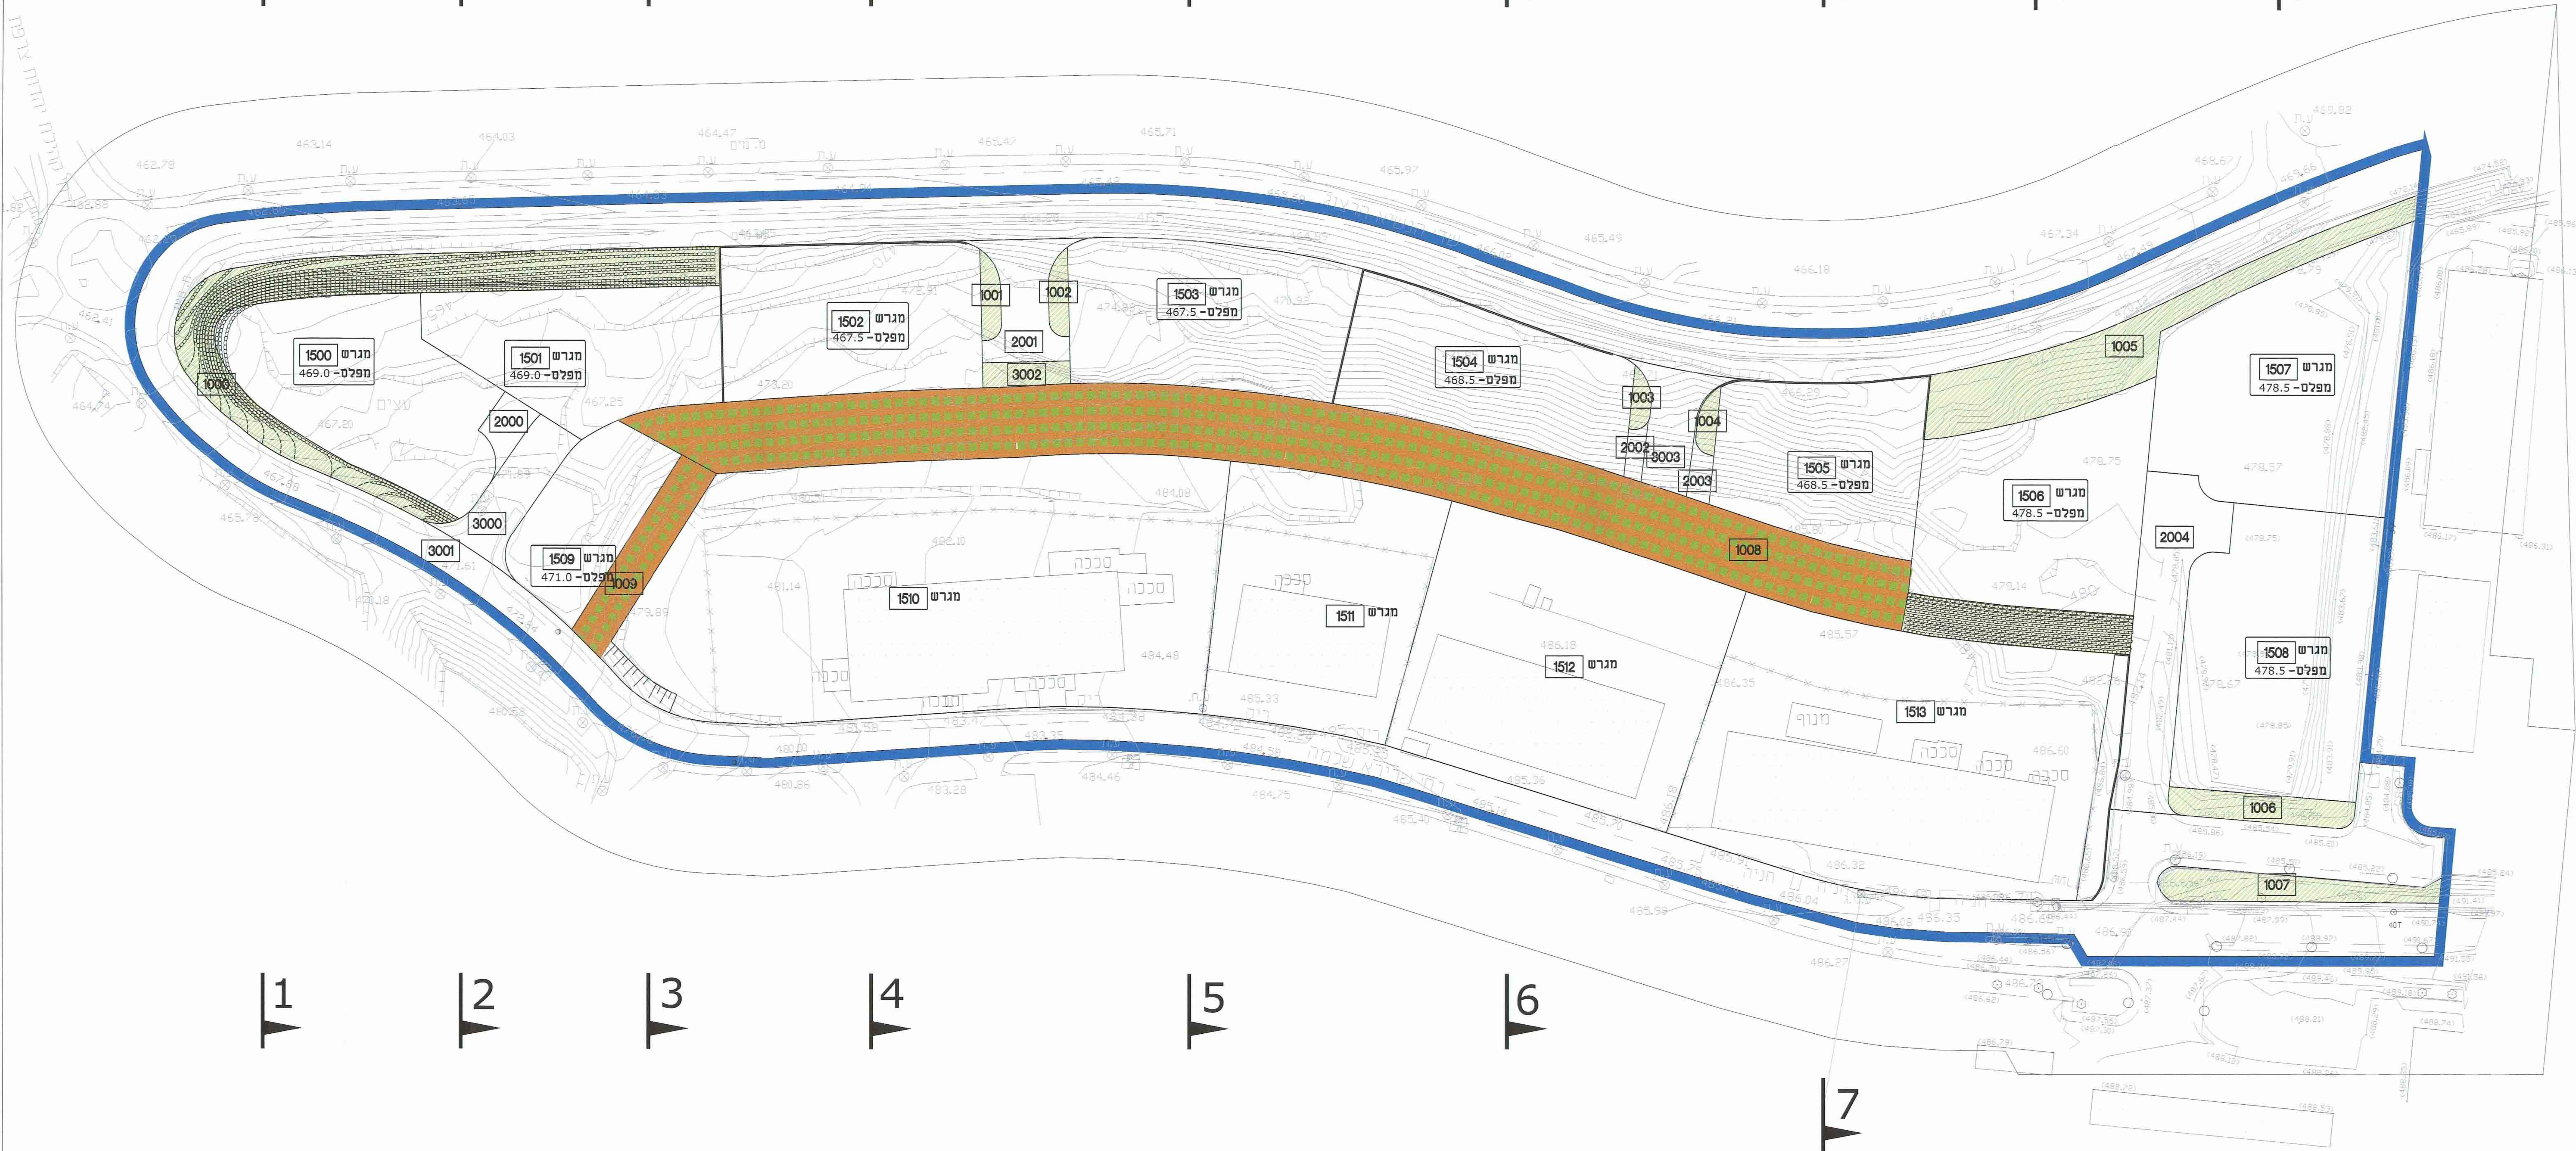

מטר 25 15 10 5 0 25 50 75 100 125 מטר

13PT
Ⓢ

זרת המודד