

# מחוז הצפון

## מרחב תכנון מקומי : מעלה נפתלי

### נספח תנועה וחניה

מנחה

**לתכנית מסי ג\20281**  
 קביעת זכויות והוראות בניה למבנים ומוסדות ציבור  
 במתחם בייס יהלום במעלות תרשיחא

**שמות וחתימות :**

|                          |  |
|--------------------------|--|
| <b>מגיש התכנית</b>       | שם: הוועדה המקומית לת"ב מעלה נפתלי<br>סוכנת: רחוב האורנים 1 ת.ד. 494 מיקוד 21022<br>מסל: 04-9978030 פקס: 04-9570261<br>דוא"ל:    |
| <b>היזם בפועל</b>        | שם: הוועדה המקומית לת"ב מעלה נפתלי<br>סוכנת: רחוב האורנים 1 ת.ד. 494 מיקוד 21022<br>מסל: 04-9978030 פקס: 04-9570261<br>דוא"ל:    |
| <b>בעל הזכויות בקרקע</b> | שם: מינהל מקרקעי ישראל (רשות הפיתוח)<br>סוכנת: 580 נצרת עילית מיקוד 7105<br>מסל: 04-6558221 פקס: 04-6560521<br>דוא"ל:            |
| <b>עורך התכנית</b>       | שם: צרפתי יוסף<br>סוכנת: רחוב סונית 13 שלומי מיקוד 22832<br>מסל: 050-8629271 פקס: 077-5402176<br>דוא"ל: yossits@013.net.il       |
| <b>יועץ תנועה</b>        | שם: מזאורי ג'סאן מהנדס אדריכלי<br>סוכנת: 8064 נצרת מיקוד 16000<br>מסל: 04-6566475 פקס: 04-6566475<br>דוא"ל: mgassan@zahav.net.il |
| <b>מודד</b>              | שם: סאפי דבור מודד מסמך<br>סוכנת: 5135 תרשיחא מיקוד 21550<br>מסל: 04-9573138 פקס: 04-9573138<br>דוא"ל: sdakwar@netvision.net.il  |

**טבלת דרישת מקומות חניה**

| שטח שטח  | מרחב חניה | דרישת חניה | דרישת חניה | מספר חניה מתוכננים |
|----------|-----------|------------|------------|--------------------|
| רכב פרטי | רכב פרטי  | רכב פרטי   | רכב פרטי   | 6                  |
| רכב פרטי | רכב פרטי  | רכב פרטי   | רכב פרטי   | 12                 |
| רכב פרטי | רכב פרטי  | רכב פרטי   | רכב פרטי   | 1                  |
| רכב פרטי | רכב פרטי  | רכב פרטי   | רכב פרטי   | 19                 |


**הערה**  
 הנספח הינו נספח מנחה ולא מחייב.

לקיבוץ  לתכנית  חתימה

**משרד אינג' גסאן מזאורי**  
**תכנון כבישים וייעוץ תנועה**  
 נצרת ת.ד. 8064 - מיקוד 16000 פקס. 04-6566475 טל 04-5589133  
 Email : mgassan@zahav.net.il

**פרויקט**  
 מפורטת מסי ג\20281 בייס יהלום  
 בגוש 18596 חלקות 18-19 במעלות  
 הוכן עבור הוועדה המקומית מעלה נפתלי

תכנית מס': tih-3512.dwg בקר אשר  
 תאריך: 6/2013 קנימ': 1:250

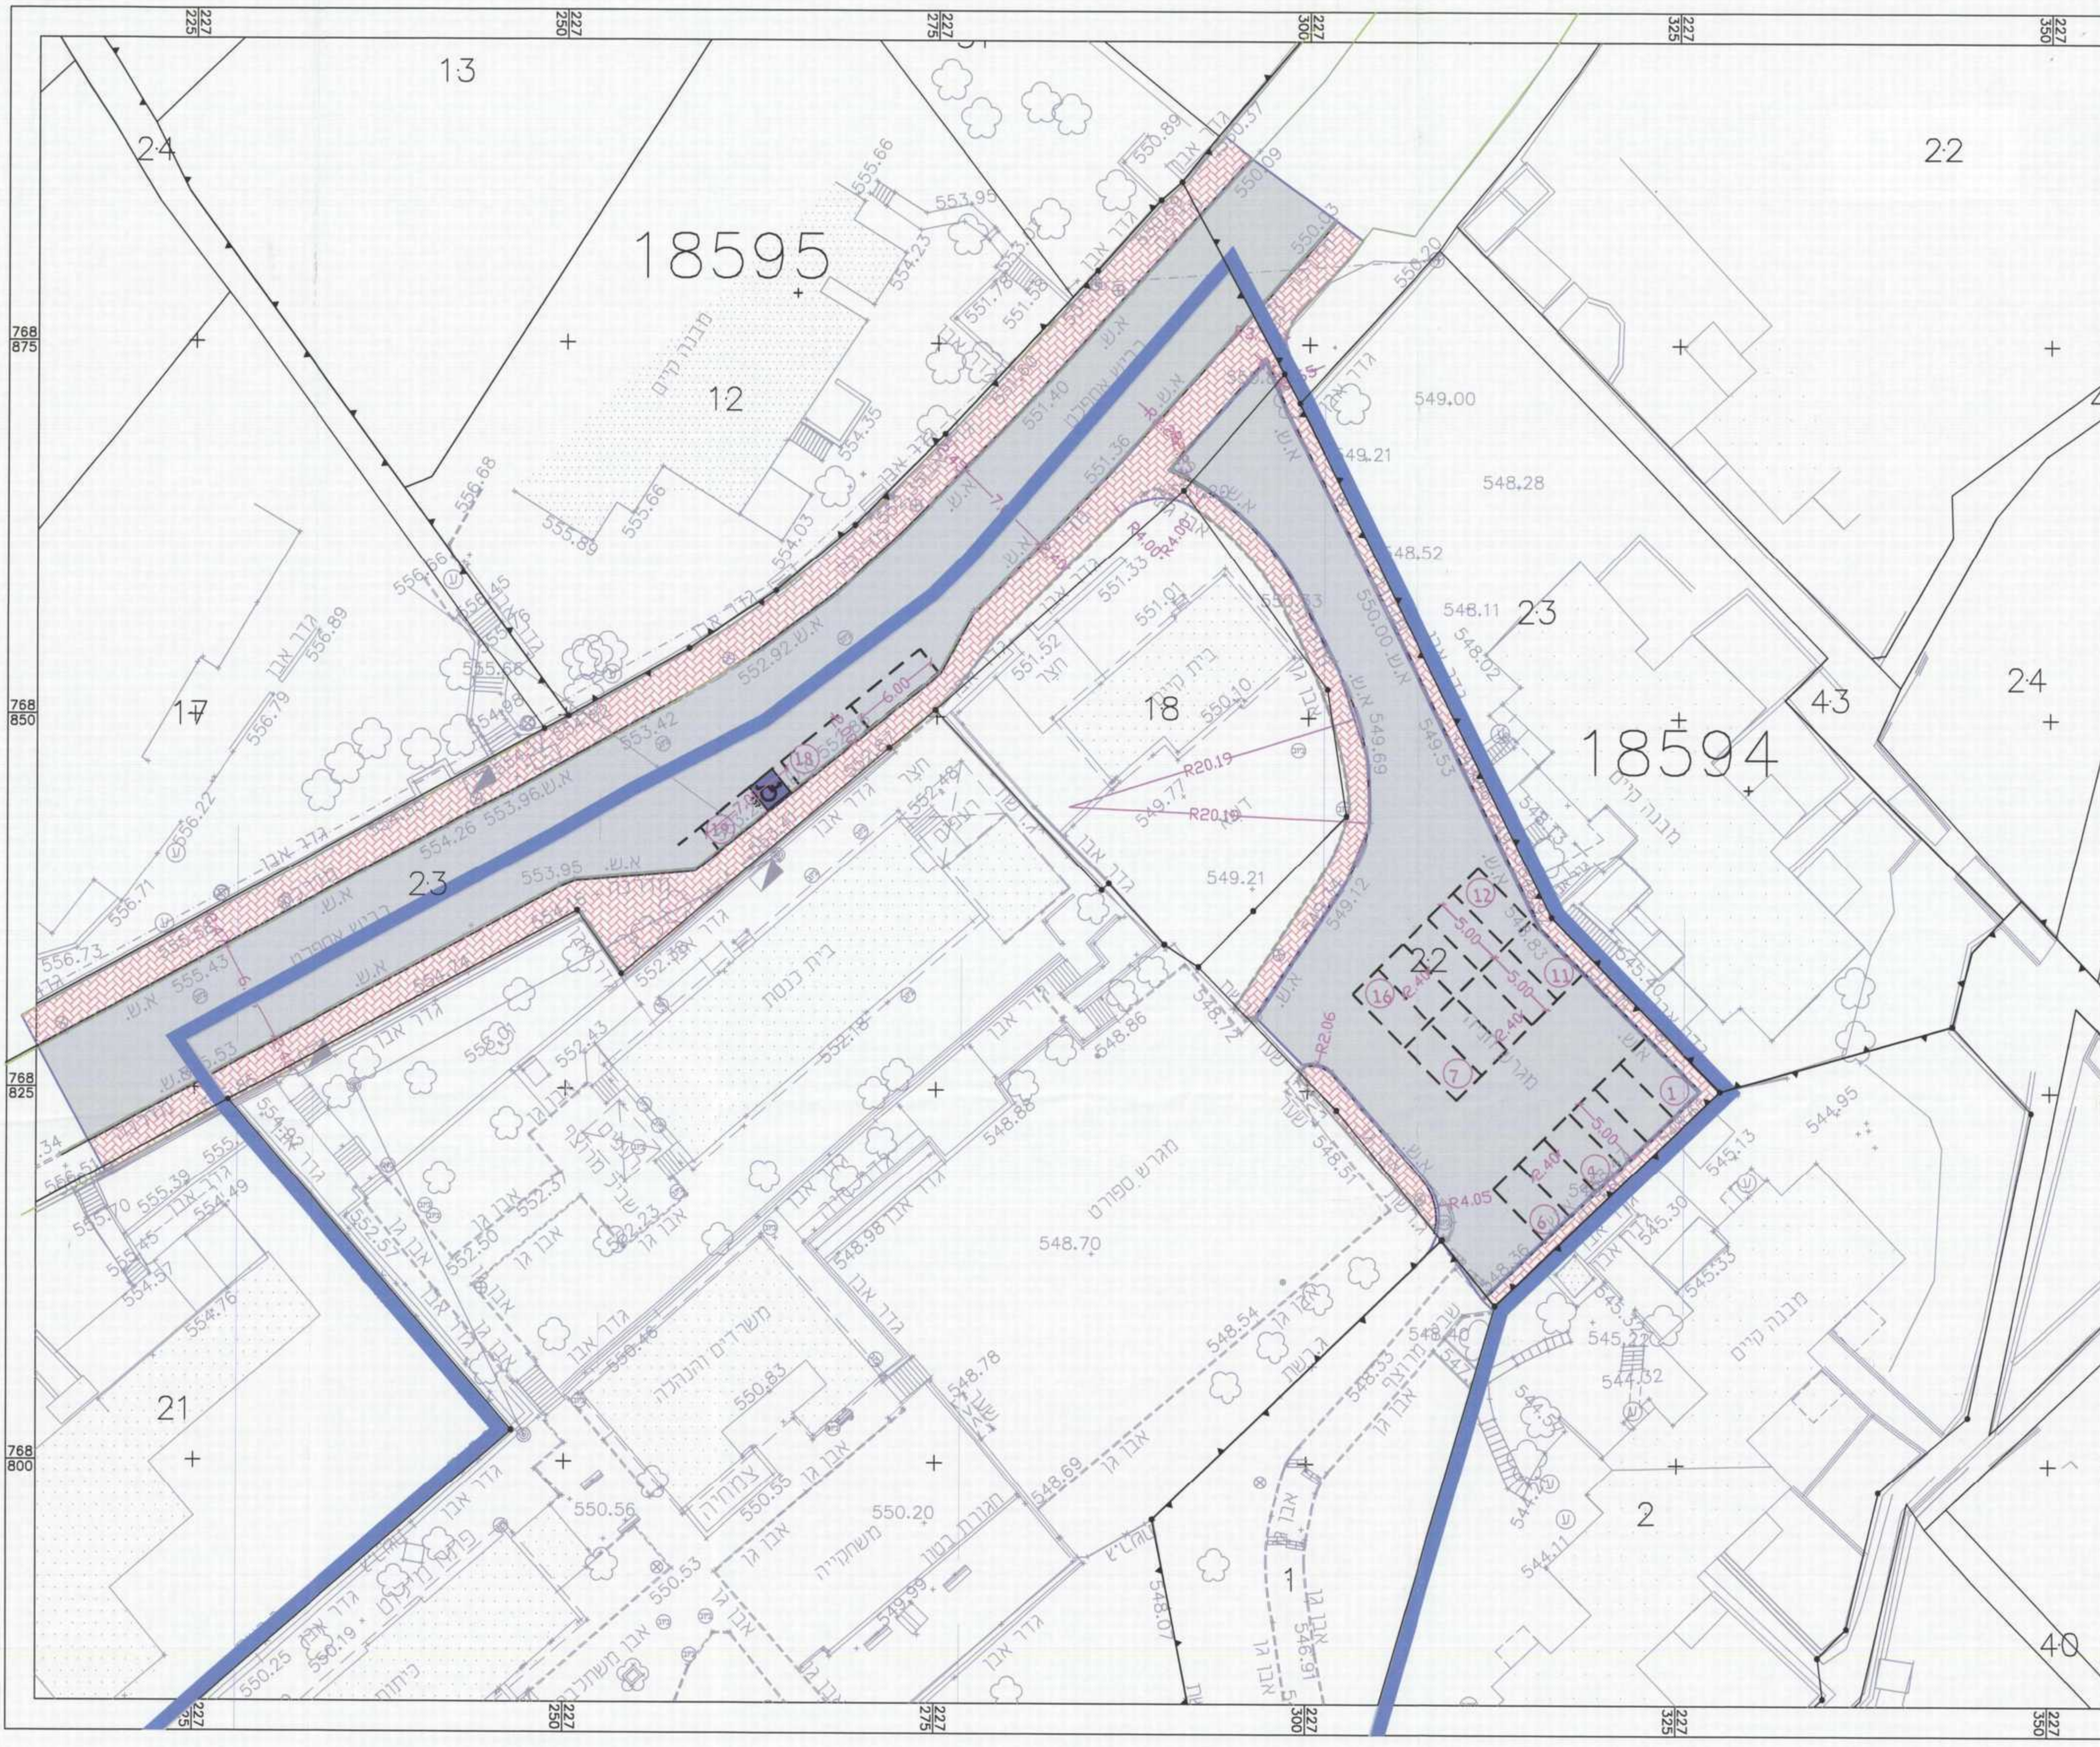

משרד המכשיר ממונה עליון  
 חוק התכנון והבניה ת"ת 1965  
 אישור הכנת מס' תכנון  
 הוועדה המקומית לתכנון ובניה נפתלי  
 ביום 19/06/2013 לאשר את תוכנית  
 המבנים והחניה  
 יו"ר מינהל התכנון

**תאריך עדכון : 2013\6\30**  
**קנה מידה : 1:250**