

תוכנית מס' ג/20259

דרך מס' 71 קטע מרחביה עד בית שאן
 תוכנית מפורטת

נספח עצים

גליון 2 מתוך 2



| איחוד וחלוקה | סמכות ראשית | חיתום והרשאות |
|--------------|-------------|---------------|
|--------------|-------------|---------------|

מחוז: מרחב תכנון מקומי
 מרחב תכנון מקומי: נלבות, עמק יזרעאל
 קנה מידה: 1:5000

שלב: מילוי תנאים למתן חוקה | סד: מחזור: 01 | תאריך: 16.05.2013

חותמות מוסד התכנון


משרד הפנים, מנהל תכנון ורישוי, ירושלים
 משרד הפנים, מנהל תכנון ורישוי, ירושלים
 משרד הפנים, מנהל תכנון ורישוי, ירושלים

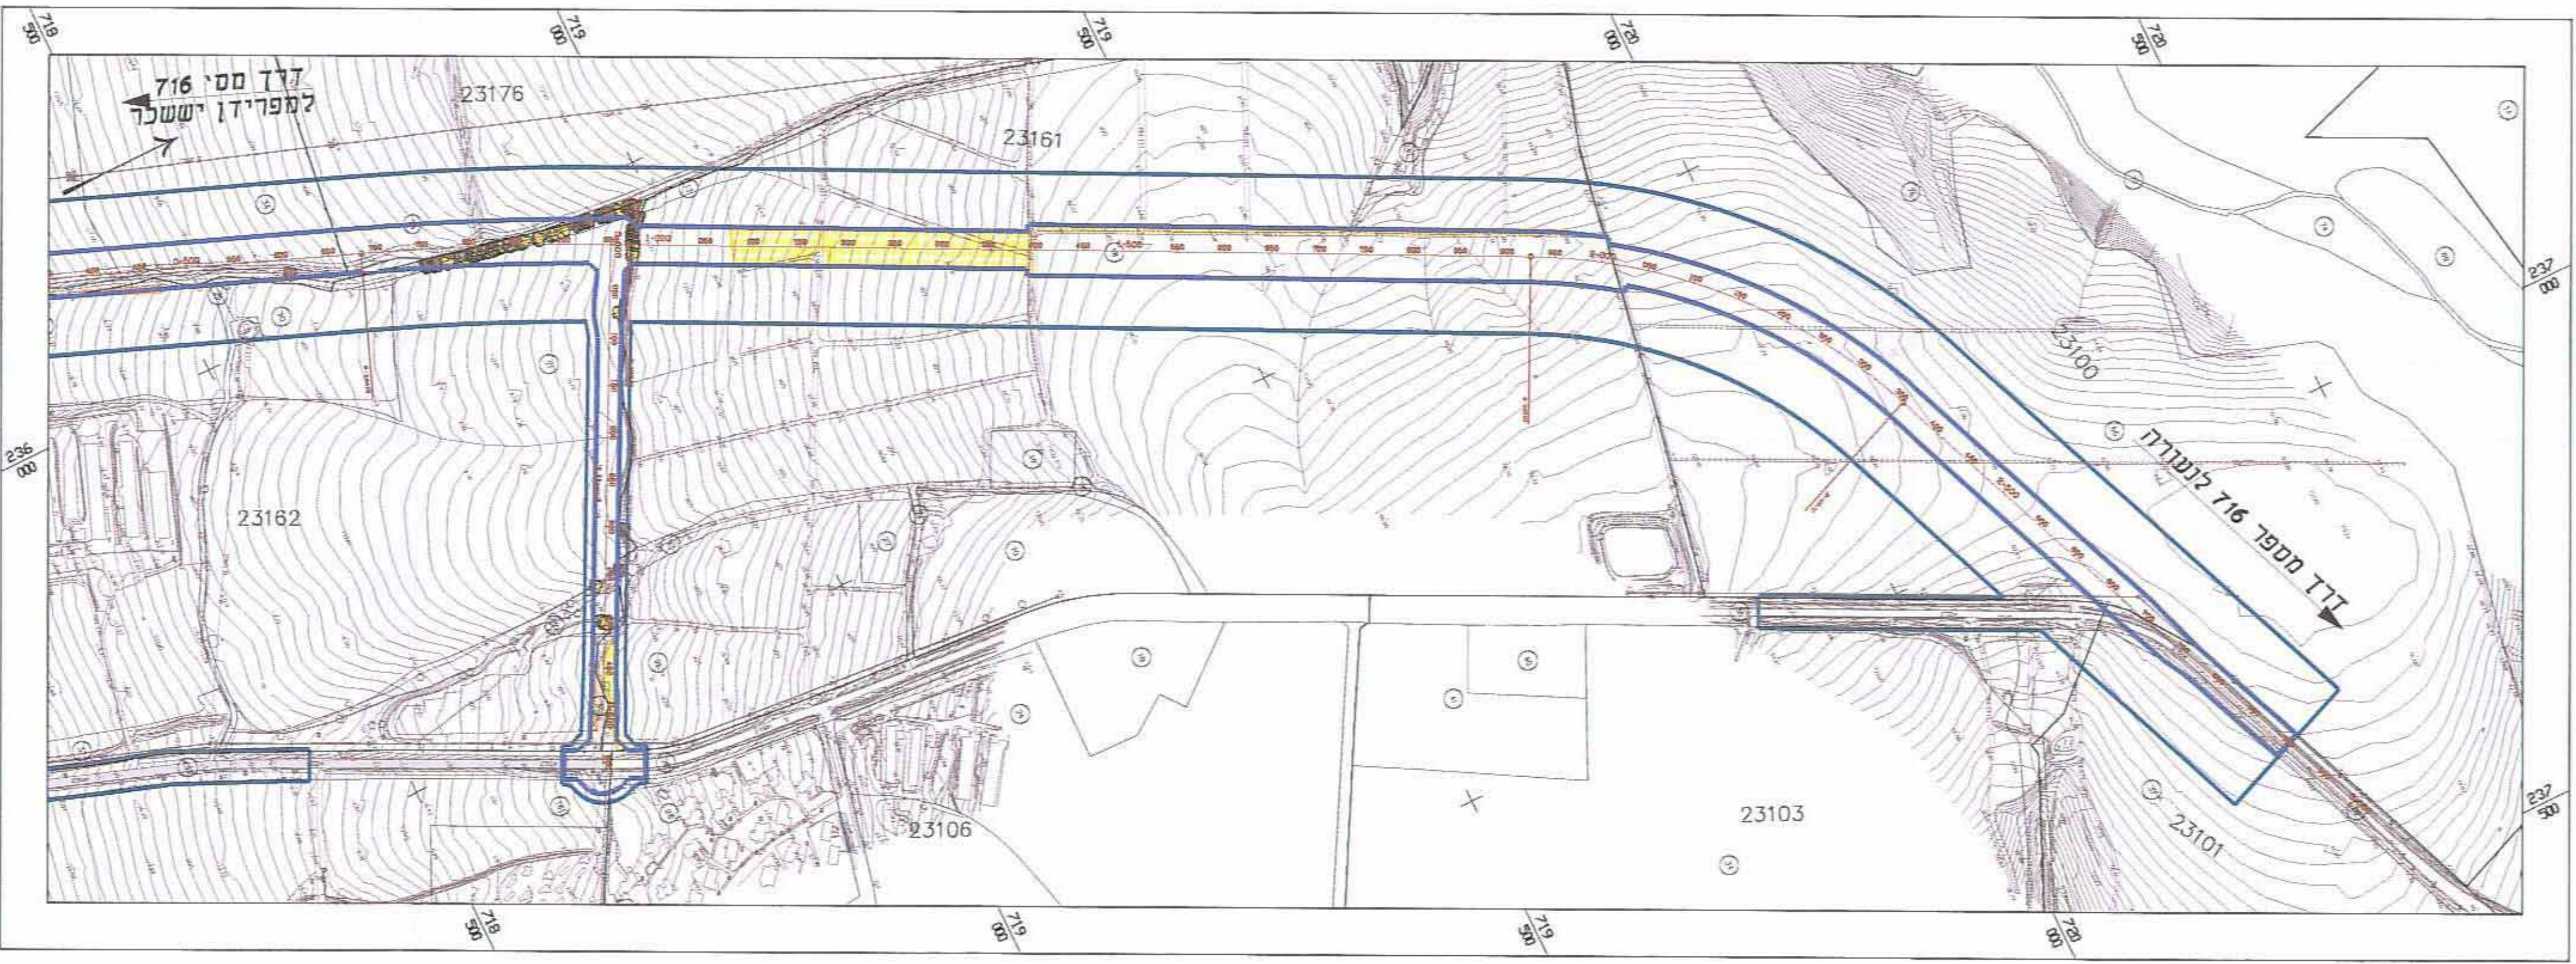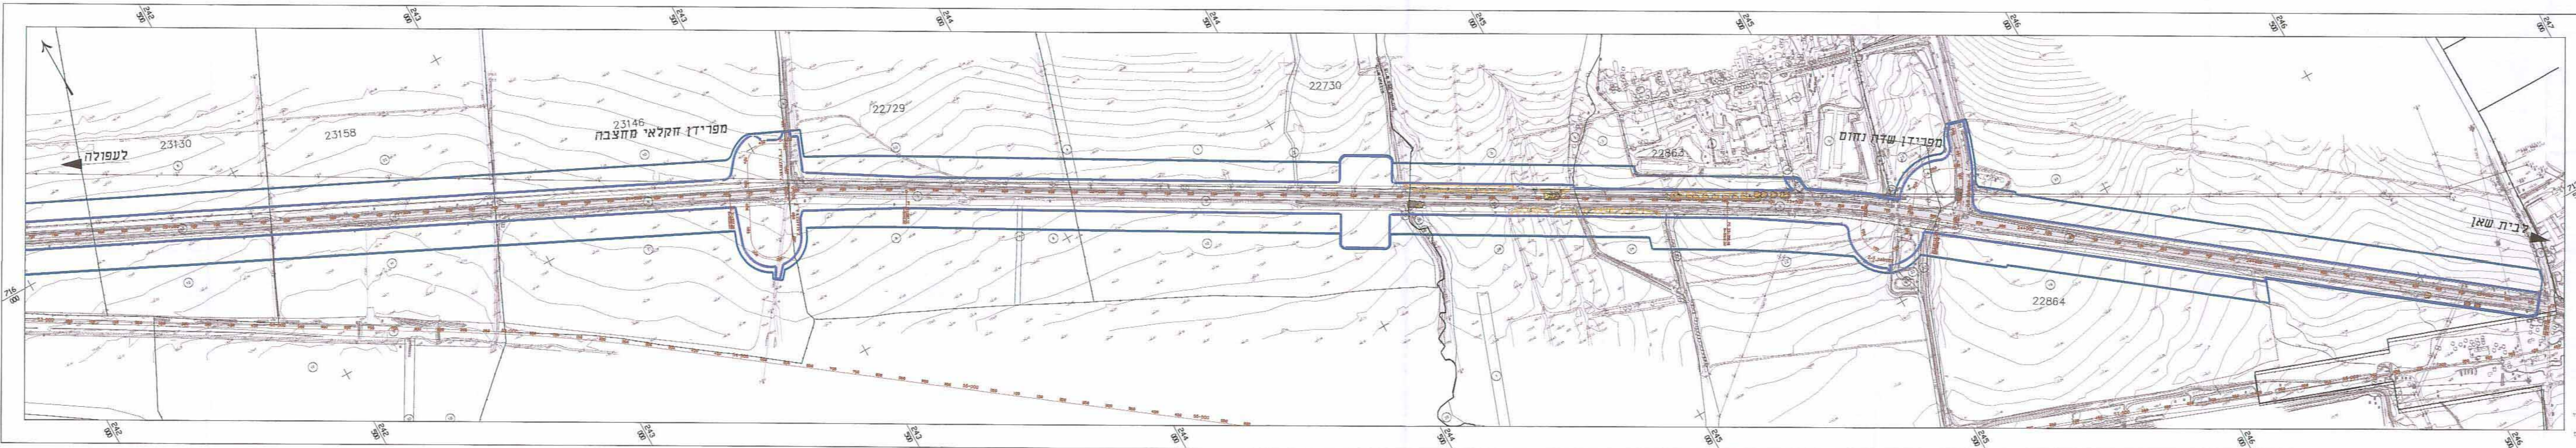

מרא:

- גבול תוכנית מוצעת
- זכות דרך מוצעת
- עץ לעקירה
- עץ להחלקה
- עץ לשימור
- מקבץ עצים לעקירה
- מקבץ עצים להחלקה
- מקבץ עצים לשימור

מפתח גליונות

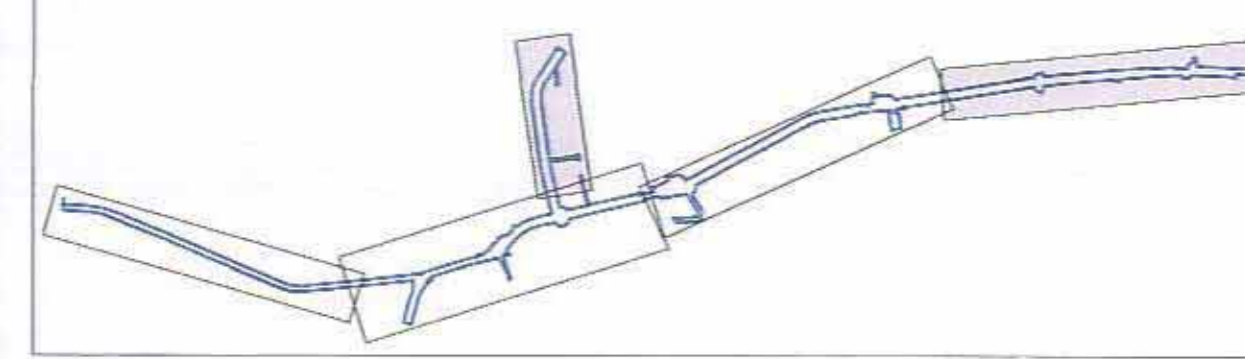

שמות וזוהי'מרות

| | |
|--------------------------|--------------------|
| מניח התוכנית | נחבי ישראל שפרות |
| עורך התוכנית | יו"ר - חתונת שפרות |
| מודד | אופס צילום אוויר |
| בעלי עניין במקרקע | מדינת ישראל ואחרים |