

לפי תכנית 19925/ג

תכנית מס' ג/19925
"מגורים רוי"

סוג תכנית : **נספח תנועה**
 סוג איחוד : **חולקה** : תכנית כלולת איחוד וחלוקה
 סמכות ראשית : **מטפלת בתכנית** : ועדה מחוזית
 היתרים או הרשאות : **תכנית שמטוחה ניתן להוציא היתרים או הרשאות**

מחוז : **צפון**
 מרחב תכנון מקומי : **עפולה**
 רשות מקומית : **עפולה**
 ישבו : **עפולה**

שטח התכנית : **15.107 דונם**
 קנה מידה : **1:500**

חלקה	שטח	גוש	בשלמותם
35	19-23	16708	

תחמת מודר :
 שלב : **אשור** : מסדורה : **1** : עדכון תאריך : **04.09.2012**

חתימת מוסד התכנון :

 משרד התכנון והבנייה מנהל תחום תכנון יו"ר	 משרד אדריכלות אדריכל
---	--

הודעה על הקמת תחנת מים :
 מוסמכת לטובת התכנון :
 מ.מ.

שמות והתניות :


תאריך עדכון מפת סודיה :
הצהרת המעדר :
 אני מצהיר כי כל המידע המוצג בתכנית זו הוא נכון ומדויק לפי המידע שהצגתי בפני ועדת התכנון. 

תחמת מודר :

מפה מצבית קנ"מ 1:500

מחוז : **צפון**
 נפה : **יזראעל**
 מקום : **עפולה**
 גוש : **16708**
 חלקה : **19-20-21-22-23**
 שטח : **1.807 1.832 4.059 1.829 1.901 ד.מטר**

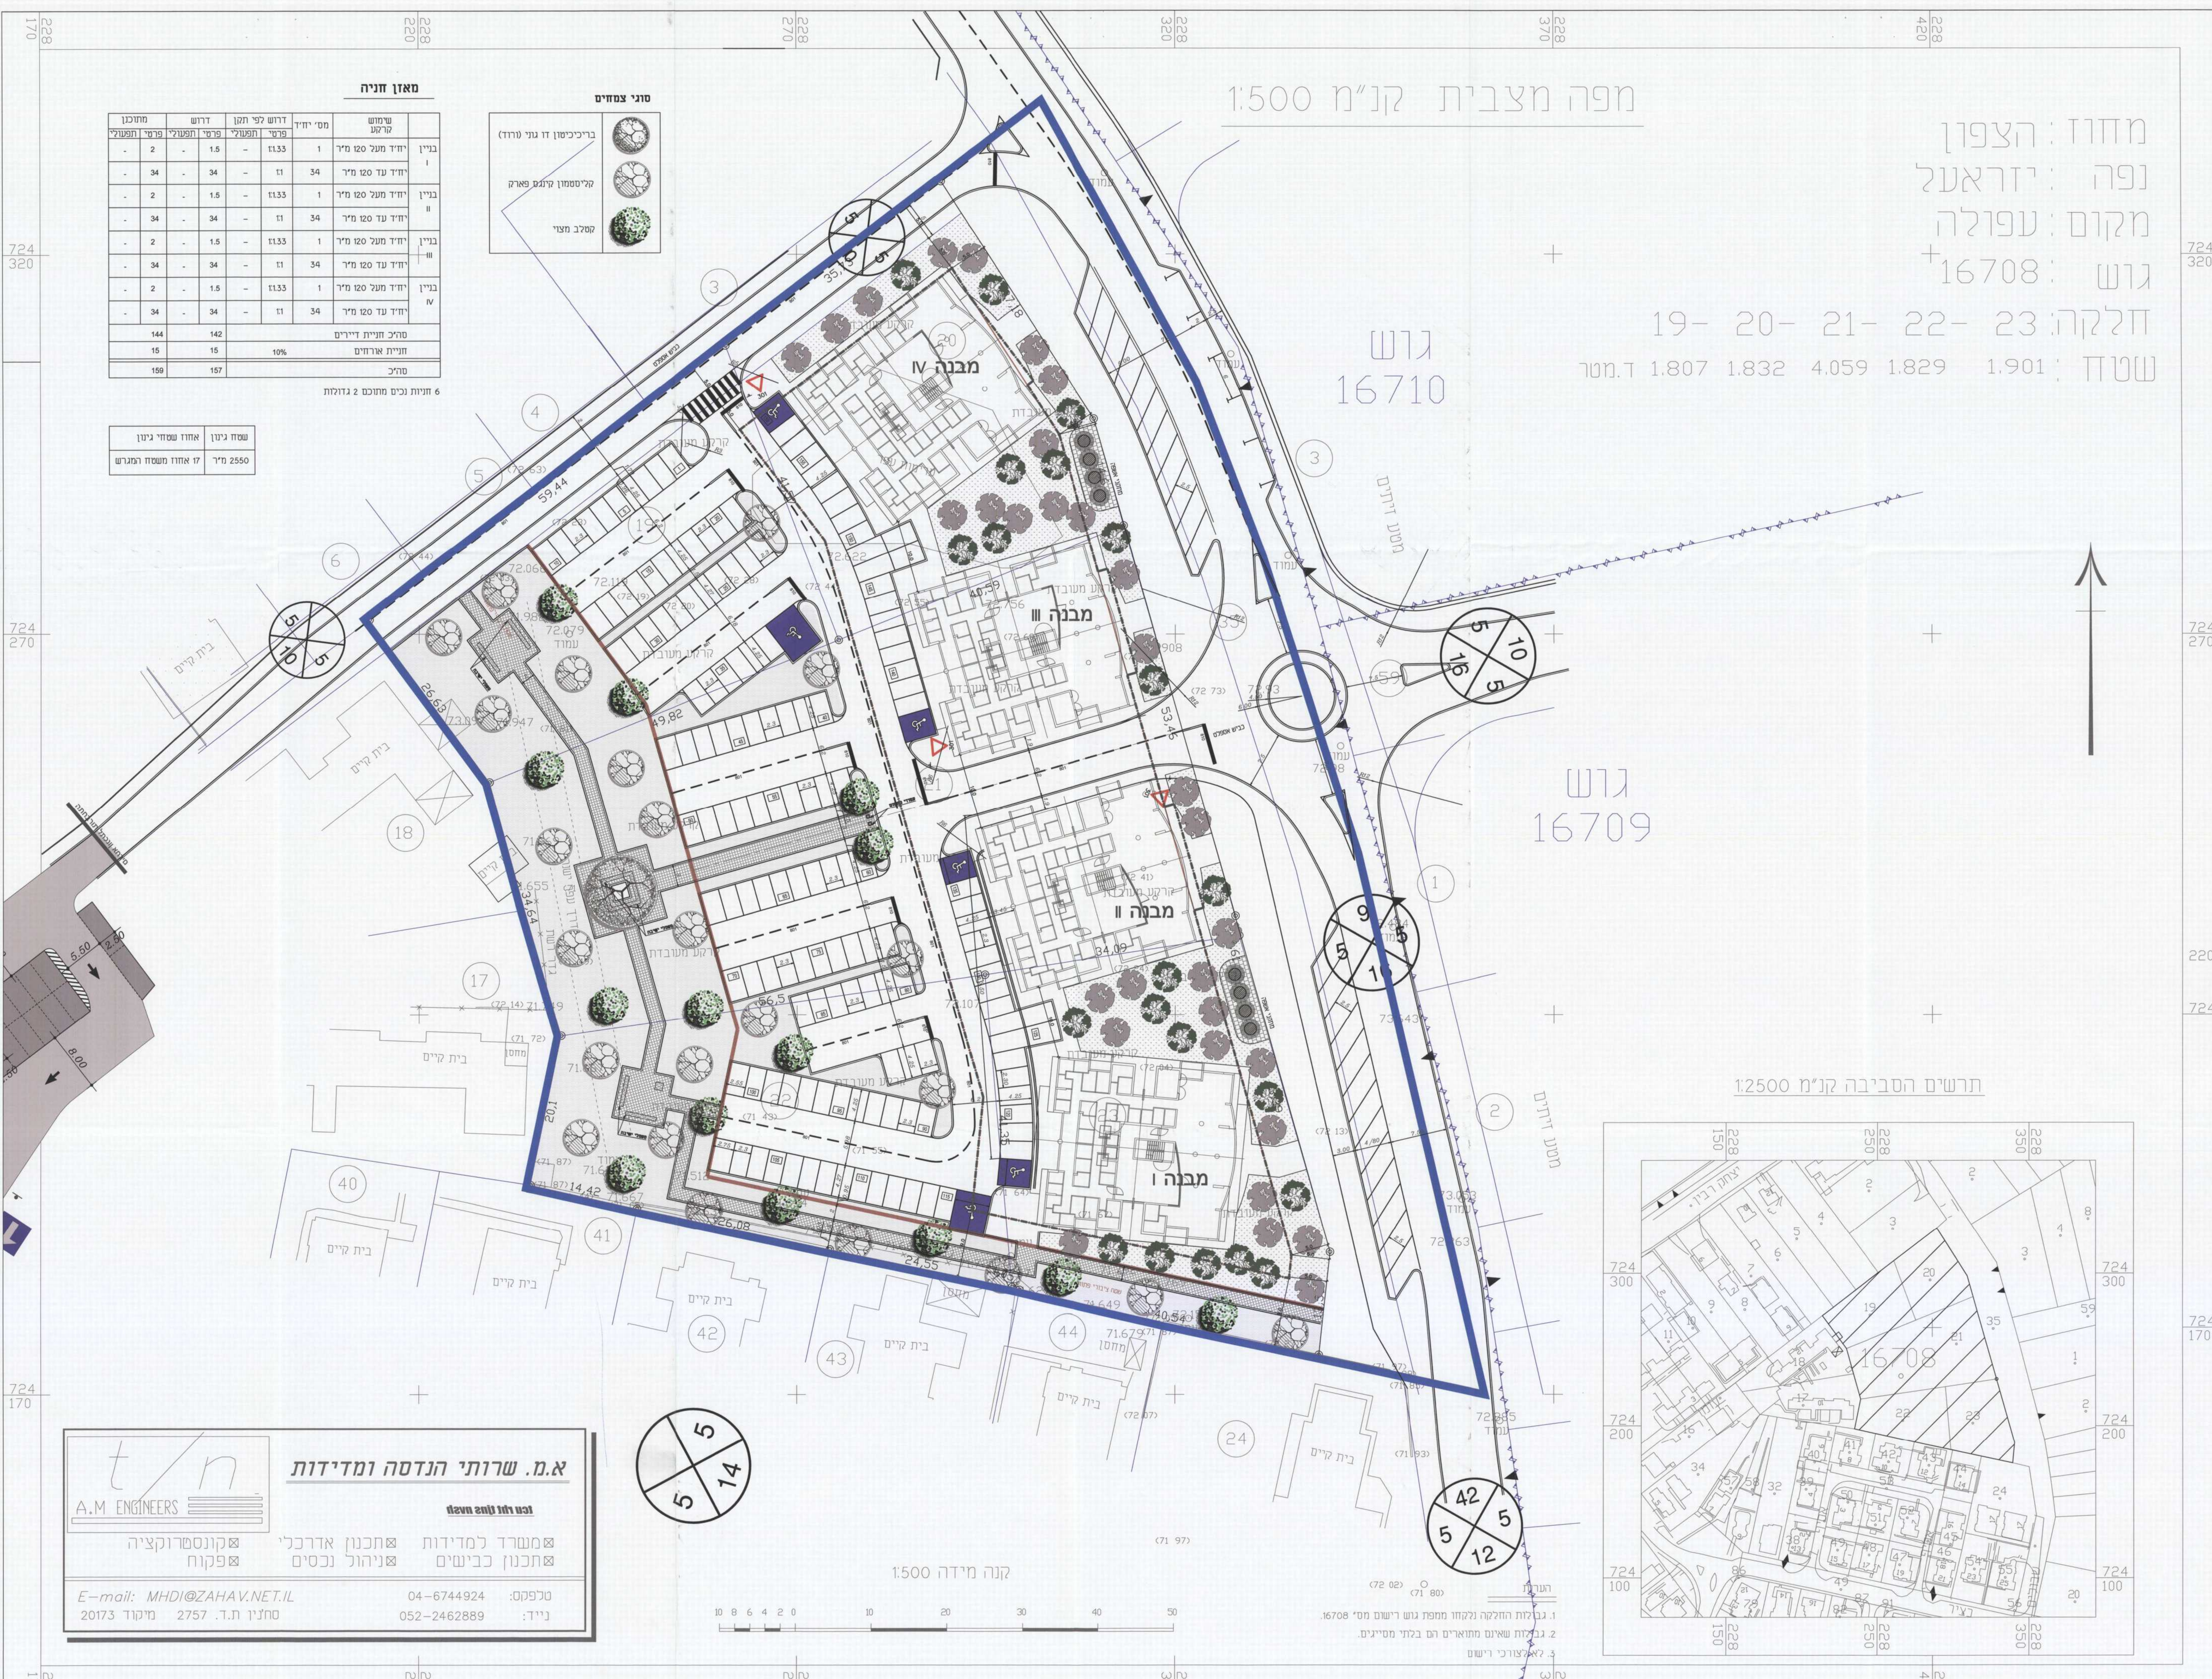

מאזן חניה


6 תחנות כיס מחוכם 2 גדולות

t/n
 A.M. ENGINEERS


א.מ. שרותי הנדסה ומדידות

יבנה וזחן תחנת


טלפקס : 04-6744924
 נייד : 052-2462889

E-mail: MHD@ZAHAV.NET.IL
 סמליו ת.ד. 2757 מיקוד 20173

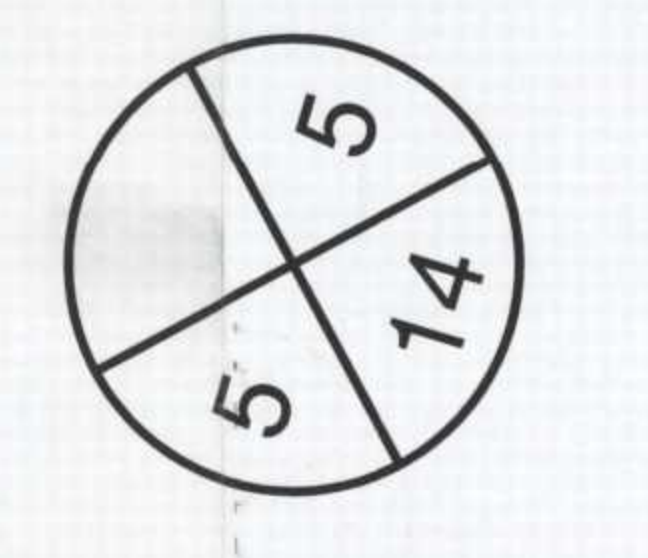

קנה מידה 1:500

