

תכנית מס' ג/20033

חלוקת מגרש 32, ראש פינה

נספח עצים

סוג התכנית	סמכות ראשית	סוג איחוד וחלוקה	היתרים או הרשאות
תכנית מפורטת	ועדה מחוזית	חלוקה בהסכמת כל הבעלים	תוכנית שמוכחה ניתן להוציא היתרים או הרשאות

מחוז :
 מצב תכנון מקומי :
 רשות מקומית :
 ישוב :
 שטח התכנית :
 קנה מידה :

גוש	סוג הגוש	חלקות בשלמותן	חלקי חלוקה	חתימת מודד
13938	מוסדר	106.108		אבו שקארה באטל מניאר משרד הנדסה ומדידת אדמה מחלקת הנדסה ומדידת אדמה מומחה מדידת

שלב: הפקדה
 מחזור: 2
 תאריך: 02/12/2012

מקרא

- גבול התכנית
- קו כנון
- מגורים בשטח כמ"ר
- מגורים
- זיקת הנאה למעבר ברכב
- גבול אזור שיקום
- גבול תא שטח ומספרו
- גבול חלקה ומספרה
- מס' דרך
- קו כנון
- רוחב דרך

משרד הנדסה ומדידת אדמה
 חוק התכנון והבנייה
 חוק המדידה והמדידות
 חוק המדידה והמדידות
 חוק המדידה והמדידות

הודעה על הפקדת תכנית מס' 20033/ג
 מועדפת בלתי-סופוסום מס' 33


משרד הנדסה ומדידת אדמה
 חוק התכנון והבנייה
 חוק המדידה והמדידות
 חוק המדידה והמדידות

הודעה על אישור תכנית מס' 20033/ג
 מועדפת בלתי-סופוסום מס' 33

טבלת פירוט עצים						
מס' עץ	סוג	קוטר-M	מס' גזעים	גובה M	X מזרח	Y צפון
1.0	אשכולית	0.11	4.0	3.0	251054.0	764229.0
2.0	קלמנטינה	0.1	3.0	3.0	251049.0	764230.0
3.0	ברוש	0.12	1.0	3.2	251034.0	764197.0
4.0	ברוש	0.17	2.0	11.0	251033.0	764196.0
5.0	בוהיניה	0.17	8.0	4.0	251019.0	764207.0
6.0	תות	0.29	3.0	12.0	251018.0	764199.0
7.0	שסק	0.27	1.0	3.0	251024.0	764215.0
8.0	קלמנטינה	0.11	3.0	2.0	251046.0	764231.0
9.0	תפוז	0.1	4.0	5.0	251043.0	764231.0
10.0	מנדרניה	0.06	4.0	3.0	251037.0	764235.0
11.0	מנדרניה	0.05	3.0	2.6	251039.0	764239.0
12.0	לימון	0.06	2.0	3.5	251045.0	764235.0
13.0	תפוז	0.04	4.0	1.6	251044.0	764239.0
14.0	תפוז	0.06	4.0	4.0	251048.0	764239.0
15.0	מנדרניה	0.06	5.0	3.5	251051.0	764239.0
16.0	ליצי	0.07	4.0	4.0	251053.0	764235.0
17.0	מנדרניה	0.06	4.0	2.8	251055.0	764238.0
18.0	גויבה	0.04	6.0	2.3	251058.0	764235.0
19.0	לימון	0.07	3.0	2.4	251060.0	764238.0
20.0	אשכולית	0.06	4.0	4.0	251062.0	764242.0
21.0	גויבה	0.1	2.0	4.0	251061.0	764247.0
22.0	מנדרניה	0.1	3.0	3.2	251065.0	764246.0
23.0	אפרסמון	0.06	3.0	2.2	251067.0	764250.0
24.0	רימון	0.09	8.0	2.4	251071.0	764250.0
25.0	פמלה	0.06	3.0	1.6	251068.0	764247.0
26.0	שסק	0.12	3.0	2.0	251054.0	764247.0
27.0	תפוז	0.06	3.0	1.9	251055.0	764244.0
28.0	תפוז	0.05	5.0	2.4	251051.0	764244.0
29.0	שסק	0.08	6.0	2.0	251049.0	764248.0
30.0	מנדרניה	0.04	8.0	2.6	251047.0	764244.0
31.0	מנדרניה	0.05	5.0	3.7	251045.0	764248.0
32.0	אשכולית	0.11	2.0	2.6	251042.0	764244.0

מקרא

- כריתה
- שימור
- העתקה

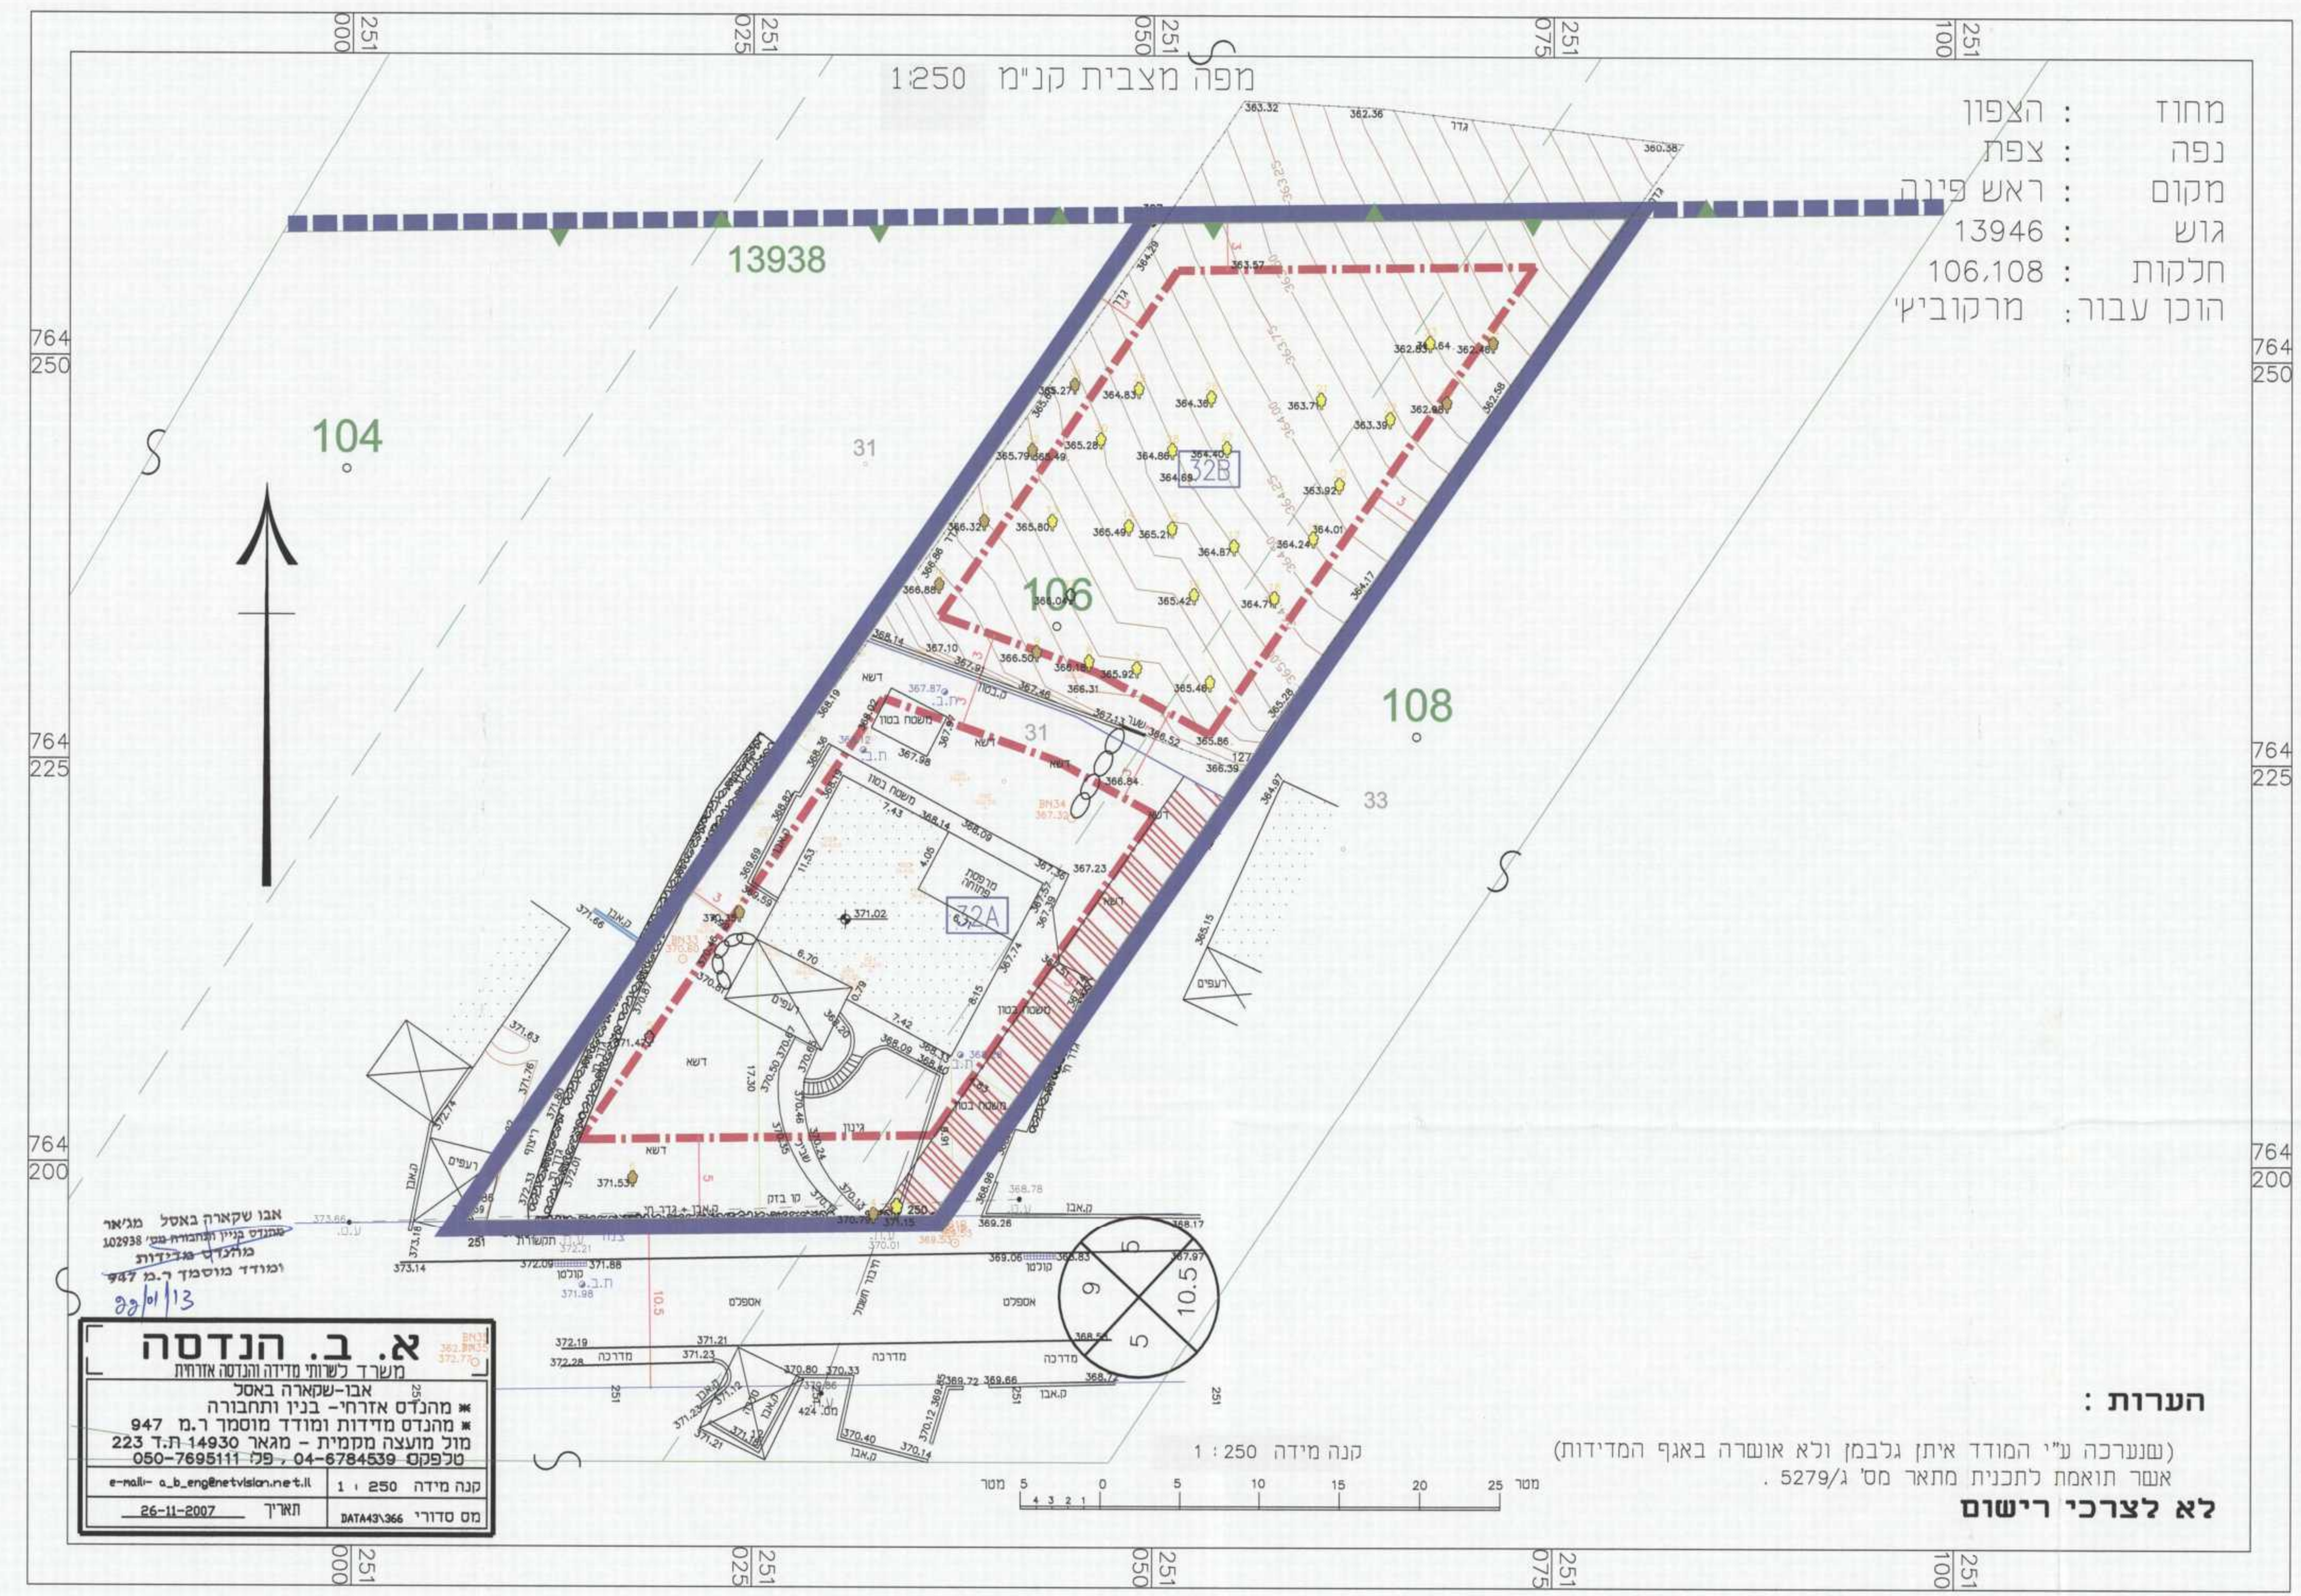

מחוז :
 נפה :
 מקום :
 גוש :
 חלקות :
 הוכן עבור :
 הצפון :
 צפון :
 ראש פינה :
 13946 :
 106,108 :
 מרובישי :

הערות :

(שנערכה ע"י המודד איתן גלבמן ולא אושרה באגף המדידות)
 אשר תואמת לתכנית מתאר מס' 5279/ג

לא לצרכי רישום

א.ב. הנדסה
 משרד הנדסה ומדידת אדמה
 אבו-שקארה באטל מניאר
 מחלקת הנדסה ומדידת אדמה
 מומחה מדידת
 מס' 13938
 047 מהג'מס אדרי- בנין והתכנון
 מוקד מועצה מקומית - מאגר 14930 ת.ד. 223
 טלפקס 04-6784539 פל 050-7695111
 קנה מידה 1 : 250
 e-mail: a_b_eng@netvision.net.il
 מס סדורי 84749386 תאריך 26-11-2007