

משרד הפנים  
מחוז הצפון ועדה מחוזית  
15.01.2015  
נתמכנית מס' 20025/ג  
נצרת עילית


מחוז: 49  
מרצב תכנון מקומי: אצבע הגליל  
רשות מקומית: מועצה מקומית ראש פינה  
ישוב: ראש פינה  
שטח התכנית: 2.214 דונם  
קנה מידה: 1:500

שכונת השלום- ראש פינה

נספח עצי

משרד הפנים מחוז צפון  
חוק התכנון והבניה תשכ"ה 1965  
20025/ג  
הפקדת תכנית מס' 20025/ג  
לדעת המחוזית לתכנון ובניה החליטה  
ביום 25.12.13 להפקיד את התכנית  
אלכס סגול אוד"מ  
הועדה המחוזית  
20025/ג

|              |                  |
|--------------|------------------|
| סמל חוב סגול | נבול חובית       |
| סמל חובית    | אזור מיועד לבניה |
| סמל חובית    | ש ביון           |
| סמל חובית    | כלל תא שטח מספר  |
| סמל חובית    | עץ/עצים לחתקת    |
| סמל חובית    | נבול חוקה ומספר  |
| סמל חובית    | נבול נטח ומספר   |

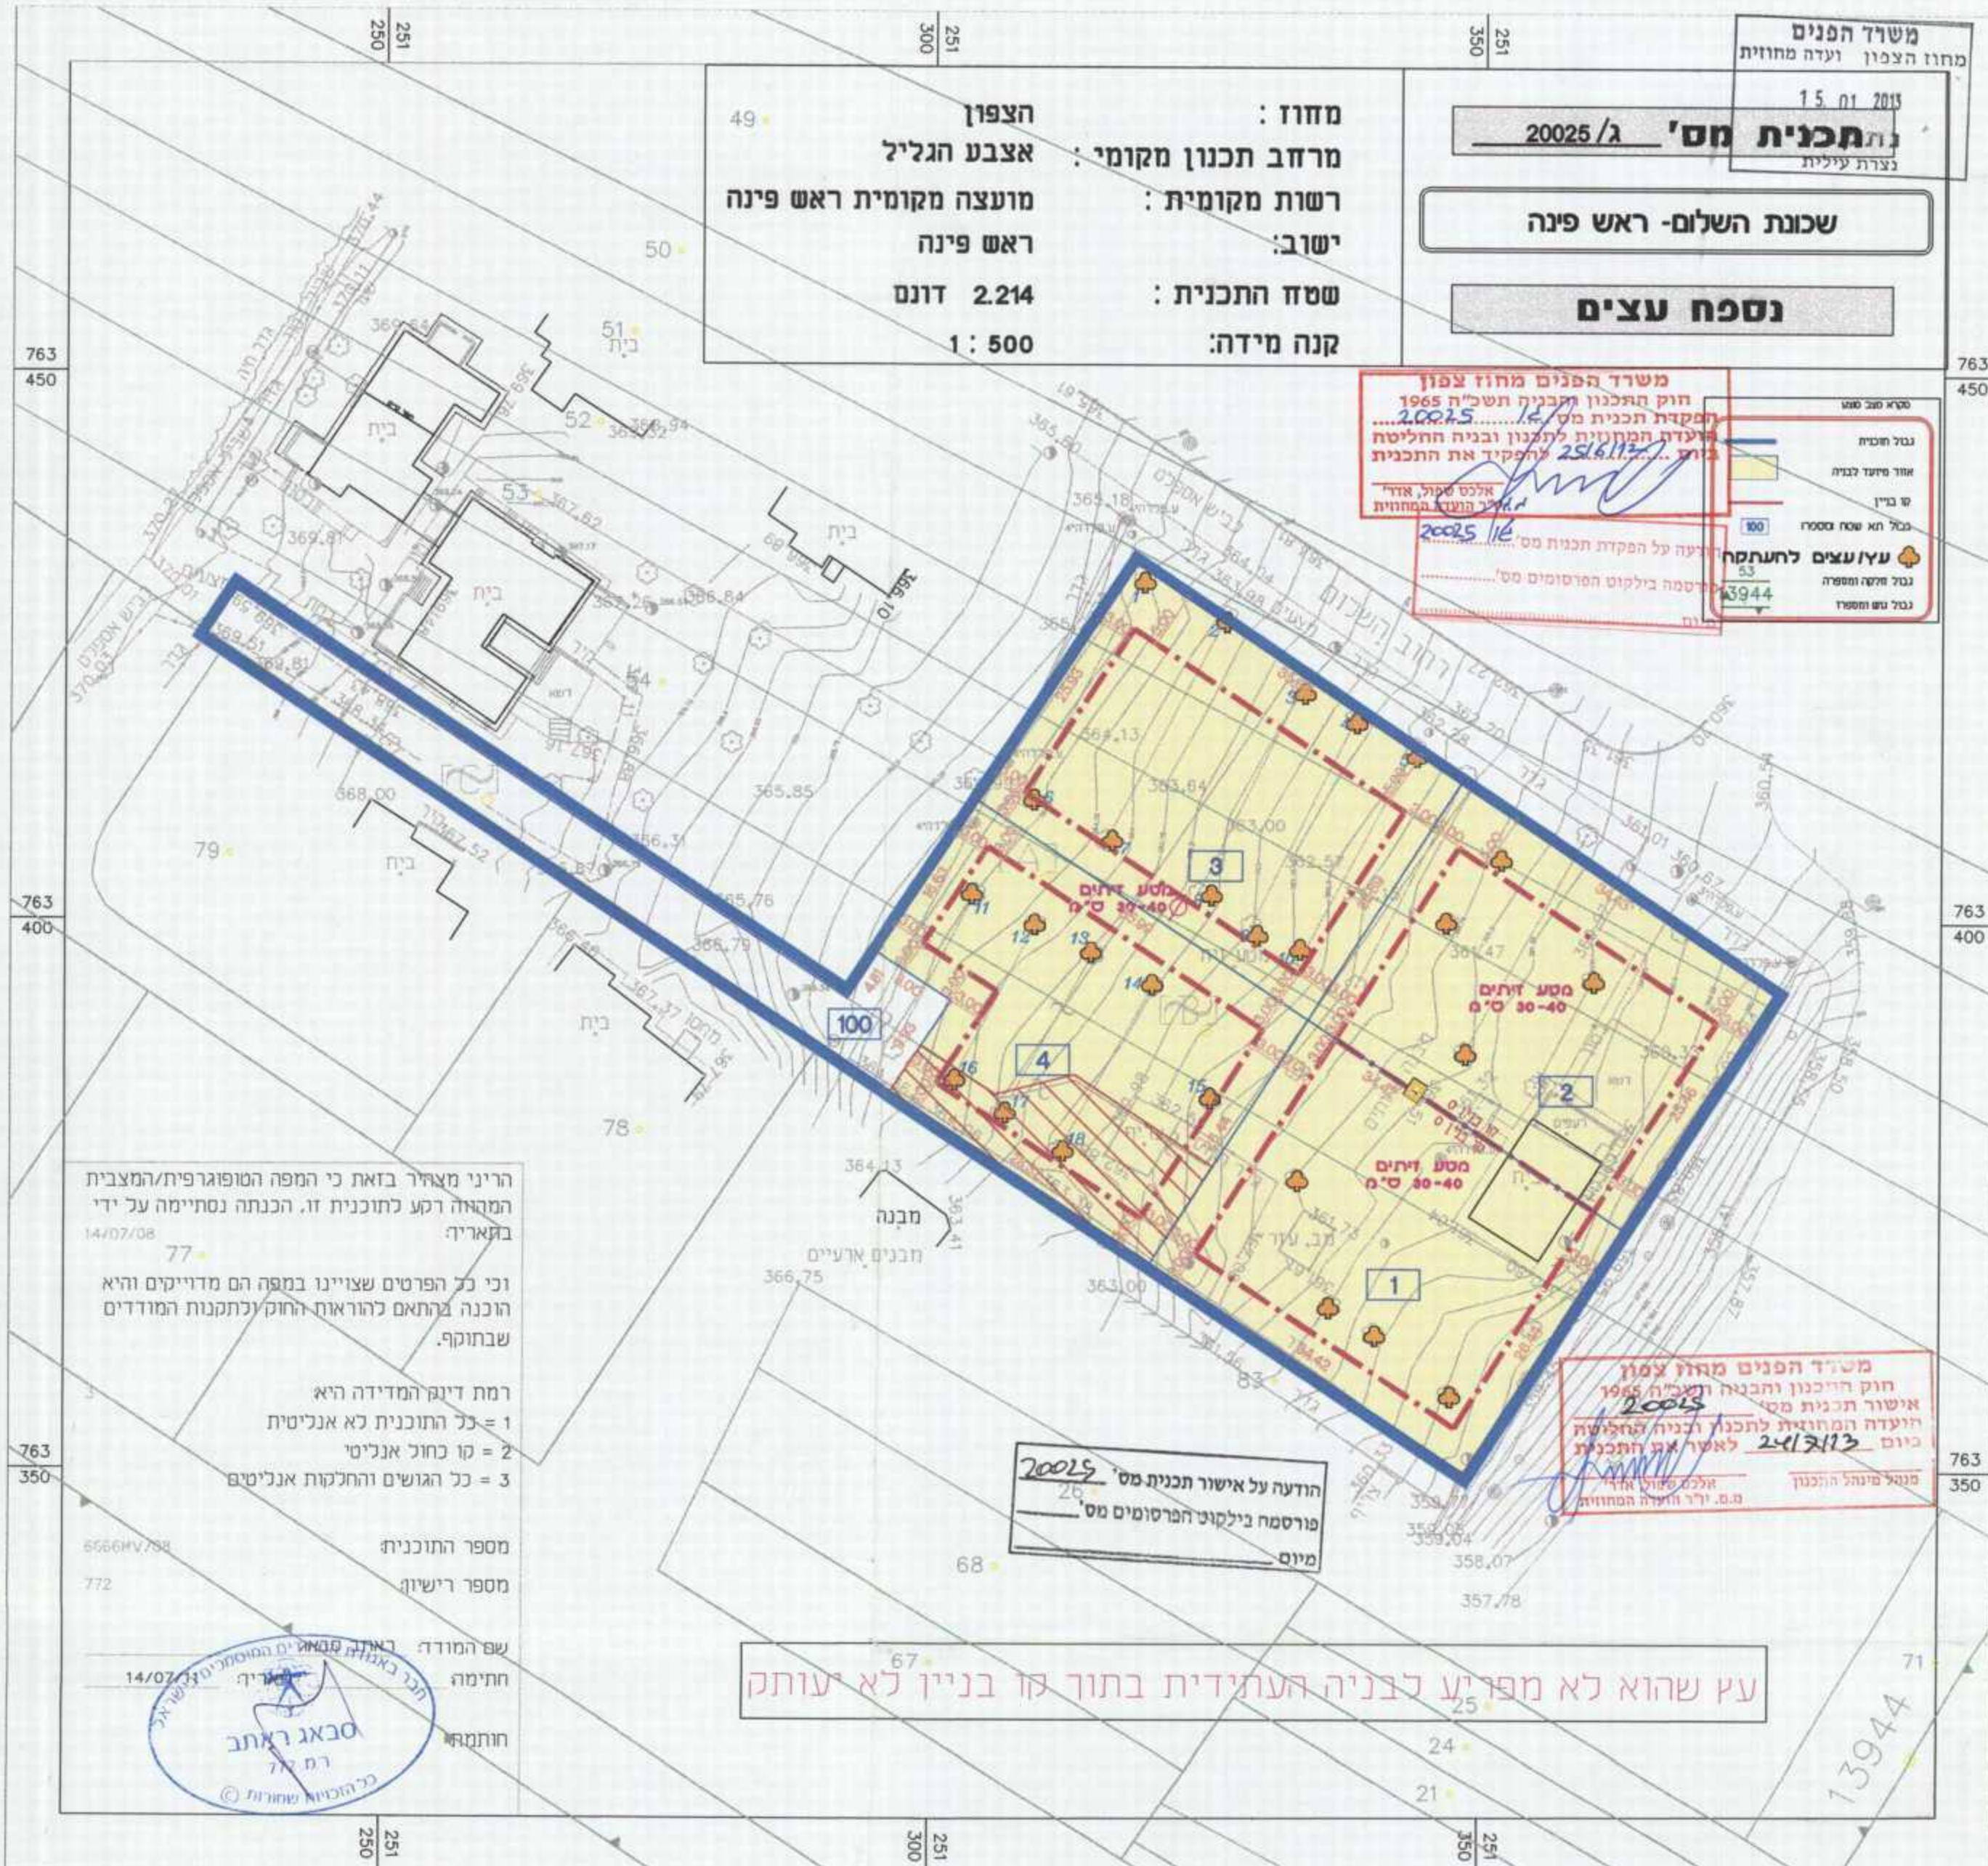

הריני מצהיר בזאת כי המפה הטופוגרפית/המצבית  
המבאה רקע לתוכנית זו, הכנתה נסתיימה על ידי  
בתאריך: 14/07/08  
וכי כל הפרטים שצויינו במפה הם מדויקים והיא  
הוכנה בהתאם להוראות החוק ולתקנות המודדים  
שבתוקף.

רמת דיגן המדידה היא  
1 = כל התוכנית לא אנליטית  
2 = קו כחול אנליטי  
3 = כל הגושים והחלקות אנליטים

מספר התוכנית  
מספר רישון

שם המודד: רותם סמאני  
חתימה: רותם סמאני  
חתימה: חתומה  
תאריך: 14/07/13  
מספר רישון: 772  
מספר תוכנית: 65664V/38



הודעה על אישור תכנית מס' 20025/ג  
פורסמה בילקוט הפרסומים מס' 26  
מיום

משרד הפנים מחוז צפון  
חוק התכנון והבניה תשכ"ה 1965  
20025/ג  
אישור תכנית מס' 20025/ג  
הועדה המחוזית לתכנון ובניה החליטה  
ביום 24.12.13 לאשר את התכנית  
מנג'ל מינהל התכנון  
מ.ס. ילר הועדה המחוזית  
אלכס סגול אוד"מ

עץ שהוא לא מפריע לבניה העתידית בתוך קו בניין לא יעותק

13944