


מצב מוצע קנ"מ 1:500

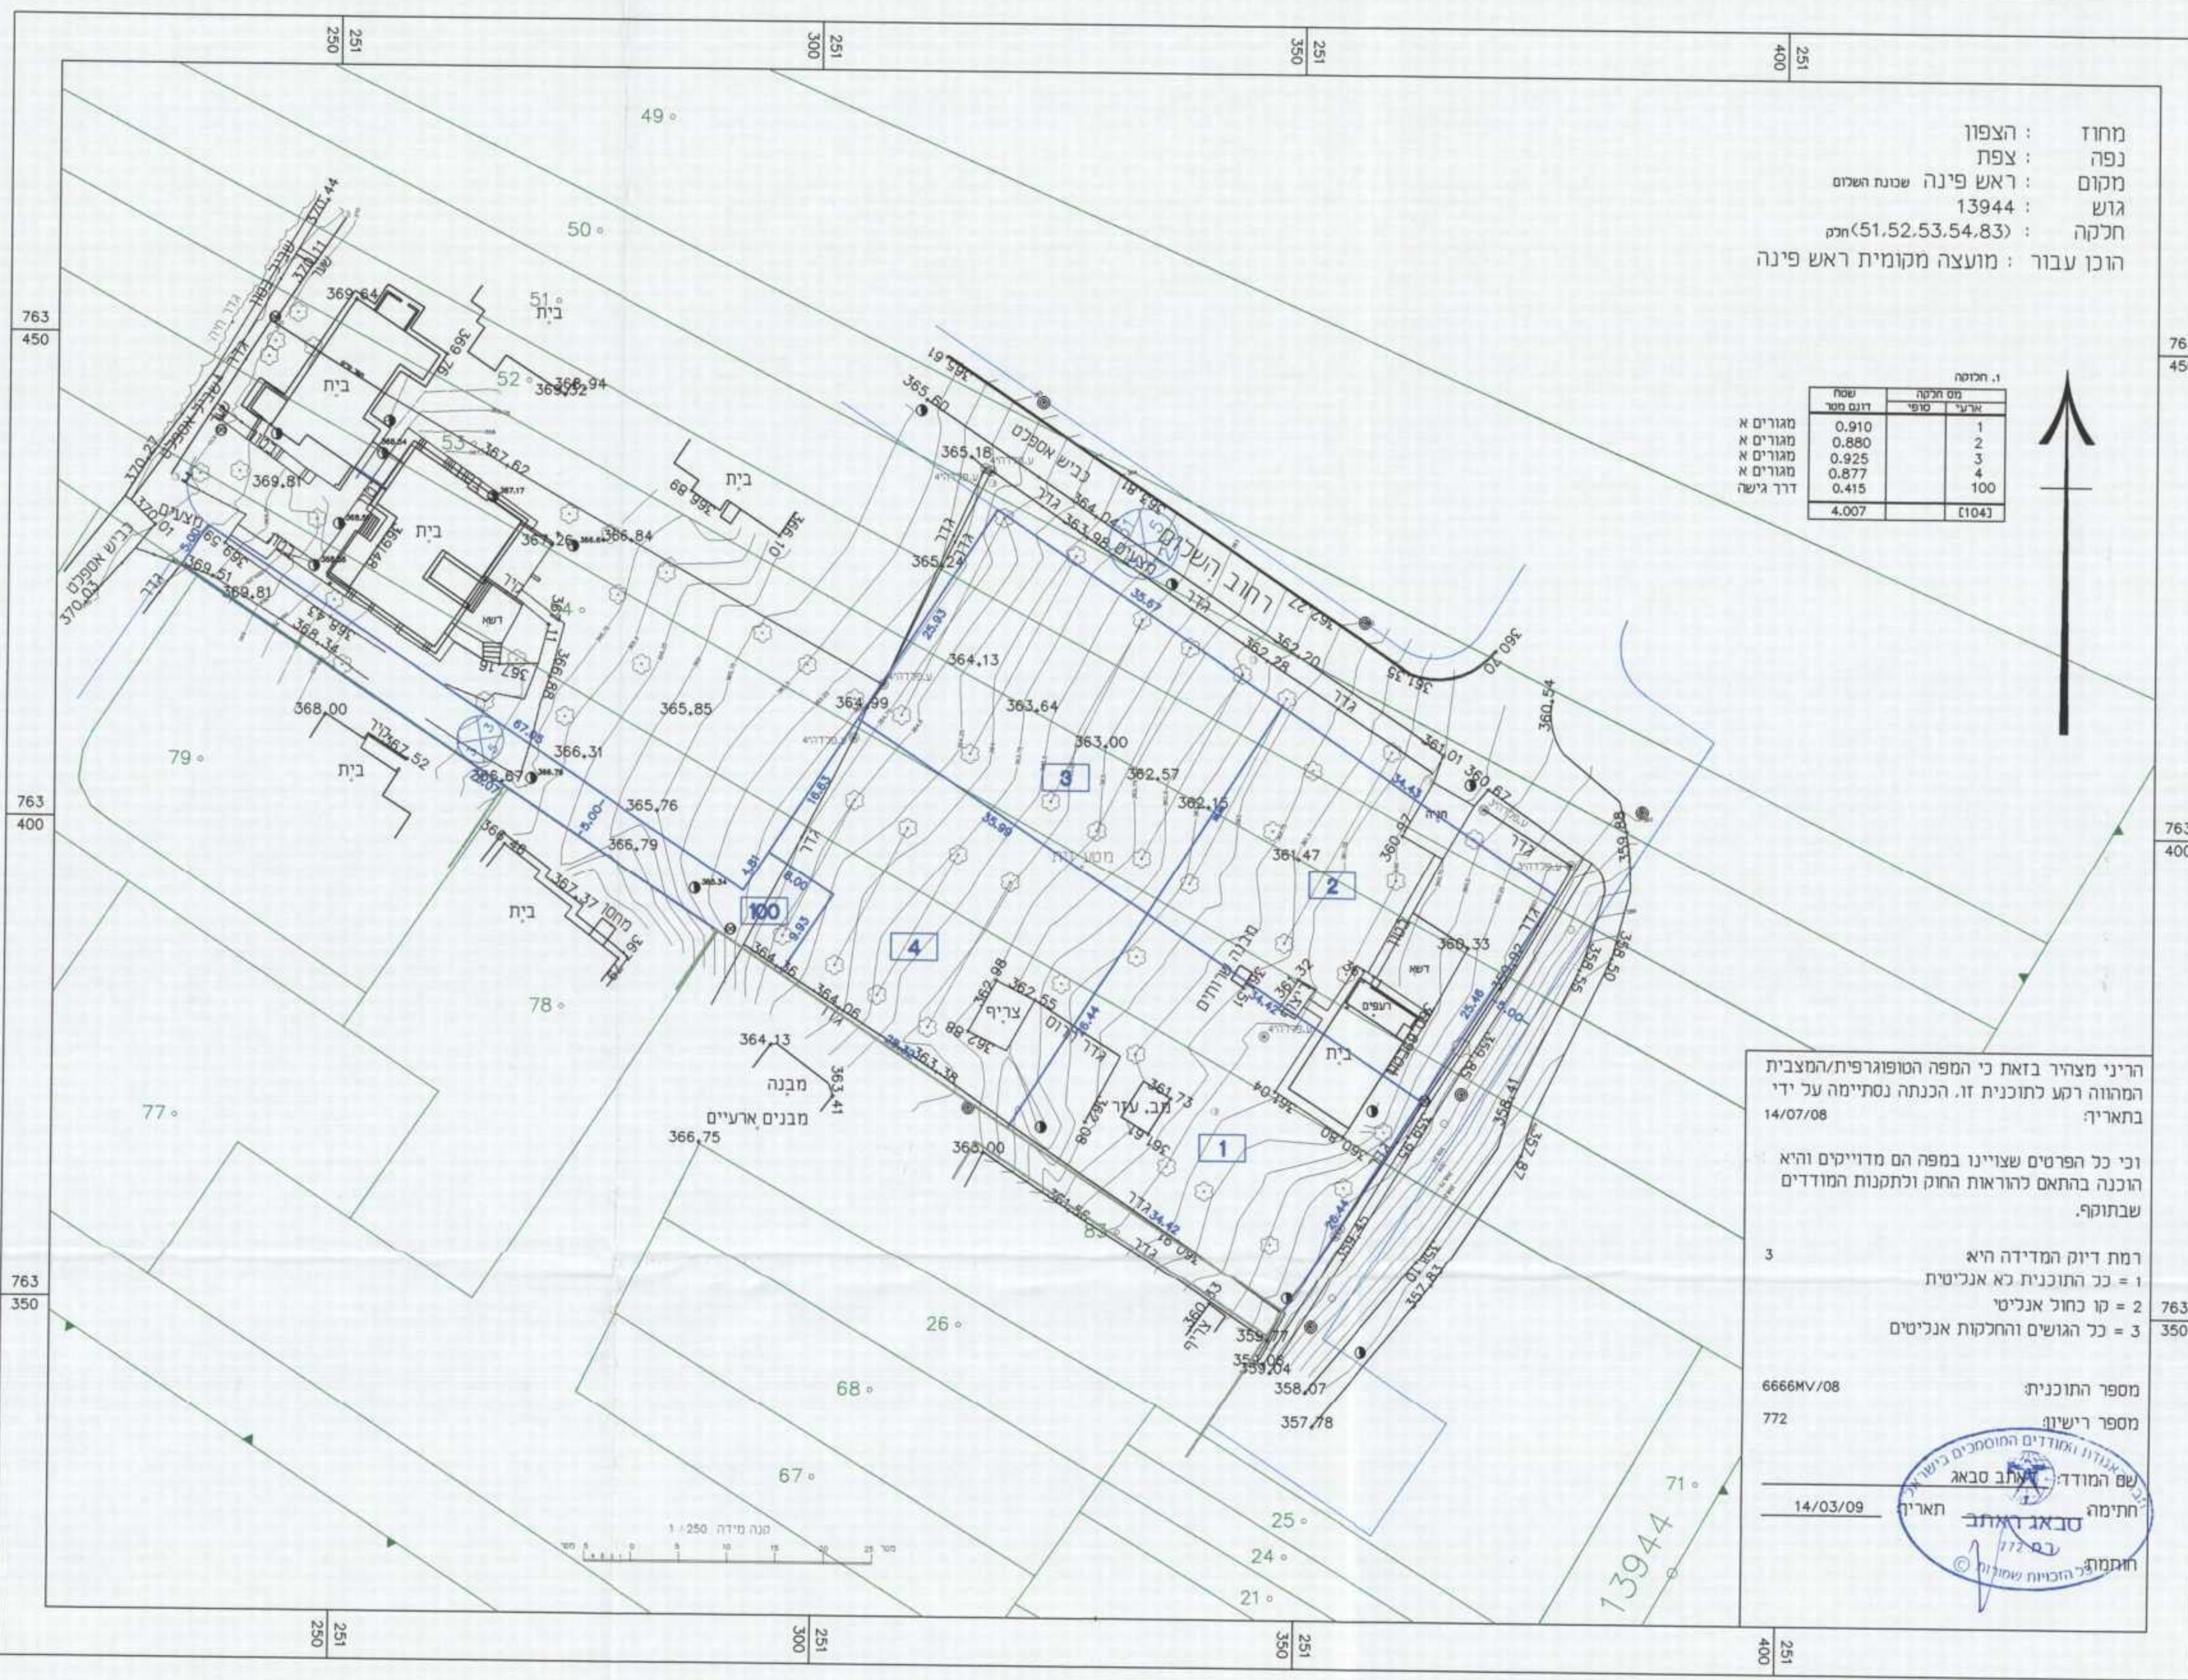

תכנית מס' ג/20025

שינוי ייעוד מדרך למגורים וחלוקה עקרונית
שכונת השלום - ראש פינה

נספח חלוקה עקרוני

סוג התכנית	סמכות ראשית	סוג איחוד וחלוקה	היתרים או הרשאות
תכנית מפרטת	ועדה מחוזית	ללא איחוד וחלוקה	תוכנית שמוכחה ניתן להוציא היתרים או הרשאות

מחוז: הצפון
מרחב תכנון מקומי: אצבע הגליל
רשות מקומית: מועצה מקומית ראש פינה
ישוב: ראש פינה
שטח התכנית: 4.007 דונם
קנה מידה: 1:500


נושים וחלקות בתכנית:

נוש	סוג חגוש	חלקות בשלמותן	חלקי חלקות	חתימת מורה
13944	מוסדר		51.52.53.54.83	סבאג איתן

משרד הפנים מחוז צפון
חוק התכנון והבניה תשס"ה
אישור תכנית מס' 20025
הועדה המחוזית לתכנון ולבניה החליטה
ביום 21.11.13 לאשר את התכנית
מנהל מיכל הכהן
מ.מ. יו"ר הוועדה המחוזית

שלב: מילוי תנאים לרפוקה מחזור: 4 תאריך: 27/08/13

מצב מאושר קנ"מ 1:500

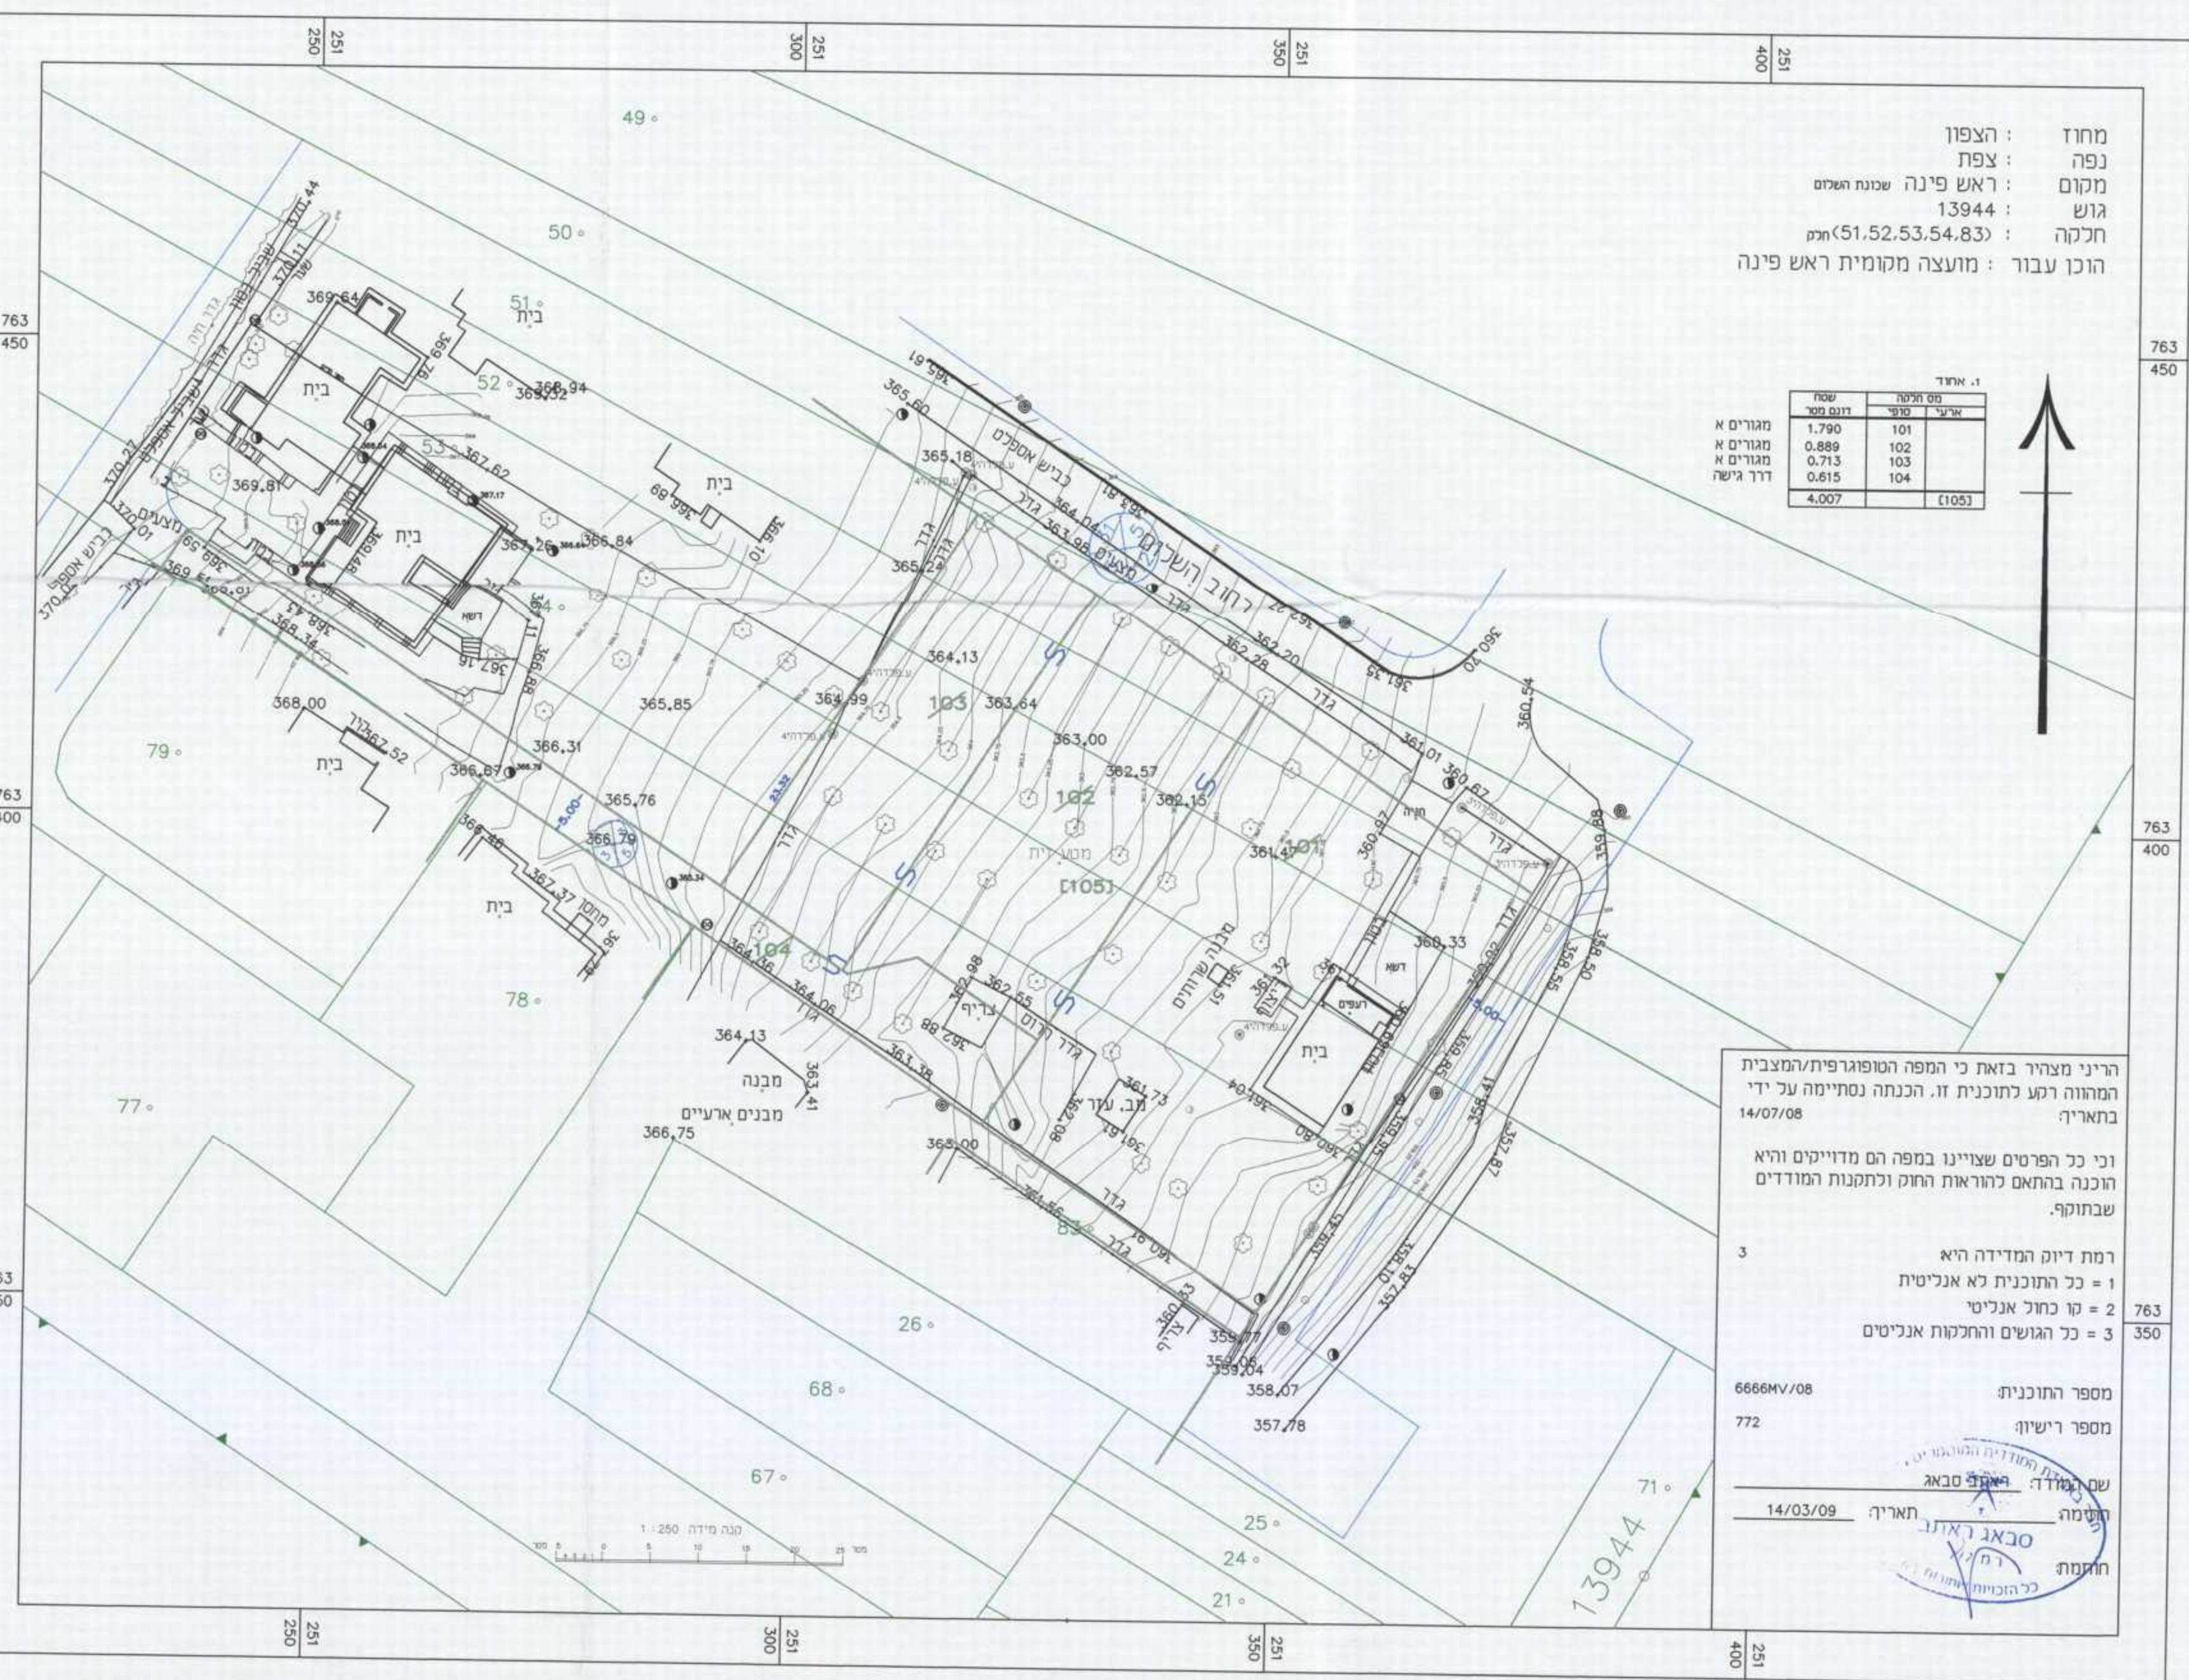

הריני מצויר בזאת כי המפה הסופוגרפית/המצבית
המחווה רמק לתוכנית זו. הכנתה נסתיימה על ידי
בחאריה
14/07/08

וכי כל הפרטים שצויינו במפה הם מדויקים והיא
הוכנה בהתאם להוראות החוק ולתקנות המודדים
שבחוקף.

רמת דיוק המדידה היא
1 = כל התוכנית לא אנליטית
2 = סו כחול אנליטי
3 = כל הגושים והחלקות אנליטים

מספר התוכנית: 6666M/08
מספר רישון: 772

שם המורה: איתן סבאג
חתימה: סבאג איתן
תאריך: 14/03/09