

24-06-2013

תכנית מס' ג / 20017

חוות לולים אשדות יעקב איחוד - רמה סירין א

נספח עצים


מחוז : מרחב תכנון מקומי
 עמק הירדן : רשות מקומית
 מוא"ז עמק הירדן : קנה מידה
 1 : 1250

שמות וחתימות :

יוזם התכנית קיבוץ אשדות יעקב איחוד ד.ב. עמק הירדן 15150 04-6756514 : מס' : 04-6756211 : מחל
מגיש התכנית קיבוץ אשדות יעקב איחוד ד.ב. עמק הירדן 15150 04-6756514 : מס' : 04-6756211 : מחל
בעל הזכויות בקרקע קיבוץ אשדות יעקב איחוד ד.ב. עמק הירדן 15150 04-6756514 : מס' : 04-6756211 : מחל
שורך התכנית מיכל הג'י א.ב. תכנון צמח 15132 04-6751166 : מס' : 04-6751960 : מחל
מודד רותי נעירדור את. דדדיון-ד.ב. משגב 20129 04-9991010 : מס' : 04-9990008 : מחל

הודעה על אישור הבנייה מס' 15132
 פרסמה בלשכת הפרטומים מס' 15132

משרד הפנים מחוז אשון
 חוק התכנון והבנייה תשכ"ח 1978
 אישור תכנית מס' 15132
 הועדה המחוזית לתכנון ובנייה החליטה
 ביום 15.5.13
 לשרת את התכנית
 אבנר טופול אדר
 יורד הועדה המחוזית

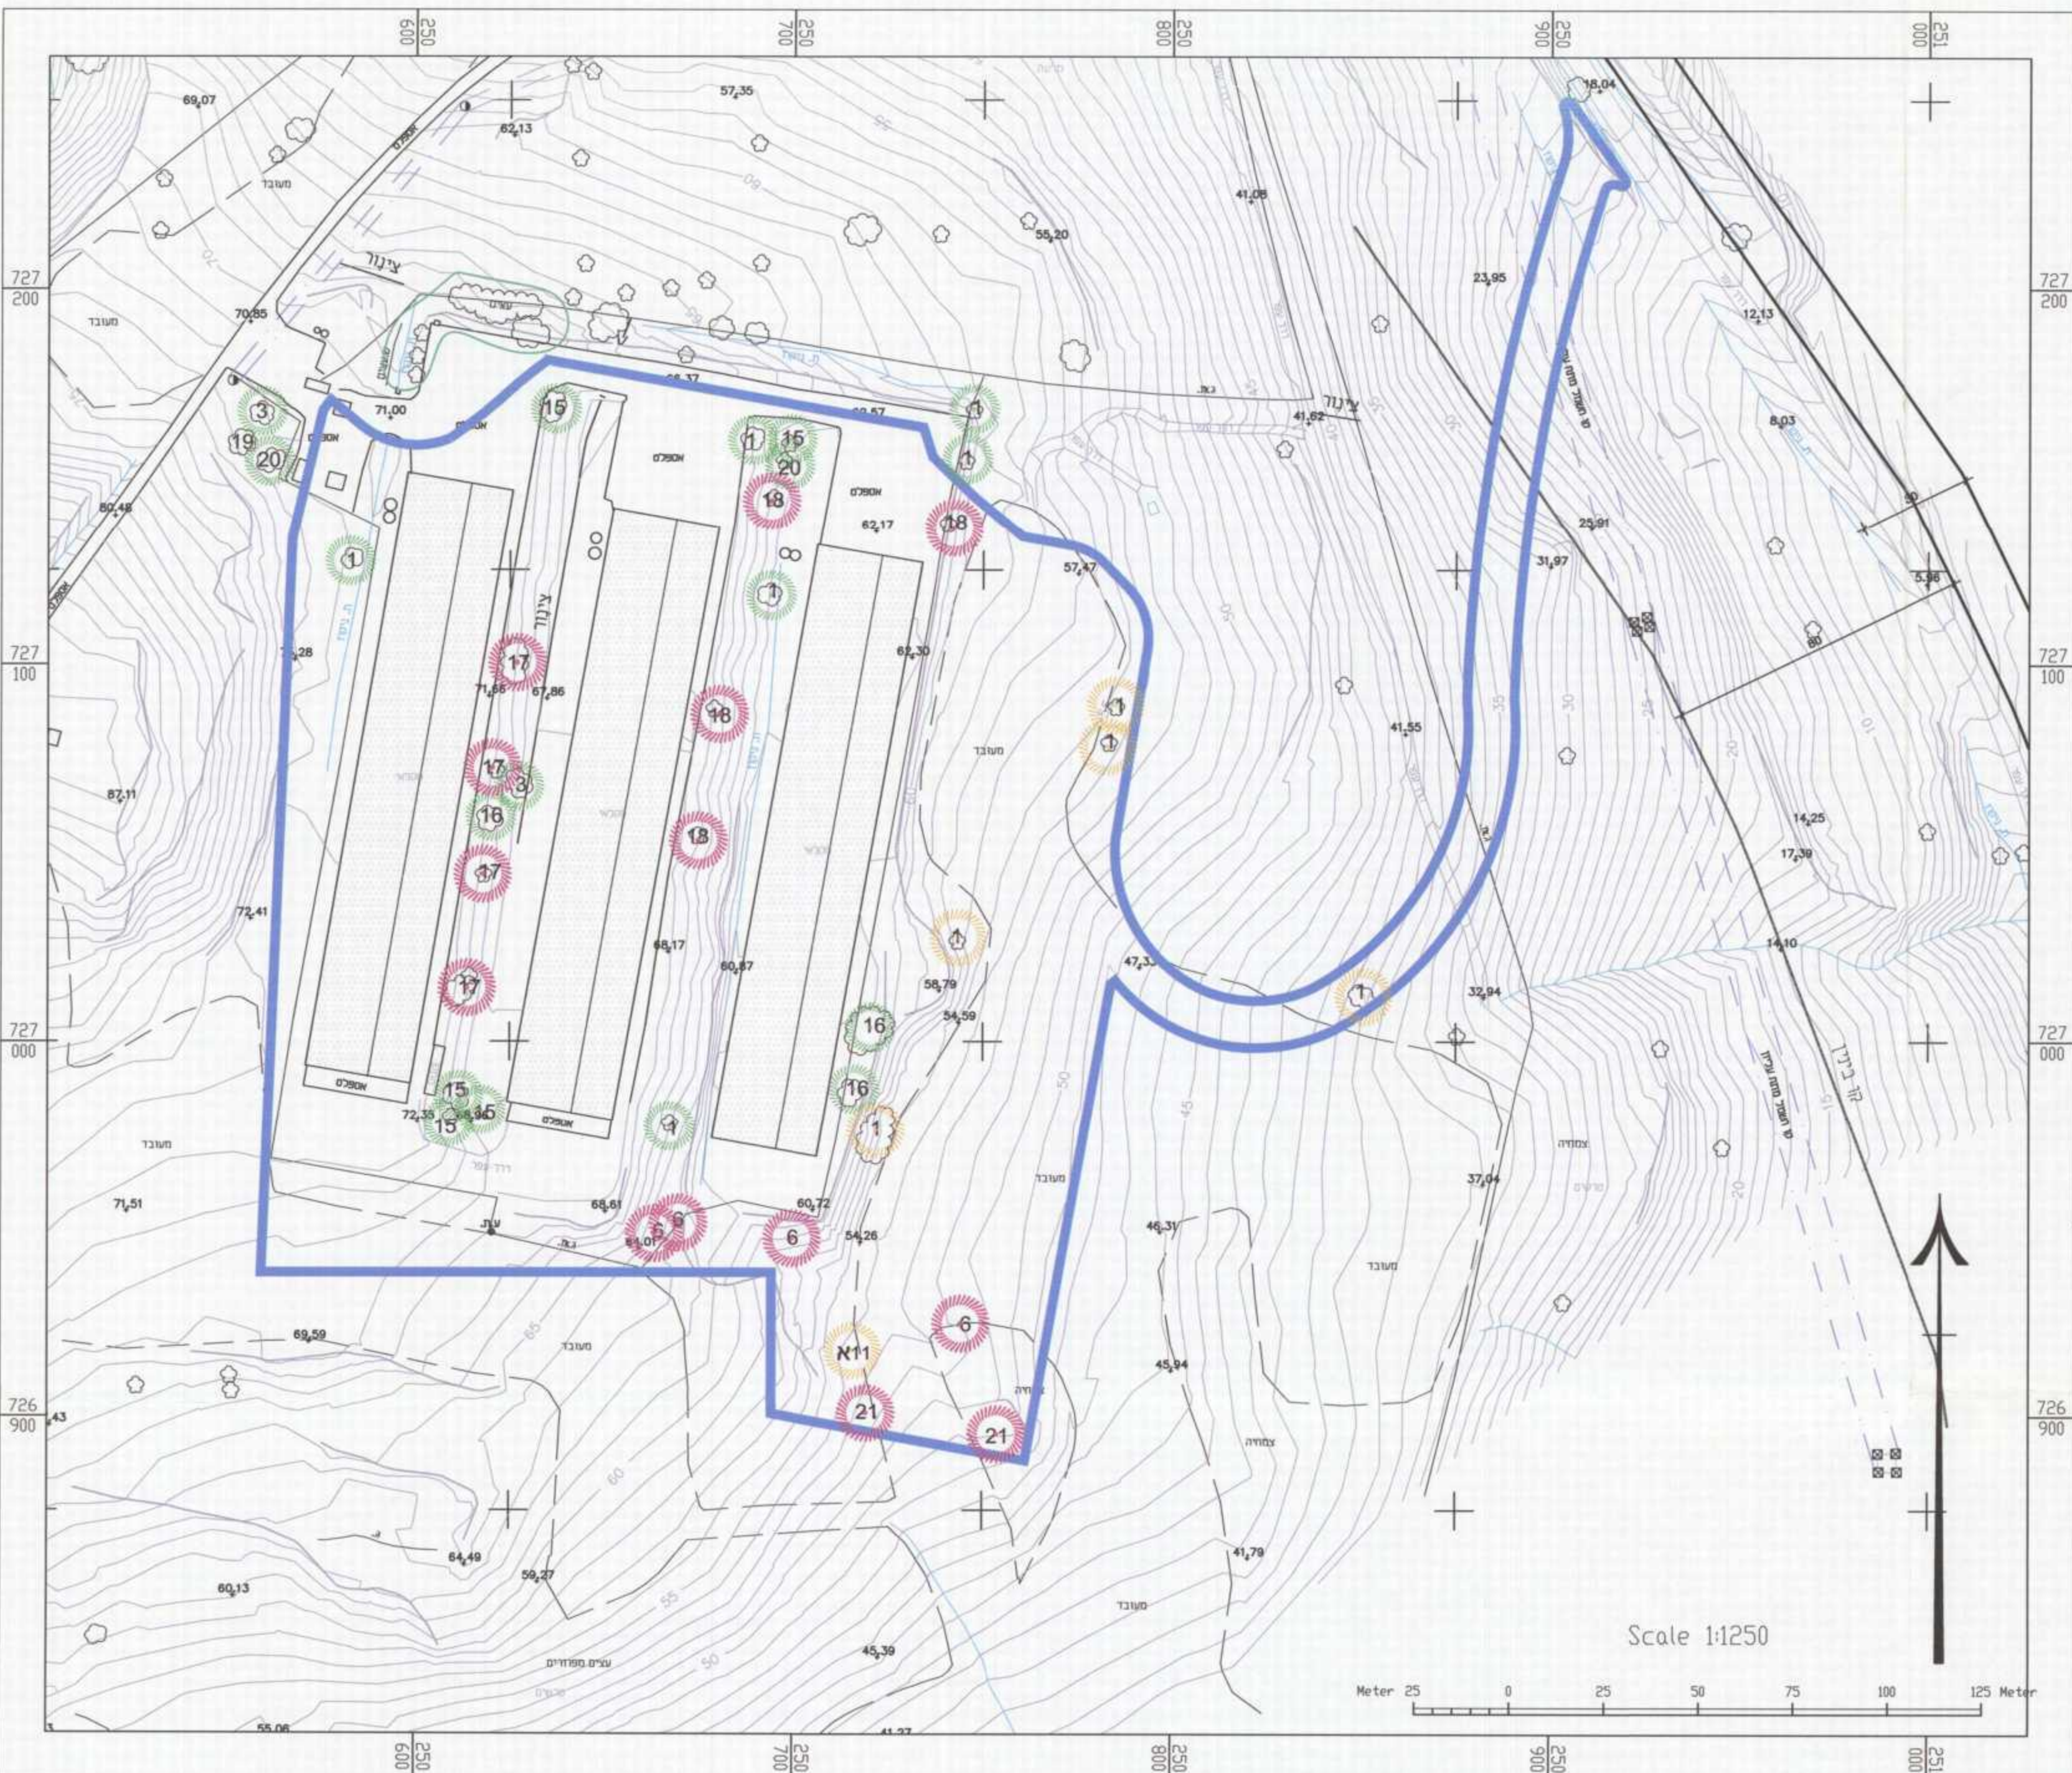

שירי מצוי	מקרא
1 אלה	סיווג העץ לשימור
2 אלה	
3 תאנה	
6 צבר	סיווג העץ להעתקה
15 ווא רותם	
16 תות	
17 אשל	
18 בוגנוליה	
19 שרביטן	
20 חרוב	
21 פיקוס	סיווג העץ לעקירה
שירי השיח	
בוסתן	