

תכנית מס' ג/1535
הסדרת נגישות לחניה ברח' האלה טבריה

טבריה

תכנית מפורטת
תכנית בינוי

איוווד וזולוקה	סמכות ראשית	אופי התכנית
ללא אישור חוקי	תכנית שניתן מוכחה להוציא ויתורים ועדה מחוזית	

מחוז :
מרחב תכנון מקומי :
רשות מקומית :
ישוב :
שטח התכנית :
קנה מידה :

גוש	מזג חגש	חלקות בשלמותן	חלקי חלקות
15063	מוסדר	43	199.172.135
15159	מוסדר		39.41

חתימת המודד :


שלב: מילוי תנאים למתן תוקף מהדורה : 1
תאריך : 15-6-9

חותמות מוסד התכנון :

שמות וחתימות :	
יוזם התכנית	הנדס' אברהם יעקובי חופ' 053508999 מס' 10638 מס' 04-6565252
מניח התכנית	הנדס' אברהם יעקובי חופ' 053508999 מס' 10638 מס' 04-6565252
בעל חזקת בקרקע	הנדס' אברהם יעקובי חופ' 053508999 מס' 10638 מס' 04-6565252
עורך התכנית	הנדס' אברהם יעקובי חופ' 053508999 מס' 10638 מס' 04-6565252
מודד	הנדס' אברהם יעקובי חופ' 053508999 מס' 10638 מס' 04-6565252




תרשים סביבה
קני"מ 1:1250

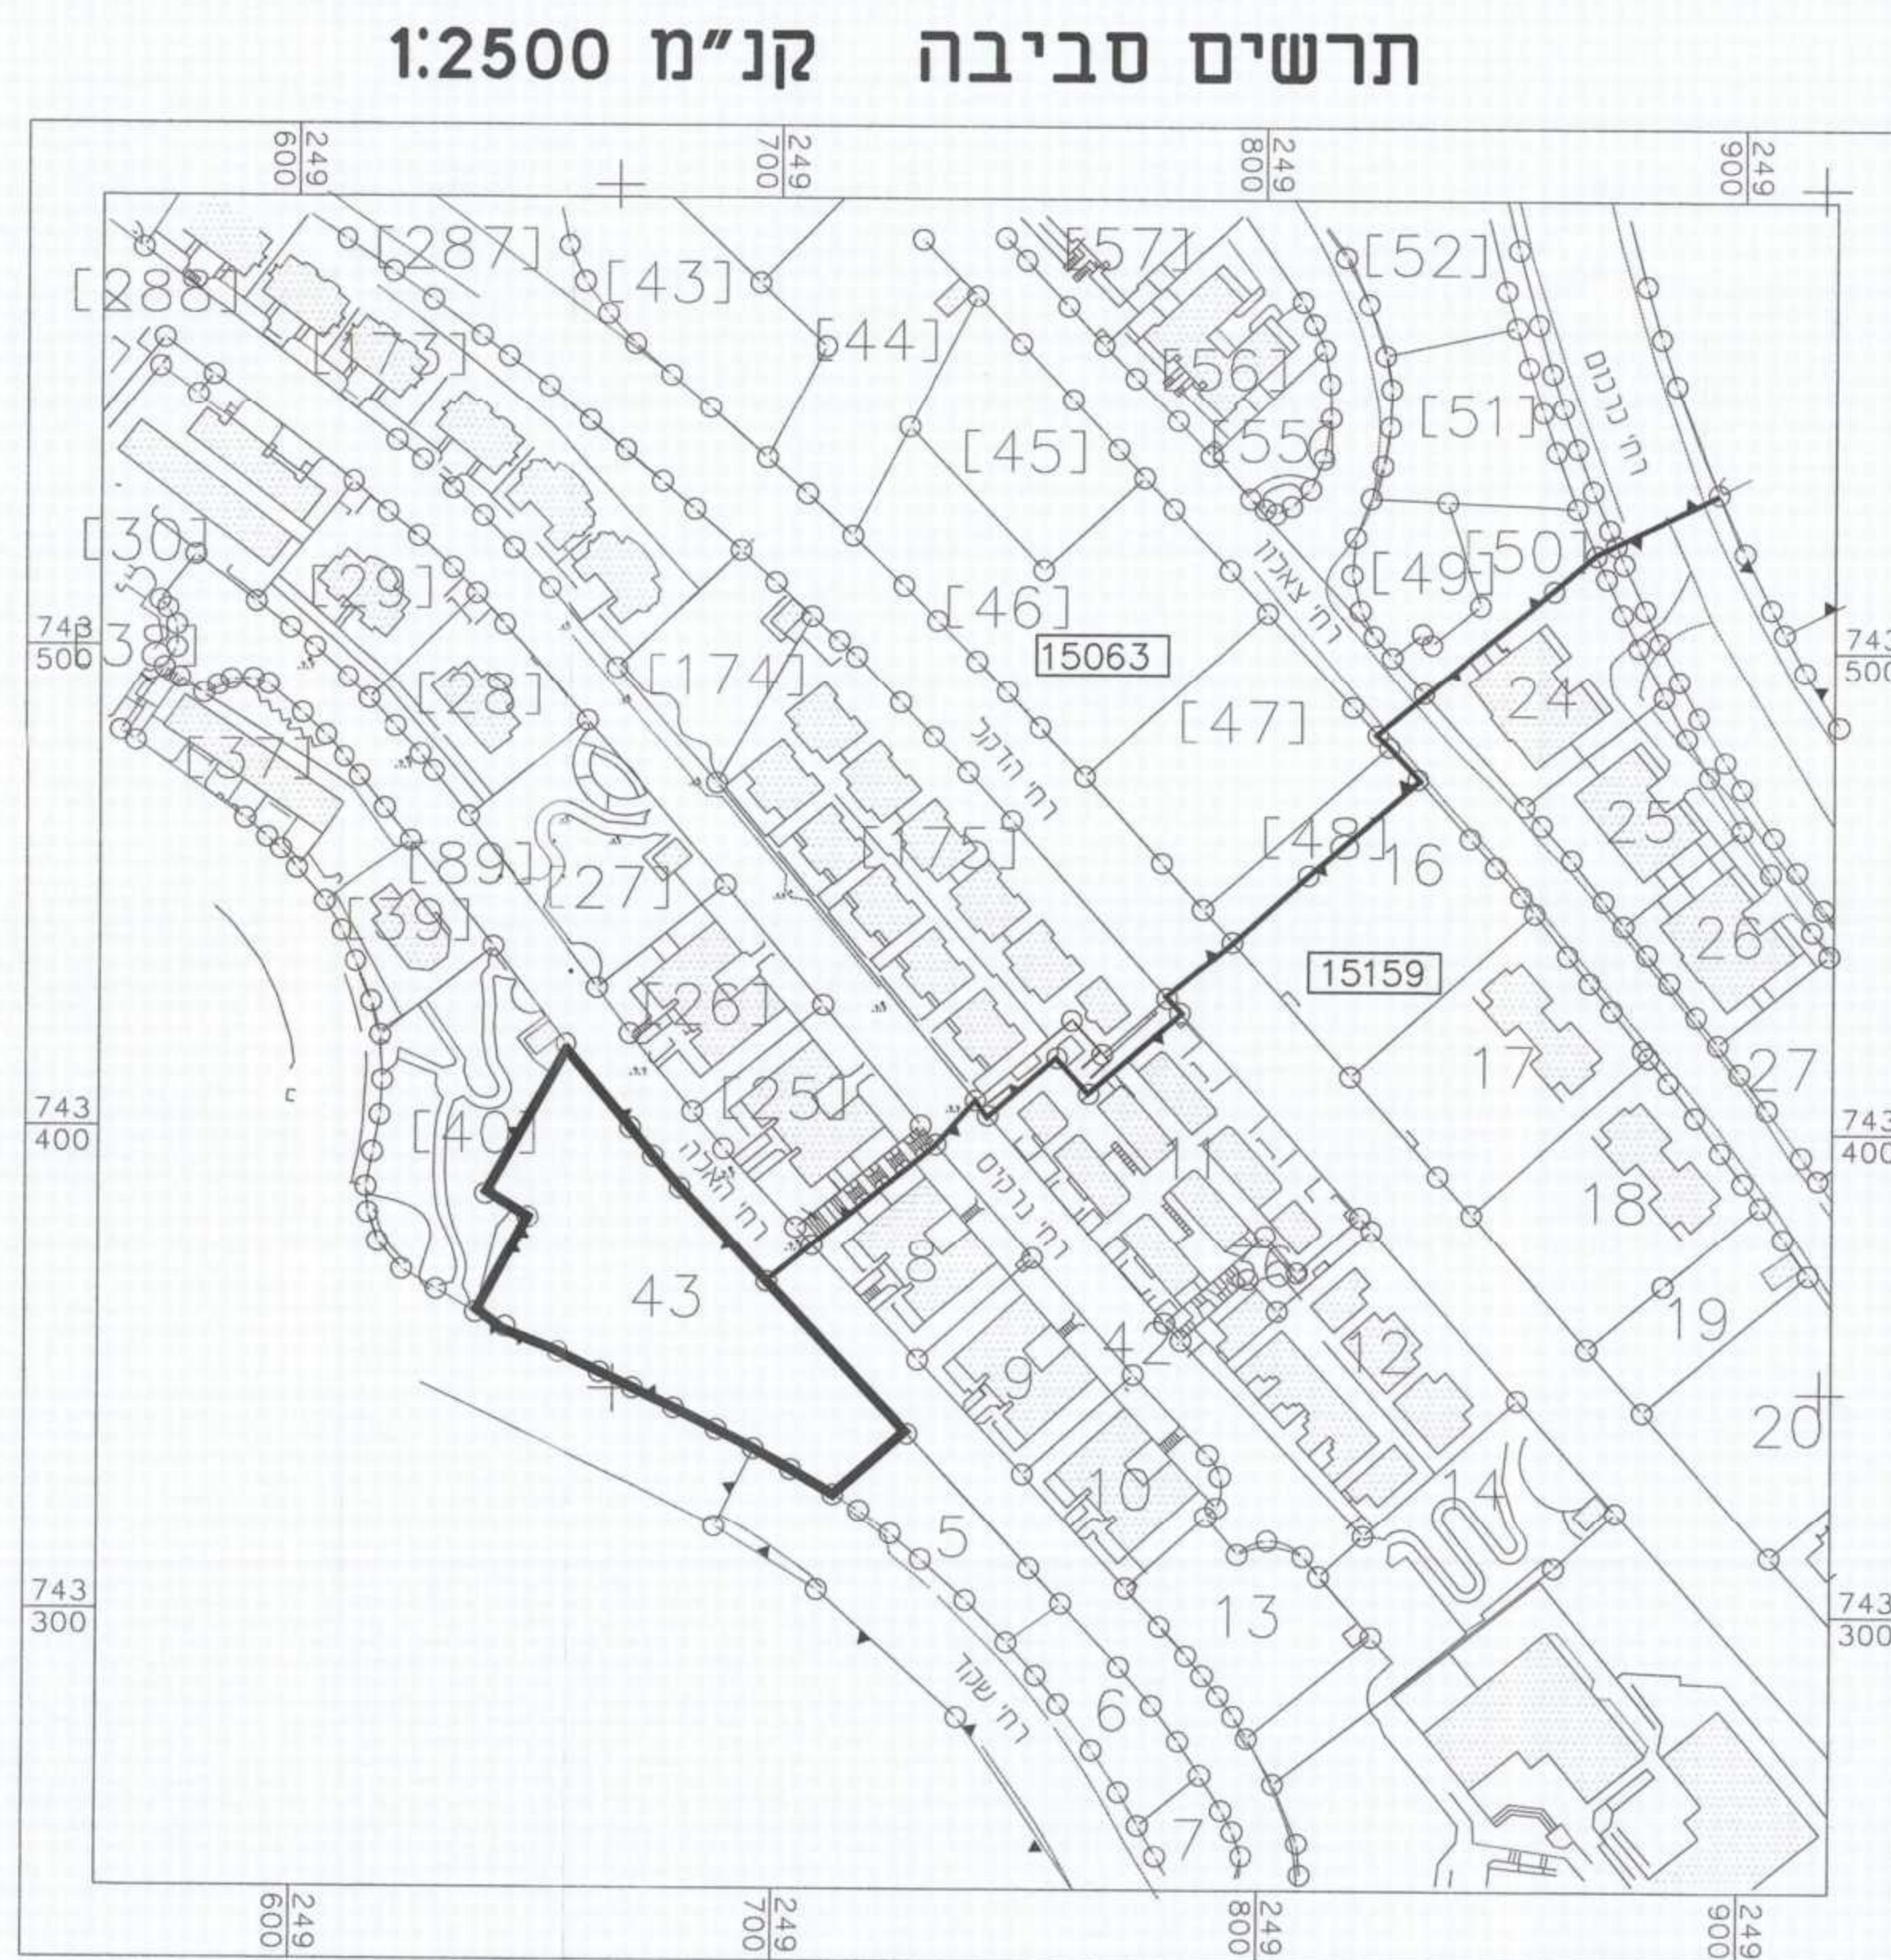

- הערות :-
- גבולות ושטח החלקה 43 נלקחו ממפת גוש רישום מס' 15159
 - גבולות שאינם מתוארים הם בלתי מסויגים

לא לצורכי רישום

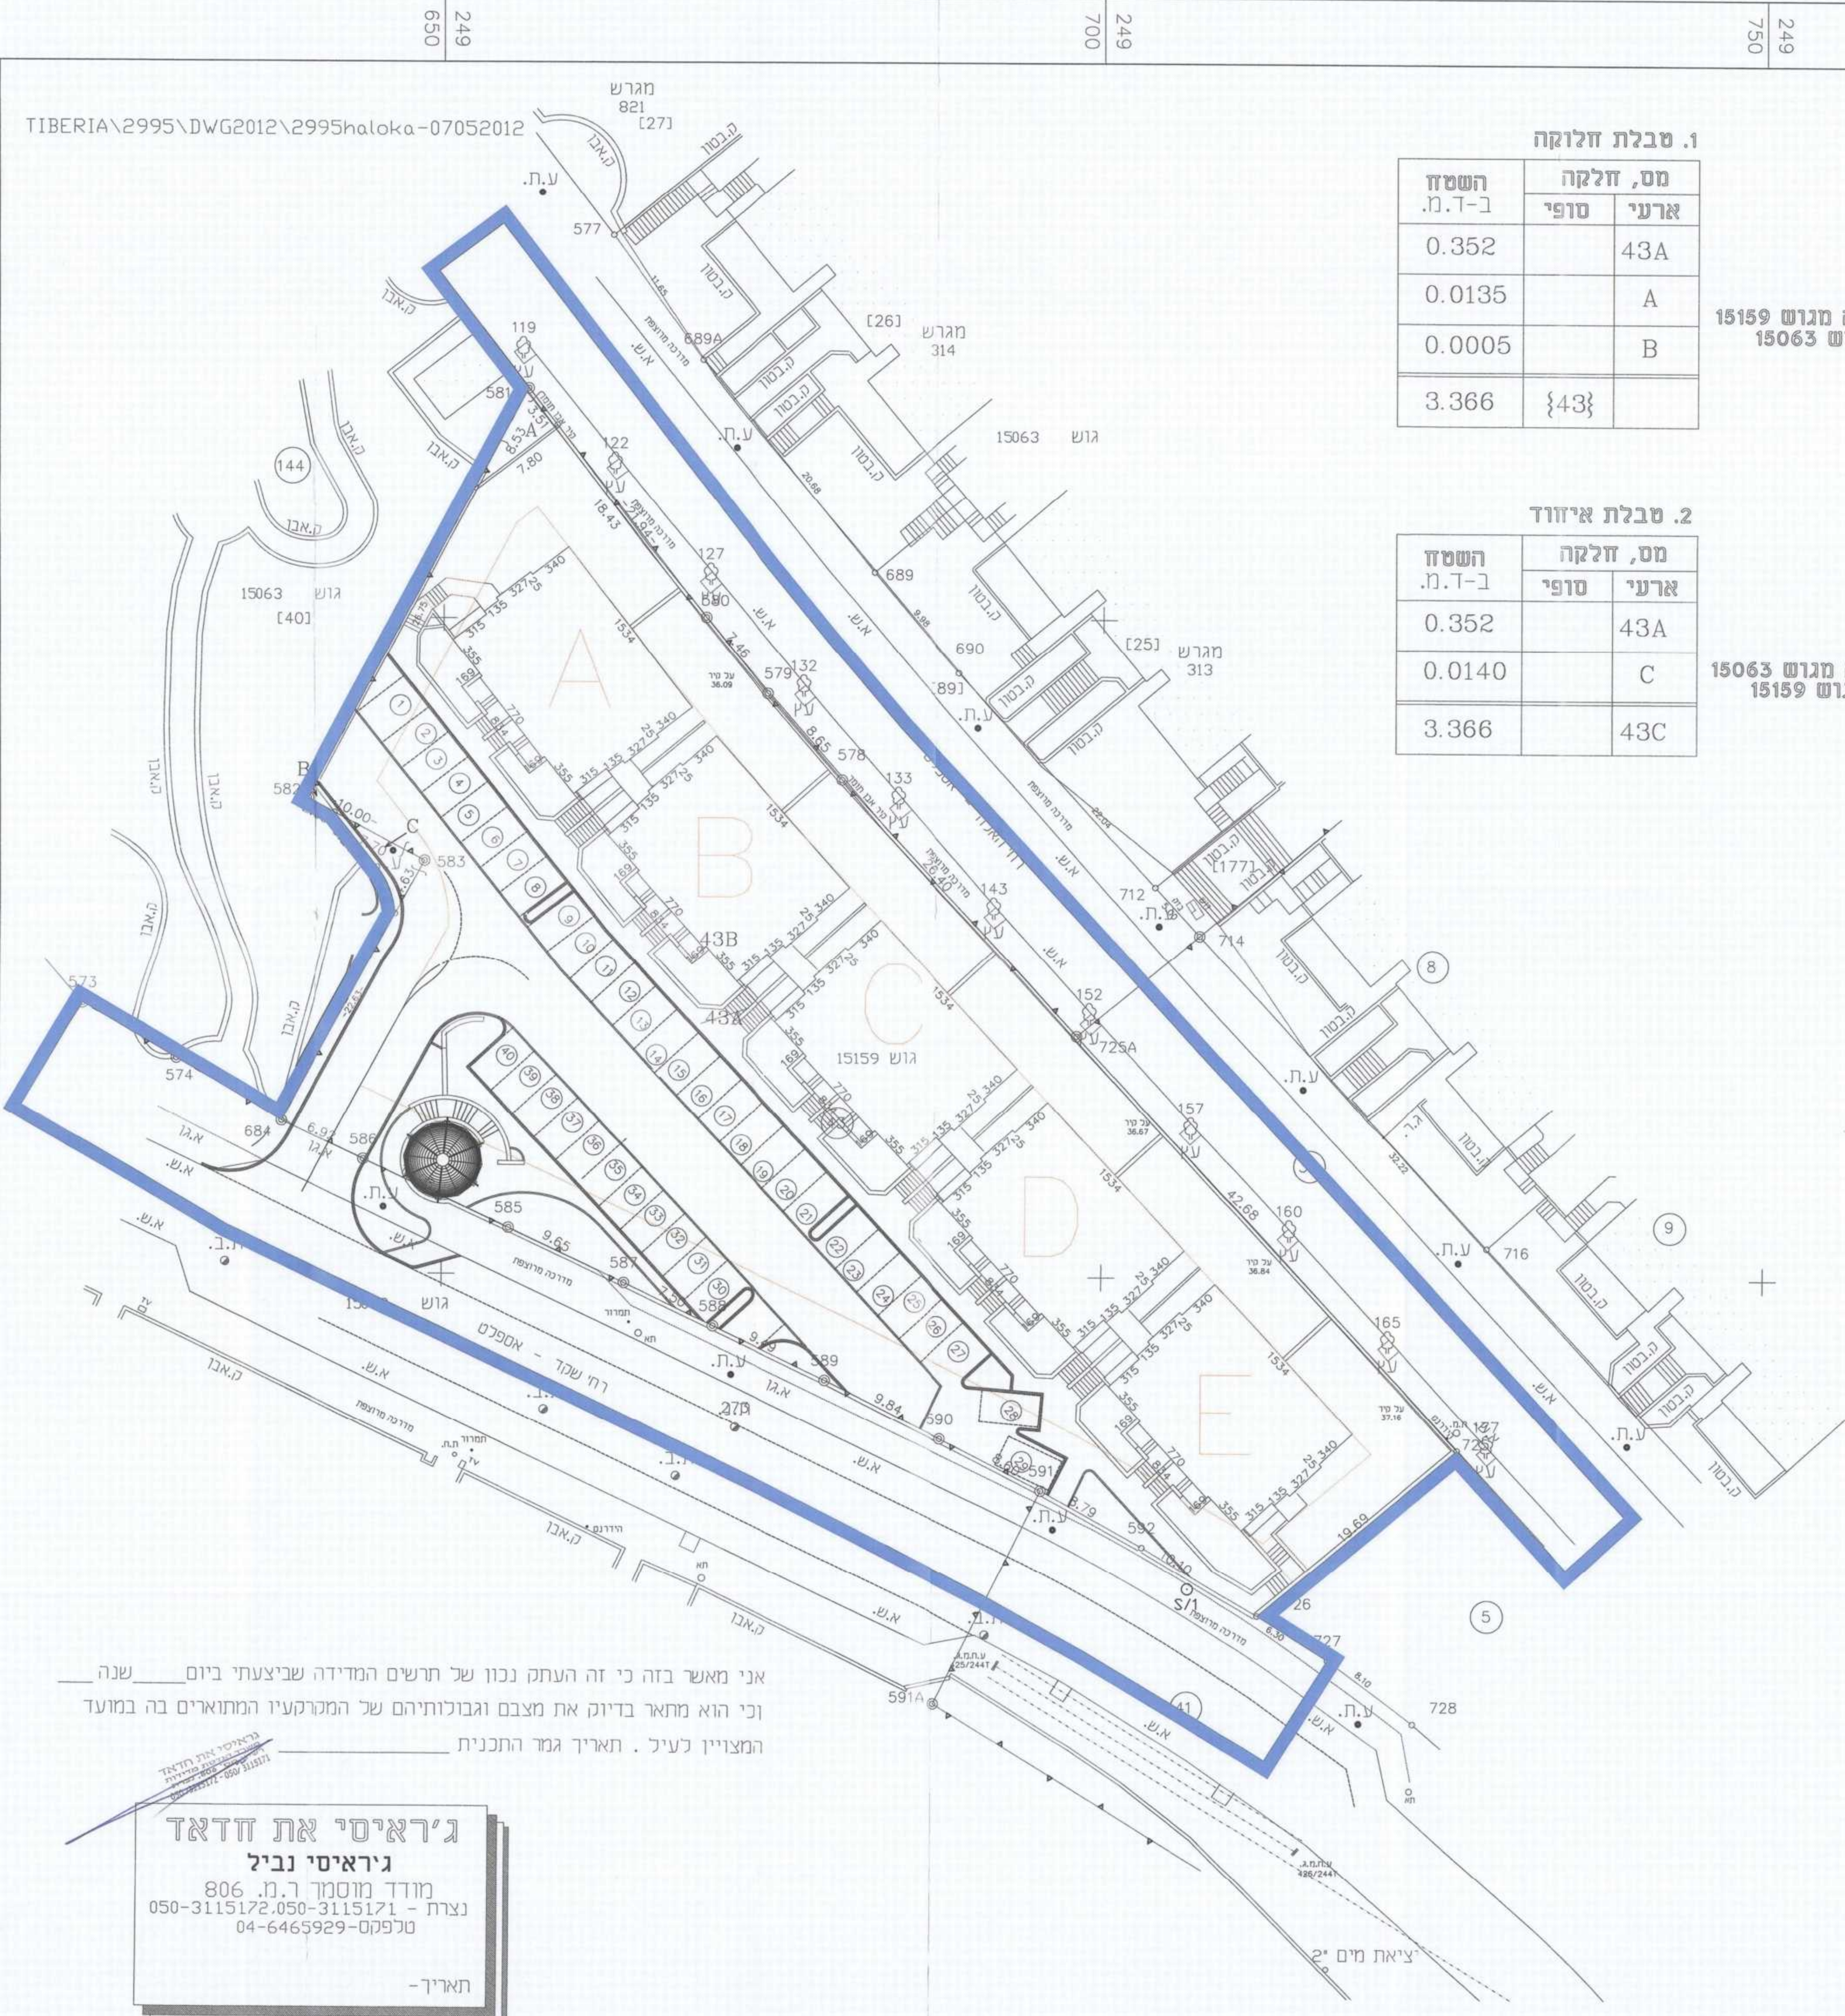

ג'ראיסי את חדאד
ג'ראיסי נביל
מועד מוסמך ר.מ. 806
נצרת - 050-3115172, 050-3115171
טלפקס-04-6465929

תאריך-

תכנית בינוי

קני"מ 1:250

מקרא :

מקום :
מחוז :
נפה :
גוש :
חלקה :

השטח :
הוכן עבור: אברהם נעמה

1. טבלת חלוקה

מס, חלקה	ארעי	סופי	השטח ב-1.מ.
43A			0.352
A			0.0135
B			0.0005
{43}			3.366

העברה מגוש 15159 לגוש 15063

2. טבלת איזוווד

מס, חלקה	ארעי	סופי	השטח ב-1.מ.
43A			0.352
C			0.0140
43C			3.366

העברה מגוש 15063 לגוש 15159