
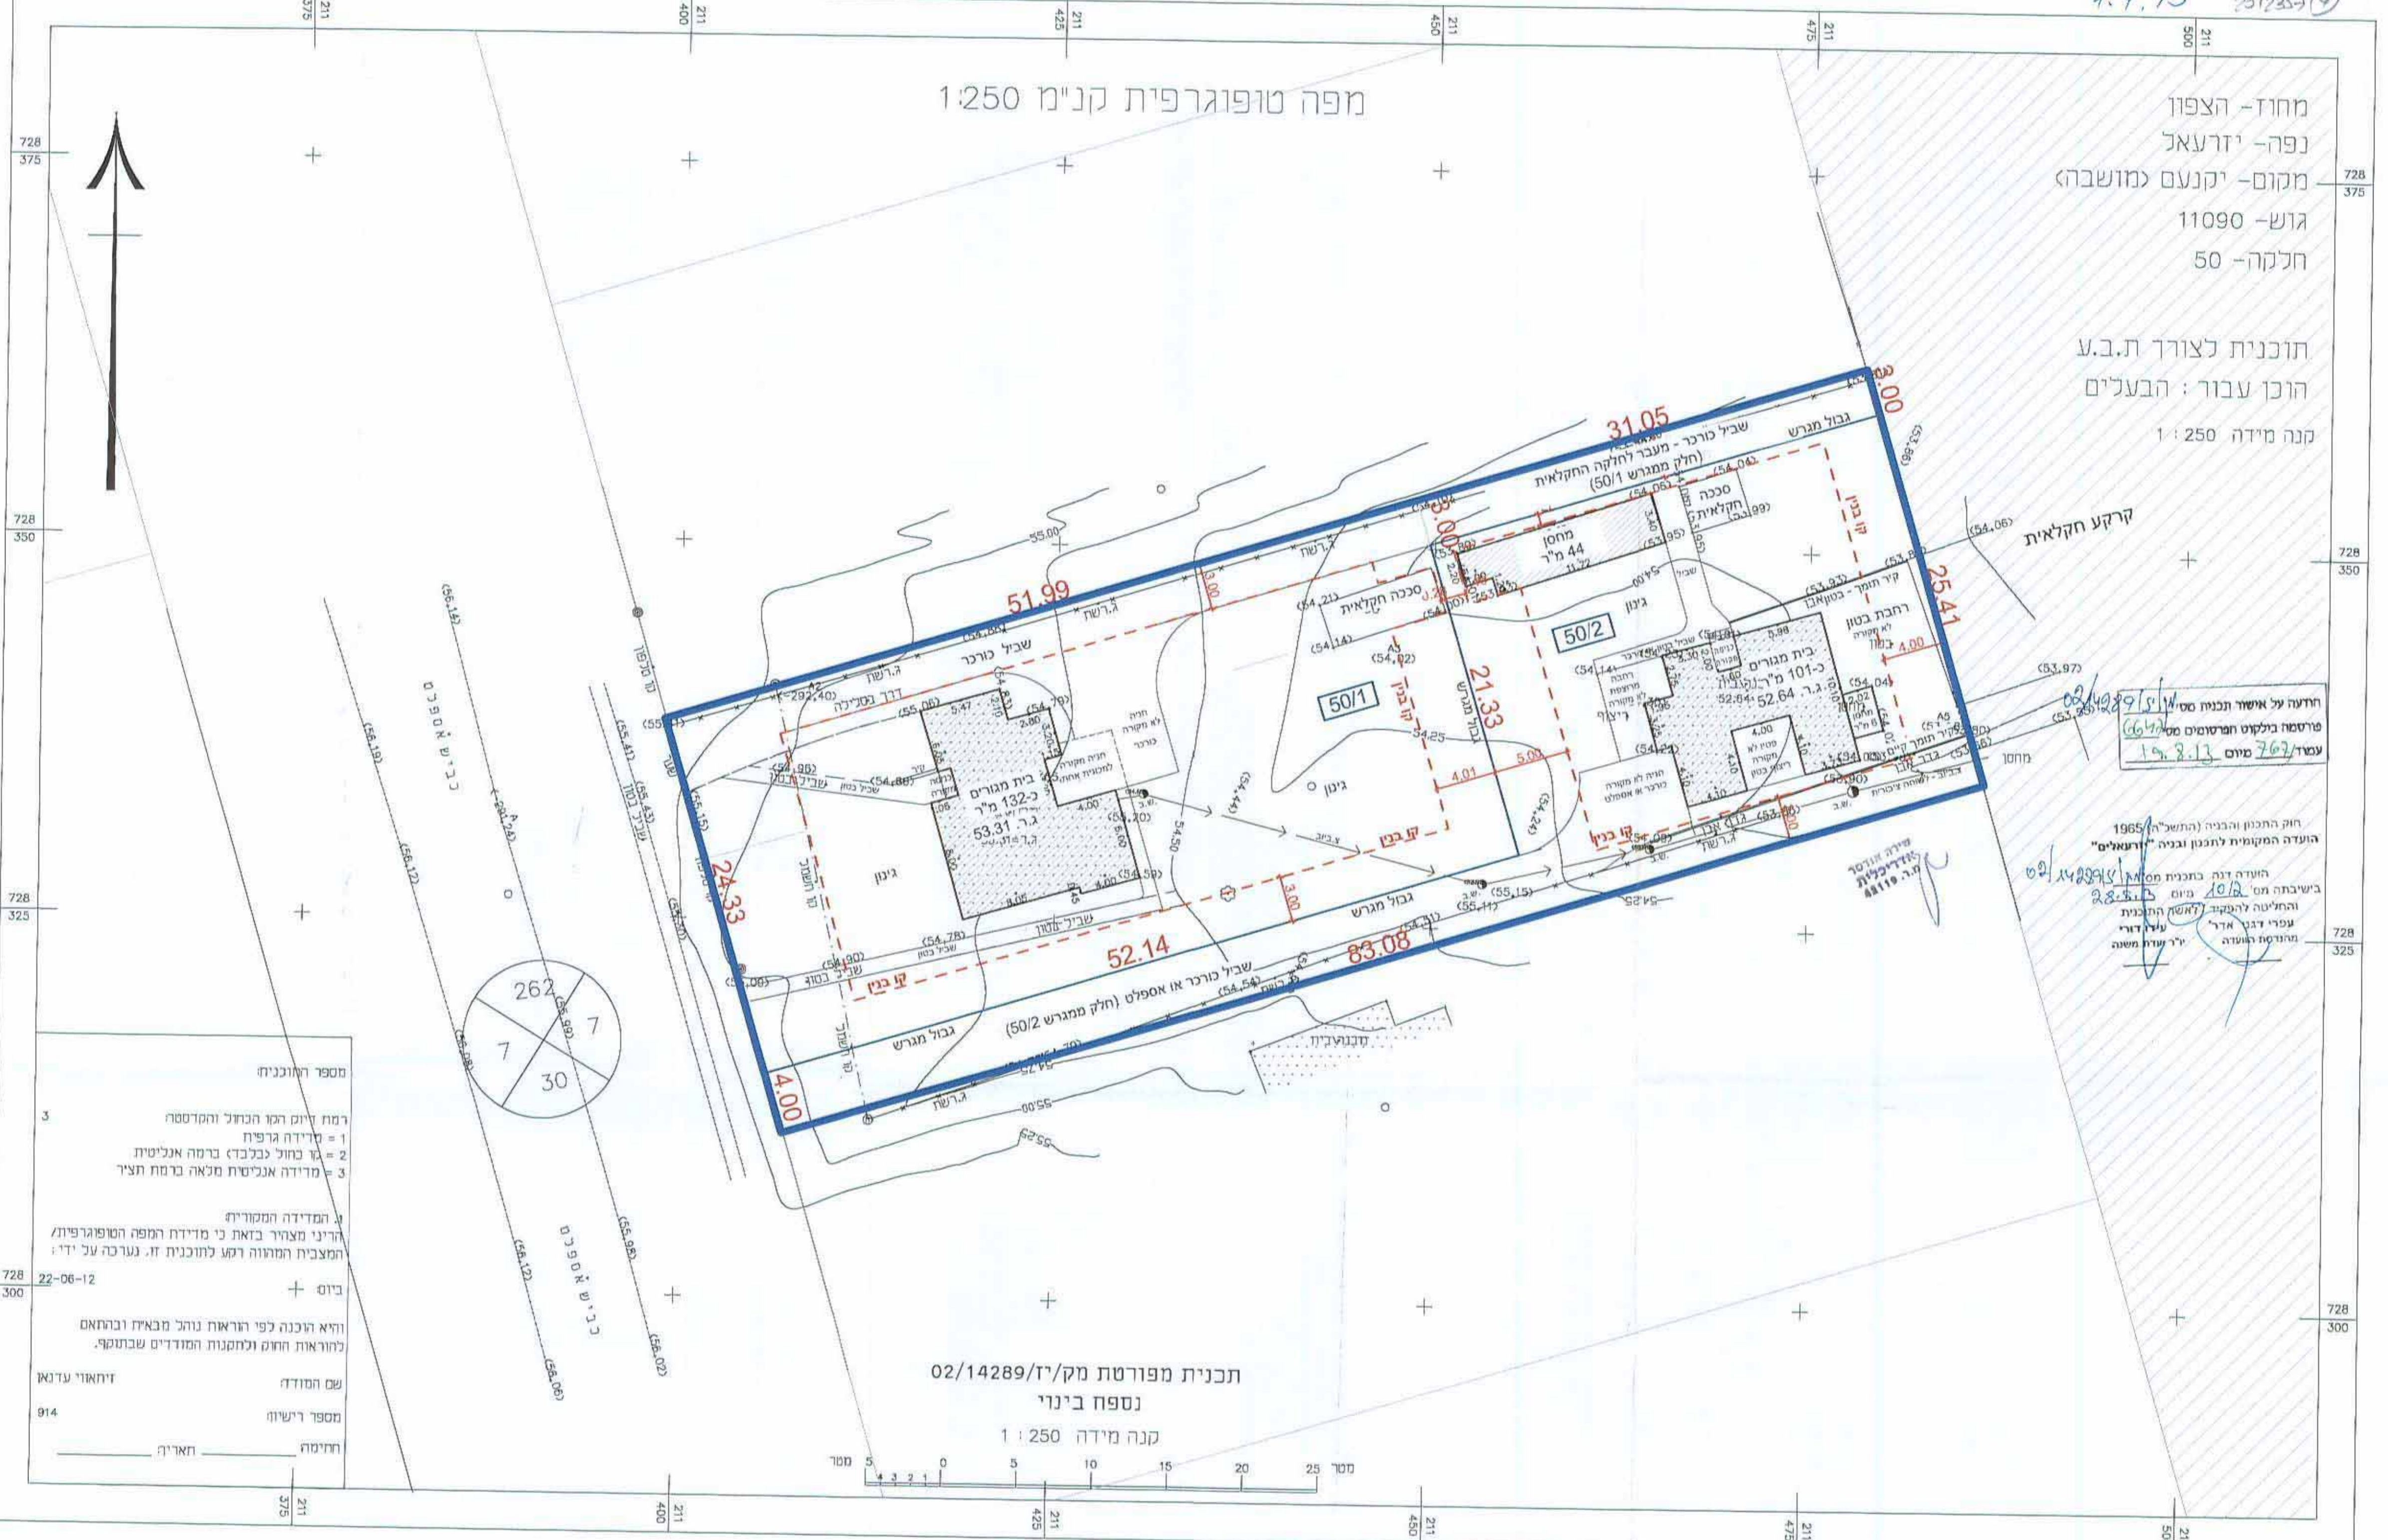


מפה טופוגרפית קני"מ 1:250

מחוז - הצפון  
 נפה - יזרעאל  
 מקום - יקנעם (מושבה)  
 גוש - 11090  
 חלקה - 50

תוכנית לצורך ת.ב.ע.  
 הוכן עבור : הבעלים

קנה מידה 1:250

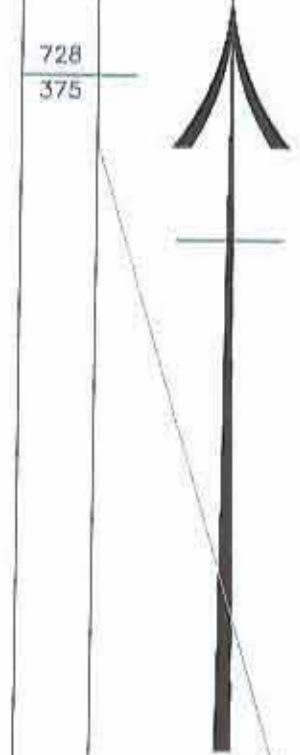

חודעה על אישור תכנית מס' 02/14289/12  
 פרטמה בולקוט חרטומים מס' 6677  
 עמוד 767 מיום 19.8.13

חוק התכנון והבניה (התשס"ה) 1965  
 הועדה המקומית לתכנון ובניה "יזרעאלים"  
 הועדה דנה בתכנית מס' 02/14289/12 מיום 28.5.13  
 והחליטה להעביר לאישור התוכנית  
 עפ"י דג"א אדר" ע"ד דורי  
 מהנדסת האוהרה יר עזרה משנה

תכנית מפורטת מק/יז/02/14289  
 נספח בינוי

קנה מידה 1:250



מספר רחובות

- 1 = מדידה גרפית
- 2 = מדידה בלבד (ברמה אנליטית)
- 3 = מדידה אנליטית מלאה ברמת תצ"ר

המדידה המקורית  
 הרינו מצויר בזאת כי מדידת המפה הטופוגרפית/  
 המצבית המהווה רקע לתוכנית זו נערכה על ידי:

22-06-12	ביום
זיחאורי עדנאן	שם המודד
914	מספר רישון
	חתימה

