


מצב מוצע קנ"מ 1:250

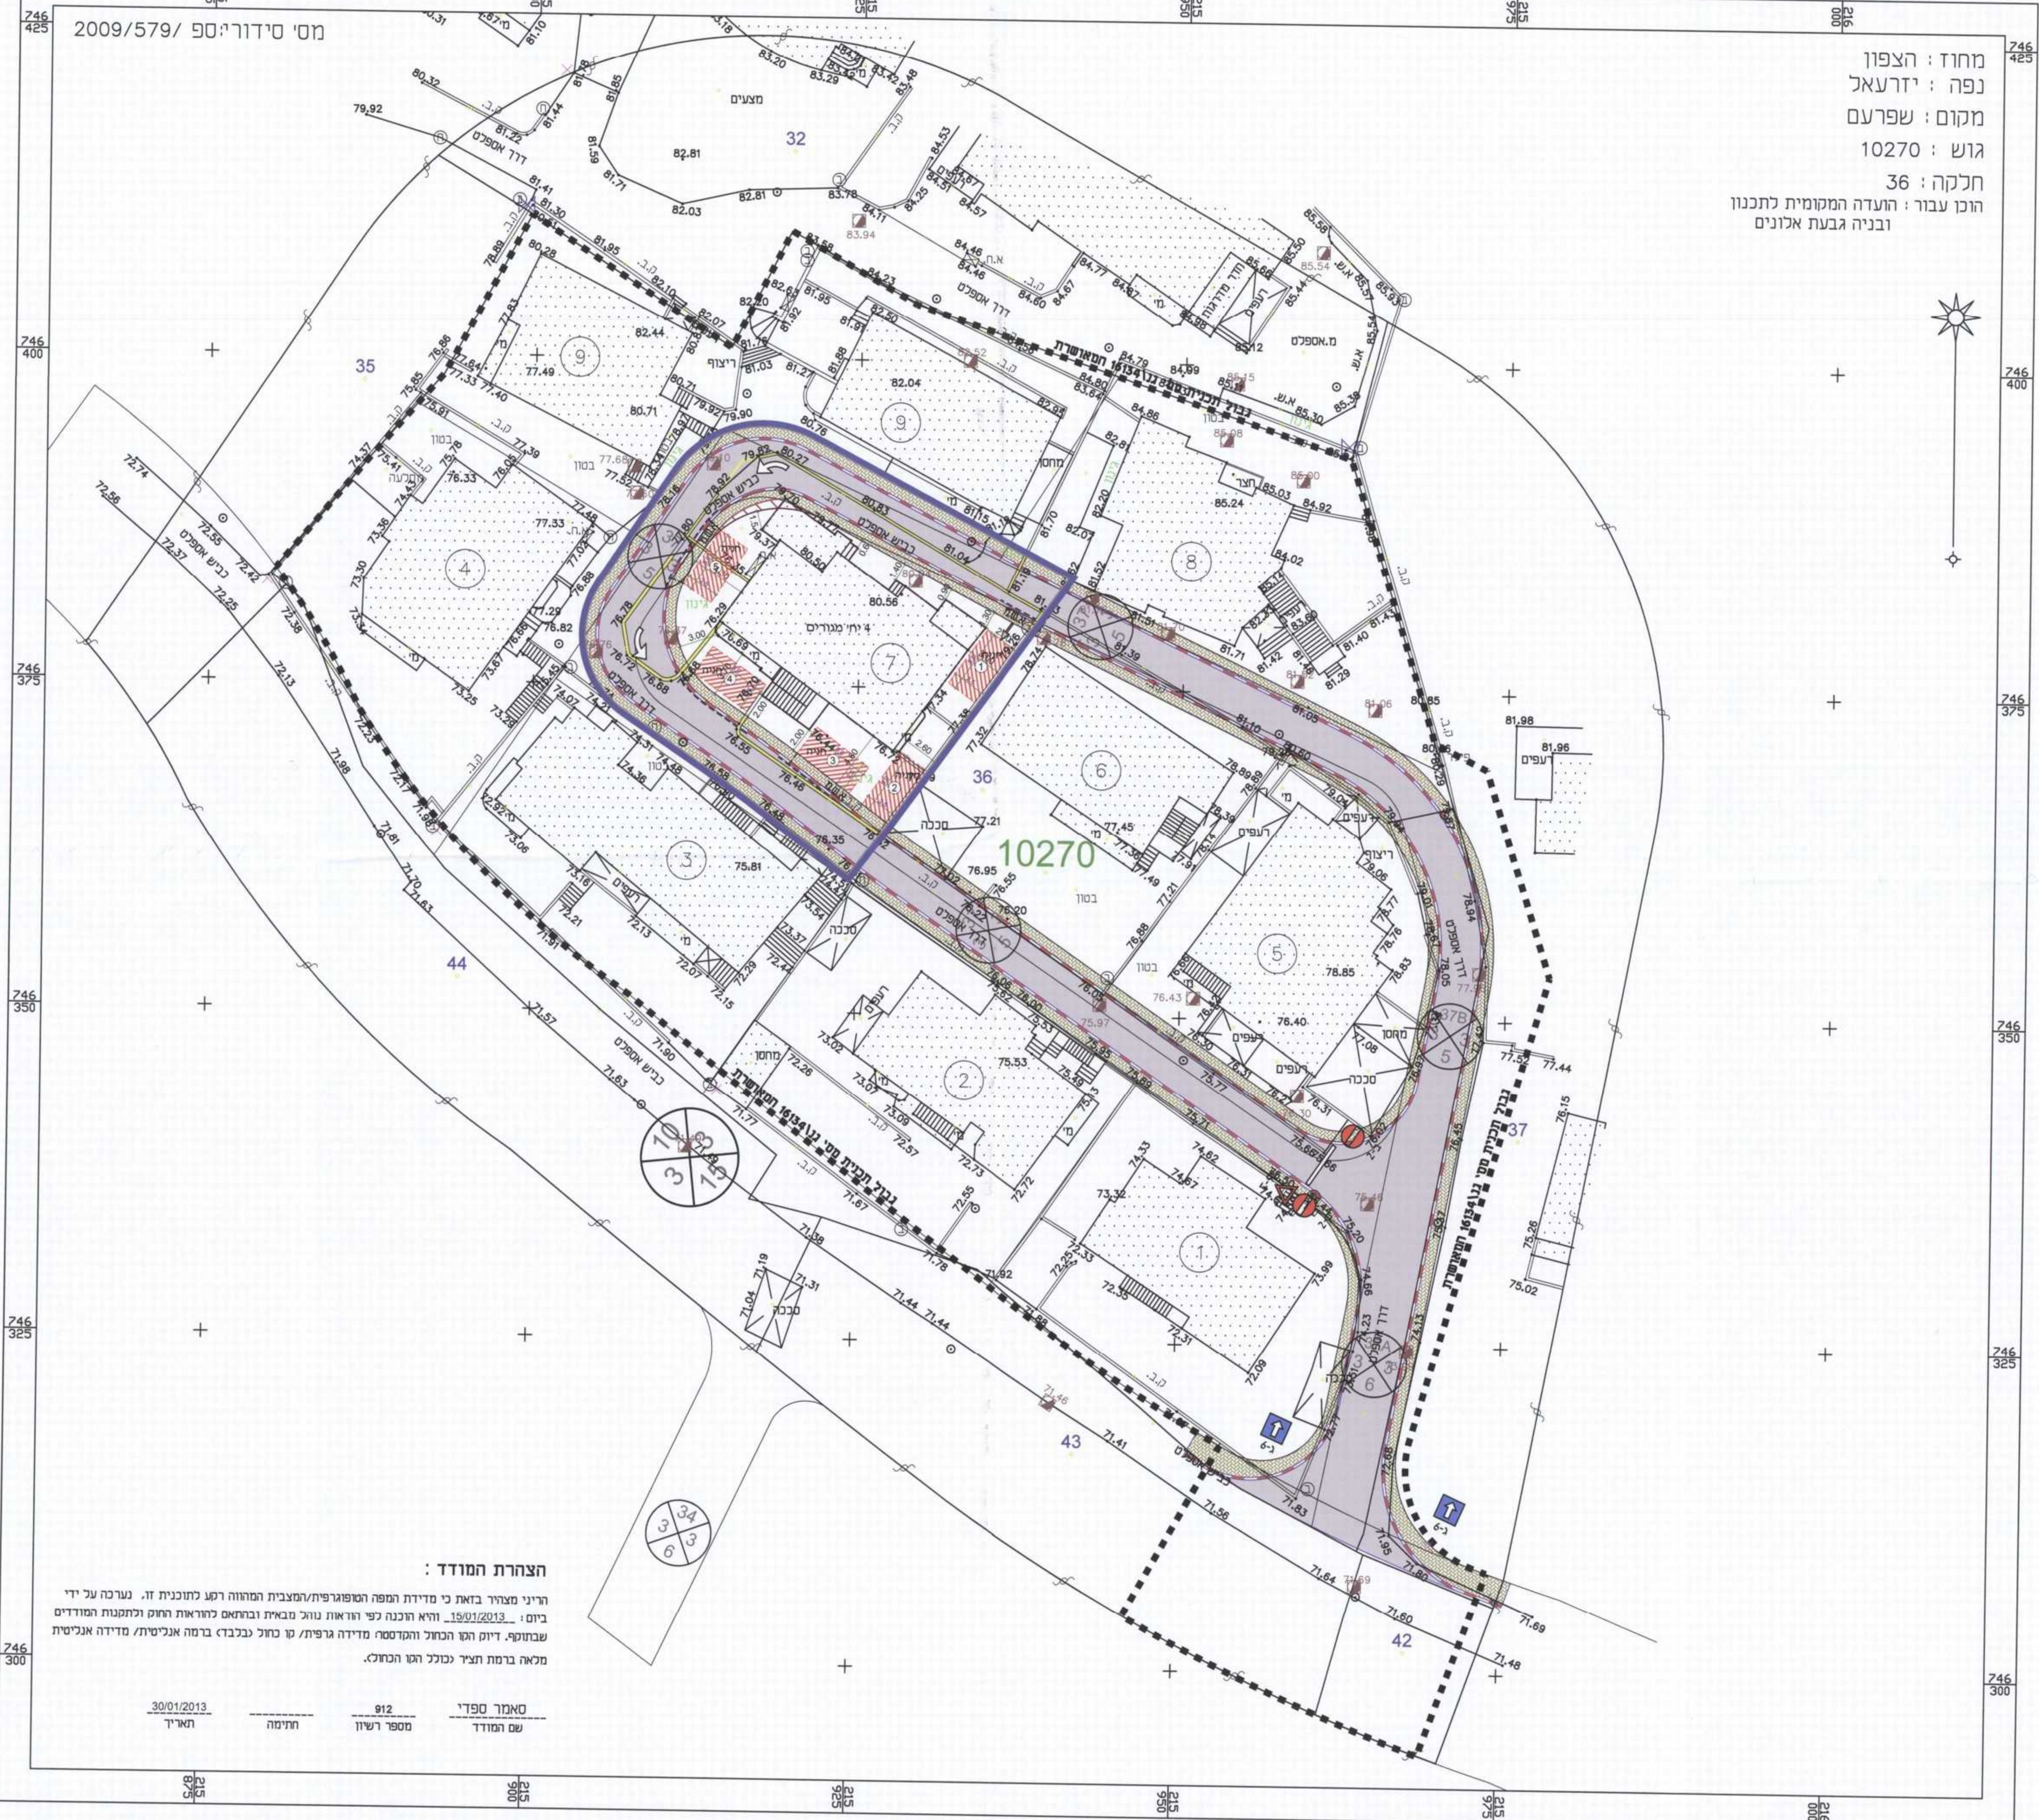

מחוד : הצפון  
נפה : יזרעאל  
מקום : שפרעם  
גוש : 10270  
חלקה : 36  
הוכן עבור : הועדה המקומית לתכנון ובנייה גבעת אלונים

מקרא

- גבול התכנית
- גבול תכנית מאושרת
- גבול גוש רשום ומספרו
- גבול חלקה ומספרה
- להריסה
- מבנה להריסה
- קו בנין
- מספר הדרך
- קו בניין
- רוחב הדרך
- חנייה

תכנית מס' 19669\

שפרעם

תכנית לביטול קטע דרך לצורך הסדרת מבנה קיים, קביעת זכויות בניה והוראות למגורים בשפרעם

נספח חנייה

סוג איחוד וחלוקה	סמכות ראשית	היתרים והרשאות
ללא איחוד וחלוקה	ועדה מחוזית	תכנית שמכוחה ניתן להוציא היתרים או הרשאות

מחוז : הצפון  
מרחב תכנון מקומי : גבעות אלונים  
רשות מקומית : שפרעם  
סוג תכנית : תכנית מפורטת  
שטח התכנית : 0.737 דונם  
קנה מידה : 1:250

גושים וחלקות בתכנית

מספר גוש	סוג גוש	חלקול תגוש	מספר חלקות בשלמותן	מספר חלקות בחלקן
10270	מוסדר	חלק מוגוש		36

חוזמות מוסד התכנון

הורעה על אישור תכנית מס' 19669\  
מורכבת כילקוט הפרסומים מס' 10.6.17  
מ.מ. י"ד תשע"ג המותמ

שלב	מהדורה	תאריך
1	3	01/02/2013
מתן תוקף	1	11/12/2013

שמות וחתימות

שם / רשת מסוימת	מס' / רשת מסוימת	תאריך
מגדס ומודד מוסמן	מאמר ספדי	11/12/2013
משרד רישון	912 (צורת רח' 704)	02812992
מקשר	050-7892894	04-6080831
משרד רישון	מאמר ספדי	11/12/2013
משרד רישון	912 (צורת רח' 704)	02812992
מקשר	050-7892894	04-6080831

טבלת חנייה

ייעוד	מס' דירות	דרישות חתמן	מס' רכבים	מס' רכבים מתוכנן
מגורים	4	1 ורכב לכל 3/4 דירה מעל 120 מ"ר	5	5

הצהרת המודד :

הריני מצהיר בזאת כי סדידת המפה המפורטת/המצולבת המהווה רמז לתוכנית זו, נערכה על ידי ביום 19/01/2013. והיא הוכנה לפי הוראות נוהל טבאיט ובתיאם כחראית חוקם ותחנת המודדים שבחוק. דיוק המודד והמסמך מדידה גרפית, יש סתול נכלבד ברמה אנכית/מדידה אנכית/מדידה אנכית/מדידה אנכית/מדידה אנכית.

מאמר ספדי 912 מספר רישון חתימה תאריך 30/01/2013