

תכנית מס' ג/19665

שפרעם
שינוי ייעוד ממגורים ג' למגורים ומסחר
שינוי בתוואי שטח ציבורי פתוח
שינוי בתוואי דרכים מאושרות המהווה
שינוי לתכנית מס' ג/10567 המאושרת

נספח ניקוד

איחוד וחלוקה	סמכות ראשית	אופי התכנית
לא איחוד וחלוקה	תעדה מחוזית	תכנית שנוכחה ניתן להציג יתרונים או רישאות

מחזור : הצפון
מרחב תכנון מקומי : גבעות אלונים
רשות מקומית : שפרעם
שטח התכנית : 16.090 דונם
קנה מידה : 1:500

גושים וחלוקות בתכנית

מספר גוש	סוג גוש	חלק/כל גוש	ספר חלוקות בשלמותן	ספר חלוקות בזולקן
10262	מסדר	חלק חדש	3	1, 2, 4, 5, 6, 10
10270	מסדר	חלק חדש	-	9, 35, 46

משרד הפנים מחוז הצפון
ועדה מחוזית
19665
הועברו תכנית מס' ג/19665
והיועד לתכנון ובנייה
ביום 3 יולי 2014
לאשר את תכנית
התכנון והבנייה
מ.מ. יורי הועדה המחוזית


הרעיוע על אישור תכנית מס' 19665
ביום 3 יולי 2014
25/7/2014

מקרא

- ציר ואדי/תעלה
- קו ניקוד קיים
- כיוון זרימה נגר עילי
- מובל מלבני מתוכנן
- גבול תכנית
- גבול בין איזורי ניקוד

מספר איזור

A1
שטח האיזור (דונם) **7.06**
ספיקת תכן בהסתברות 20% **0.01**
ספיקת תכן בהסתברות 5% **0.059**

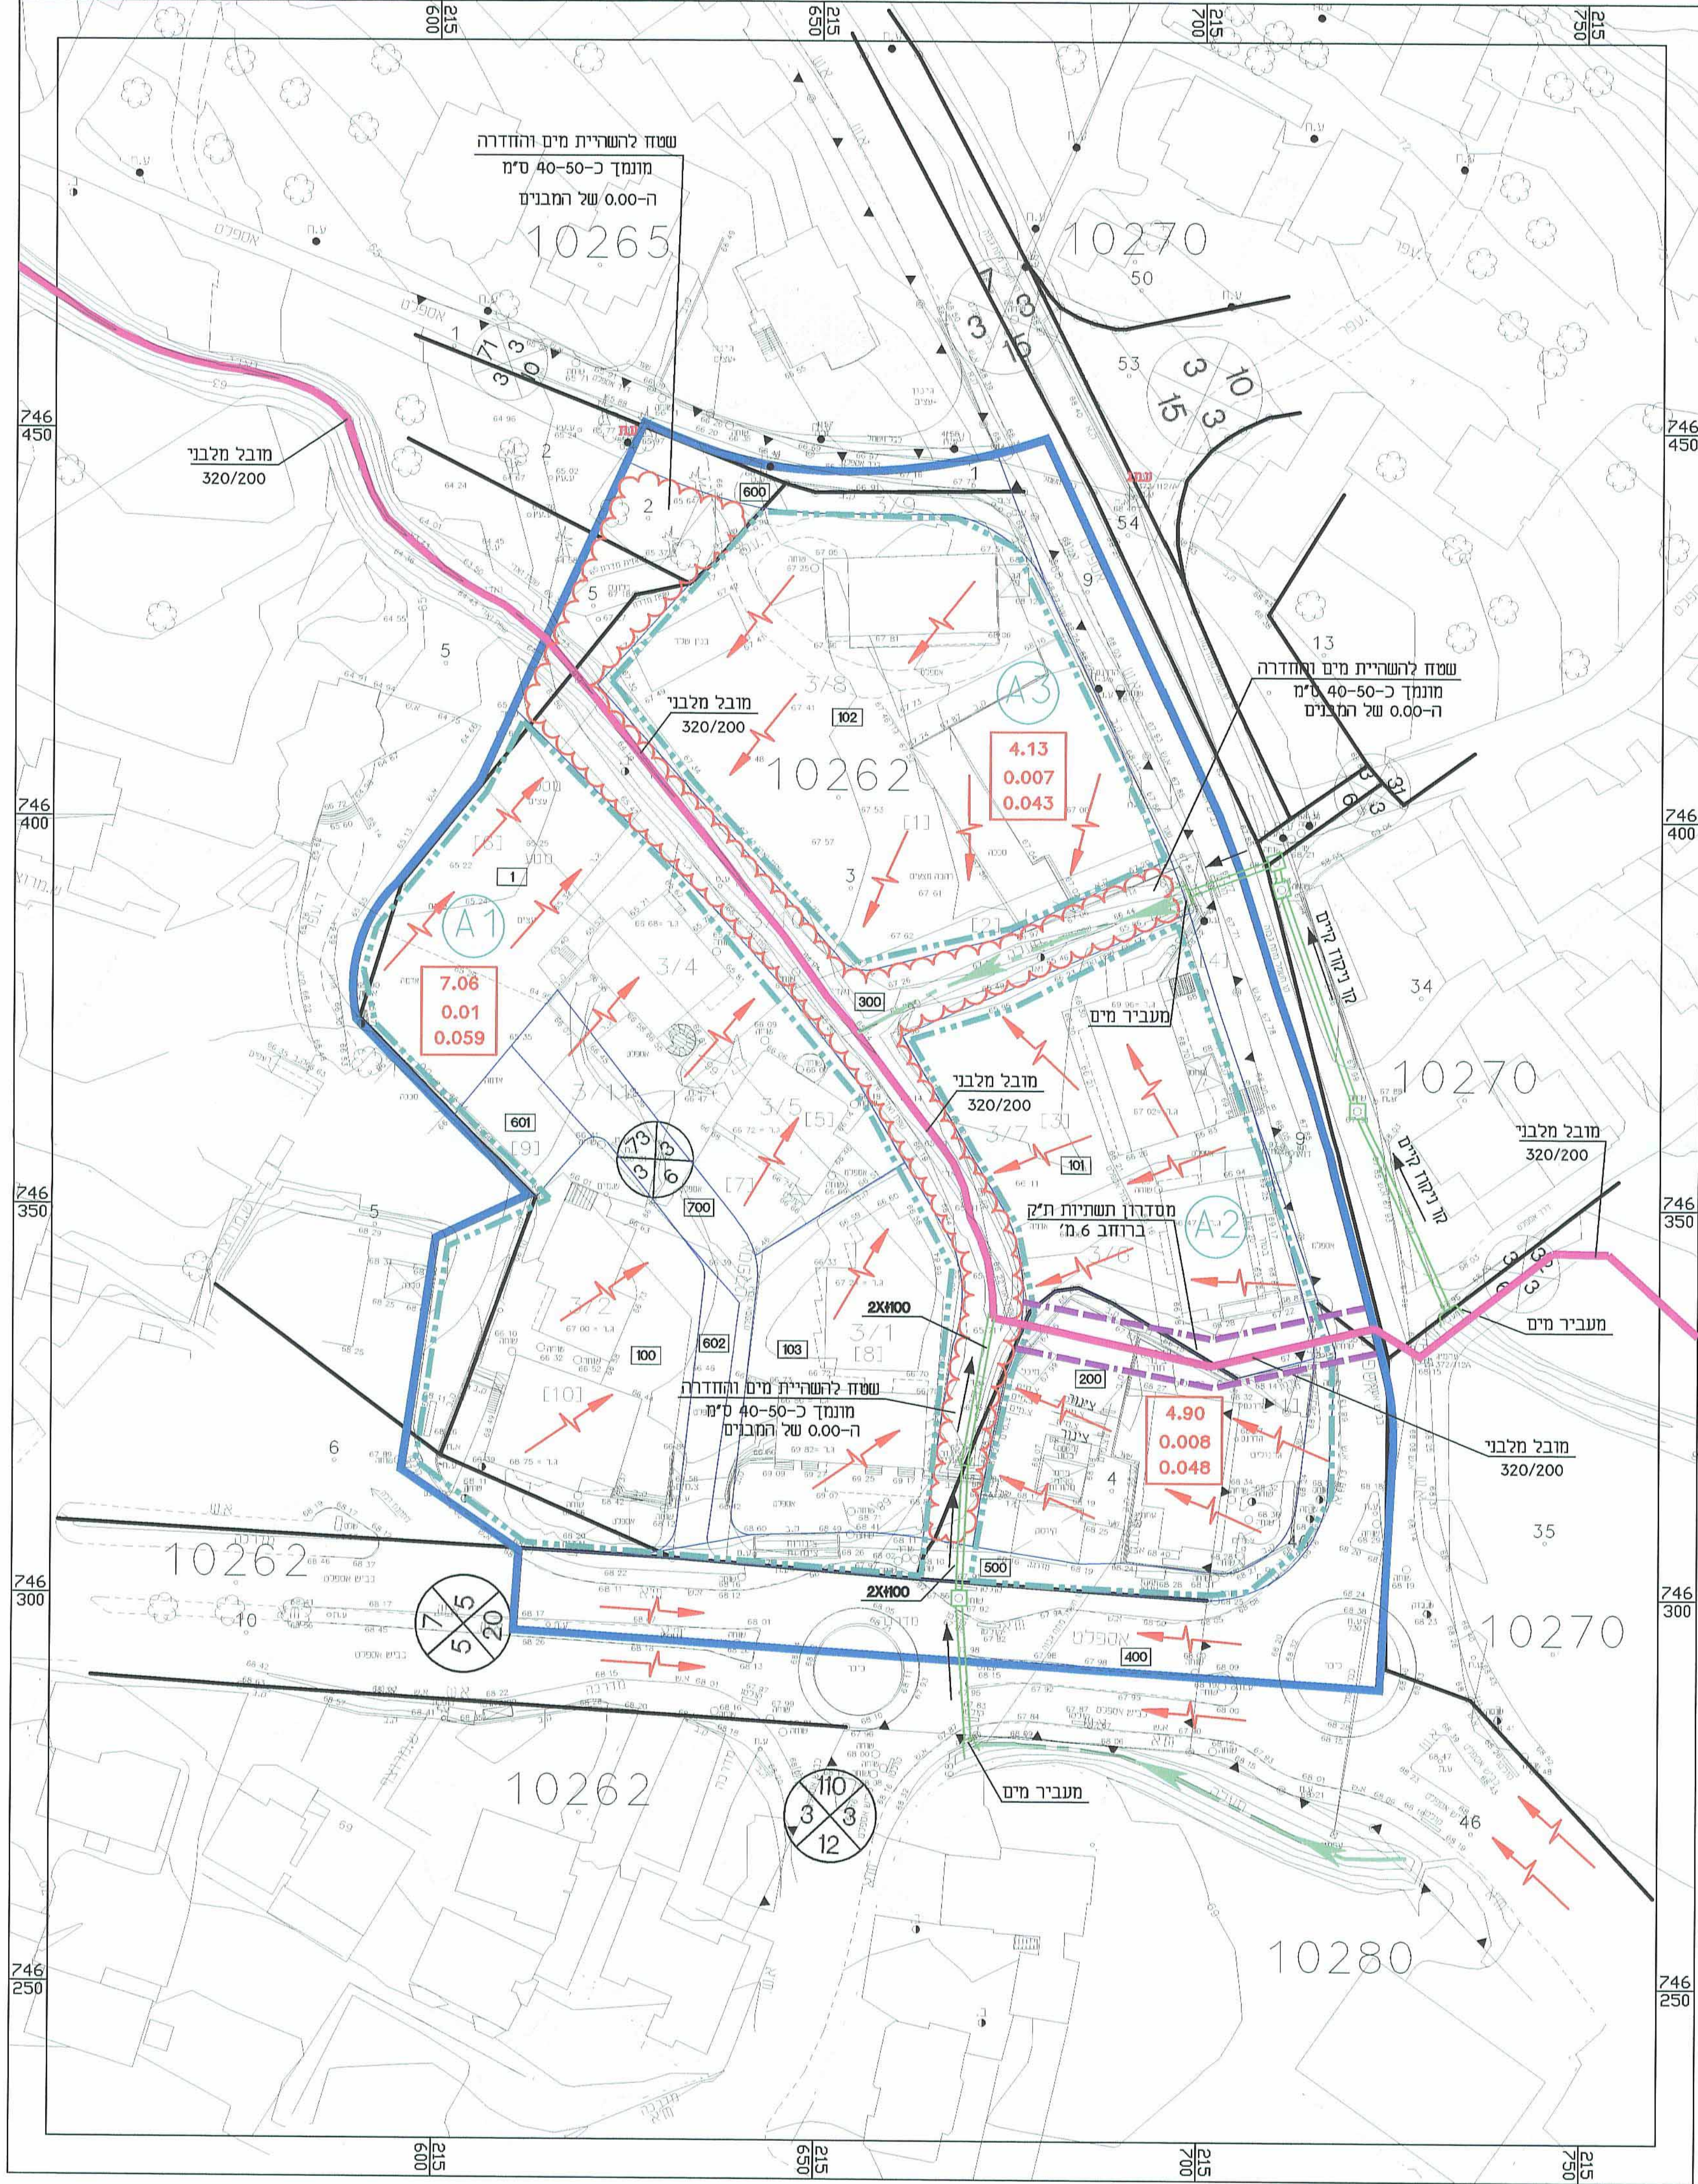

שני מספר תכנית	1/2013	3
עודכן לפי דרישות רשות ניקוד קישור	3/2010	2
עודכן מערכת ניקוד	2/2010	1
שניים	שניים	מס'
למכרז <input type="checkbox"/> לביצוע <input type="checkbox"/> לעיון <input type="checkbox"/>		
אבו תאיה אבראהים מהנדס ייעוץ		
ביר האזורי הו.ת.ד. 9537, מל: 04-6551207, טל: 04-656267		
מס' מחזור	ועדה מקומית לתכנון ובנייה	תכנית מפורטת ג/19665
תכנון	מס' ג/19665	שפרעם
אזור תיח	מס' 1500	שפרעם
רשות מקומית	תאריך: 8/2009	תכנית מפורטת ג/19665
אזור תיח	מס' עבודה: 42/15	איזורי ניקוד וסכימת ניקוד
d:\savefile\shfaram\42-15\ed-1.2013\tnoha		