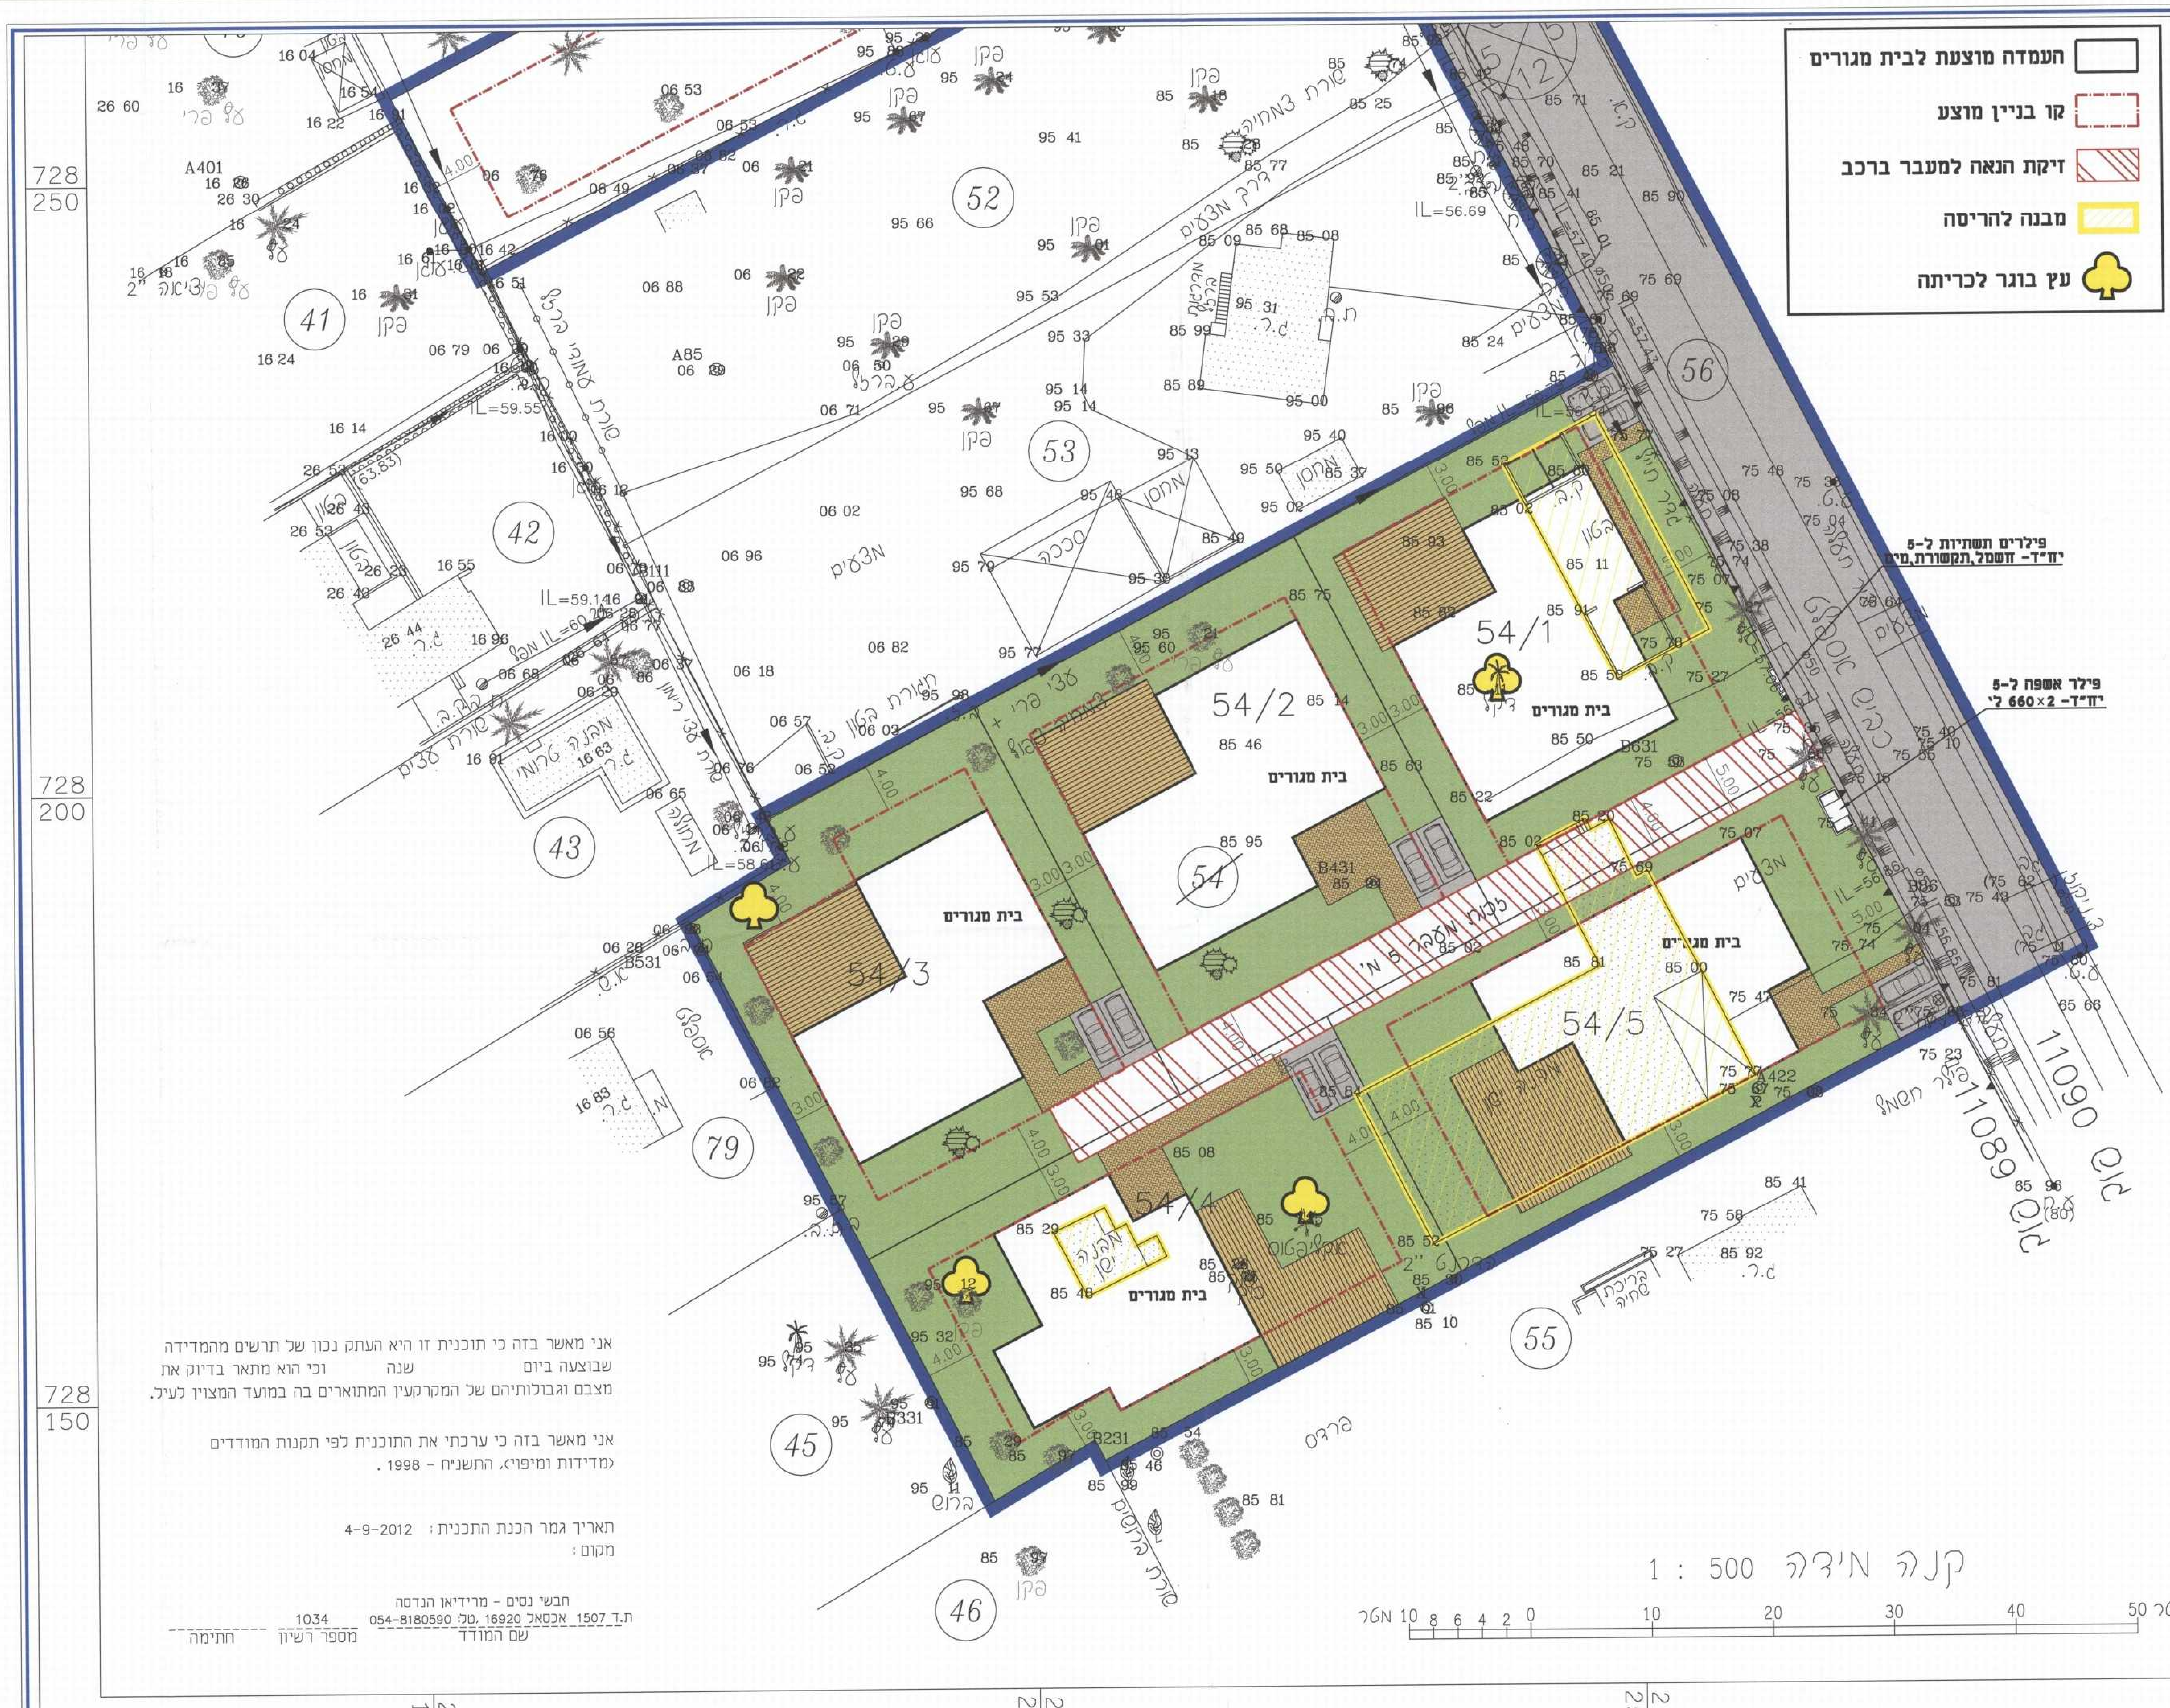

▭	העמדה מוצעת לבית מגורים
▭	קו בניין מוצע
▨	זיקת הנאה למעבר ברכב
▨	מבנה להריסה
♣	עץ בוגר לכריתה

משרד הפנים
מחוז הצפון ועדה מחוזית
0 7 -[illegible]- 2014
[redacted]

משרד הפנים
מחוז הצפון ועדה מחוזית
17 -02- 2014
נתקבל

נספח בינוי ועצים
לתכנית מסי ג/21259

איחוד וחלוקה ל-6 מגרשים וניוד זכויות מחלקה 51 לחלקה 54

סוג התכנית: תכנית מפורטת
סוג איחוד וחלוקה: כולל איחוד וחלוקה בהסכמת כל הבעלים
סמכות ראשית: ועדה מקומית
היתרים או הרשאות: תכנית שניתן מכוחה להוציא היתרים או הרשאות
מחוז : צפון
מרחב תכנון מקומי : יזרעאלים
רשות מקומית : מועצה אזורית מגידו
ישוב: יקנעם מושבה
שטח התכנית : 9.0 דונם
קנה מידה: 1:250

גושים וחלקות בתכנית:

גוש	סוג הגוש	חלקות בשלמותן	חלקי חלקות
11089	מוסדר	51,54	--
11090	מוסדר	--	56

תאריך וחתימת מודד: חבשי נסים B.sc 1034

שלב: תוקף
מהדורה : 1
תאריך : 30.12.2013

חותמות מוסד התכנון :

משרד הפנים מחוז הצפון
חוק התכנון והבניה
אישור תכנית מס' 21259/ג
הועדה המחוזית לתכנון ולבניה
ביום 29/11/15
מנהל מינהל התכנון
יו"ר הועדה המחוזית

21259/ג
הודעה על אישור תכנית מס'.........
פורסמה בילקוט הפרסומים מס'.........
מיום.........

שמות וחתימות :

	שם	כתובת	טלפון	פקס	דוא"ל	חתימה
יוזם התכנית 1	אבירם הרטוג (חלקה 51)	יקנעם מושבה, 20600	054-3080606			אבירם
יוזם התכנית 2	עפרי ונועה אשכול (חלקה 54)	מושב רמות (אצל יעקב אשכול) רמת הגולן, 12948	052-3307576			עפרי אשכול נועה אשכול
יוזם התכנית 3	משפי הרטוג (חלקה 54)	יקנעם מושבה, 20600	054-5422856			
מגיש התכנית 1	אבירם הרטוג (חלקה 51)	יקנעם מושבה, 20600	054-3080606			אבירם
מגיש התכנית 2	עפרי ונועה אשכול (חלקה 54)	מושב רמות (אצל יעקב אשכול) רמת הגולן, 12948	052-3307576			עפרי אשכול נועה אשכול
מגיש התכנית 3	משפי הרטוג (חלקה 54)	יקנעם מושבה, 20600	054-5422856			
בעל הזכויות בקרקע 1	אבירם הרטוג (חלקה 51)	יקנעם מושבה, 20600	054-3080606			אבירם
בעל הזכויות בקרקע 2	עפרי ונועה אשכול (חלקה 54)	מושב רמות (אצל יעקב אשכול) רמת הגולן, 12948	052-3307576			עפרי אשכול נועה אשכול
בעל הזכויות בקרקע 3	משפי הרטוג (חלקה 54)	יקנעם מושבה, 20600	054-5422856			
עורך התכנית	איתי זהבי- אדריכל	מושב ציפורי 12 מיקוד 17910	04-6456678	04-6555712	itay@zehavy.com	
מודד	חבשי נסים	ת.ד. 1507 אכסאל, מיקוד 16920	054-8180590	03-7256493		B.sc 1034

הנני מצהיר בזאת כי מדידת המפה הטופוגרפית/המצבית המהווה רקע לתכנית זו, נערכה על ידי ביום: 4.9.12 והיא הוכנה לפי הוראות נוהל מבא"ת ובהתאם להוראות החוק ולתקנות המודדים שבתוקף. דיוק הקו הכחול והקדסטר: מדידה גרפית/ קו כחול (בלבד) ברמה אנליטית/ מדידה אנליטית מלאה ברמת תציר (כולל הקו הכחול).

שם המודד: חבשי נסים
מספר רישיון: 1034
חתימה: B.sc 1034
תאריך: 16.2.14

אני מאשר בזה כי תוכנית זו היא העתק נכון של תרשים מהמדידה שבוצעה ביום   שנה   וכי הוא מתאר בדיוק את מצבם וגבולותיהם של המקרקעין המתוארים בה במועד המצוין לעיל.

אני מאשר בזה כי ערכתי את התוכנית לפי תקנות המודדים (מדידות ומיפוי), התשנ"ח - 1998 .

תאריך גמר הכנת התכנית: 4-9-2012
מקום :

חבשי נסים - מרידיאן הנדסה
ת.ד 1507 אכסאל 16920, טל: 054-8180590
שם המודד
1034
מספר רשיון
חתימה