משרד הפנים מחוז צפון
חוק התכנון והבניה תשכ"ה- 1965
אישור תכנית מס' 18946
הועדה המחוזית לתכנון ובניה החליטה
ביום 14.5.14 לאשר את התכנית
מנהל מינהל התכנון
[illegible] - יו"ר הועדה המחוזית

הודעה על אישור תכנית מס' 18946
פורסמה בילקוט הפרסומים מס'
מיום

משרד הפנים
מחוז הצפון ועדה מחוזית
10-12-2014
נ ת ק ב ל
נצרת עילית

נספח בינוי
לתכנית מפורטת
מס׳ ג/18946

N.T.A.ARCHITECTURE נ.ת.ע.אדריכלות

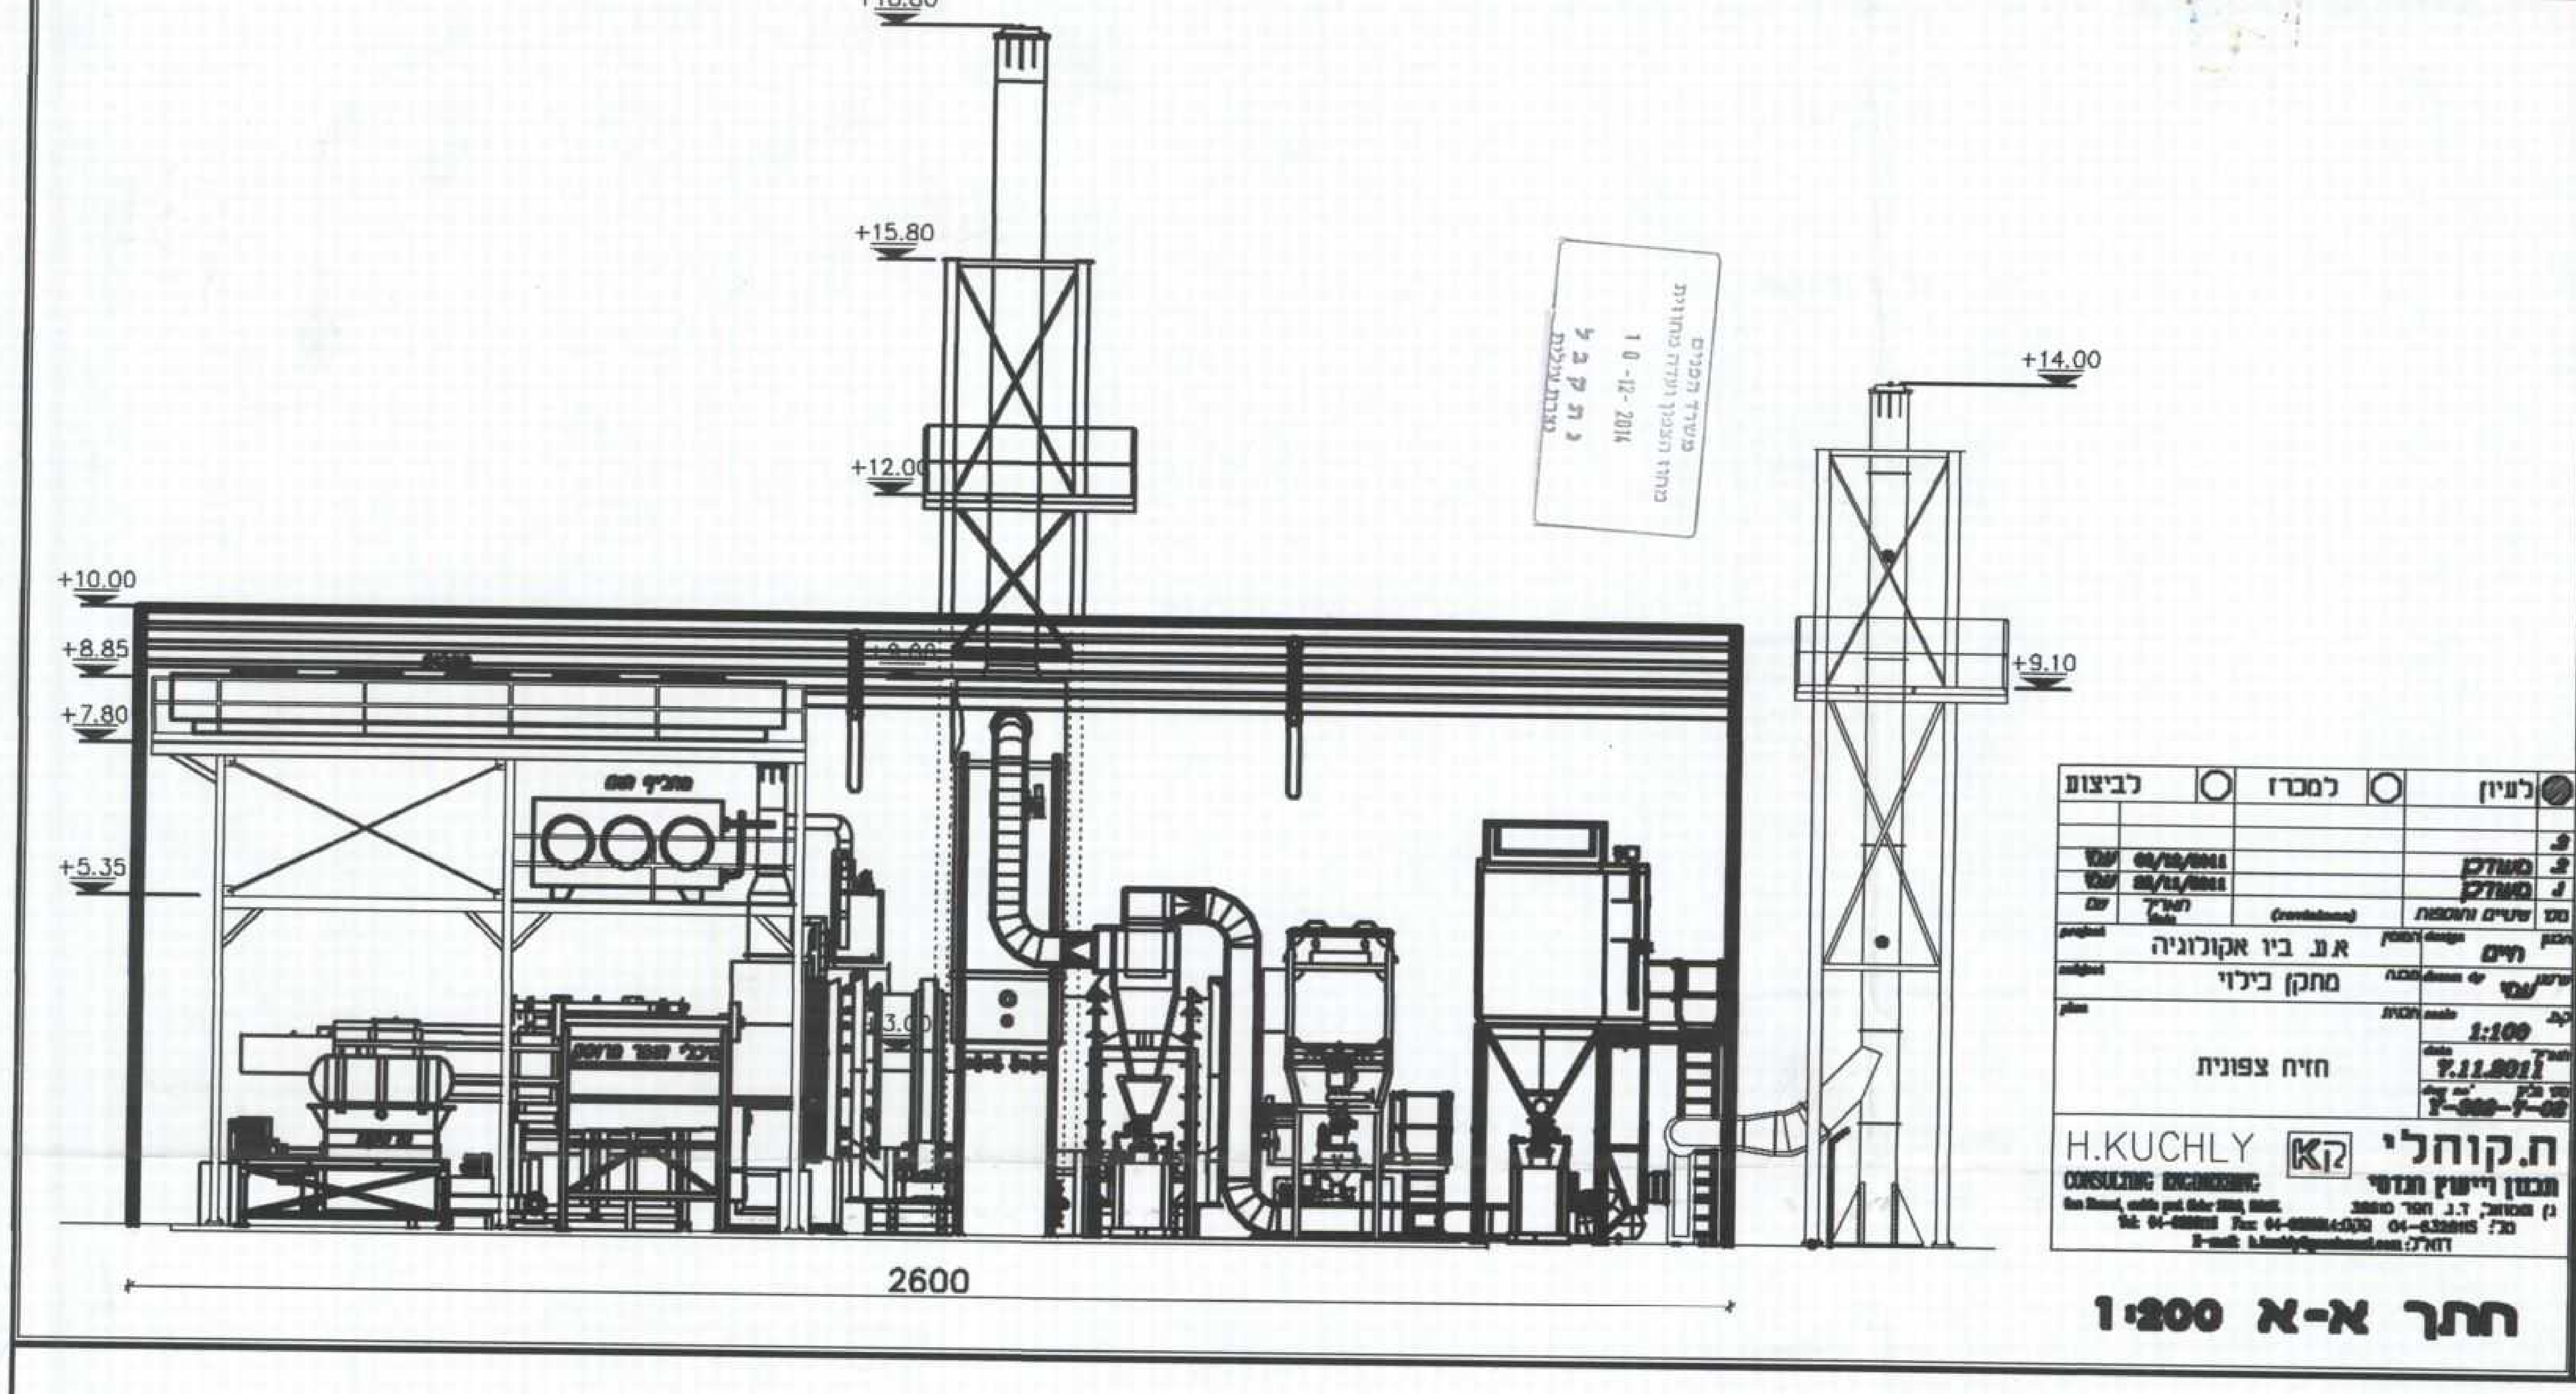
+18.80
+15.80
+14.00
+12.00
+10.00
+9.10
+8.85
+7.80
+5.35
2600

לעיון ●	למכרז ○	לביצוע ○

3		
2 מעודכן		09/11/2011 עמי
1 מעודכן		08/11/2011 עמי
מס שינויים ותוספות	(revisions)	תאריך date

תכנון: חיים
פרויקט: א.ע. ביו אקולוגיה
נושא: מתקן בילוי
תכנית: חזית צפונית
שרטט: עמי
קנה מידה: 1:100
תאריך: 7.11.2011

ת.קוחלי H.KUCHLY
תכנון ויעוץ הנדסי CONSULTING ENGINEERING

חתך א-א 1:200

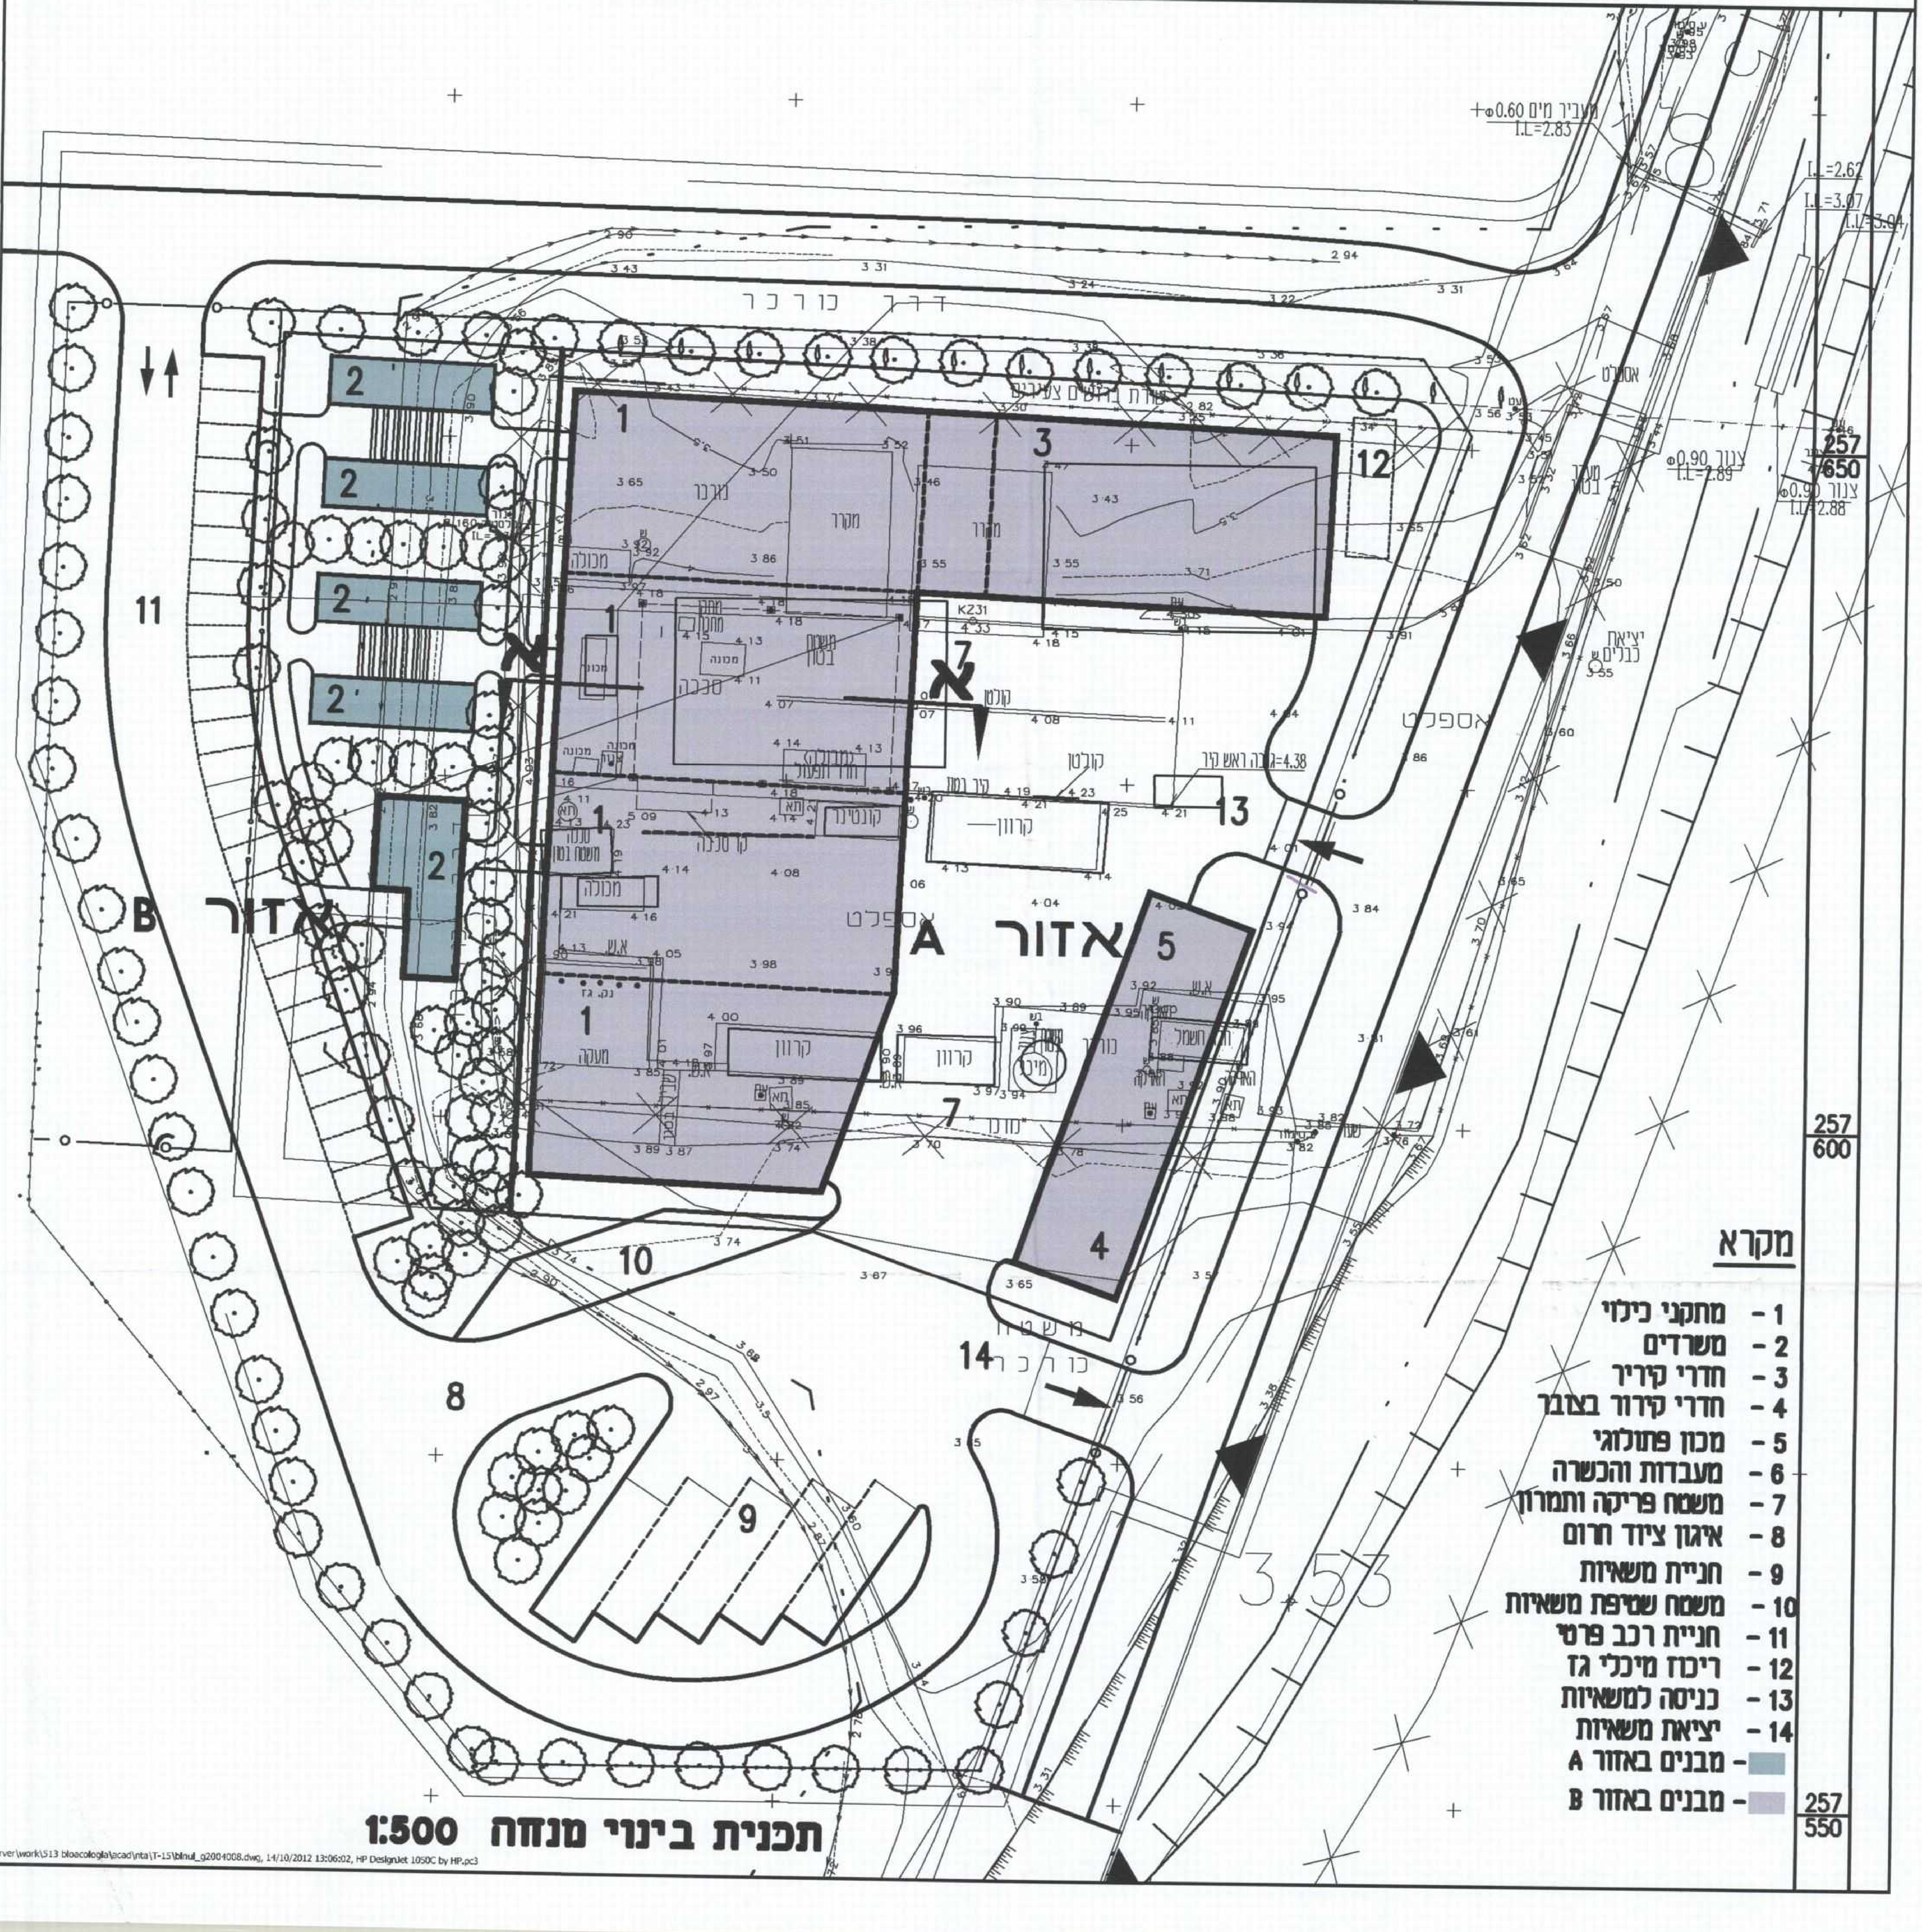
דרך כורכר
אזור A
אזור B
אספלט
1
2
3
4
5
7
8
9
10
11
12
13
14
א
מבנה
מקרר
משטח בטון
קרוון
קונטיינר
מעקה
יציאת כלבים
מעביר מים Φ0.60
I.L=2.83
צינור Φ0.90
I.L=2.89
I.L=2.62
I.L=3.07
I.L=3.04
גובה ראש קיר=4.38
257/650
257/600
257/550
3.53

תכנית בינוי מנחה 1:500

מקרא

- 1 - מתקני כילוי
- 2 - משרדים
- 3 - חדרי קירור
- 4 - חדרי קירור בצובר
- 5 - מכון פתולוגי
- 6 - מעבדות והכשרה
- 7 - משטח פריקה ותמרון
- 8 - איגון ציוד חרום
- 9 - חניית משאיות
- 10 - משטח שטיפת משאיות
- 11 - חניית רכב פרטי
- 12 - ריכוז מיכלי גז
- 13 - כניסה למשאיות
- 14 - יציאת משאיות
- 🟦 - מבנים באזור A
- 🟪 - מבנים באזור B

\\Server\work\513 bioecologia\acad\nta\T-15\binui_g2004008.dwg, 14/10/2012 13:06:02, HP DesignJet 1050C by HP.pc3