תכנית מס ג \20152

פל"ח בחלקה 17 גוש 11376, בית לחם הגלילית

תכנית מפורטת

נספח עצים

איחוד וחלוקה	סמכות ראשית	אופי התכנית
ללא איחוד וחלוקה	ועדה מחוזית	תכנית מפורטת

מחוז : צפון
מרחב תכנון מקומי : יזרעאלים
רשות מקומית : מוא"ז עמק יזרעאל
שטח התכנית : 12.28 דונם
קנה מידה: 1 : 1000
יישוב: בית לחם הגלילית

גושים וחלקות בתכנית:

גוש	סוג הגוש	חלקות בשלמותן	חלקי חלקות
11376	מוסדר	17	-

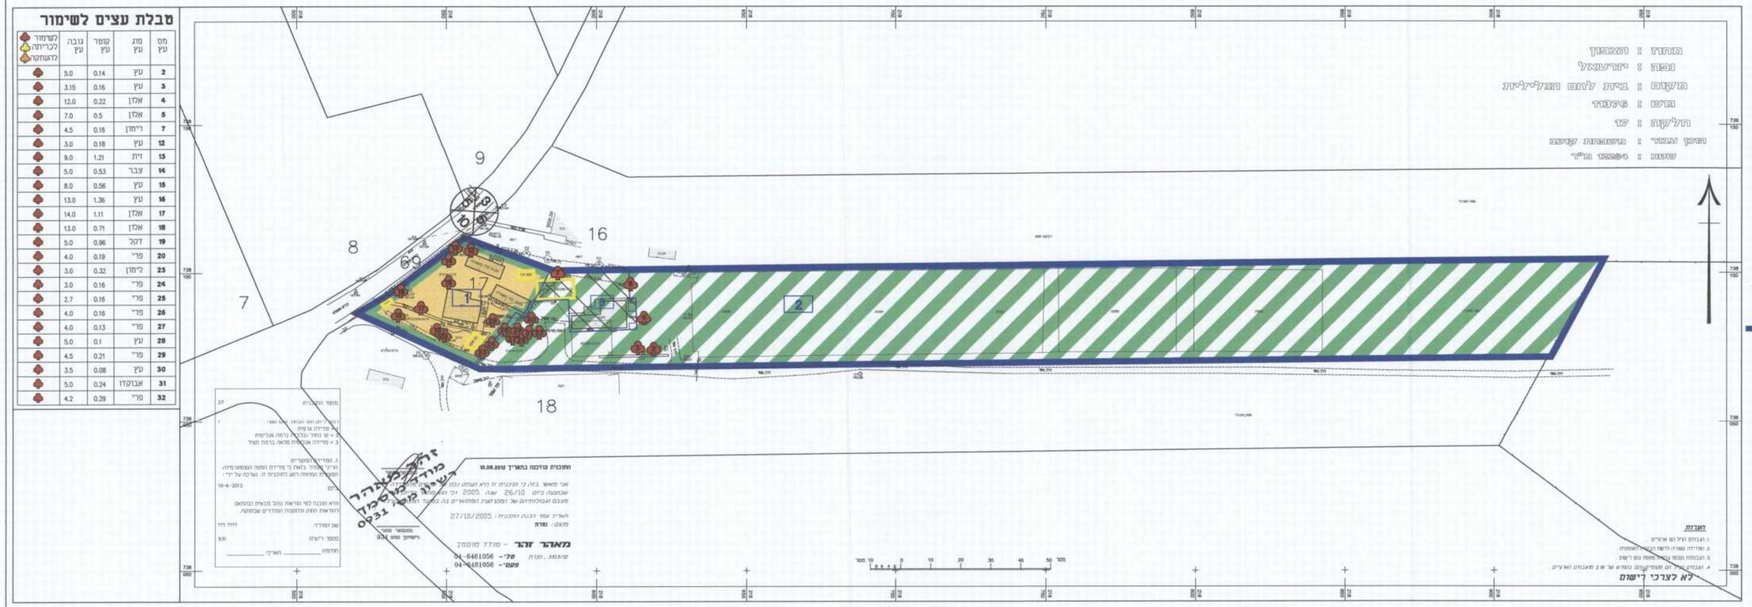

מצב מוצע קנ"מ 1 : 1000

מקרא מצב מוצע

- קרקע חקלאית
- מגורים בישוב כפרי
- הנחיות מיוחדות
- להריסה
- גבול תכנית אמיתי
- גבול תכנית
- מספר תא שטח
- מספר הדרך / קווי בנין / רוחב הדרך

טבלת עצים לשימור

מס עץ	סוג עץ	קטר מטר	גובה מטר	לשימור / לכריתה / להעתקה
2	עץ	0.14	5.0	
3	עץ	0.16	3.15	
4	אלון	0.22	12.0	
5	אלון	0.5	7.0	
7	רימון	0.16	4.5	
12	עץ	0.18	3.0	
13	תות	1.21	9.0	
14	צבר	0.53	5.0	
15	עץ	0.56	8.0	
16	עץ	1.36	13.0	
17	אלון	1.11	14.0	
18	אלון	0.71	13.0	
19	דקל	0.96	5.0	
20	פרי	0.19	4.0	
23	לימון	0.32	3.0	
24	פרי	0.16	3.0	
25	פרי	0.16	2.7	
26	פרי	0.16	4.0	
27	פרי	0.13	4.0	
28	עץ	0.1	5.0	
29	פרי	0.21	4.5	
30	עץ	0.08	3.5	
31	אבוקדו	0.24	5.0	
32	פרי	0.29	4.2	

משרד הפנים
מינהל התכנון
חוק התכנון והבנייה, תשכ"ה-1965
אישור תכנית כנוסח
הועדה המחוזית לתכנון ובנייה
ביום 13.11.13 לאישור
אלכס פבזנר, עו"ד
מ.מ. יו"ר הועדה המחוזית
מנהל מינהל התכנון

הודעה על אישור תכנית מס' 20152
פורסמה בילקוט הפרסומים מס'
מיום

שלב: לתוקף מהדורה : 1 תאריך : 14-4-3

חותמות מוסד התכנון :