

תוכנית חתך 19766/ג

תוכנית מפורטת
תוכנית שינוי ייעוד למתקנים הנדסיים תל קציר

נספח בינוי הנדסי

חזקים - גיליון 2 מ - 2

איוורור וחלוקה	מסכת ראשית	איצי התכנית
ללא איוורור וחלוקה	ועדה מחוזית	הכנת פרויקט מכונה לרשימת יתורים או הרשאות


מחזור :
מחזור תכנון מקומי :
רשות מקומית :
יישוב :
שטח התכנית :
קנה מידה :

גושם וחלוקה בתכנית:	מספר גוש	מספר חלקה	חלק/כל רגוש	מספר חלקה	מספר חלקה
	מספר גוש	מספר חלקה	חלק/כל רגוש	מספר חלקה	מספר חלקה
	15718	15718	מספר חלקה	מספר חלקה	מספר חלקה
	15718	15718	מספר חלקה	מספר חלקה	מספר חלקה


חזתמות מוסד התכנון :




שלב: הגשה מהדורה: 2 תאריך: 21-05-12

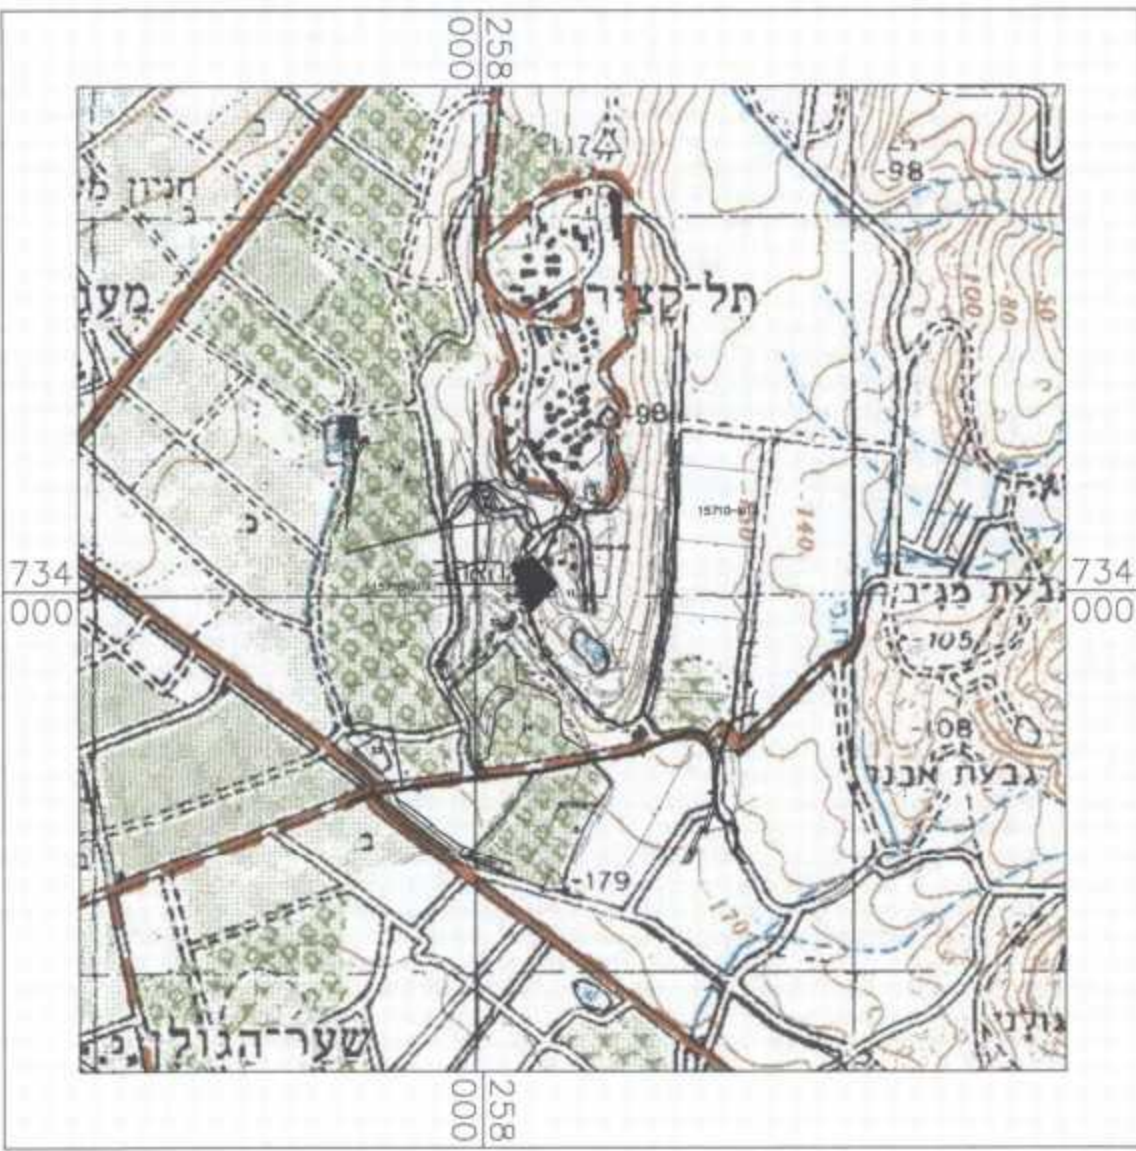

חרשם סביבה
קנין 1:20,000

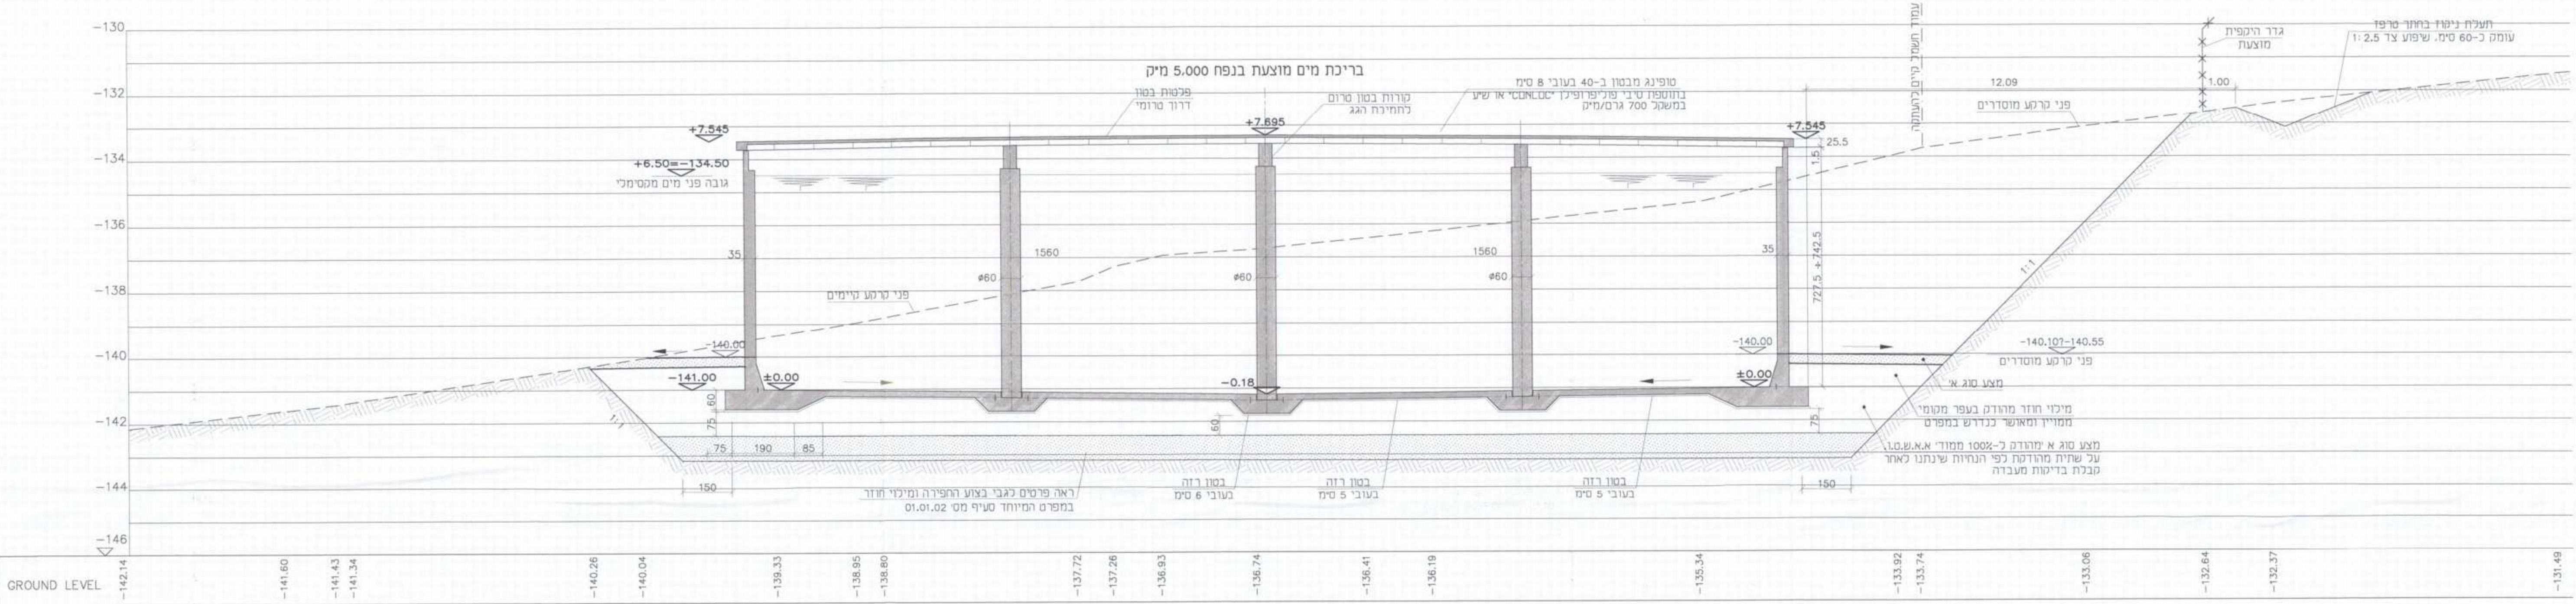

חתך 1-1
קנין 1:100

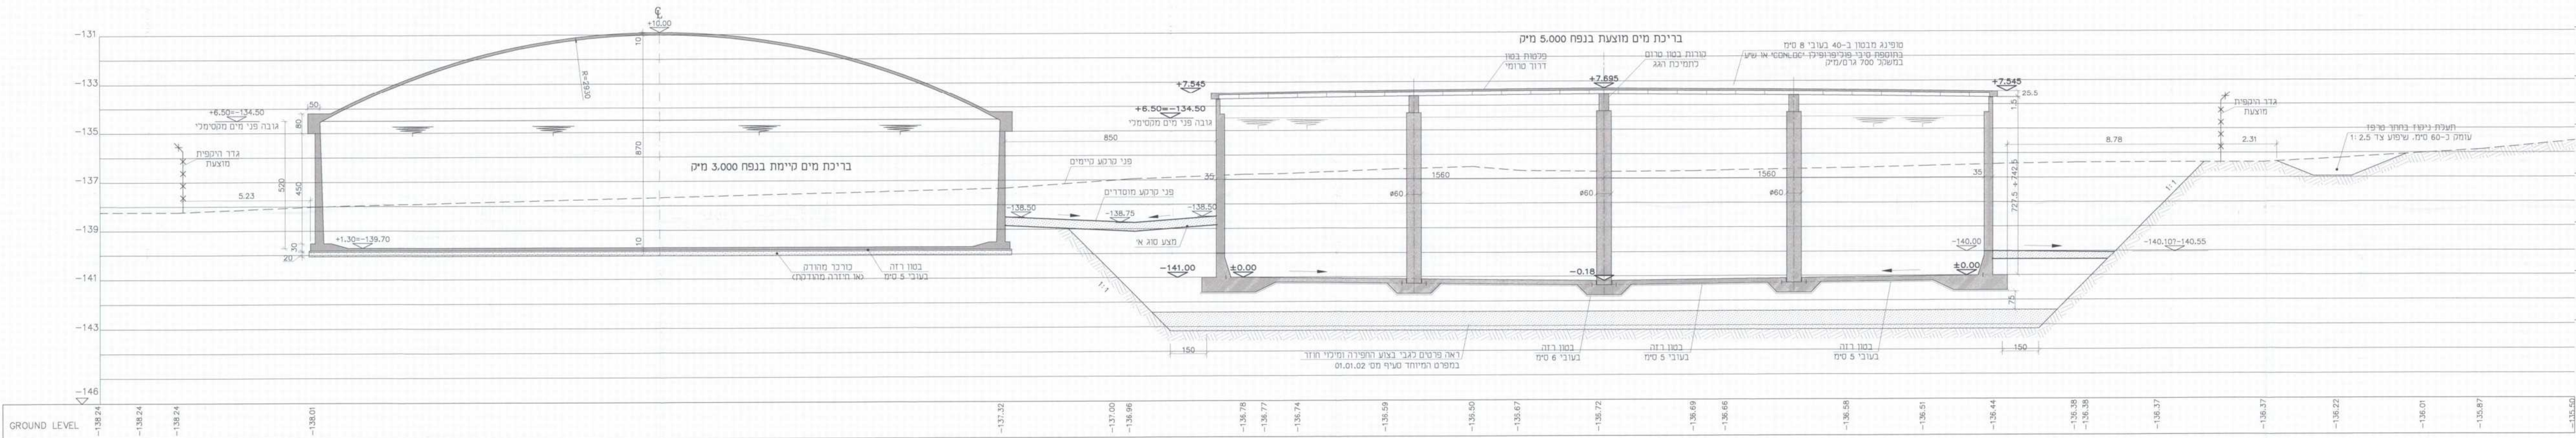

חתך 2-2
קנין 1:100