

משרד הפנים  
מחוז הצפון ועדת מתכנתים  
11-05-2014  
כ"ה ק"ב  
11:41 מ"ש

# תוכנית בינוי

נספח בינוי לתכנית מפורטת מס' ג/20048

מרחב תכנון מקומי : יקנעם עילית  
קביעת הוראות וזכויות בניה בית עלמין - יקנעם עילית

מקום :- יקנעם

גוש :- 11098 , חלקי חלקות:- 1, 30, 79

היזום :-

מועצה מקומית יקנעם  
מיקוד 20692  
מלפיון: 04-9596000

עורך הבקשה :- שזאדה נזמי  
17902 עין מאהל סל: 04-6569210 פקס: 04-6467278 אדריכל מתכנן ערים

בעל הקרקע :- מ.מ.י ופרטיים  
נצרת עילית  
רח' חרמון 2  
מלפיון: 04-6558211 פקס: 04-6560521



שטח המגרש :- 1.695 ד'

משרד הפנים מחוז צפון  
חוק התכנון והבניה תשכ"ה-90  
אישור תכנית מס' 9008  
חוקת המפורזת לתכנון ובניה החליטה  
ביום 12.3.14 לאשר את התכנית  
מ"מ  
מנהל מינהל התכנון אוריאלן-ידי הרחבה המחוזית

הודעה על אישור תכנית מס' 9008  
פורסמה בלוקט הפרסומים מס' 689  
מיום 12/3/14

מהדורה : 4

תאריך :- 13-02-2013

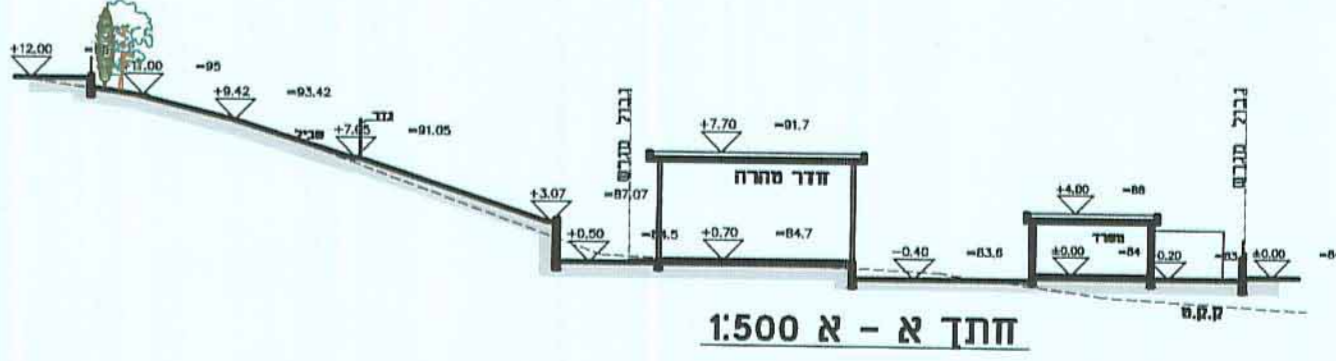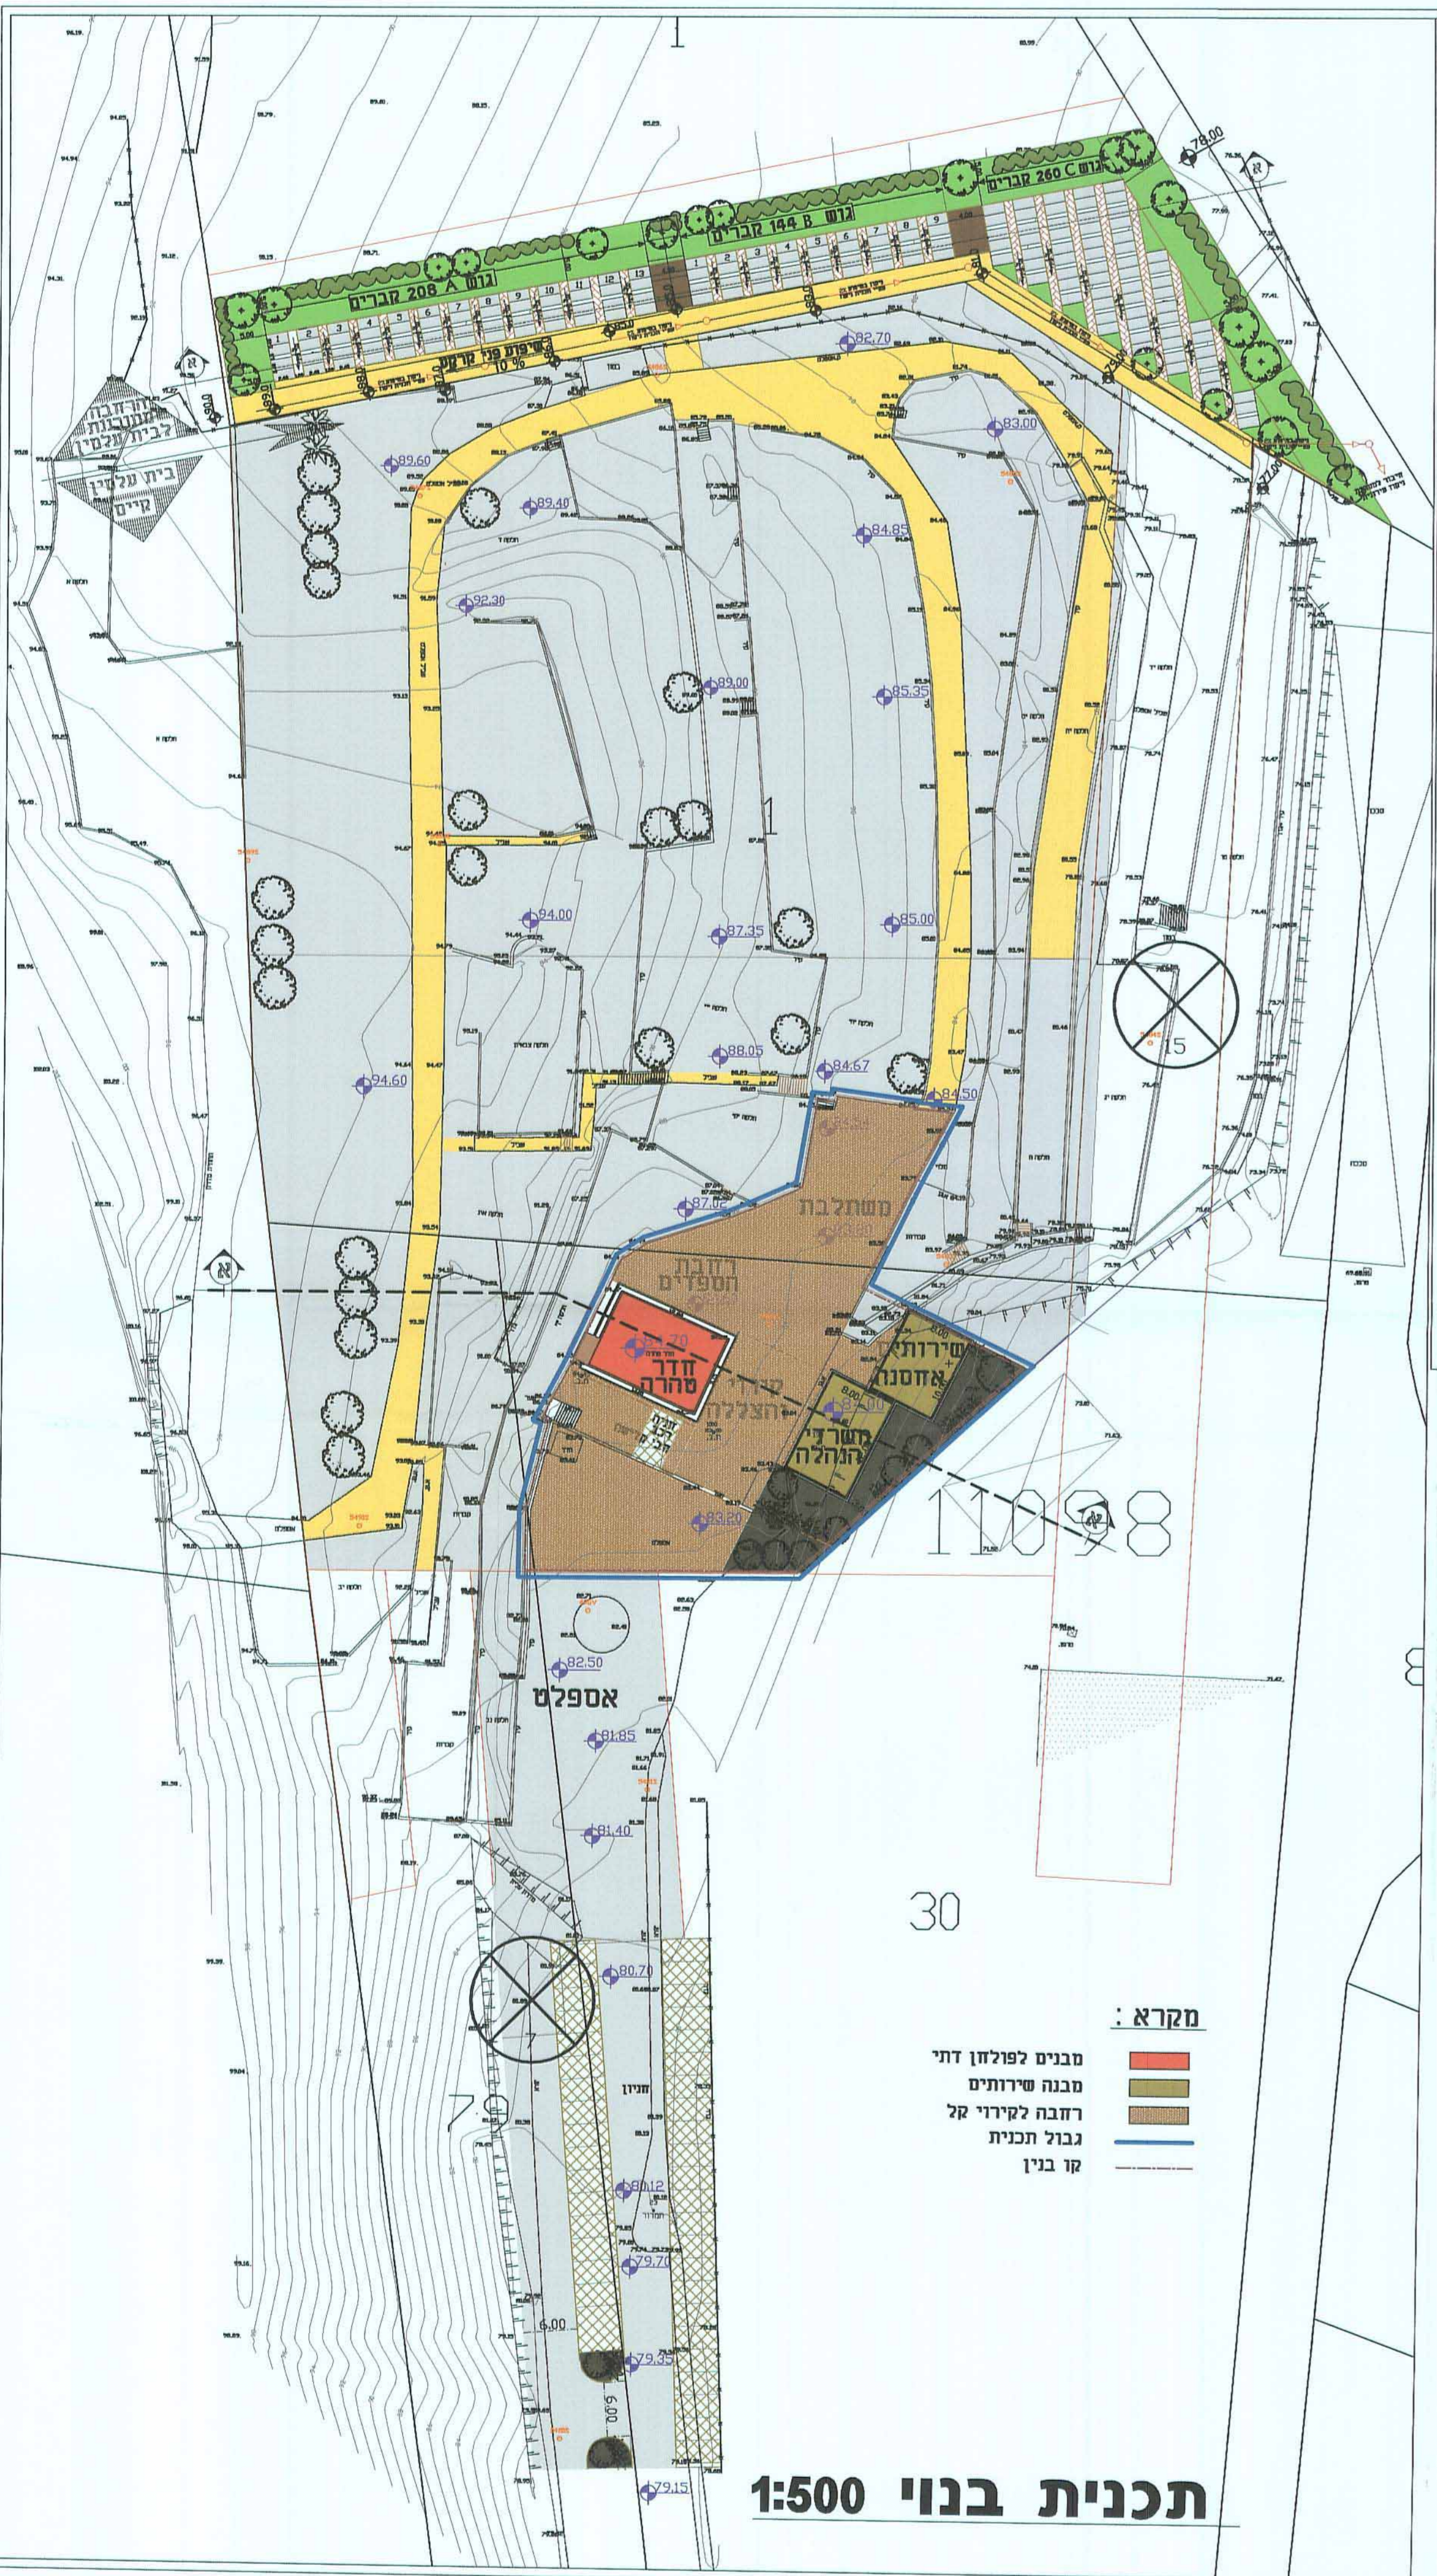

תכנית בניו 1:500