

**תכנית מס' ג/20049**

הסדרת ייעודי קרקע והגדרת זכויות והוראות בניה (רה-תכנון) בשכונת חיילים משוחררים בחורפיש

**ניספח תנועה**

**תכנית מפורטת**

אישור וחלוקה	סמכות ראשית	סוג התכנית
ללא אישור וחלוקה	ועדה מחוזית	תכנית מפורטת ניתן לדו"צ או דוחרים או רישומים

מחזור: מרחב תכנון מקומי  
 מעלה ופנלי, מחזורי חורפיש  
 שמוח התכנית: 53.762 דונם  
 קנה מידה: 1 : 500

משרד הנדסה  
משרד הנדסה  
משרד הנדסה

דוח על אישור תכנית מס' 20049/ג  
 משרד הנדסה

**גושים וחלקות בתכנית:**

גוש	סוג הגוש	חלקות בשטח	חלקי חלוקה
19475	מוסדר	-	6-7, 145
19633	מוסדר	-	1-2, 10, 12-15, 20
19634	מוסדר	-	6, 9-11

תאריך עדכון: 28/8/2013

**חותמות מוסד התכנון:**


שלב: מיילד תנאים למתן תוקף  
 מחדורה: 1 : תאריך: 28/8/2013

**שמות וחתימות:**

<b>מניח התכנית</b>	ת.ד. 2 חורפיש 2595 04-9974559 04-9970003
<b>מניח התכנית</b>	הרשות המוסמכת לחיוב תעלה נפחית רוב האורכים 1 ת.ד. 494 חורפיש 2022 04-9970281 04-9970030
<b>יוס בופשל</b>	הרשות המוסמכת לחיוב תעלה נפחית רוב האורכים 1 ת.ד. 494 חורפיש 2022 04-9970281 04-9970030
<b>בנלי עניין בקרקע</b>	מנהל מרחבי ישראל ת.ד. 580 נצרת עזית חורפיש 6570 04-8580521 04-8582821
<b>שדר התכנית</b>	צד צפוני 101 רוב שטח 101 22852 חורפיש 101 077-9402107 080-862921
<b>מודד</b>	עו"ש אבנר אורן ח.ד. 2527 נצרת עזית חורפיש 101 04-8485395 04-8485782
<b>מתכנן תנועה</b>	רשות הנדסאית ח.ד. חורפיש 2595 ת.ד. 93 חורפיש 2595 04-9974559 04-9974559

**קטע דרך 102**


מקומות חניה לפי תקן פרטי	שטח מ"ר	ייעוד
5 מקומות להעמדת והורדת ירכים	300	מבנה ציבור גן ירכים תא שטח 250
18	60 דירה	חנית אורחים מגורים
---	---	מבנה ציבור תא שטח 200
---	---	מבנה ציבור תא שטח 200
5	36	סה"כ
41	---	---

סה"כ חניות מתוכננות: 41

**קטע דרך 101**

מקומות חניה לפי תקן פרטי	שטח מ"ר	ייעוד
18	58 דירה	חנית אורחים מגורים
18	---	סה"כ

סה"כ חניות מתוכננות: 98

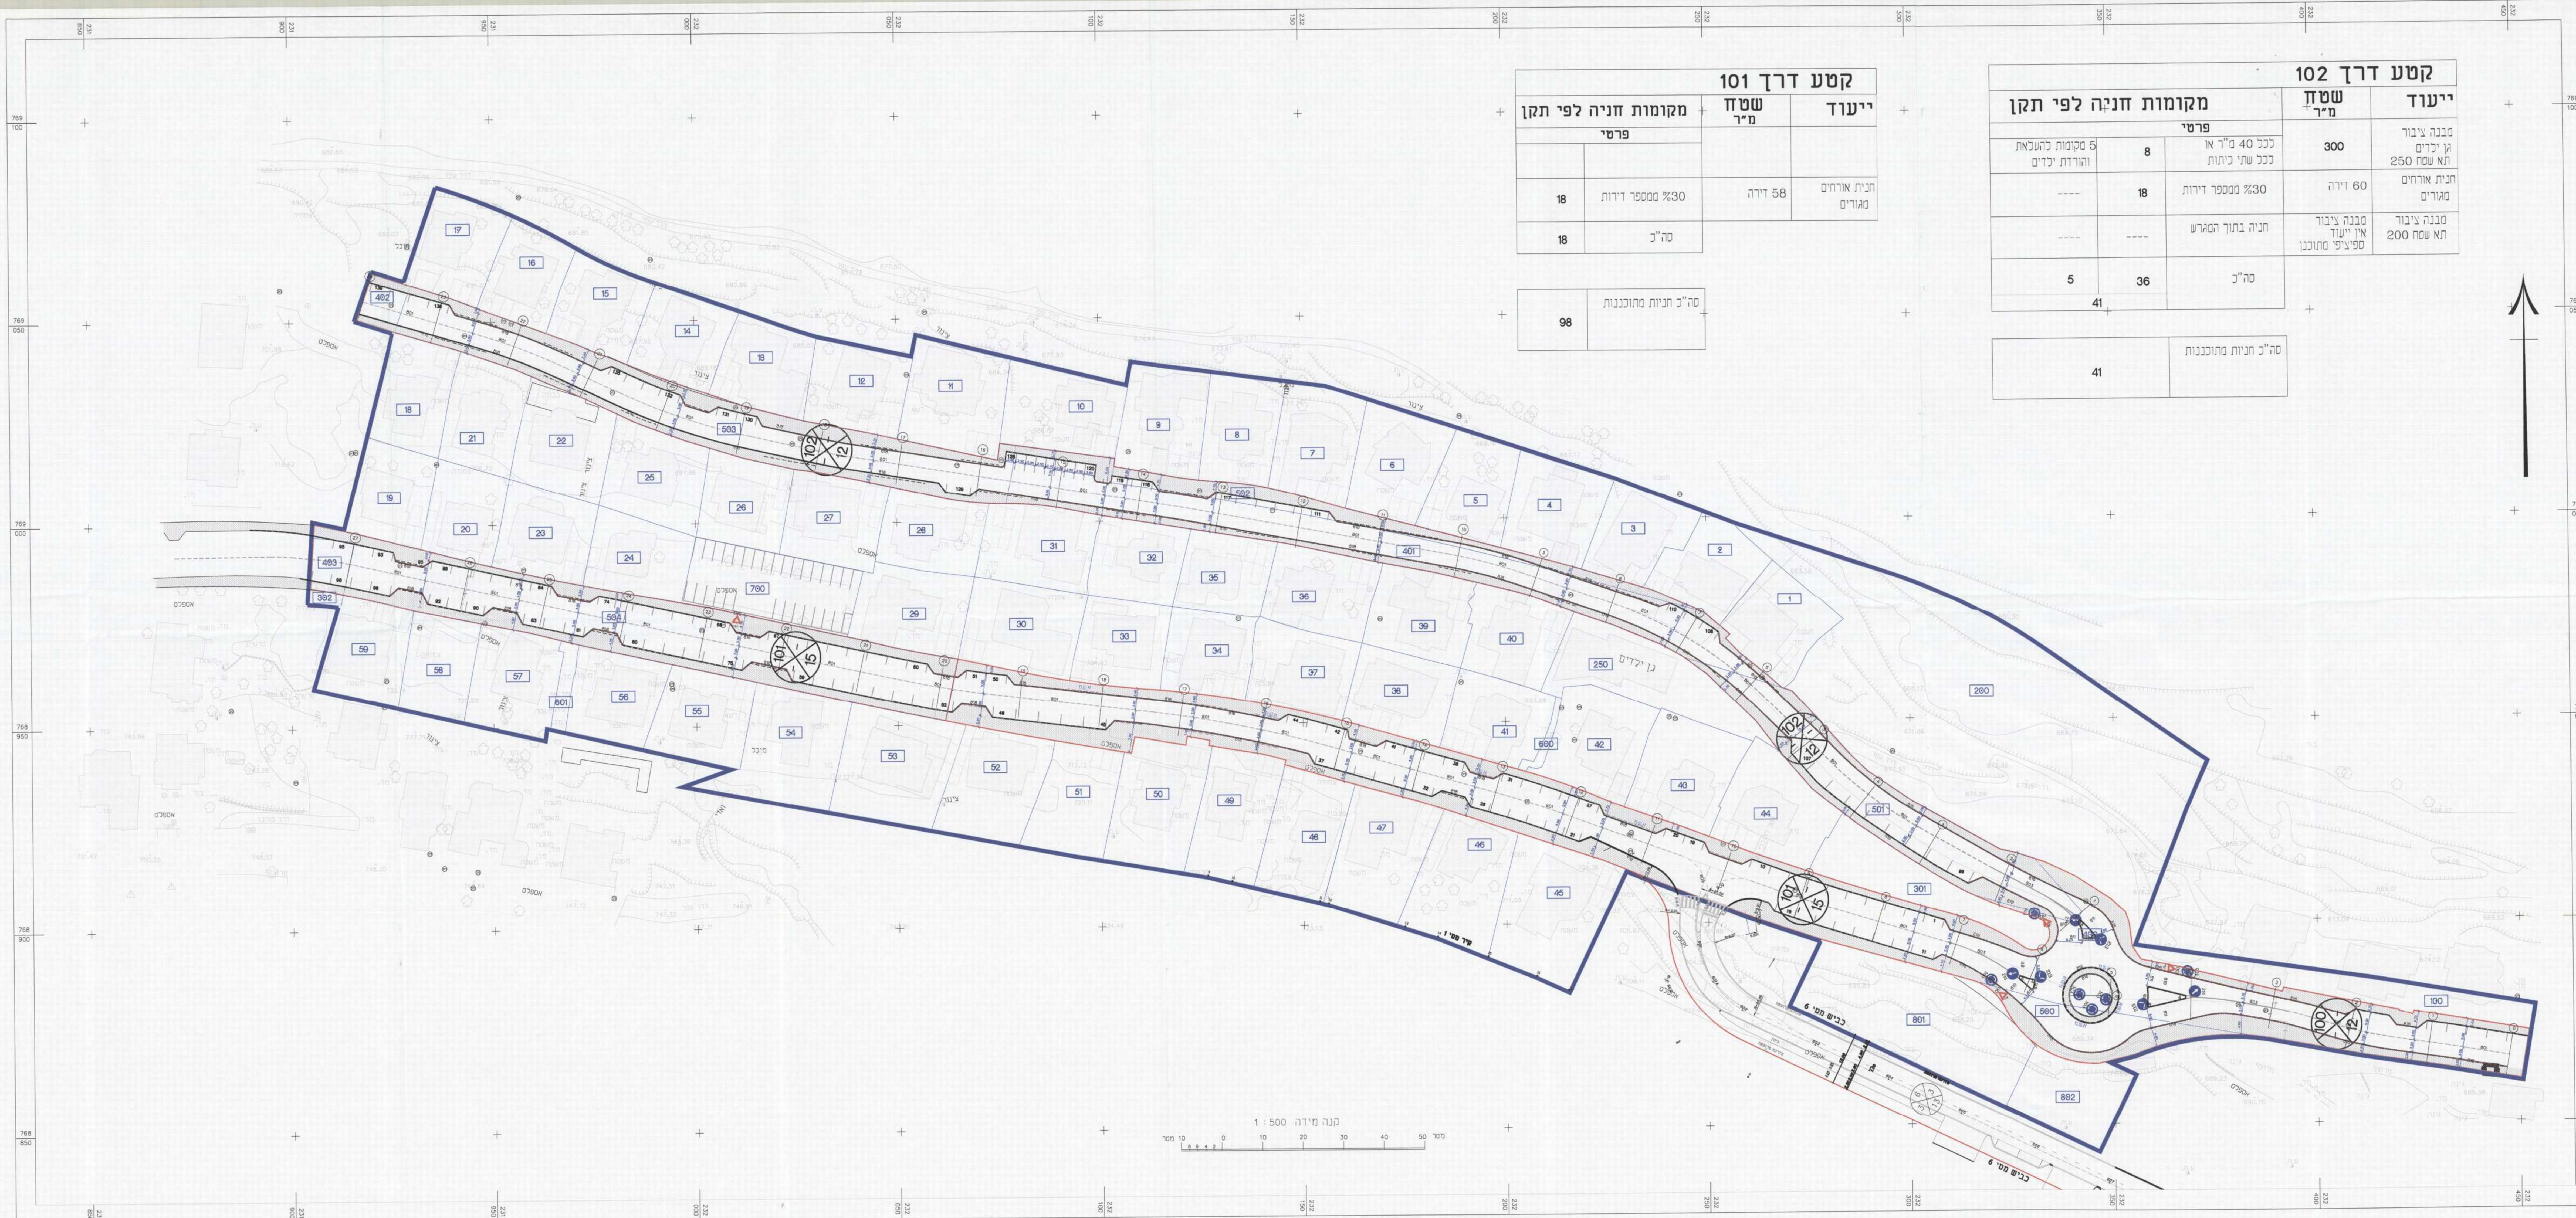

קנה מידה 1 : 500  
 0 10 20 30 40 50 מטר