


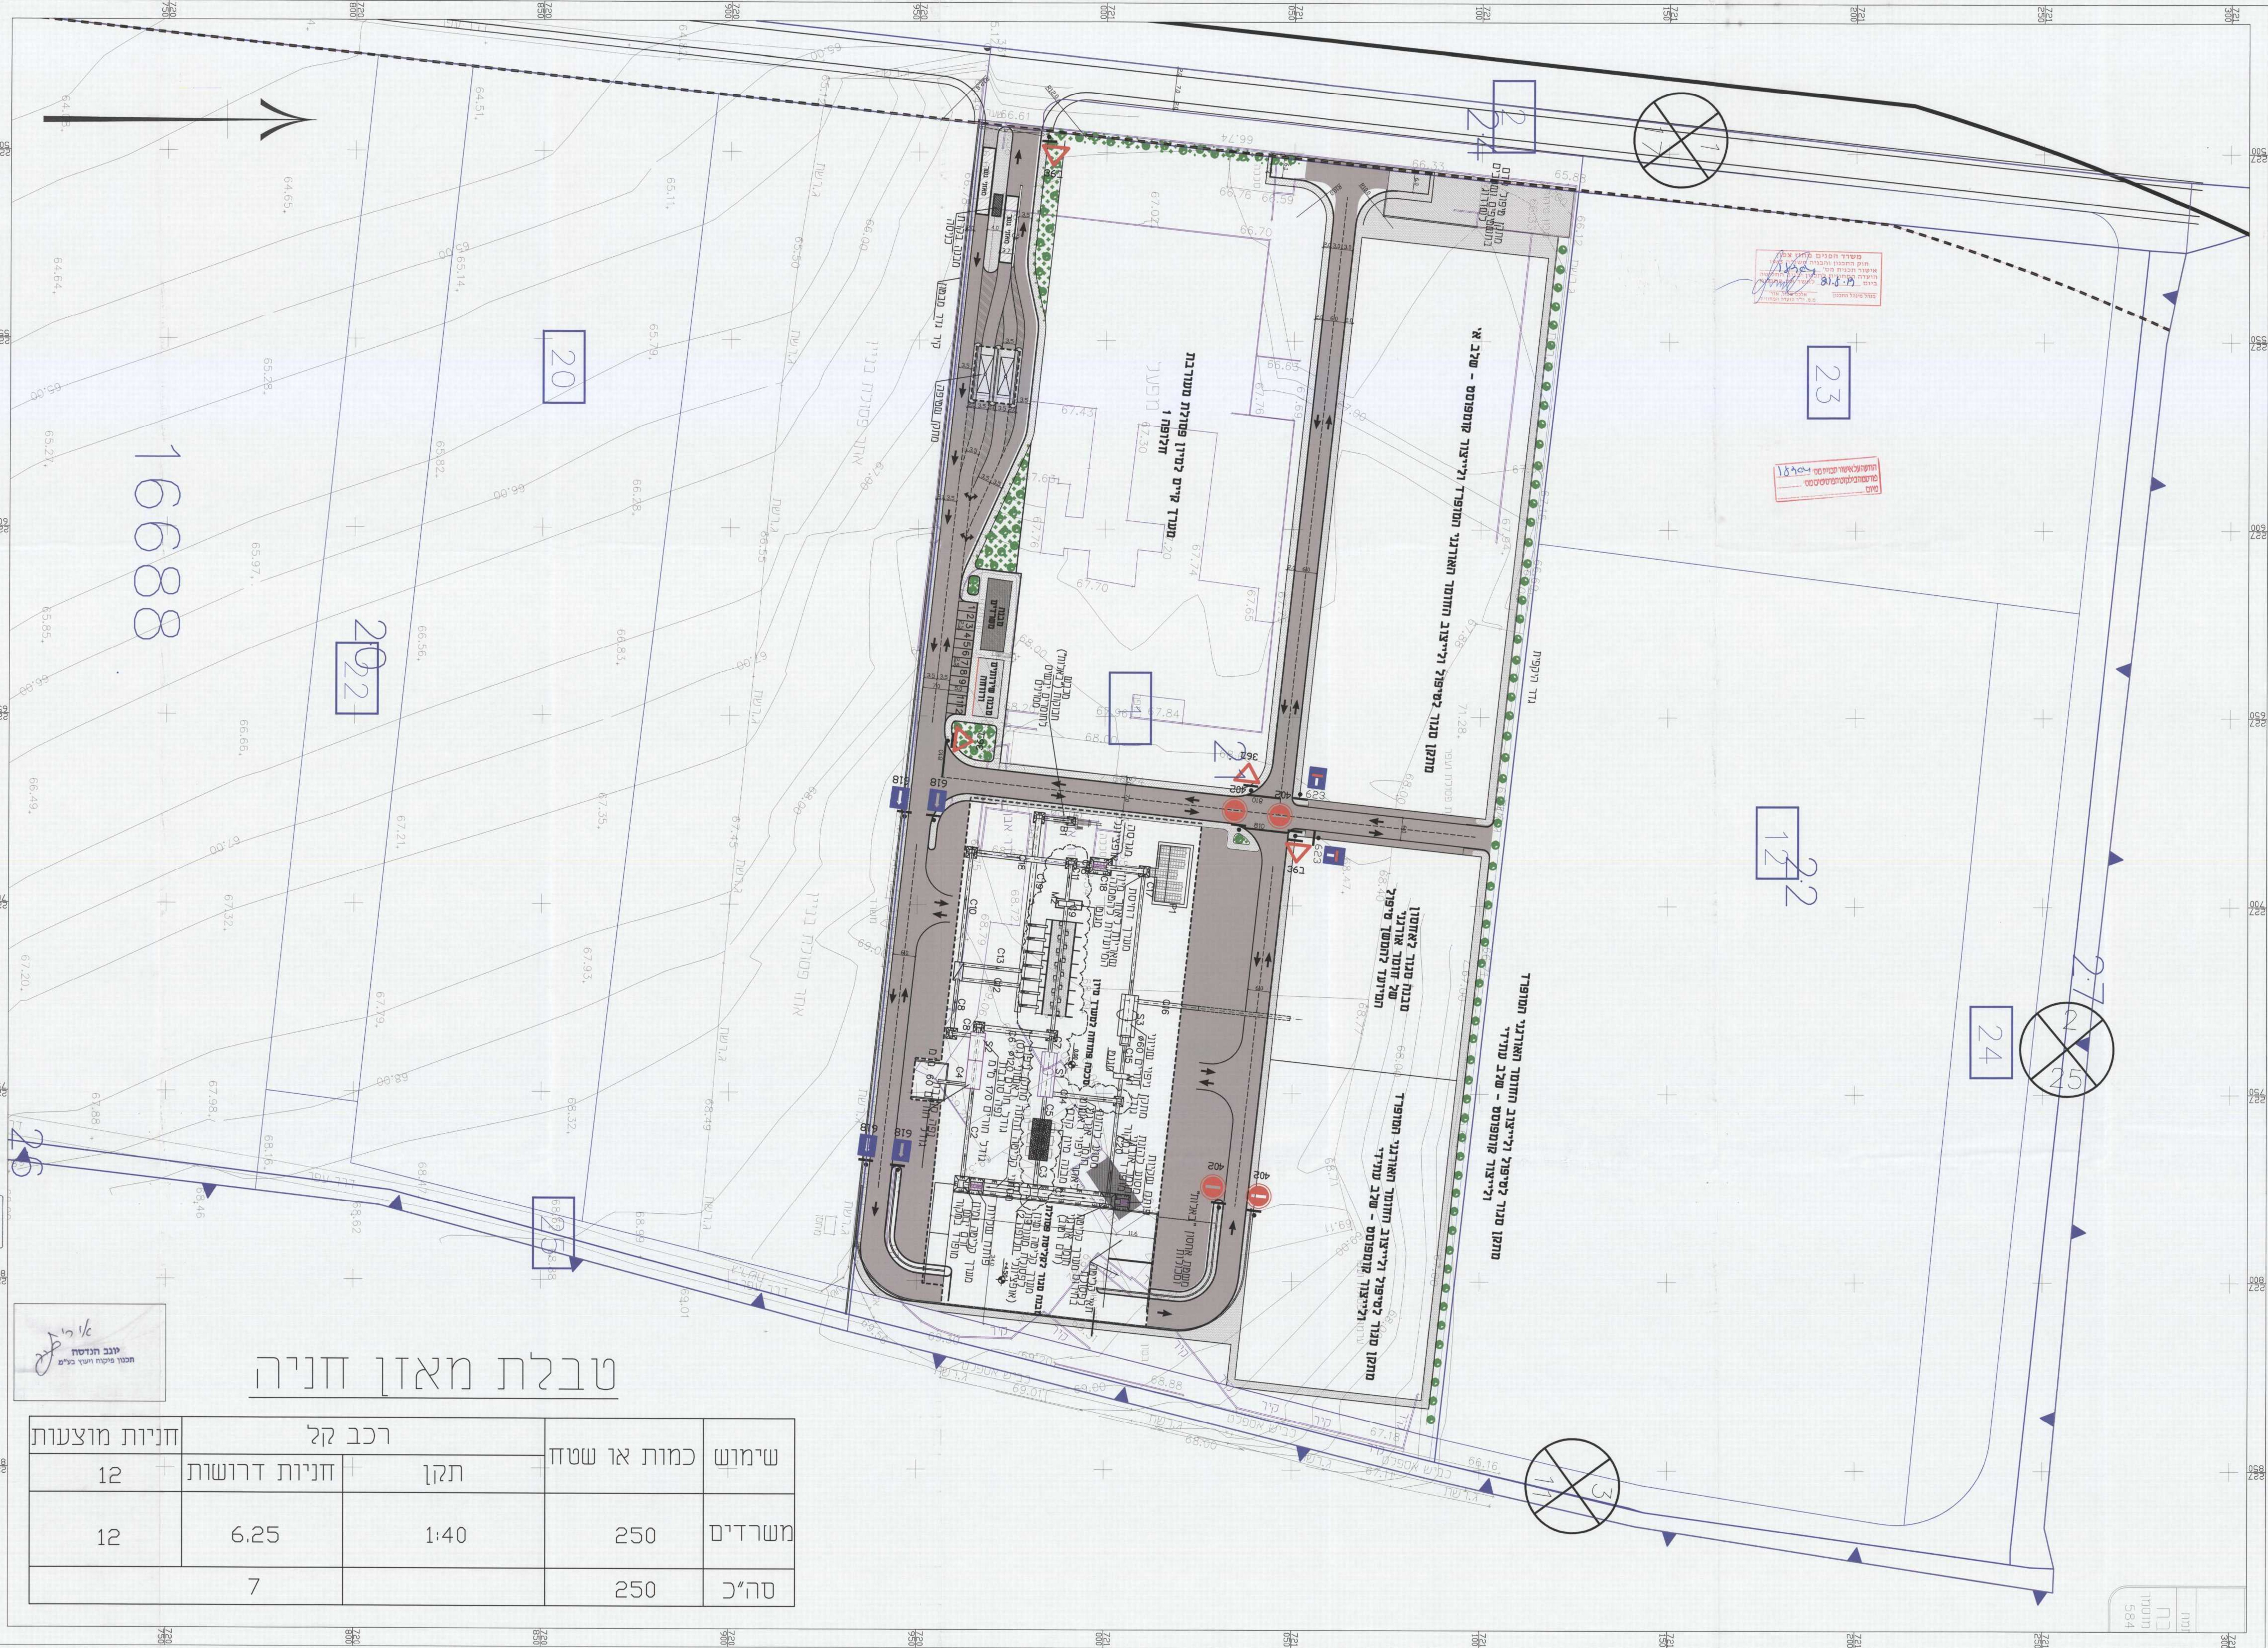

מס' התוכנית : ג/18304

מקרא

מסיילת ברזל
קיימת מאושרת

קו בנין מציר

יצועה לתכנון

עיריית עפולה

מתחם אמניר בעפולה

שם התוכנית:

נספח תנועה

חֶסֶד' הַתּוֹבוֹנִית :

698/1

תאריך:

07/07/2011

שרטוט	תוכן :
ושינוי	נוי ושינוי

	
--	--

עיון התיחסות אישור מכרז ביצוע

צוֹנֵג

הנדסה **תכנון פיקוח וייעוץ**

08-9188789 : 079 08-9188788 : 1970 17908 רעות 1675 .ד.ג.
E-mail: irit@yogeveng.co.il