


מחוז: הצפון
 נפה: עכו
 מחוז: הצפון
 מקום: תרשיחא
 גוש: 18401
 חלקה: 19

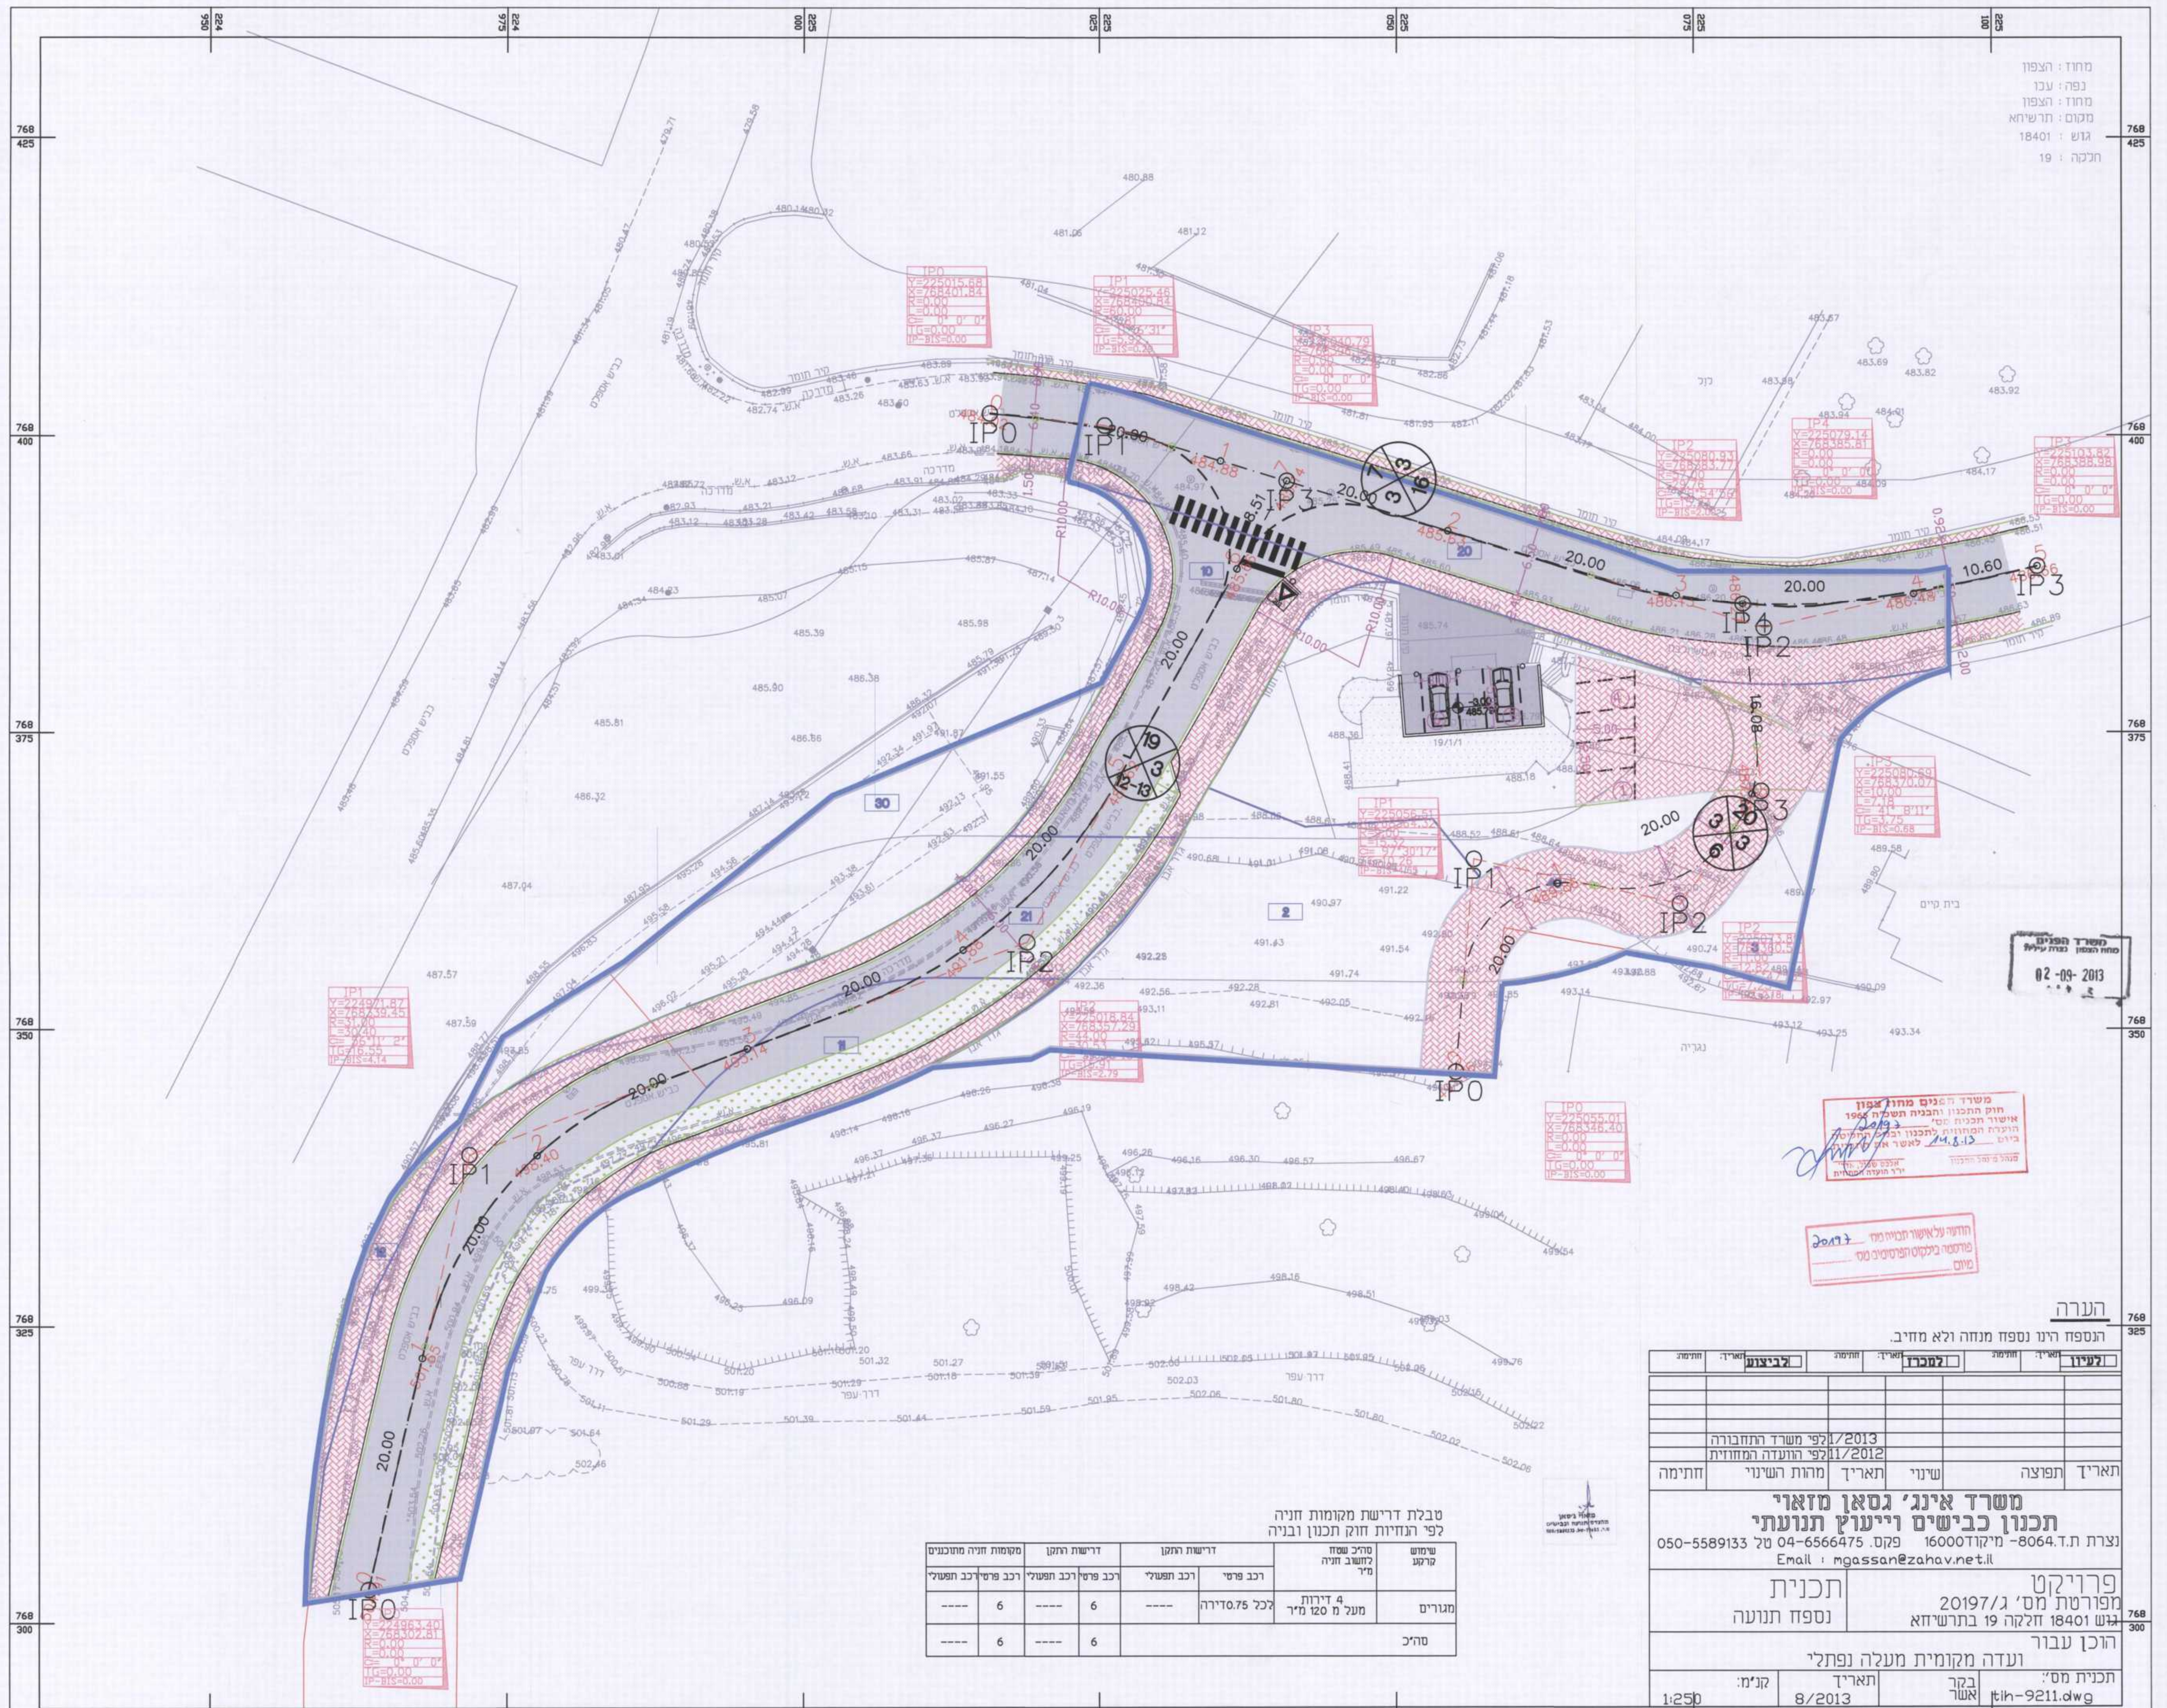

משרד הפנים
 מחוז תל אביב
 02-09-2013

משרד הפנים
 מחוז תל אביב
 תאריך: 24.8.13
 שם: [Handwritten Name]
 מס' תע"מ: [Handwritten Number]

חזרה על אשור תכנית מס' 2017
 פרטים בלקוח הפרטיים מס' מיום

טבלת דרישת מקומות חניה לפי הנחיות חוק תכנון ובניה

מקומות חניה מתוכננים	מקומות חניה חפשיים	דרישת התקן	דרישת התקן	סוג חניה	שימוש קרקע
6	6	רכב חפשי	רכב חפשי	לכל סוג	מגורים
6	6	רכב חפשי	רכב חפשי	לכל סוג	מגורים
6	6	רכב חפשי	רכב חפשי	לכל סוג	מגורים

הערה

הנספח הינו נספח מנחה ולא מחייב.

חתימת	חתימת	חתימת	חתימת
לביצוע	למכר	שינוי	תפוצה
תאריך: 2013/07/11 תאריך: 2012/11/11 תאריך: תפוצה תאריך: שינוי			
משרד אינג' גסאן מזאוי תכנון כבישים ויינוע תנועת נצרת ת.ד. 8064 - מיקוד 160000 פקס. 04-6566475 טל 050-5589133 Email: mgassan@zahav.net.il			
תכנית נספח תנועה		פרויקט מס' 2017/ג מפורטת מס' 18401 חלקה 19 בתרשיחא הוכן עבור ועדה מקומית מעלה נפתלי	
תאריך:	תאריך:	תאריך:	תאריך:
8/2013	קני"מ:	1:250	tlh-9211.dwg