משרד הפנים
מחוז הצפון ועדה מחוזית
01-12-2013
נתקבל
עצרת עילית

תכנית מפורטת מספר : ג\ 20686

אשחר - הרחבה דרומית
נספח עצים בוגרים

סוג התכנית	איחוד וחלוקה	סמכות ראשית	היתרים או הרשאות
תכנית מפורטת	ללא איחוד וחלוקה	ועדה מחוזית	תכנית שמכוחה ניתן להוציא היתרים או הרשאות

מחוז : צפון
מרחב תכנון מקומי : משגב
רשות מקומית : מועצה אזורית משגב
ישוב : אשחר

שטח התכנית : 751.096 דונם
קנה מידה: 1:1000

גושים וחלקות בתכנית:

גוש	סוג הגוש	חלקות בשלמותן	חלקי חלקות
19244	מוסדר	25, 32	21, 31, 34
19246	מוסדר	-	16
19247	מוסדר	-	18
19273	מוסדר	-	13, 15, 17
19761	מוסדר	-	1
19759	מוסדר	6-104	-

גושים וחלקות קודמים:

-	-	-	-

מודד	שם: חץ הצפון - אלדב נטוביץ		חתימה :
	כתובת: ת.ד. 2054 טירת הכרמל 30200		
	טלפון: 04-8580355	נייד: 050-3332238	דואיל: eldav@hetz-hazafon.co.il

שלב: מילוי תנאים לתוקף **מהדורה :** 1 **תאריך :** 25.11.2013

חותמות מוסד התכנון :

חוק הליכי תכנון ובניה להאצת הבניה למגורים
(הוראת שעה), התשע"א 2011
משרד הפנים - מחוז הצפון
הוועדה לדיור לאומי החליטה ביום: 2.10.13
לאשר את התוכנית
☑ התוכנית לא נקבעה טעונה אישור השר
☐ התוכנית נקבעה טעונה אישור השר
8.12.13
תאריך
יו"ר הוועדה לדיור לאומי

הודעה על אישור תכנית מס' 20686
פורסמה בילקוט הפרסומים מס' ______
מיום ______

שמות וחתימות :

מגיש התכנית	שם: מינהל מקרקעי ישראל		חתימה :
	כתובת : ת.ד. 580 נצרת עילית 17105		
	טלפון : 04-6558211	04-6560521	דואיל: tzafontichnun@mmi.gov.il
יוזם התכנית	שם: מינהל מקרקעי ישראל		חתימה :
	כתובת : ת.ד. 580 נצרת עילית 17105		
	טלפון : 04-6558211	פקס : 04-6560521	דואיל: tzafontichnun@mmi.gov.il
בעל עניין בקרקע	שם: מינהל מקרקעי ישראל		חתימה :
	כתובת : ת.ד. 580 נצרת עילית 17105		
	טלפון : 04-6583511	פקס : 04-6560521	דואיל: tzafontichnun@mmi.gov.il
בעל עניין בקרקע	שם: מוא"ז משגב		חתימה :
	כתובת : ד.נ. משגב 20179		
	טלפון : 04-9902311	פקס : 04-9902315	דואיל:
עורך התכנית	שם: יעד אדריכלים ומתכנני ערים ונוף בע"מ אדר' רותי רוהטין		חתימה :
	כתובת : מושב יעד, ד.נ. משגב 20155		
	טלפון : 04-9902215	פקס : 04-9909990	דואיל: office@yaad-arc.co.il
עורכת נספח עצים בוגרים	שם: רותי ארני		חתימה :
	כתובת : ת.ד. 307 יובלים 20142		
	טלפון : 04-9991777	פקס : 04-9991778	דואיל: r.aranyi@gmail.com

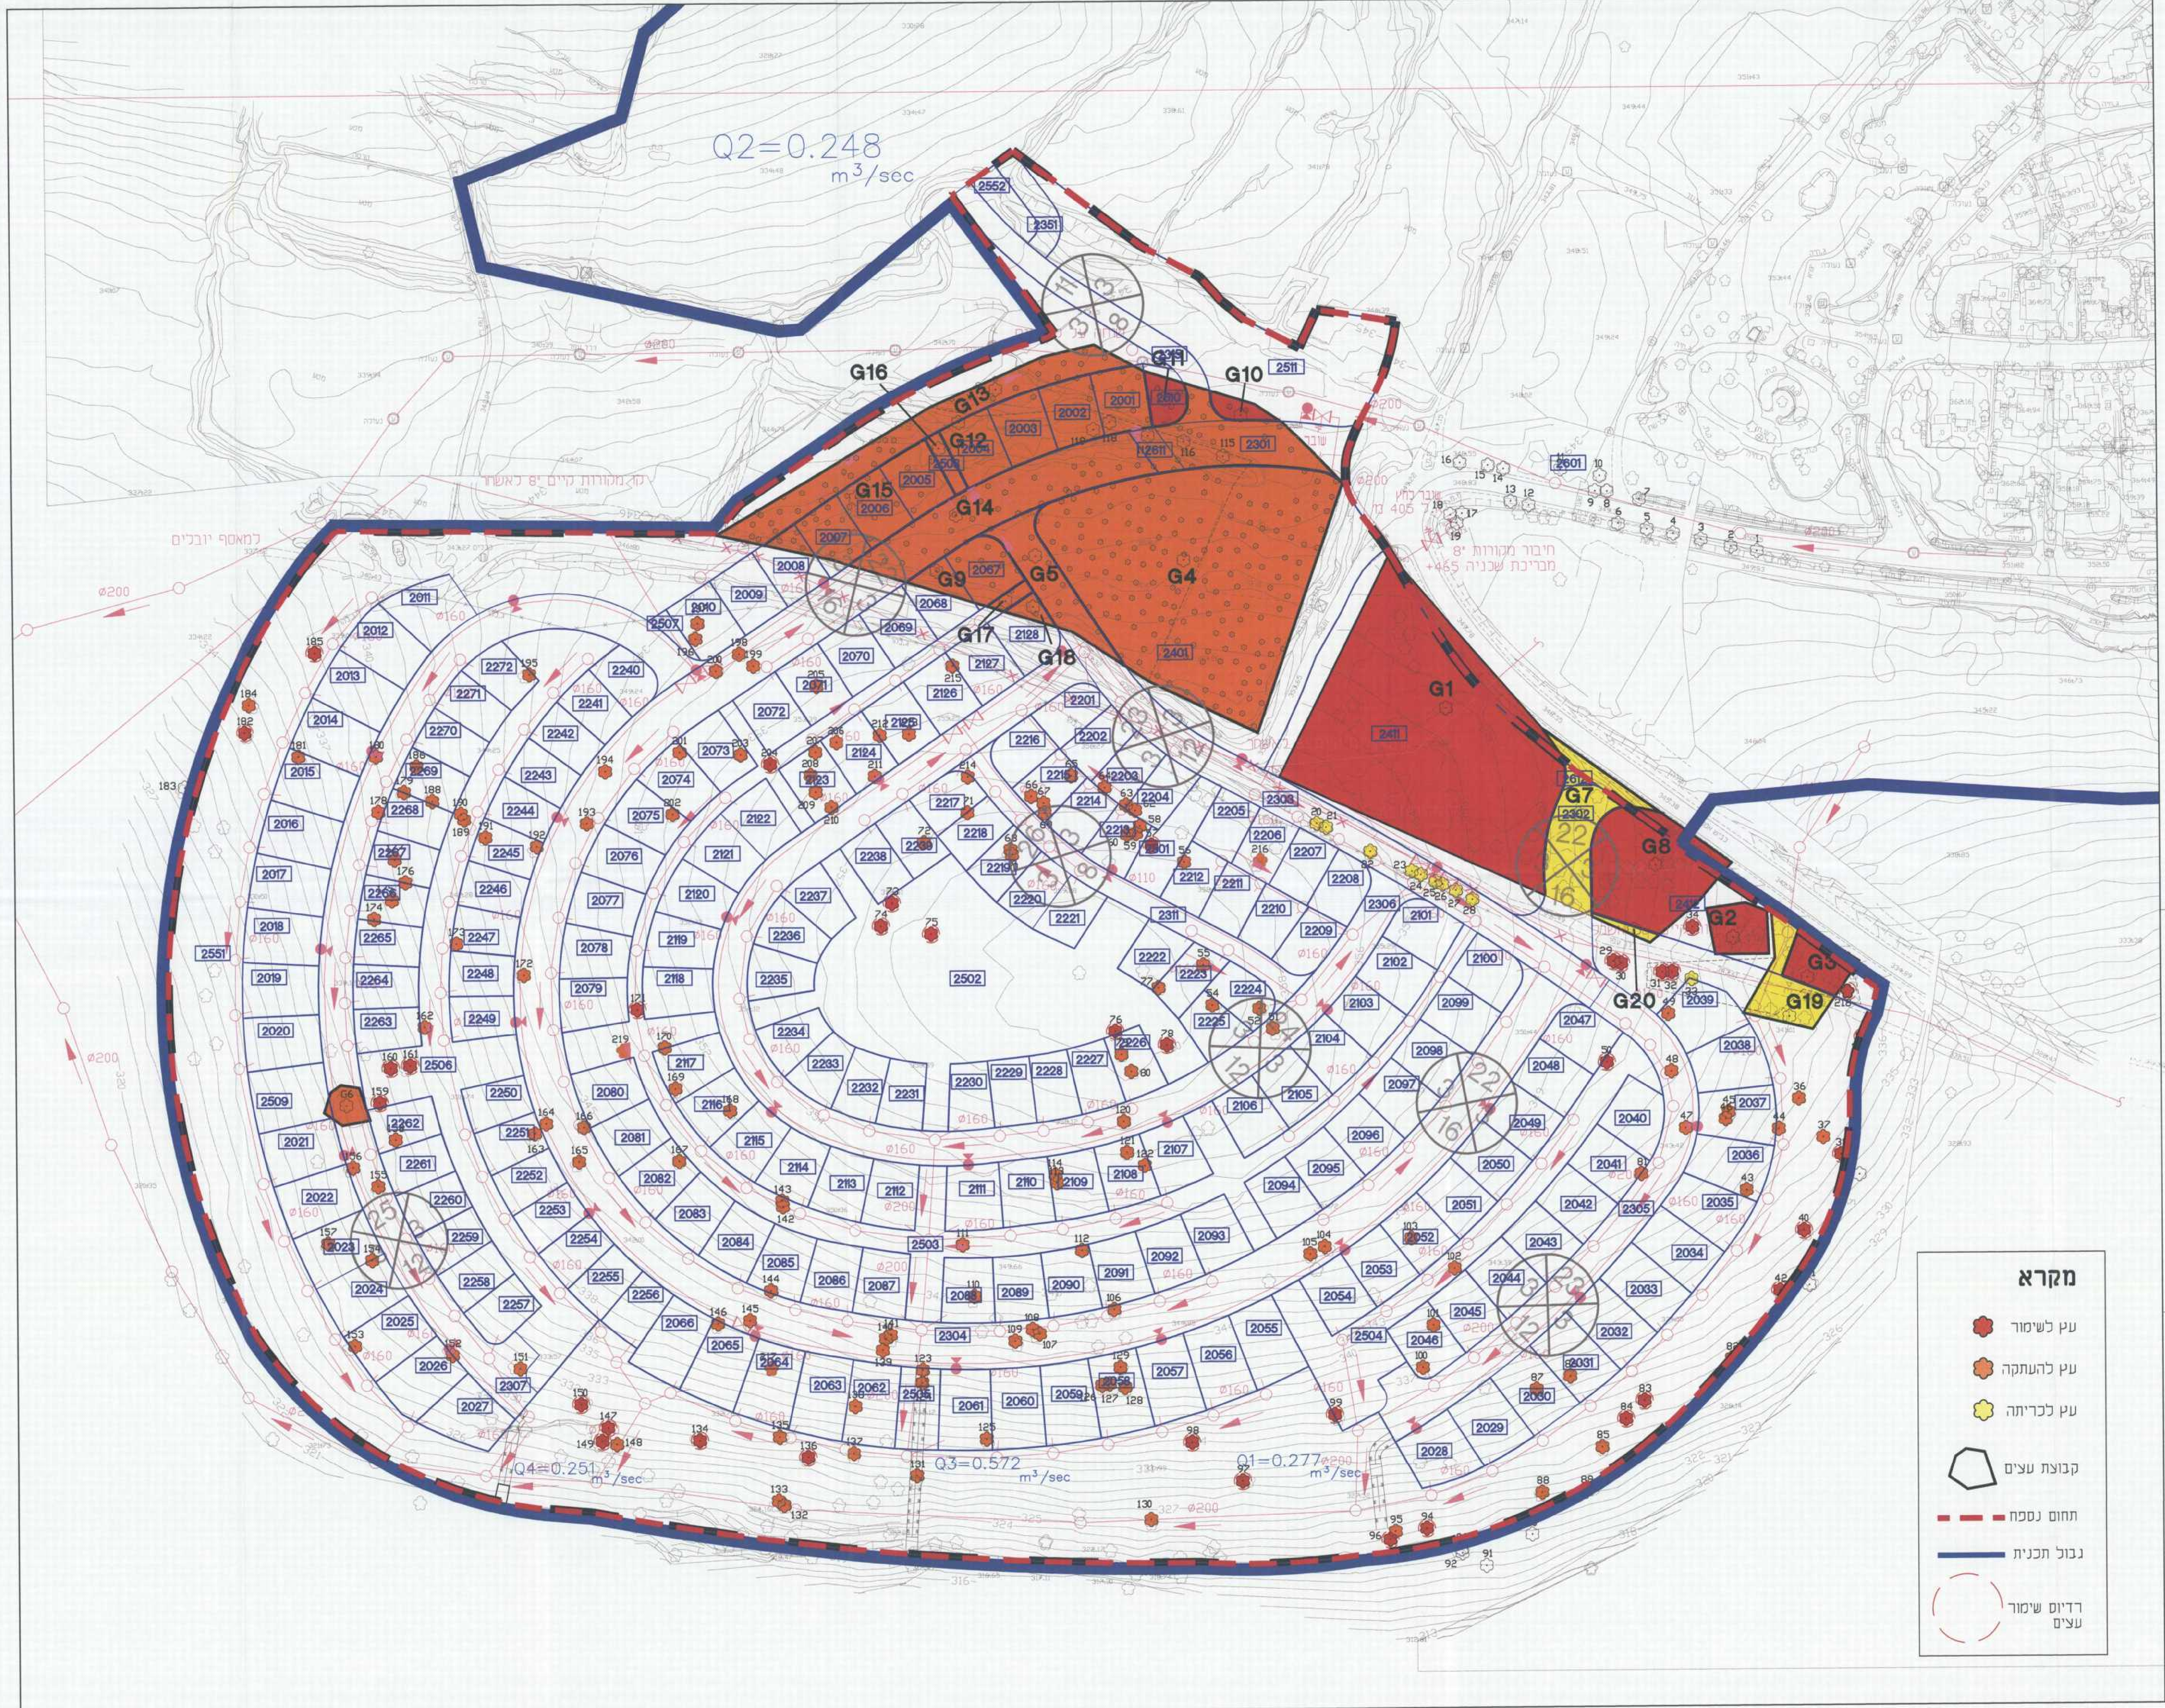

הצהרת המודד :

הריני מצהיר בזאת כי מדידת המפה הטופוגרפית/המצבית המהווה רקע לתוכנית זו, נערכה על ידי ביום: 12 בחודש מאי שנת 2012 והיא הוכנה לפי הוראות נוהל מבא"ת ובהתאם להוראות החוק ולתקנות המודדים שבתוקף.
דיוק הקו הכחול והקדסטר : מדידה גרפית/קו כחול(בלבד) ברמה אנליטית/משושה אנליטית מלאה ברמת תציר (כולל הקו הכחול).

שם המודד	מספר רשיון	חתימה	תאריך
אלדב נטוביץ	1004		

יעד אדריכלים
ומתכנני ערים ונוף בע"מ
יעד ד.נ. משגב טל. 04-9902215
מיקוד : 20155 פקס. 04-9909990
email : office@yaad-arc.co.il

מינהל מקרקעי ישראל

G:\ARCHI\6464\Drawings\TabaTA-03\Index_G20686-04.dwg 13.10.2013