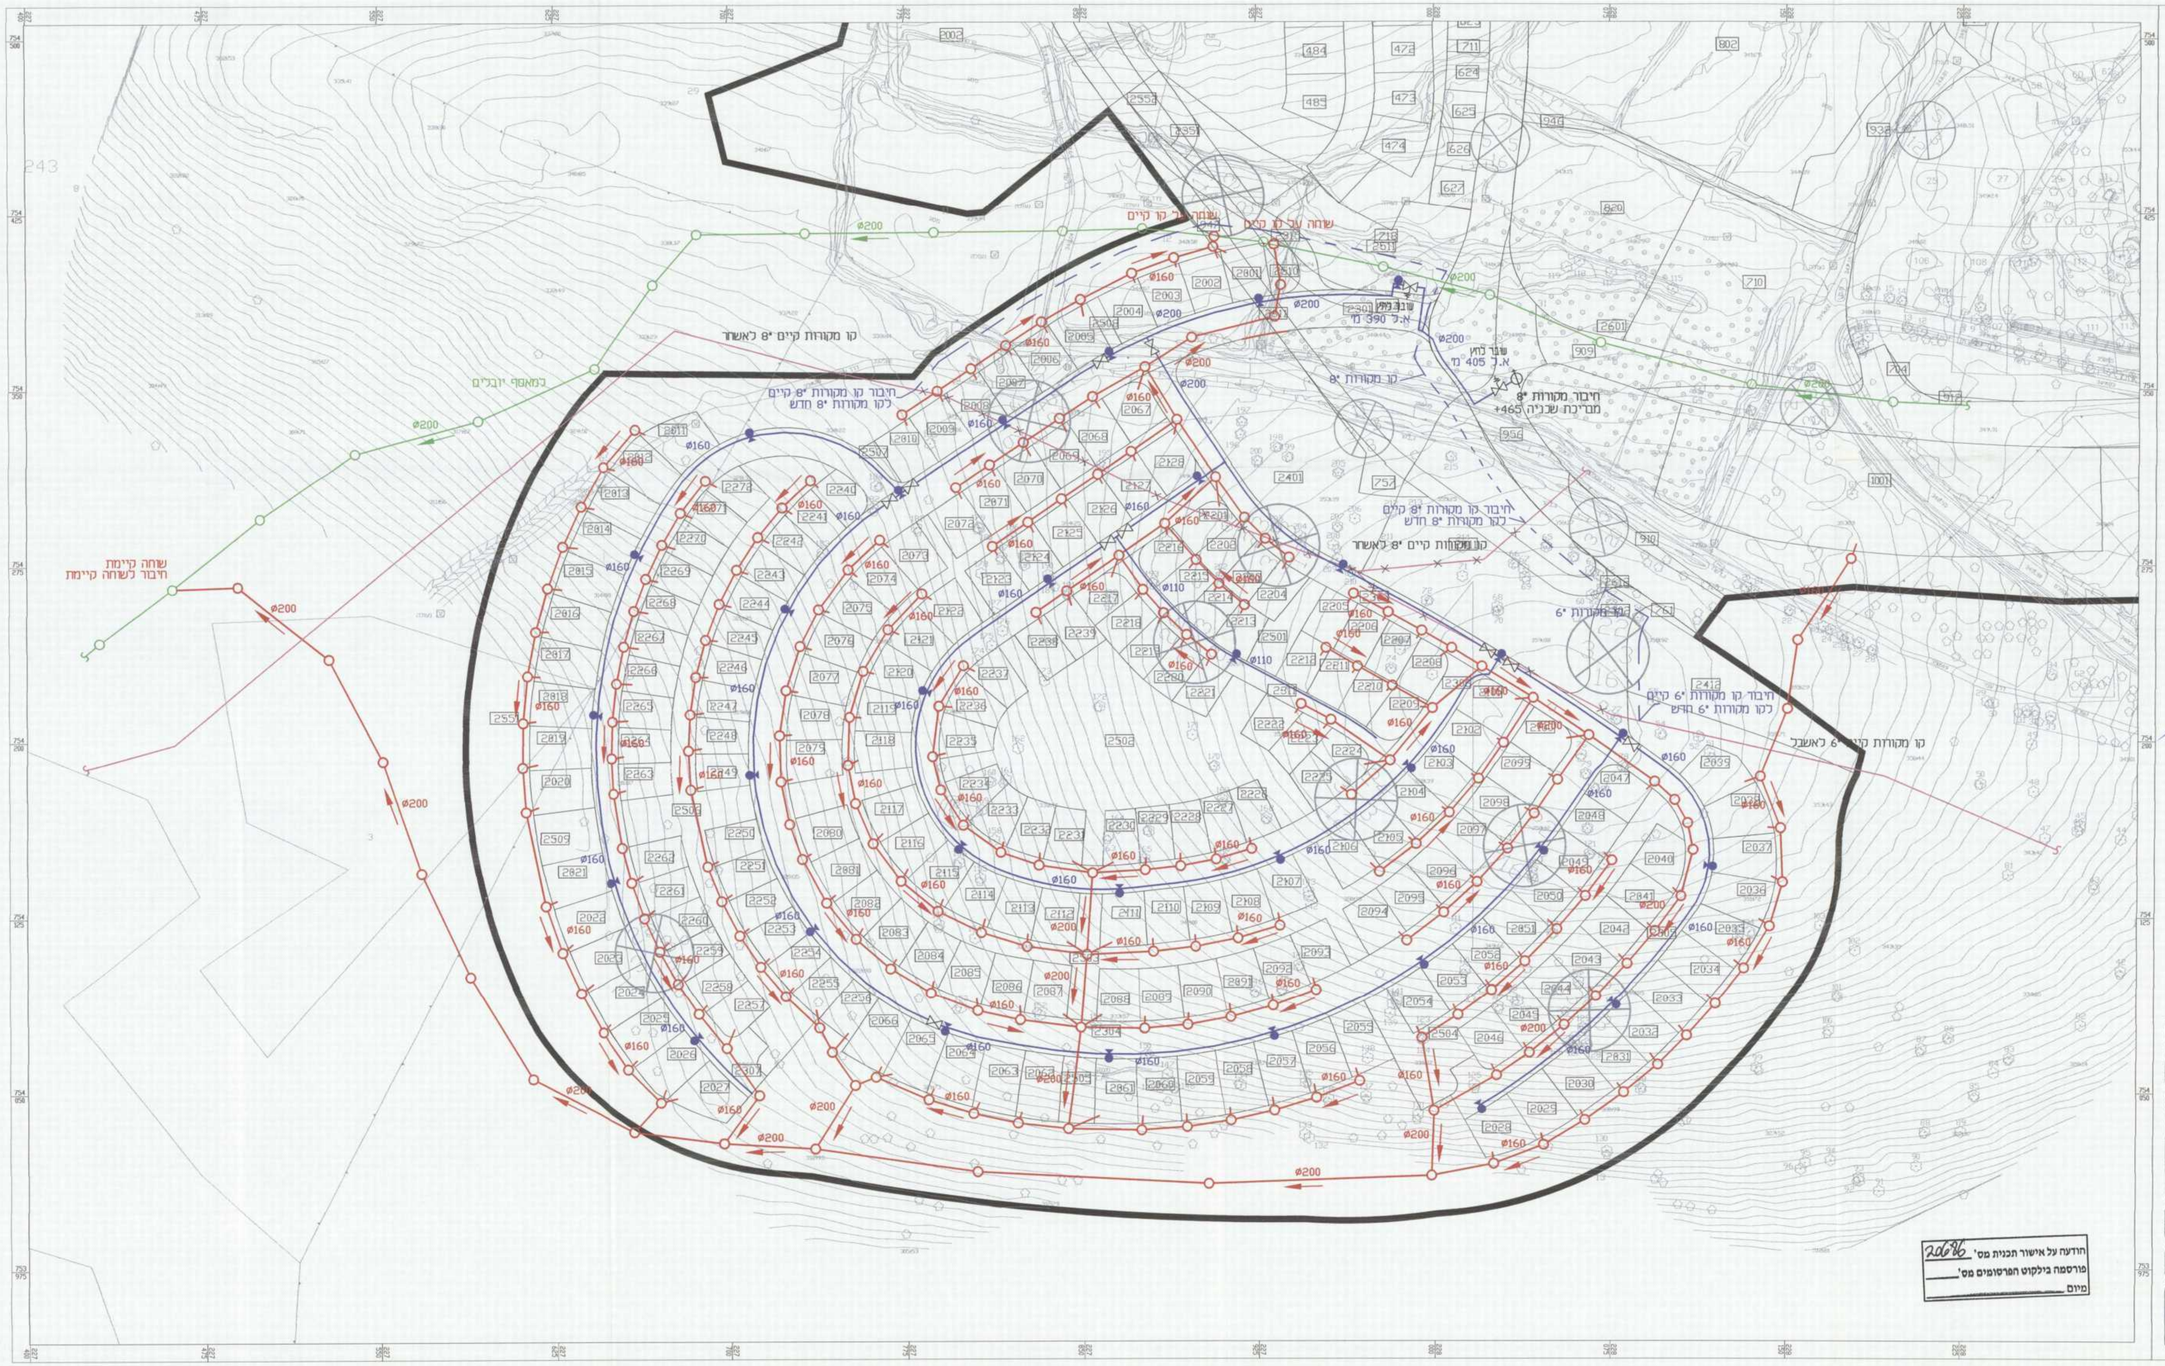

משרד הפנים
מחוז הצפון ועדת מחוזית
01 -12- 2013
נתקבל

חוק תכנון ובנייה (הוראת שעה), התשע"א 2011
משרד הפנים - מחוז הצפון
הוועדה לדיון לאומי המליצה ביום: 2.10.13
לאשר את התוכנית
☐ התוכנית לא נקבעה עונה אישור השר
☐ התוכנית נקבעה עונה אישור השר
8.12.13
תאריך — יו"ר הוועדה לדיון לאומי

הערות:
- בחתי"ח קו מים עם קו ביוב חזרה ותוודות קו המים למחות מן מים מעל קרקע קו הביוב
- ומרחק מינימלי בין קו מים לבין ביוב יהיה 100 מטרים
- כל קווי הביוב יהיו מ-PVC SN-8 לביוב קטר 160 מים אבא אם צויין אחרת
- כל קווי הביוב מחחת לקרקעות תומכים, מסלעות ומפלים יהיו מ.מ דוג 16 אבא אם צויין אחרת

מקרא:
- קו ביוב מחוכנן
- קו ביוב קיים
- קו מים מחוכנן
- א.ל 390 מ'
- א.ל 405 מ'
- קו מקורות קיים
- קו מקורות קיים כיבשל
- קו מקורות
- שבר דחיפה
- גבול תוכנית

01.10.2012	מתוקן לפי פרוטוקול ועדת מחוזית		
27.11.2012	מתוקן לפי פרוטוקול ועדת מחוזית		
06.06.13	מתוקן לפי מכתב רע"ל אגף מקורות		
06.08.13	מתוקן לפי מכתב רע"ל אגף מקורות		
תאריך	הערה / שינוי		

אב		רשם	רשם
		רשם	רשם

מרחב	אשתו"ר הרחבה דרומית
פרוייקט	מקום ומשבצת מחוזל מקרקעי ישראל
שם תכנית	הקמת מים עביבה תוכנית מס' 20686/

מספר תכנית / קבוצת בטחון			תאריך עדכון	מס' גרסה
מחוזית	כפר	מספר	27.11.2012	16258
04	—	01	מספר גליון	גרסא
			11132-1	S-SW

הסכמה אחריות לבדיקת התכנית עבר כל טעות או אי הדיוקים ענין דרושים לאחרונה בהסכמה. עבר הסכמה לבבוי את הסדרה ניא לקבוע על סדרה
התכנית הינה רכוש שבר הסכמה מים בלבד אין לשמוש בה כל אופן ללא אישור המתכנן

יעבר הקמת מים בע"מ
עבר ד.נ. מעגן מלאה 20155 - 20155 טל. 04-9996607
פקס 04-9996344 email: tny@netvision.net.il

חודעה על אישור תכנית מס' 20686
פורסמה בילקוט הפרסומים מס' _____
מיום _____