

שדות מפ"י, סקרים וצילומי אוויר
 מטריד 38 ת"א
 03-5613403.029 03-5610014.5612150

עין הנציב
 קנה מידה: 1:2500


פוטוגרמטריה: תנל
 מסי עבודה: 2672-25
 תאריך צילום: 05.2006
 תאריך עבודה: תאריך עדכון:

מקרא

הערות:

- המסלול יושקע על גובה המסלול.
- המסלול יושקע על גובה המסלול.
- המסלול יושקע על גובה המסלול.
- המסלול יושקע על גובה המסלול.

תאריך: 06.09.11
 שם: א.ו. אלקטריקל אנד קונטרוול
 מספר: 1147
 עמוד: 1

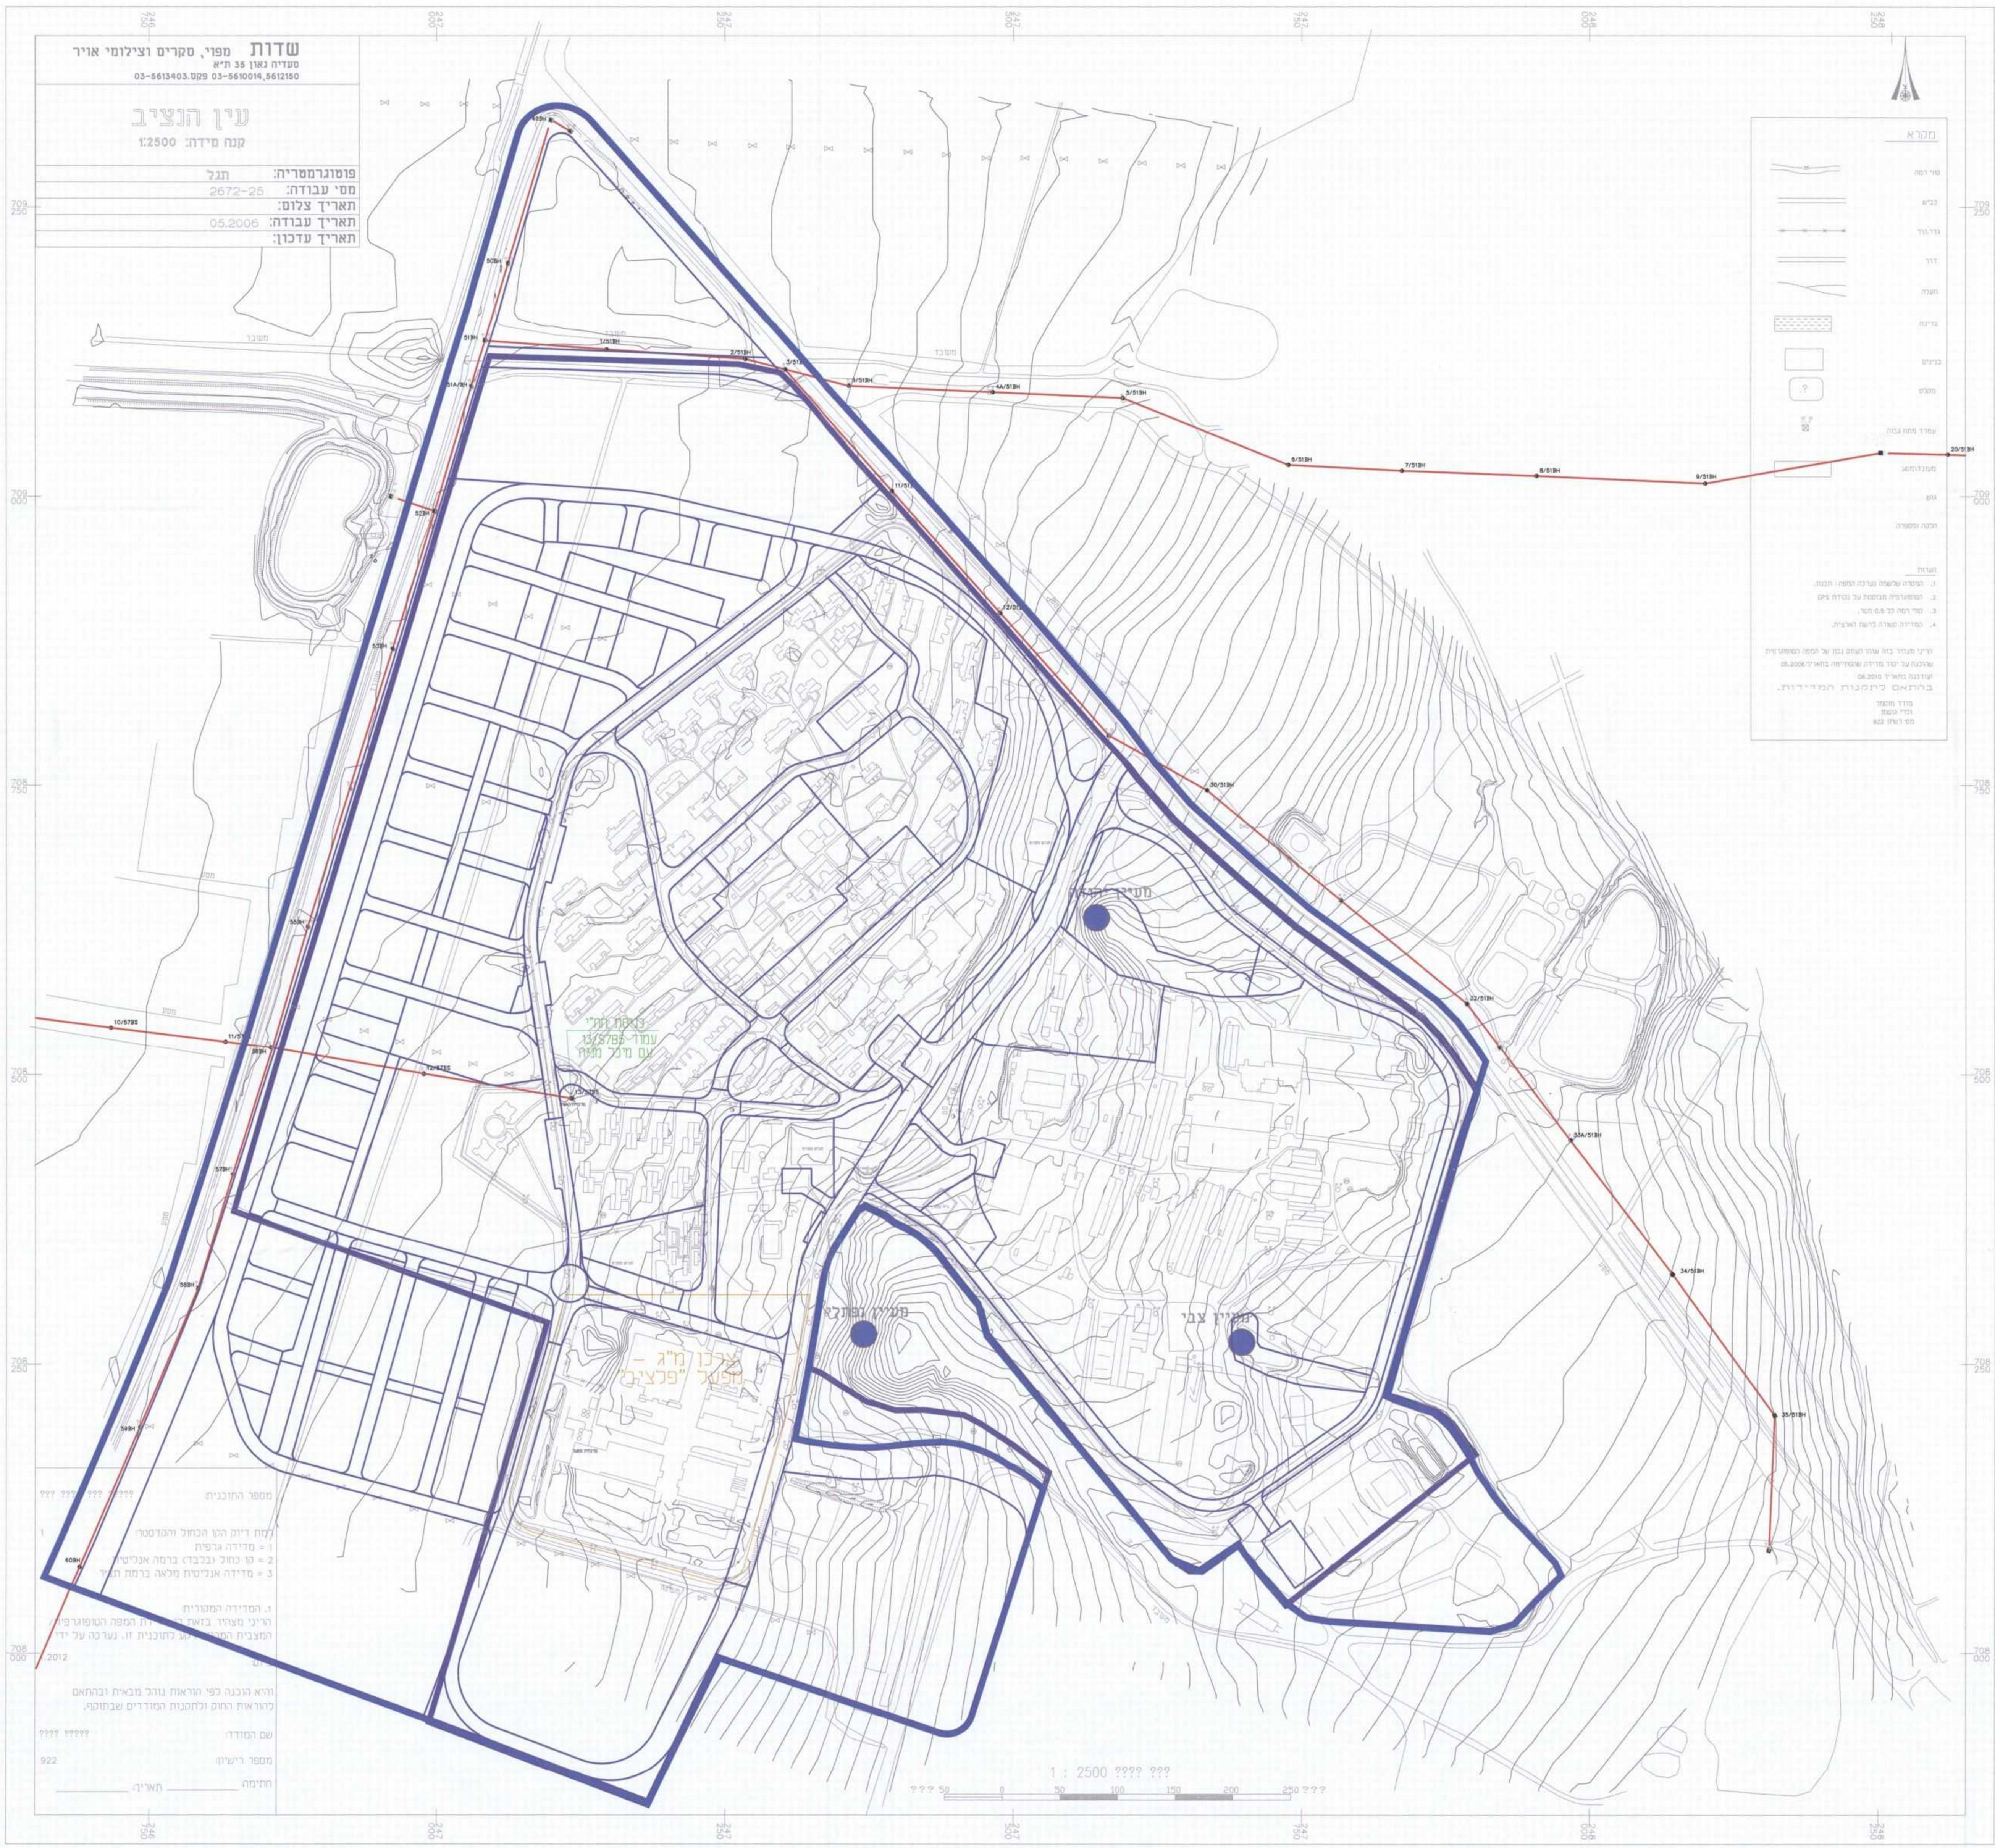

מקרא:
 - כנלי מג. רשת עייה
 - חתום אזור הנכסה

משרד תכנון ומערכת
 04-8402255
 04-8402256

משרד תכנון ומערכת
 04-8402255
 04-8402256

מספר התוכנית: 11/57BS-13/57BS.56/ה
 לקוח ד"ר חגית הכהן והדסטר
 1 = מדידה: גבולות
 2 = סט כחול נכסות ברמה אנונימי
 3 = מדידה אנליטית סכא בריחה
 4. המדידה המטרית
 הריבוי מוצמד בראש המדידה המטרית
 המצבית המטרית. המדידה על ידי
 והיא הוכנה לפי הנחיות גובה מדידה ובהתאם
 להנחיות רשם ובהתאם המודדים שבמסמך.
 שם המודד: ?????
 מספר רישום: 922
 תחילה: תאריך: 06.09.11

הערה
 נמדדו עמודי השמל מיג 11/57BS-13/57BS.56/ה

חן-בר מדידות והנדסה בע"מ
 מצפה-נוספה ד.ג.גלי תחנתו 152955095
 04-6785643 פקס. 04-6782595 טל.
 E-MAIL: mate@netofam.co.il

מ.ר. 697
 מתניה חן-ציון. מודד מוסמך
 שם מובקע: 1147.03014
 מסי גליון: 1
 תאריך: 06.09.11

NO.	DATE	DESCRIPTION	BY	APPR.	APPROVED
PI	01.12.14	עבודת רישום	א.ו.	א.ו.	
PD	24.07.11	כיתוב	א.ו.	א.ו.	
APPR	31.07.11		א.ו.	א.ו.	

DATE NAME
 Drawn 24.07.11 א.ו.
 Design 24.07.11 א.ו.
 Chkd 24.07.11 א.ו.
 Apprv 31.07.11 א.ו.

DEPT. DATE SIGN
 ELECT. 06.09.11
 PROMNG

A.W. ELECTRICAL & CONTROL ENG. LTD. TEL: 04-8402255
 א.ו. הנדסת חשמל ובקרה בע"מ
 ירושלים והגדרת פקס 04-8402256
 e-mail: info@aw.co.il

תכנית מס' 1973/ג
 קיבוץ עין הנציב - תכנית מתאר מפורטת נספח חשמל

SCALE: 1:2500
 SHEET: 1 OF 1
 REV: P1

JOB No.: 1147 A0-1147-EL-03