תפוצה

מס'	הוצא ל -	כמות	תאריך

הערות:

מקרא:

קוים מתוכננים

תעלה מתוכננת	←
מעביר מים מתוכנן	⌶

קוים קיימים

מעביר מים קיים	⌶
תעלת ניקוז קיימת	←
צינור ניקוז	—
נחל, מאגר מים	▨

מחוז הצפון ועדה שעונית
04-01-2015
נתקבל
נצרת עילית

משרד הפנים מחוז צפון
חוק התכנון והבניה תשכ"ח-1965
אישור תכנית מס' 19731
הועדה המחוזית לתכנון ובניה החליטה
ביום 11.6.17 לאשר את התכנית
יו"ר הועדה המחוזית
מנהל מינהל התכנון

הודעה על אישור תכנית מס' 19731
פורסמה בילקוט הפרסומים מס' ____
מיום ____

שינויים ותוספות

	מהות השינוי	סטטוס	מהדורה	חתימה	תאריך
10					
9					
8					
7					
6					
5					
4					
3					
2	עדכון תוכנית אדריכל	ע	02	מרוזנטל	07.12.14
1	עדכון תוכנית אדריכל	ע	01	מרוזנטל	19.11.12

לעיון

תאריך: 05.12.10

חתימה: מרוזנטל

לעיון ☑ למכרז ☐ לביצוע ☐

מ. רוזנטל
מהנדסים יועצים בע"מ
הנדסה חקלאית אזרחית וסביבתית
חיפה, חיים לסקוב 14 34960
גילון ד.נ. משגב 20103
טל: 04-9580621
פקס: 04-9580225
meir@rme.co.il

M. ROSENTHAL
CONSULTING ENGINEERS Ltd.
Agricultural, Civil & Environmental Eng.
Haifa 14 Haim Laskov St. ISRAEL 34590
GILON m.p.o. misgav, ISRAEL 20103
Tel:(972)-4958-0621
Fax:(972)-4958-0225
e-mail: meir@rme.co.il

הוכן עבור	עין הנצי"ב
אתר	עין הנצי"ב
פרויקט	נספח ניקוז ונגר עילי לתב"ע
תוכן הגליון	תנוחה

תכנית מס'	עבודה מס'	קובץ מס'	תאריך	קנ"מ	
01.01	19510	19510-DR02	05.12.10	1:2500	המבצע אחראי לבדיקת התוכניות. על כל טעות או אי התאמה עליו להודיע למתכנן ולמפקח. אין לקבוע מידות ע"י מדידה בתוכנית.
	תכנן	שרטט	בדק	אשר	
	מ.ר.	ל.ה.	מ.ר.	מ.ר.	

H:\שנת 2010\19510\19510-DR02.dwg, 2500, 07/12/2014 12:43:19

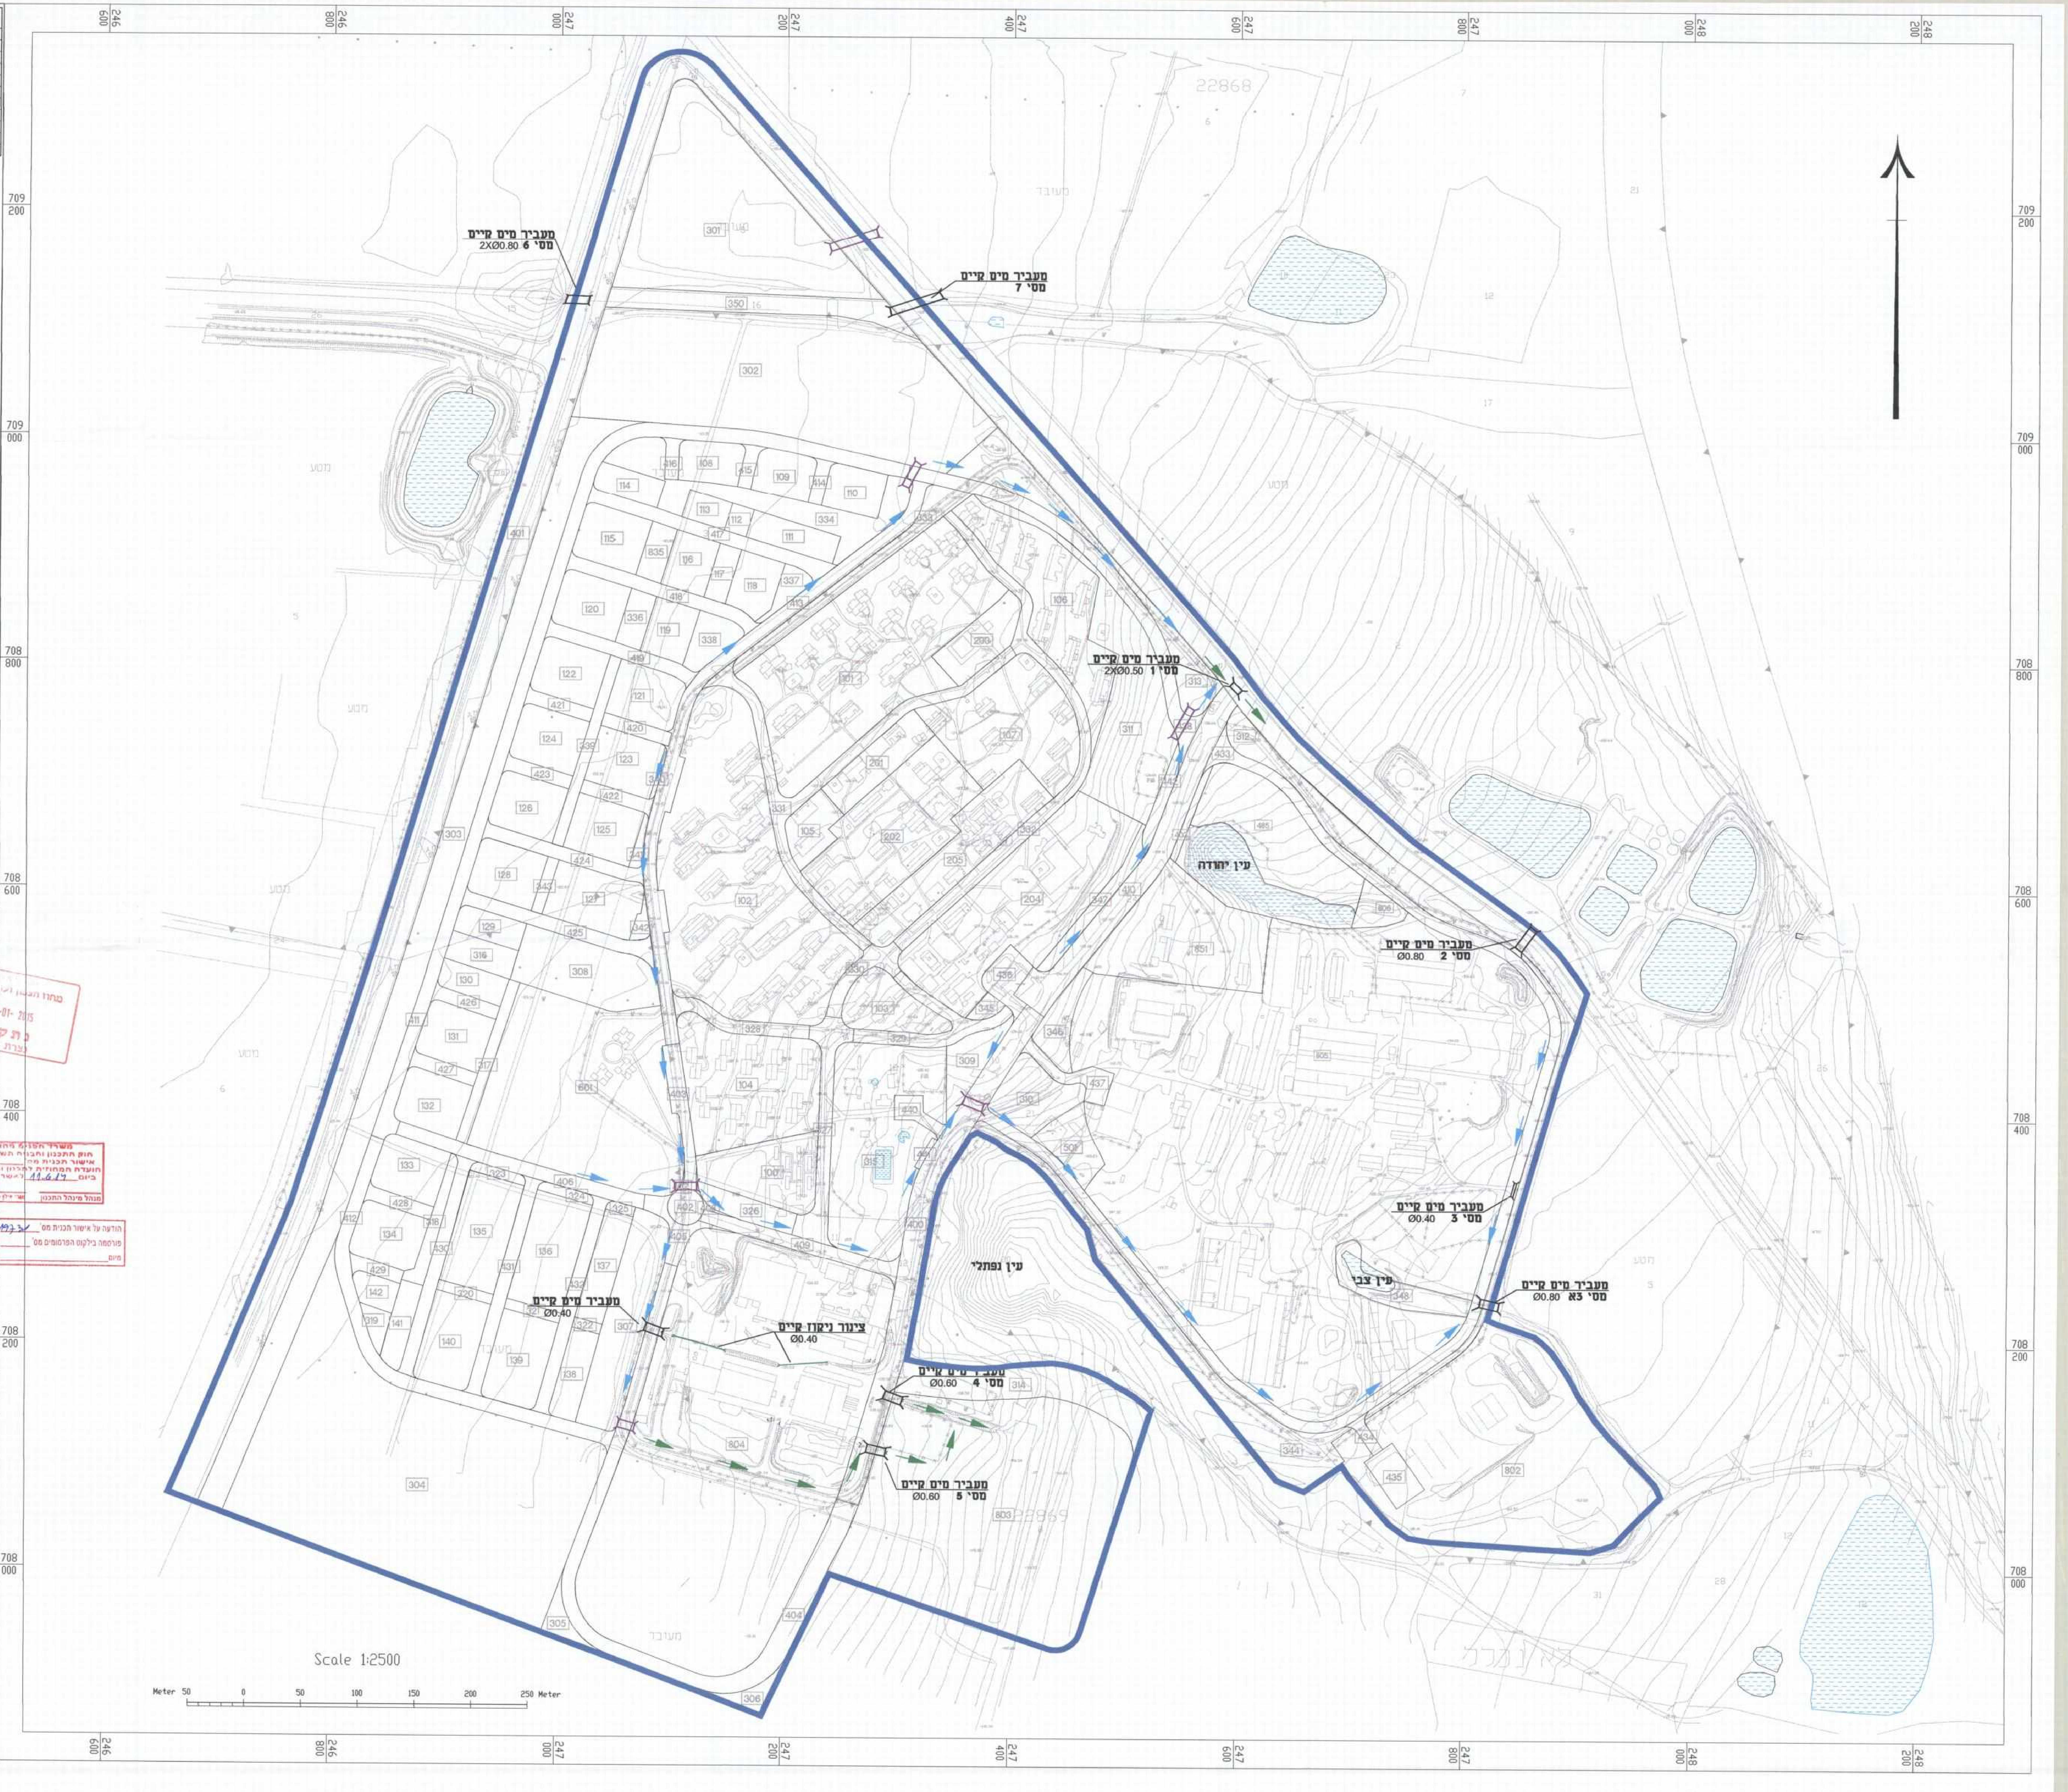
מעביר מים קיים
מסי 6 2XØ0.80
מעביר מים קיים
מסי 7
מעביר מים קיים
מסי 1 2XØ0.50
עין יהודה
מעביר מים קיים
מסי 2 Ø0.80
מעביר מים קיים
מסי 3 Ø0.40
מעביר מים קיים
מסי 3א Ø0.80
עין צבי
עין נפתלי
מעביר מים קיים
Ø0.40
צינור ניקוז קיים
Ø0.40
מעביר מים קיים
מסי 4 Ø0.60
מעביר מים קיים
מסי 5 Ø0.60
מטע
מעובד
22868
22869
Scale 1:2500
Meter 50 0 50 100 150 200 250 Meter
246 600
246 800
247 000
247 200
247 400
247 600
247 800
248 000
248 200
709 200
709 000
708 800
708 600
708 400
708 200
708 000