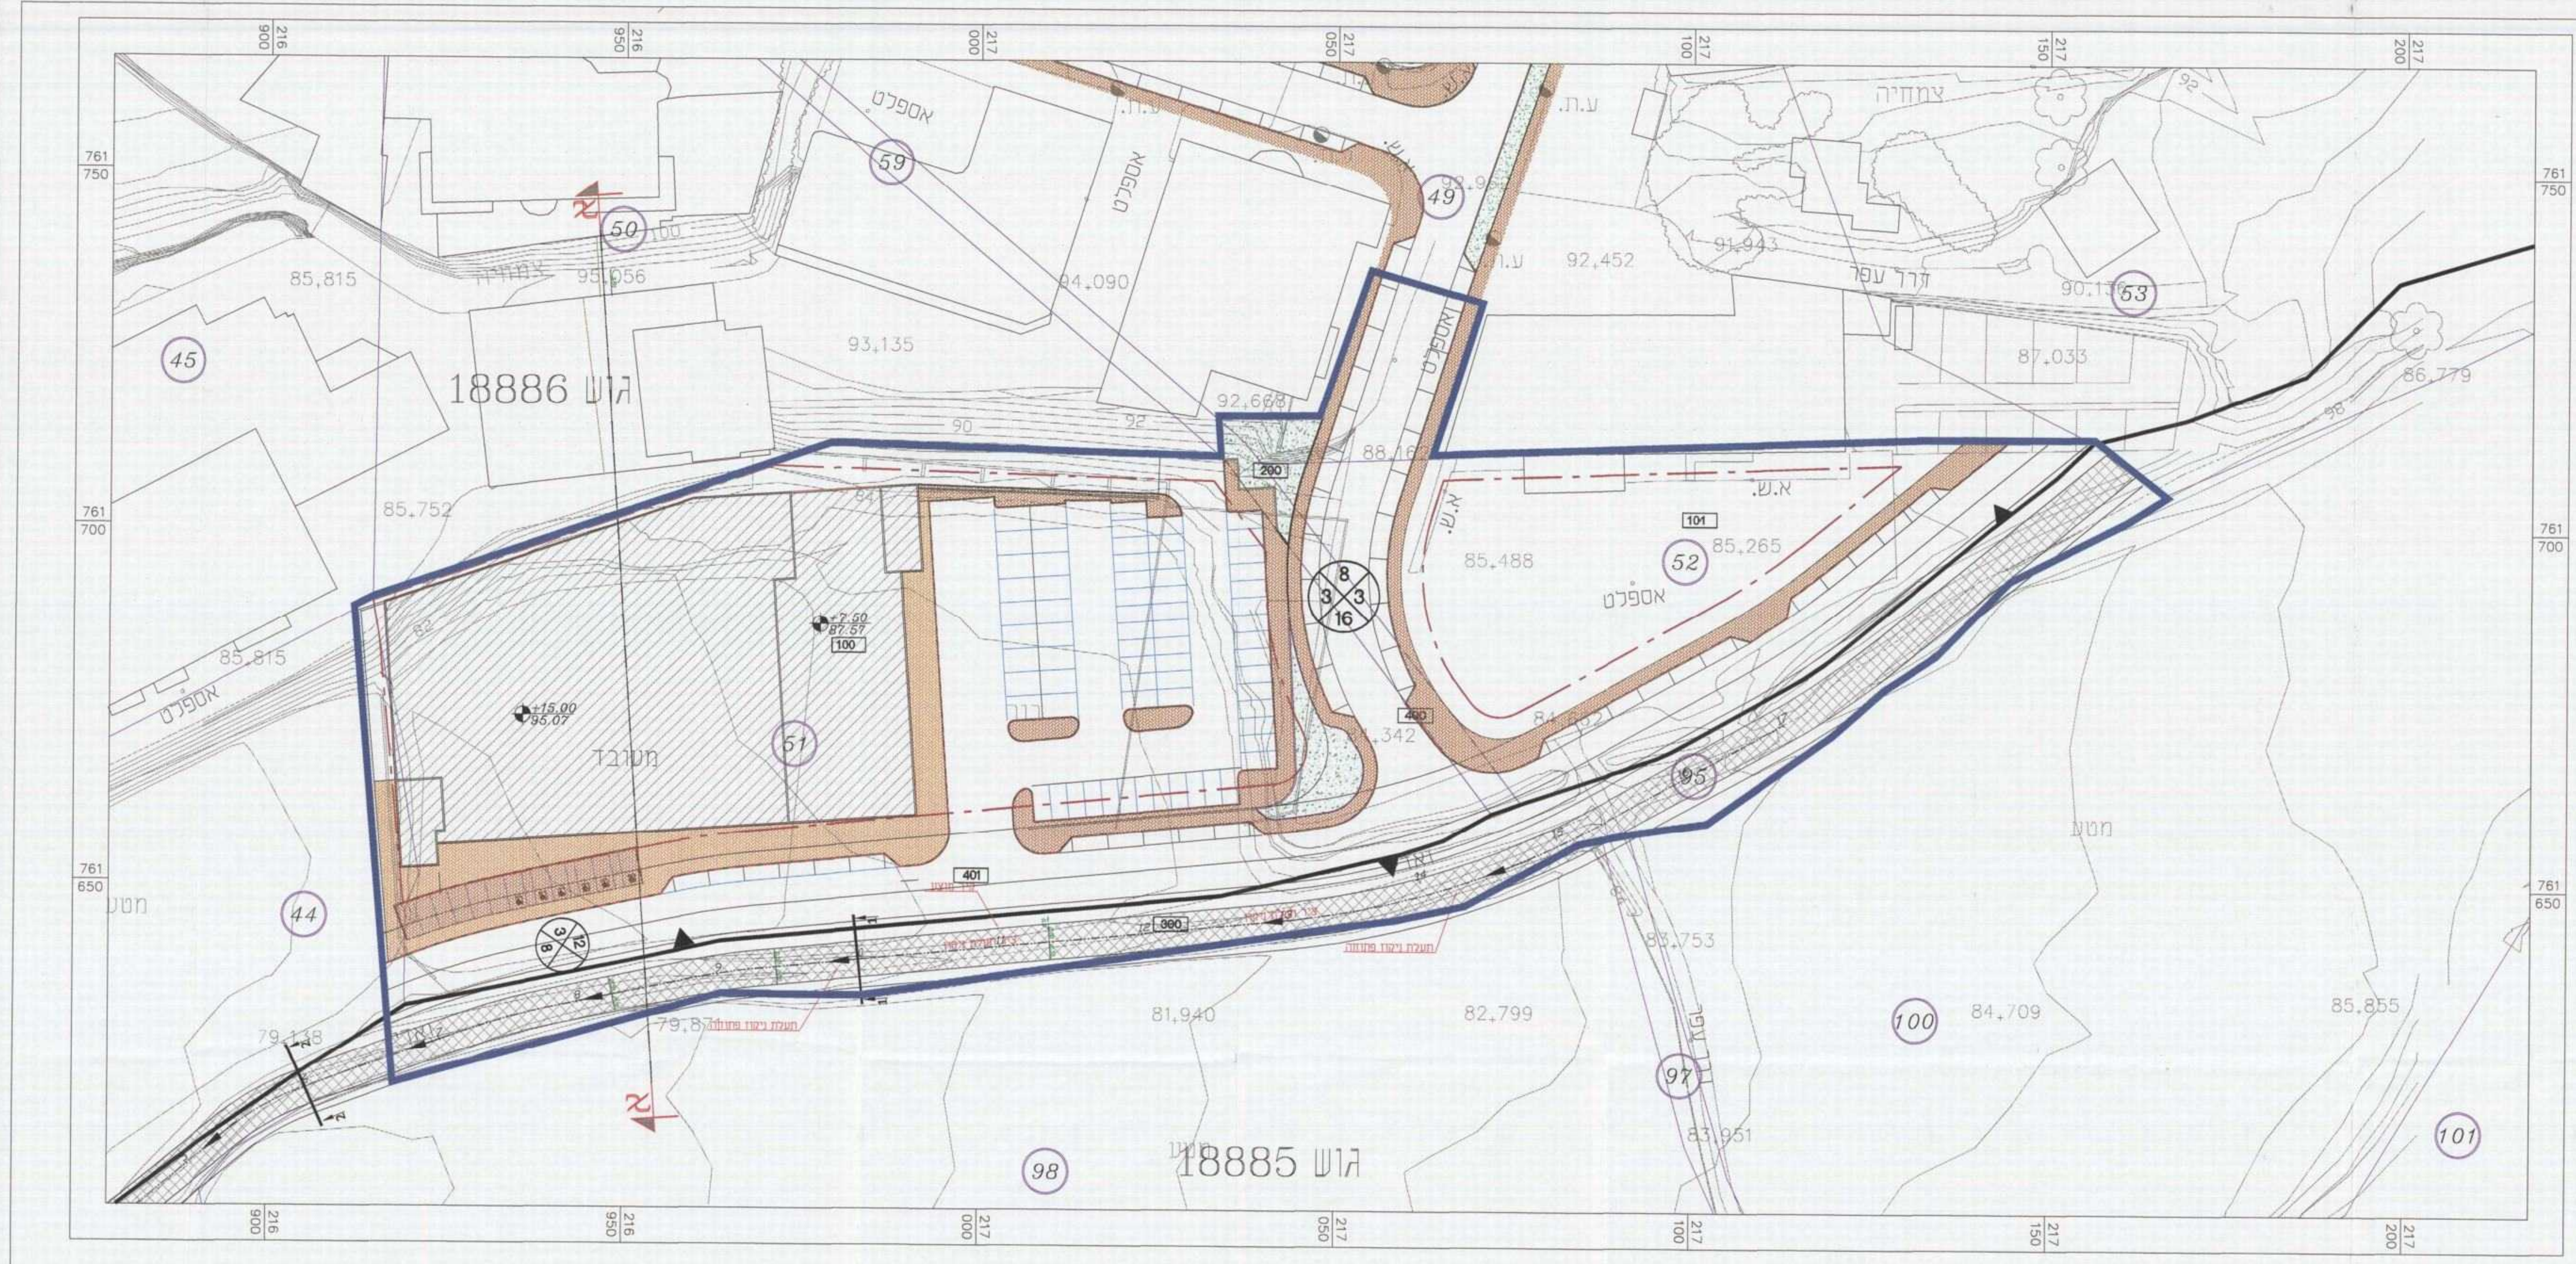

גוש 18886
גוש 18885
45
50
59
49
53
44
51
52
95
98
97
100
101
85.815
95.056
94.090
93.135
92.668
92.452
91.943
90.136
87.033
86.779
88.162
85.752
85.488
85.265
84.652
85.342
83.753
83.951
81.940
82.799
84.709
85.855
79.138
79.87
אספלט
צמחיה
ע.ת.
א.ש.
דרך עפר
מטע
מעובד
+15.00 95.07
+7.50 87.57
100
101
200
300
400
401
761 750
761 700
761 650
216 900
216 950
217 000
217 050
217 100
217 150
217 200

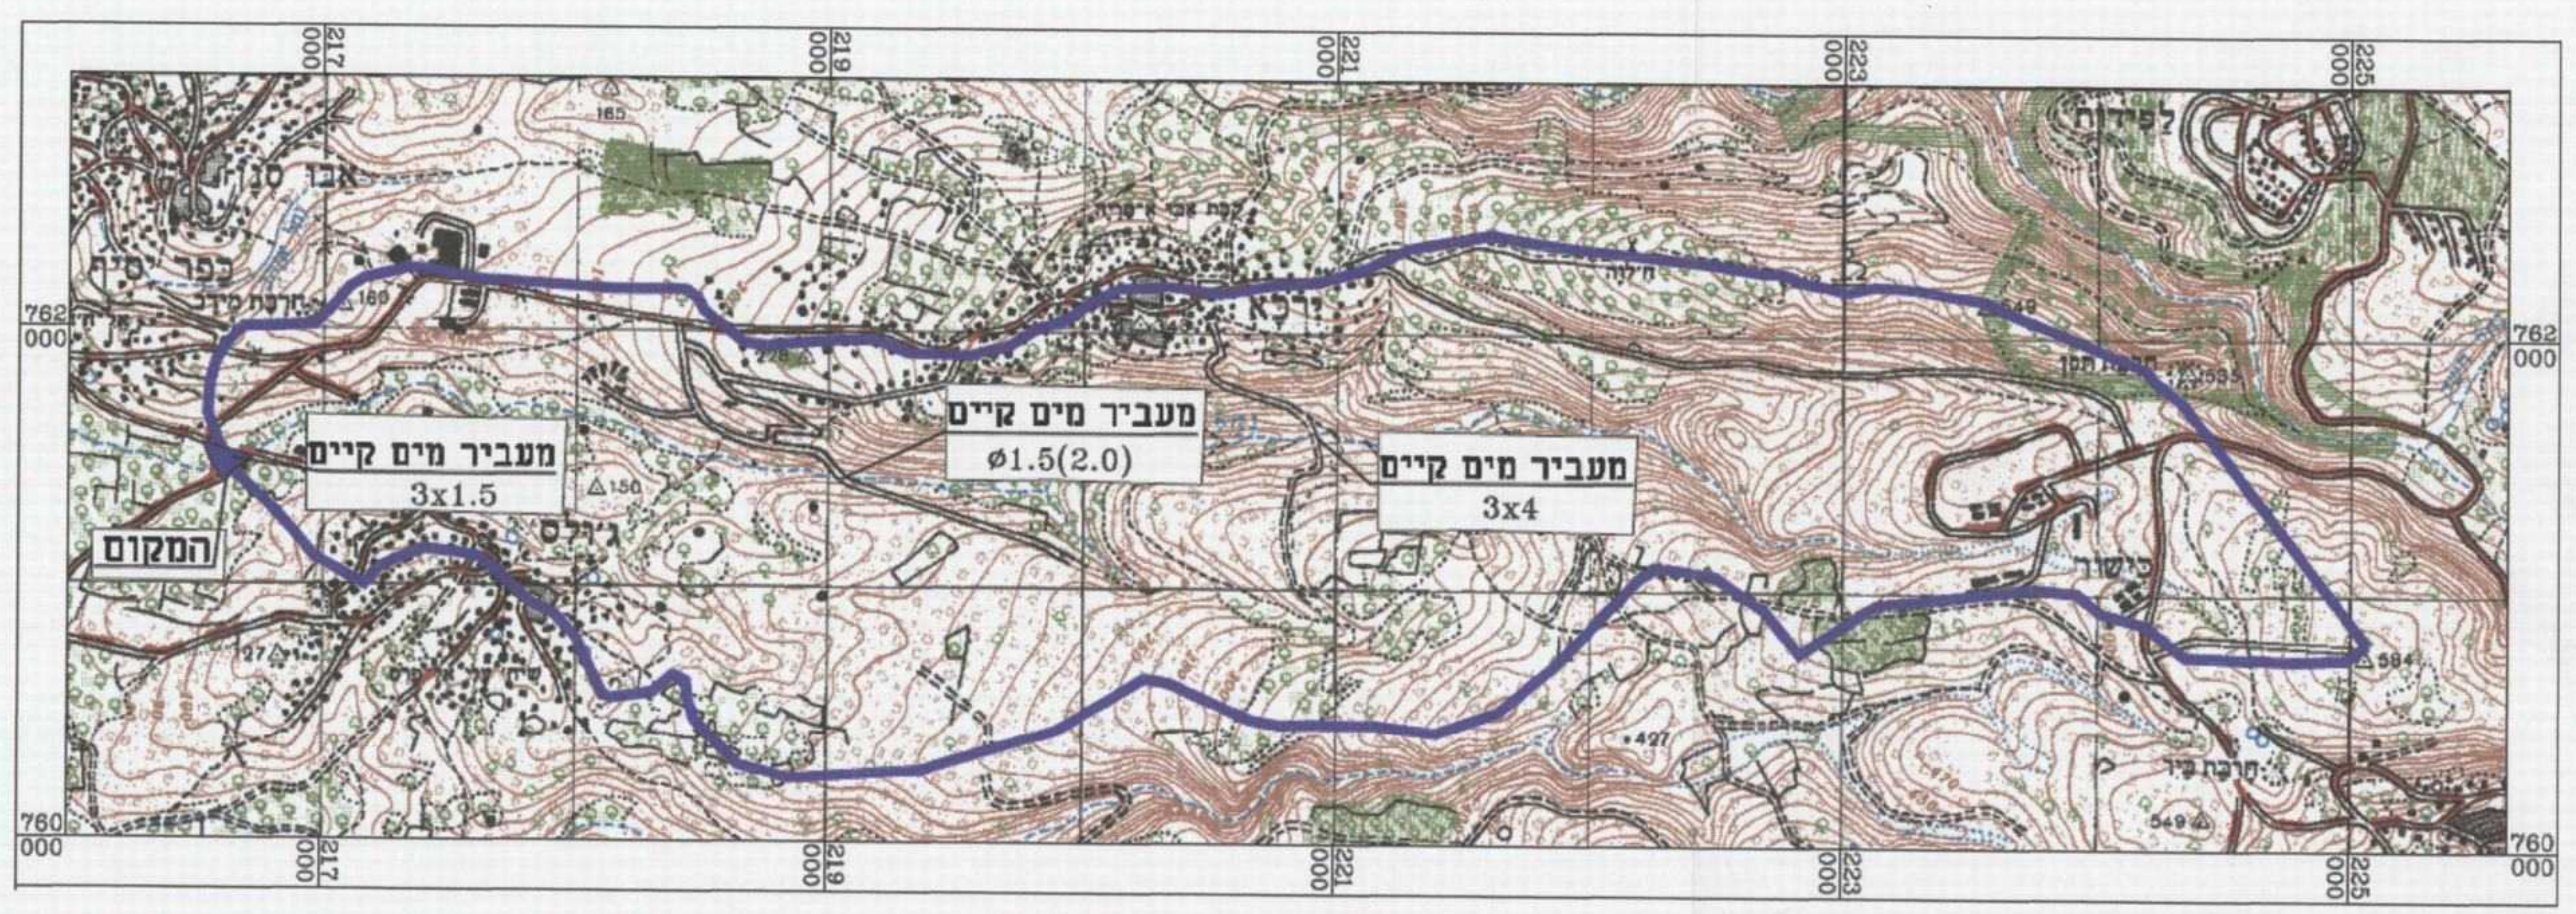

מעביר מים קיים 3x1.5
מעביר מים קיים ø1.5(2.0)
מעביר מים קיים 3x4
המקום
כפר יסיף
אבו סנאן
ירכא
ג'וליס
לפידות
כישור
762 000
760 000
217 000
219 000
221 000
223 000
225 000

תאור לאגן נחל יסיף – קנ"מ 1:20000

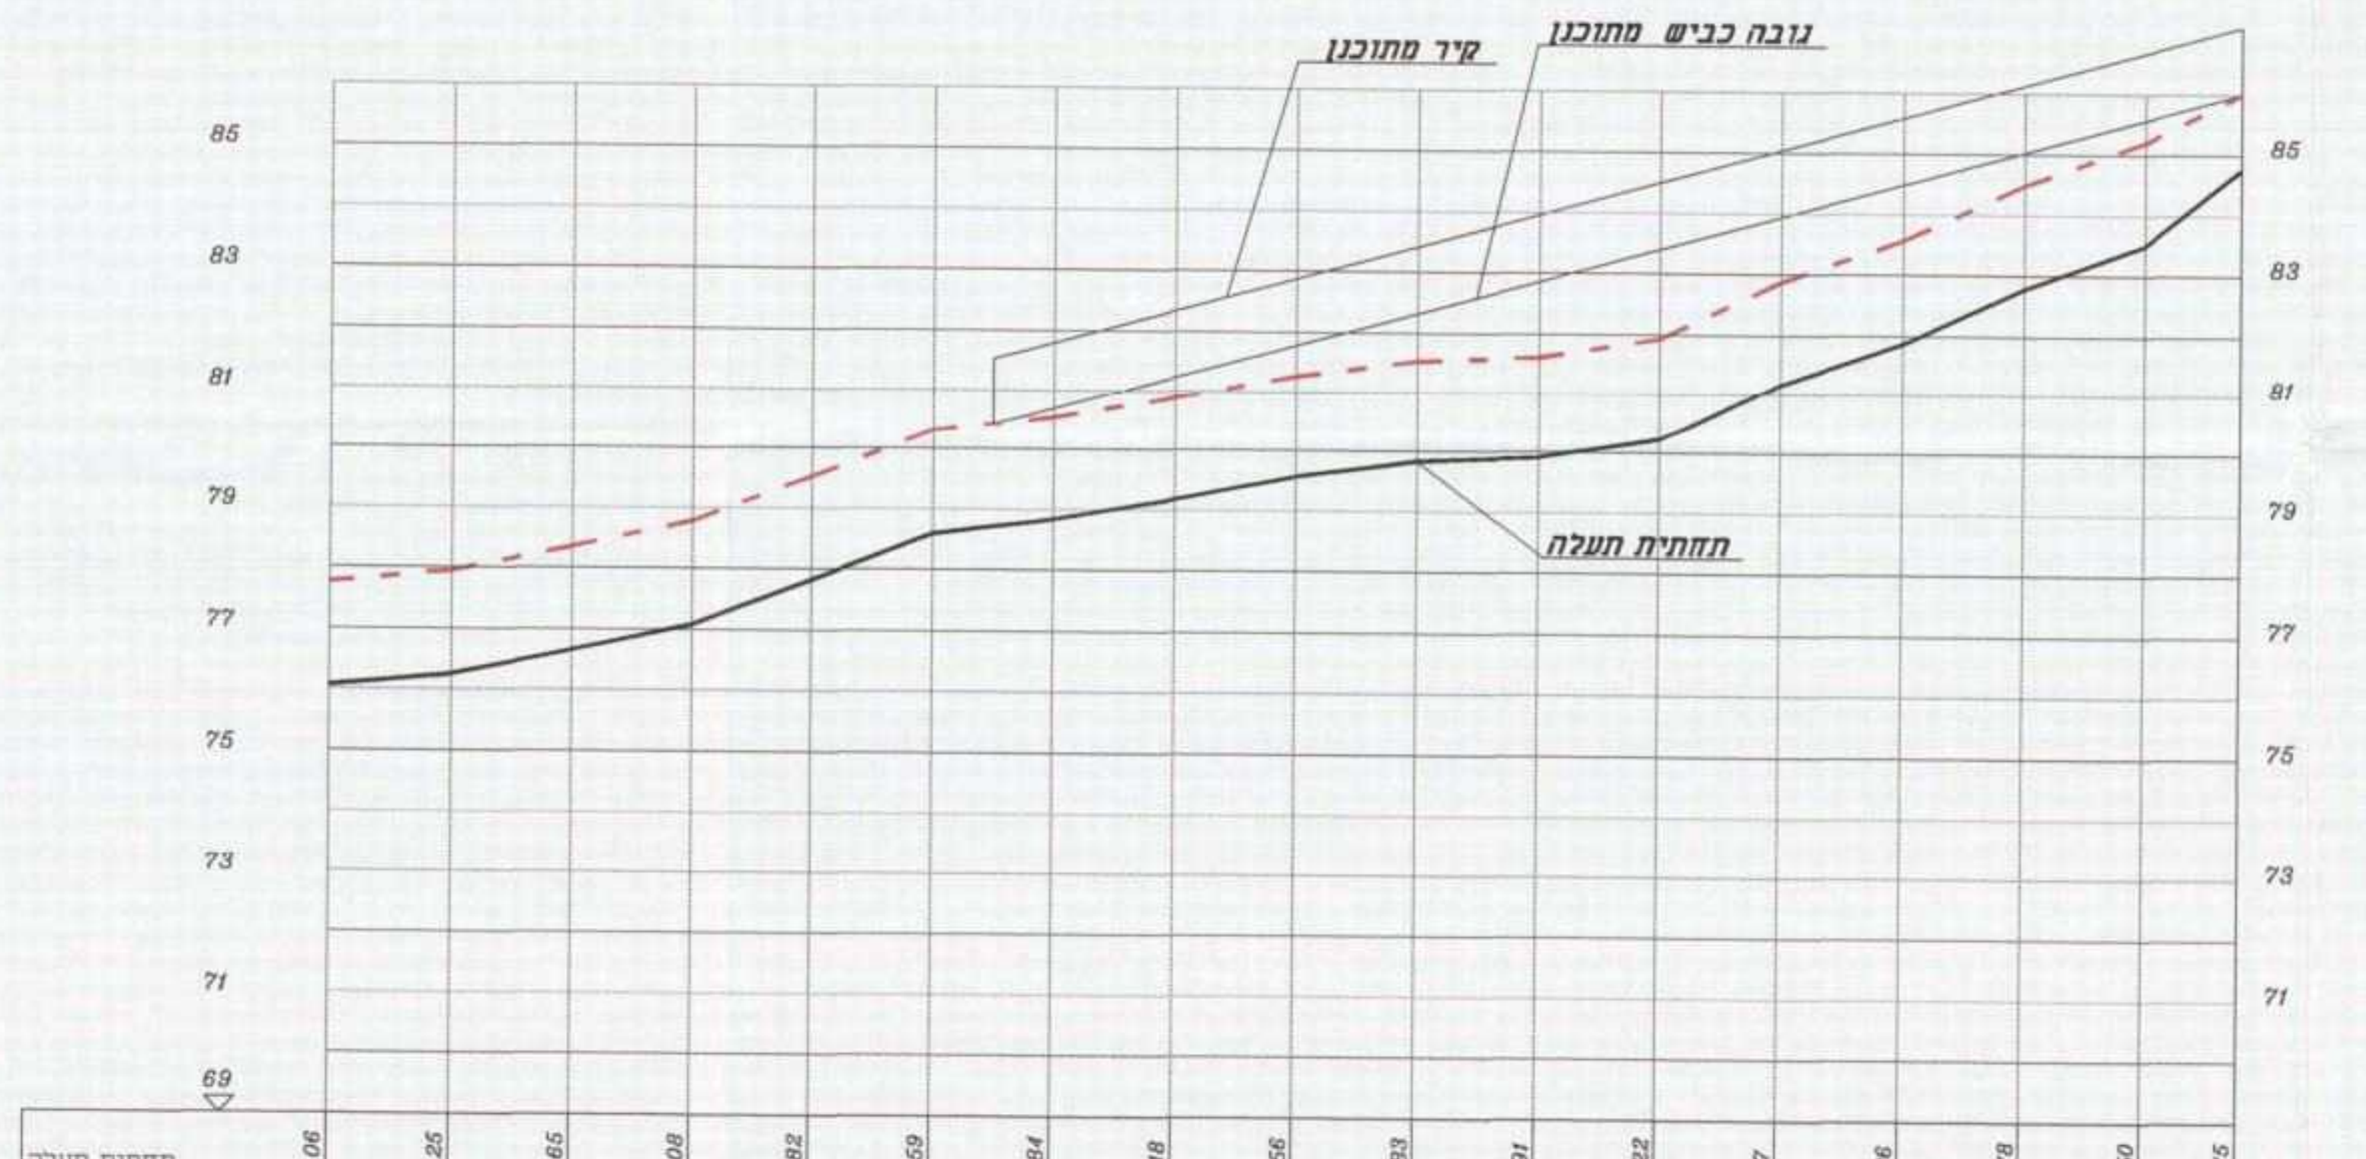

17	16	15	14	13	12	11	10	9	8	7	6	5	4	3	2	1	מס.
84.75	83.50	82.78	81.86	81.17	80.22	79.91	79.83	79.56	79.18	78.84	78.59	77.82	77.08	76.65	76.25	76.06	תחתית תעלה
86.45	85.20	84.48	83.56	82.87	81.92	81.71	81.53	81.26	80.88	80.54	80.29	79.52	78.78	78.35	77.95	77.76	רום פני מים בתקופה חוזרת 100ש
86.75	85.57	85.02	84.48	83.94	83.40	82.86	82.31	81.77	81.23	80.68	80.41						גובה כביש מתוכנן
87.85	86.67	86.12	85.58	85.04	84.50	83.96	83.41	82.87	82.33	81.78	81.51						גובה קיר מתוכנן
315.8	300.0	280.0	260.0	240.0	220.0	200.0	180.0	160.0	140.0	120.0	100.0	80.0	60.0	40.0	20.0	0.0	מרחק רץ
15.8	20.0	20.0	20.0	20.0	20.0	20.0	20.0	20.0	20.0	20.0	20.0	20.0	20.0	20.0	20.0		

1:100/1:1000

חתך לאורך תעלה

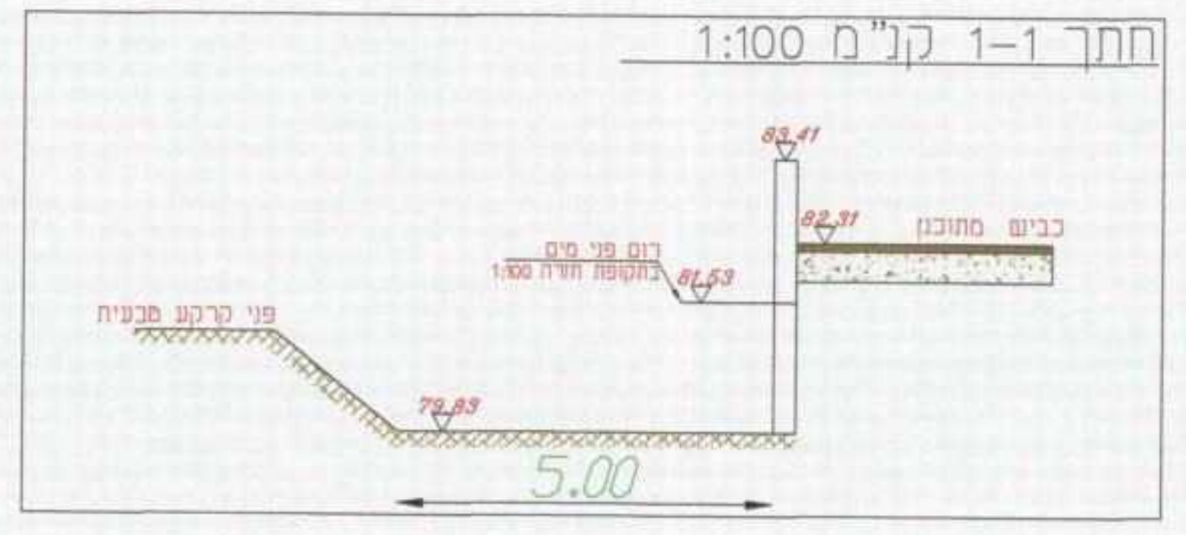

83.41
82.31
כביש מתוכנן
רום פני מים בתקופה חוזרת 100ש
81.53
פני קרקע טבעית
79.83
5.00

חתך 1-1 קנ"מ 1:100

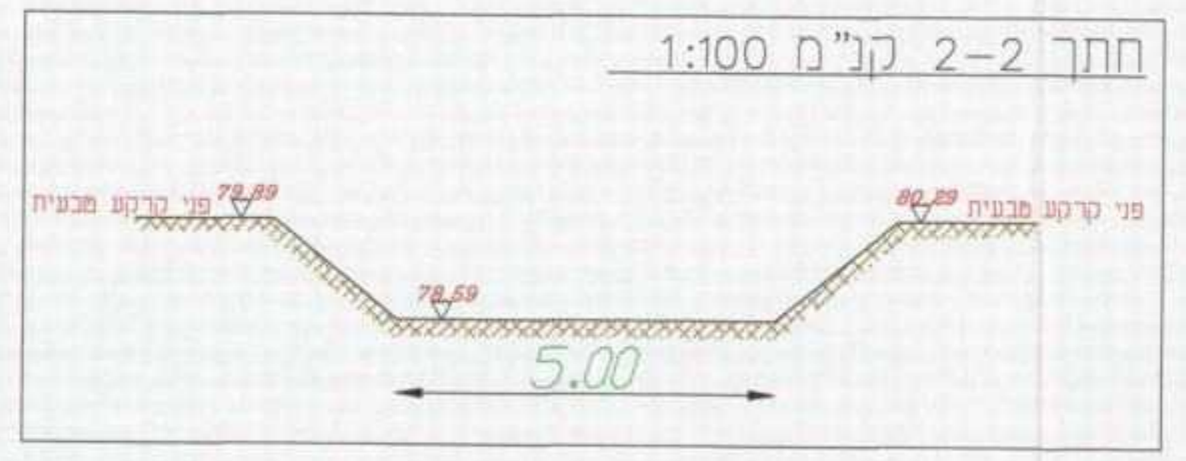

פני קרקע טבעית
79.89
80.29
78.59
5.00

חתך 2-2 קנ"מ 1:100

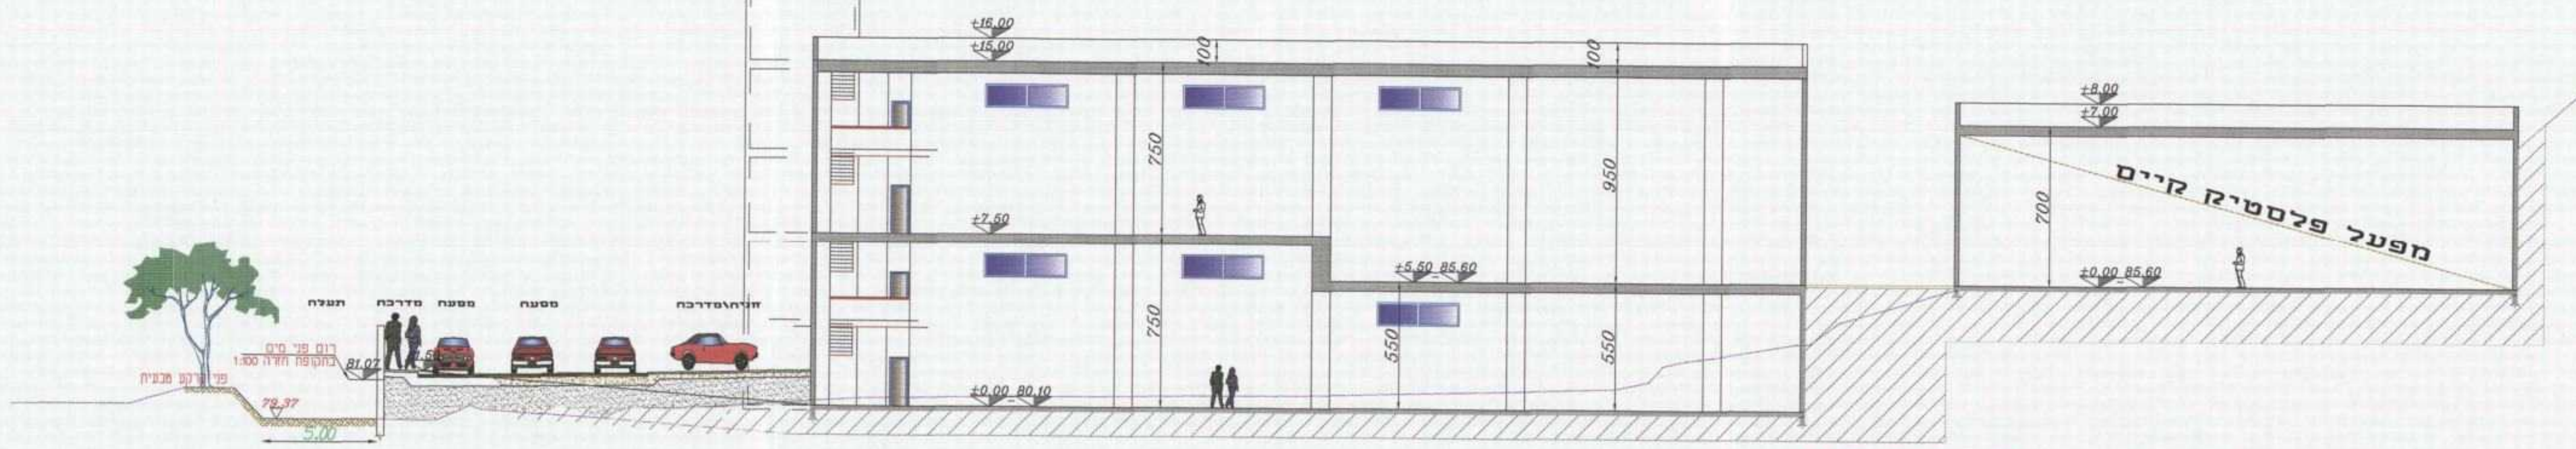

+19.00
+16.00
+15.00
100
750
950
+7.50
750
550
+5.50 85.60
±0.00 80.10
+8.00
+7.00
700
±0.00 85.60
מפעל פלסטיק קיים
תעלה
מדרכה
מסעה
מסעה
חניה/מדרכה
רום פני מים בתקופה חוזרת 1:100
פני קרקע טבעית
81.07
79.37
5.00

חתך א-א קנ"מ 1:200

הודעה על אישור תכנית מס' 19827
פורסמה בילקוט הפרסומים מס'
מיום

משרד הפנים מחוז צפון
חוק התכנון והבניה תשכ"ה 1965
אישור תכנית מס'
הועדה המחוזית לתכנון ובניה החליטה
ביום 11/10/10 לאשר את התכנית
מנהל מינהל התכנון
יו"ר הועדה המחוזית

משרד הפנים
מחוז הצפון ועדה מחוזית
20 -11- 20
ת ק ב ל

מספר	תאריך	תיאור השינויים	אישור
3	25/02/2013	תיקון לפי דרשות רשות הניקוז	
2	21/09/2012	תיקון לפי החלטת ועדה מחוזית	
1	25/04/2011	תיקון לפי דרשות רשות הניקוז	

פרוייקט:

הרחבה נקודתית באזור תעשיה ירכא

תכנית מפורטת ג\19827

שם התוכנית:

הסדרת נחל יסף
בסמוך לחלקה 51,52

היוזם:

שלב תכנון	ראשוני ●	מוקדם ○	מפורט ○
מטרה	לעיון ○	לאישור ●	למכרז ○ לביצוע ○

תכנן: פ. אבוריש
שרטט: ס. קורדי
אישור: פ. אבוריש
קנ"מ: 1:500
תאריך: 20/12/2010
שם קובץ: D:/mvat2006/ln_gxxxc-p
מס' גליון: 14.00

פ.א.א.ר..
יעוץ בתכנון בניה ותשתיות בע"מ

פ.א.א.ר יעוץ בתכנון בניה ופיקוח בע"מ מס' חברה 512916313

ירכא ת.ד. 807 מיקוד 24967 טל: 04-9560130 פקס: 04-9564792
ח.פ. 512916313
E-mail: faar1@bezeqint.net