משרד הפנים
מחוז הצפון ועדה מחוזית
18 -11- 2013
נתקבל
נצרת עילית

תכנית- ג\20647

חצור - קריה חסידית

נספח מים וביוב

איחוד וחלוקה	סמכות ראשית	אופי התכנית
ללא איחוד וחלוקה	ועדה מחוזית	תכנית שניתן מכוחה להוציא היתרים

מחוז : הצפון
מרחב תכנון מקומי : חצר הגלילית
רשות מקומית : חצר הגלילית
שטח התכנית : 15.6 דונם
קנה מידה: 1:500

גושים וחלקות בתכנית:

גוש	סוג הגוש	חלקות בשלמותן	חלקי חלקות
13935	מוסדר	4.5.6.7.8.9.10.11.12.13.14..15.16.17. 18.19.20.21.22.23.24.25.57.58	55
14052	מוסדר		68

חותמות מודד מוסמך:

מודד	שם: בשאר פאהום		חתימה :
	כתובת : רח "705", 2 נצרת		
	טלפון : 04-6561660	פקס : 04-6455341	דואיל bashar@surveyors.co.il

חותמות מוסד התכנון :

הודעה על אישור תכנית מס' ......
פורסמה בילקוט הפרסומים מס' ......
מיום

משרד הפנים מחוז צפון
חוק התכנון והבניה תשכ"ה 1965
אישור תכנית מס'
הועדה המחוזית לתכנון ובניה החליטה
ביום 11/2/14 לאשר את התכנית
מנהל מינהל התכנון
יו"ר הועדה המחוזית

שלב: למתן תוקף **מהדורה :** 1 **תאריך :** 28.10.2013

שמות וחתימות :

מגיש התכנית	שם: משהב"ש מחוז הגליל		חתימה :
	כתובת : המלאכה 3,נצרת עילית		
	טלפון : 04-6088222	פקס : 04-6088218	דואיל
יזם בפועל	שם: משהב"ש מחוז הגליל		חתימה :
	כתובת : המלאכה 3,נצרת עילית		
	טלפון : 04-6088234	פקס : 04-6088233	דואיל
בעל הזכויות בקרקע	שם: מינהל מקרקעי ישראל		חתימה :
	כתובת : מלון פלאזה,רח' כרמל,פינת חרמון,ת.ד. 580		
	טלפון : 04-6558211	פקס : 04-6558213	דואיל
עורך התכנית	שם: גליל אדריכלים		חתימה :
	כתובת : מרכז האירוסים, עצמון 18 , נצרת עילית		
	טלפון : 04-6453620	פקס : 04-6453619	דואיל shmuel@galil-arch.co.il
מודד	שם: בשאר פאהום		חתימה :
	כתובת : רח "705", 2 נצרת		
	טלפון : 04-6561660	פקס : 04-6455341	דואיל bashar@surveyors.co.il

הצהרת מודד

הריני מצהיר בזאת כי מדידת המפה הטופוגרפית/מצבית המהווה רקע לתוכנית זו,נערכה על ידי ביום: ______ והיא הוכנה לפי הוראות נוהל מבא"ת ובהתאם להוראות החוק ולתקנות המודדים שבתוקף .דיוק הקו הכחול והקדסטר : מדידה גרפית /קו כחול (בלבד) ברמה אנליטית/מדידה אנליטית מלאה ברמת תצ"ר (כולל הקו הכחול)

שם המודד	מספר רשיון	חתימה	תאריך
בשאר פאהום	690		

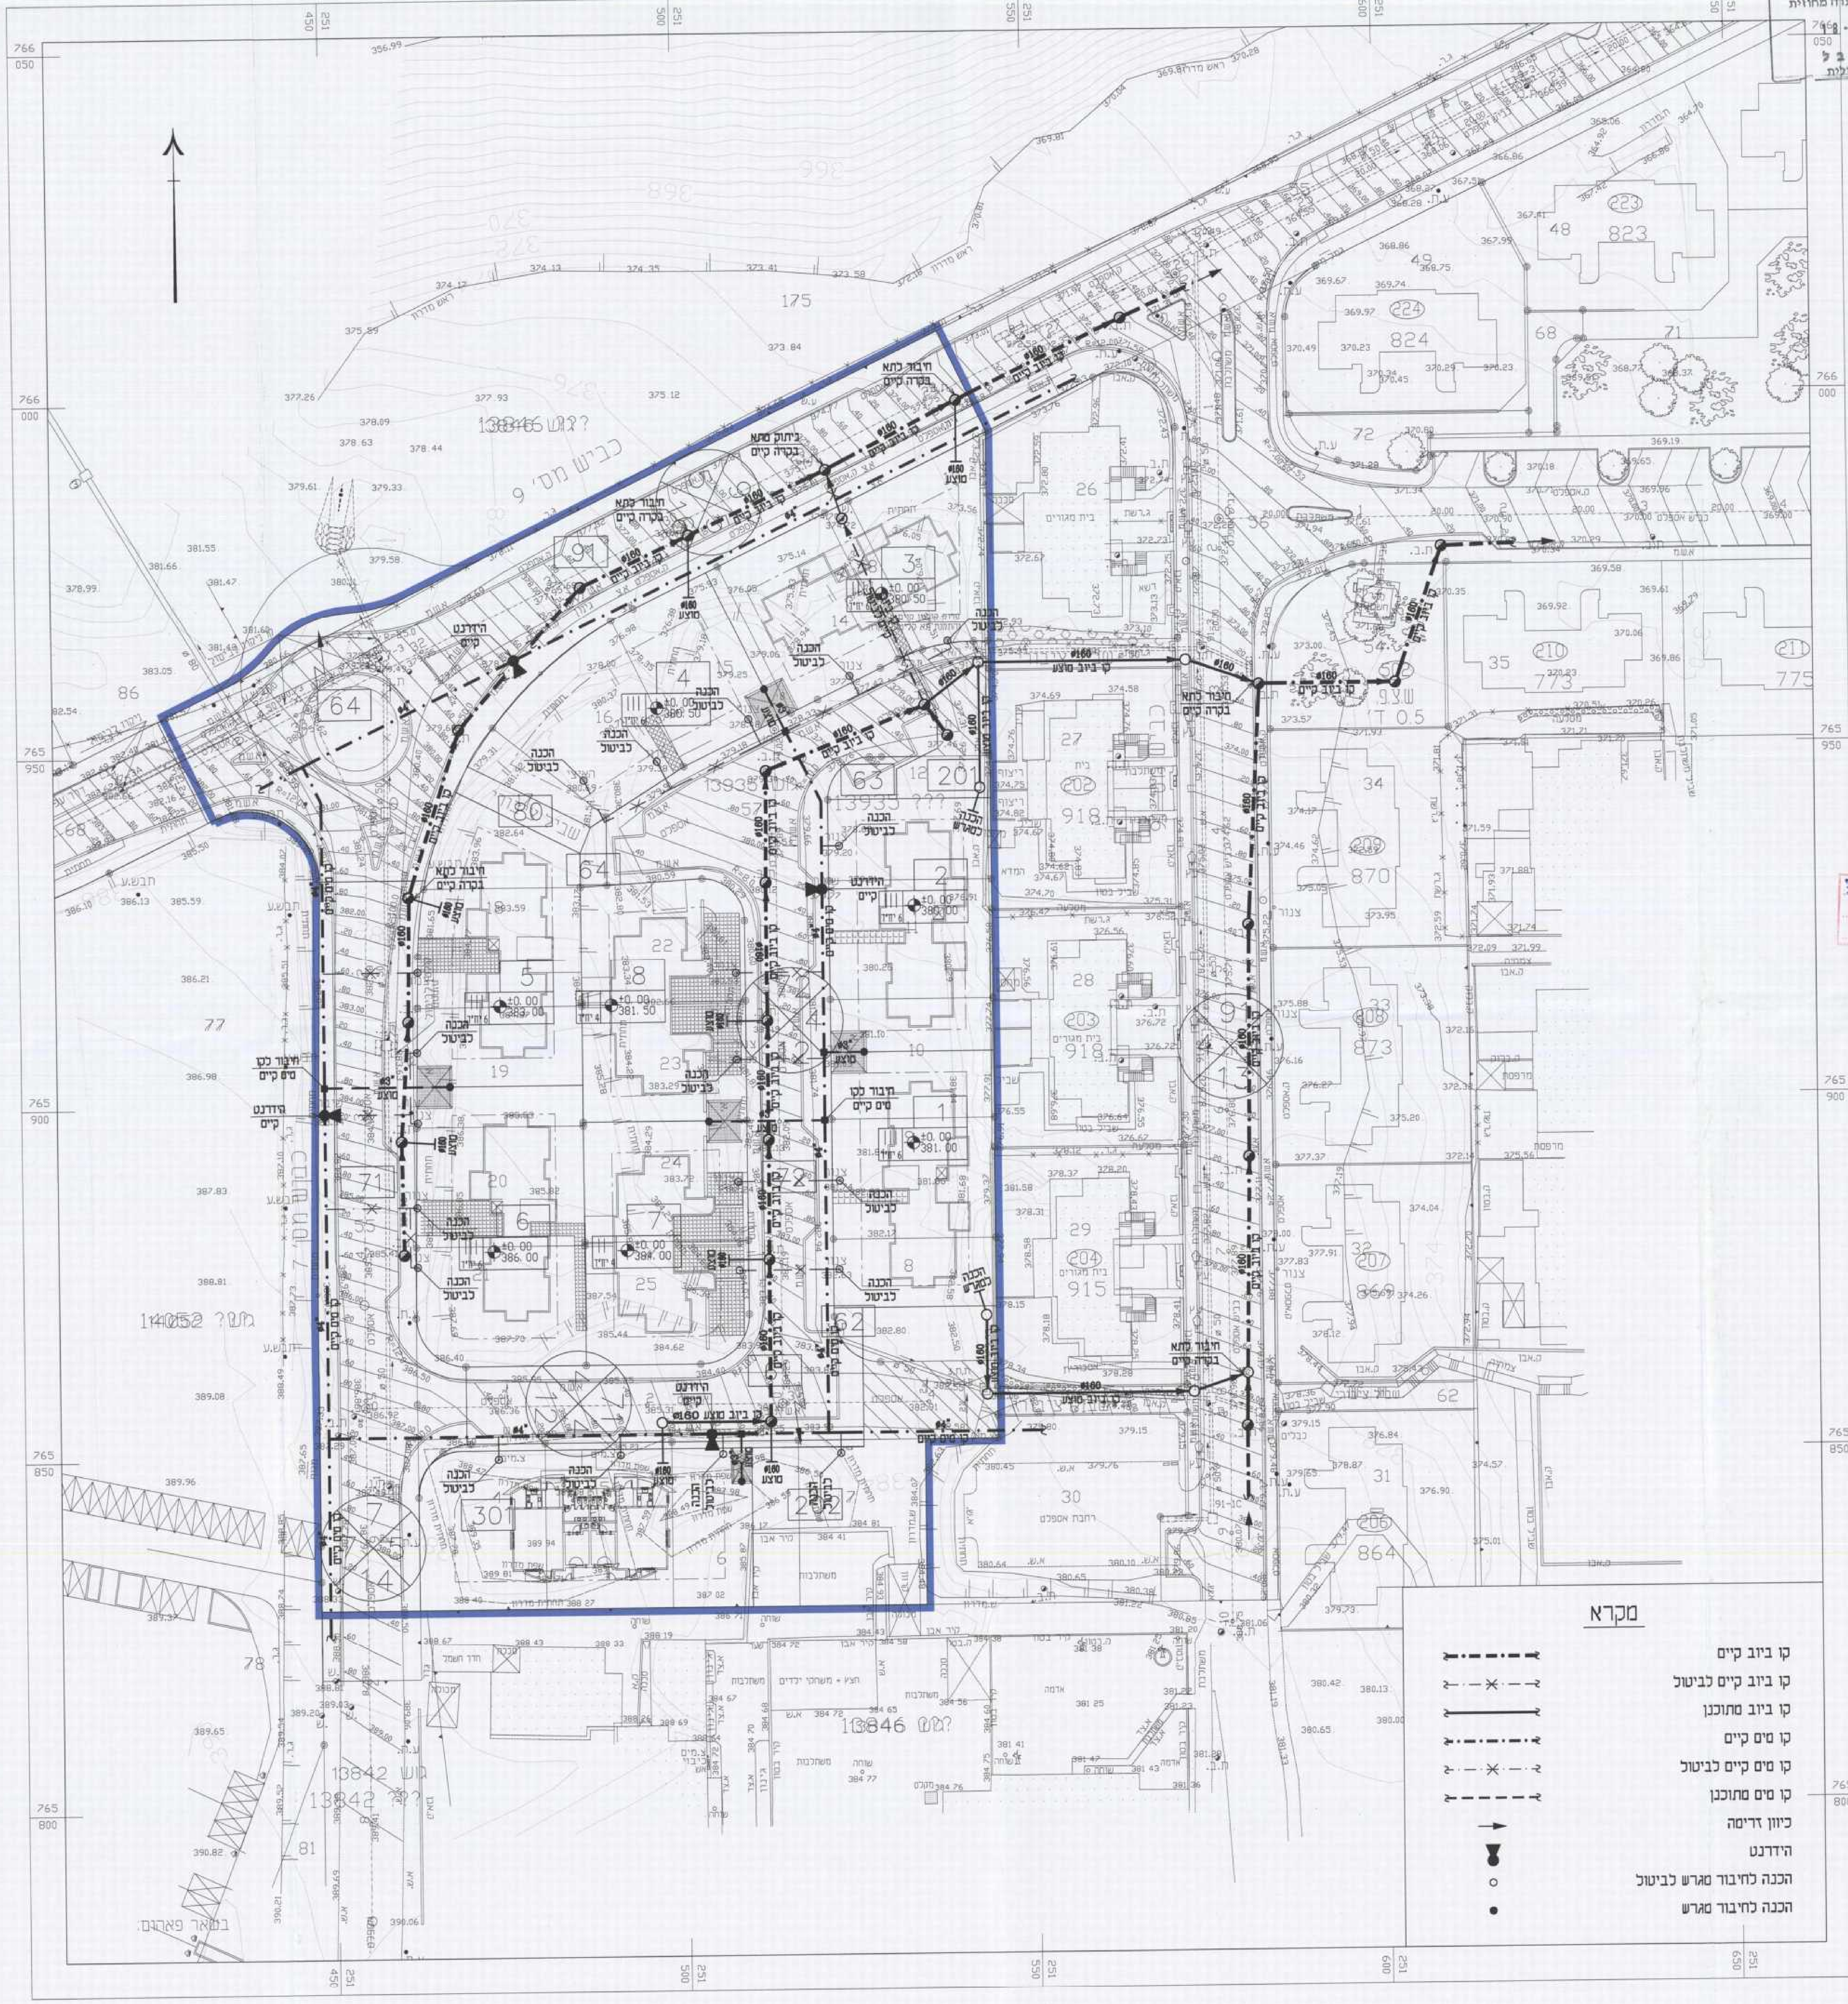

קו ביוב קיים	▬ · ▬ · ▬
קו ביוב קיים לביטול	— · — ✕ · — —
קו ביוב מתוכנן	━━━━
קו מים קיים	▬ · ▬ · ▬ ·
קו מים קיים לביטול	— · — ✕ · — ·
קו מים מתוכנן	— — — —
כיוון זרימה	→
הידרנט	▼
הכנה לחיבור מגרש לביטול	○
הכנה לחיבור מגרש	●

אירינה ארוב מהנדסים יועצים

מתקני תברואה, מים וביוב
נצרת עילית רח' חרוד 735/30 טל' 04-6565944

תאריך: 28.10.13	המקום: חצור קריה חסידית	תכנן: י. נ.
קנ"מ: 1:500	המזמין: משרד הבינוי והשיכון	שרטט: י. נ.
גליון: -	העבודה: מערכות מים וביוב	אישר: א. א.
	הגליון: תנוחה כללית	מס' הפרוייקט: