

תכנית מס' ג/20015

תחנת שאיבה על הירדן - מי החולה

נספח בינוי מנחה


סוג התכנית	סמכות ראשית	סוג איחוד וחלוקה	היתרים או הרשאות
תוכנית מפורטת	ועדה מחוזית	ללא איחוד וחלוקה	תוכנית שמכוחה ניתן להוציא היתרים או הרשאות

מחוז : מחוז
מרחב תכנון מקומי : אצבע הגליל
רשות מקומית : מועצה מקומית יסוד המעלה
ישוב : יסוד המעלה
שטח התכנית : 0.805 דונם
קנה מידה : 1:100

נושים וחלקות בתכנית:

גוש	סוג הגוש	חלקות בשלמותן	חלקי חלקות	חתימת מודד
13352	מוסדר		25	

שלב: מילדי תנאים למתן תוקף מהדורה: 1 תאריך: 23/04/2014

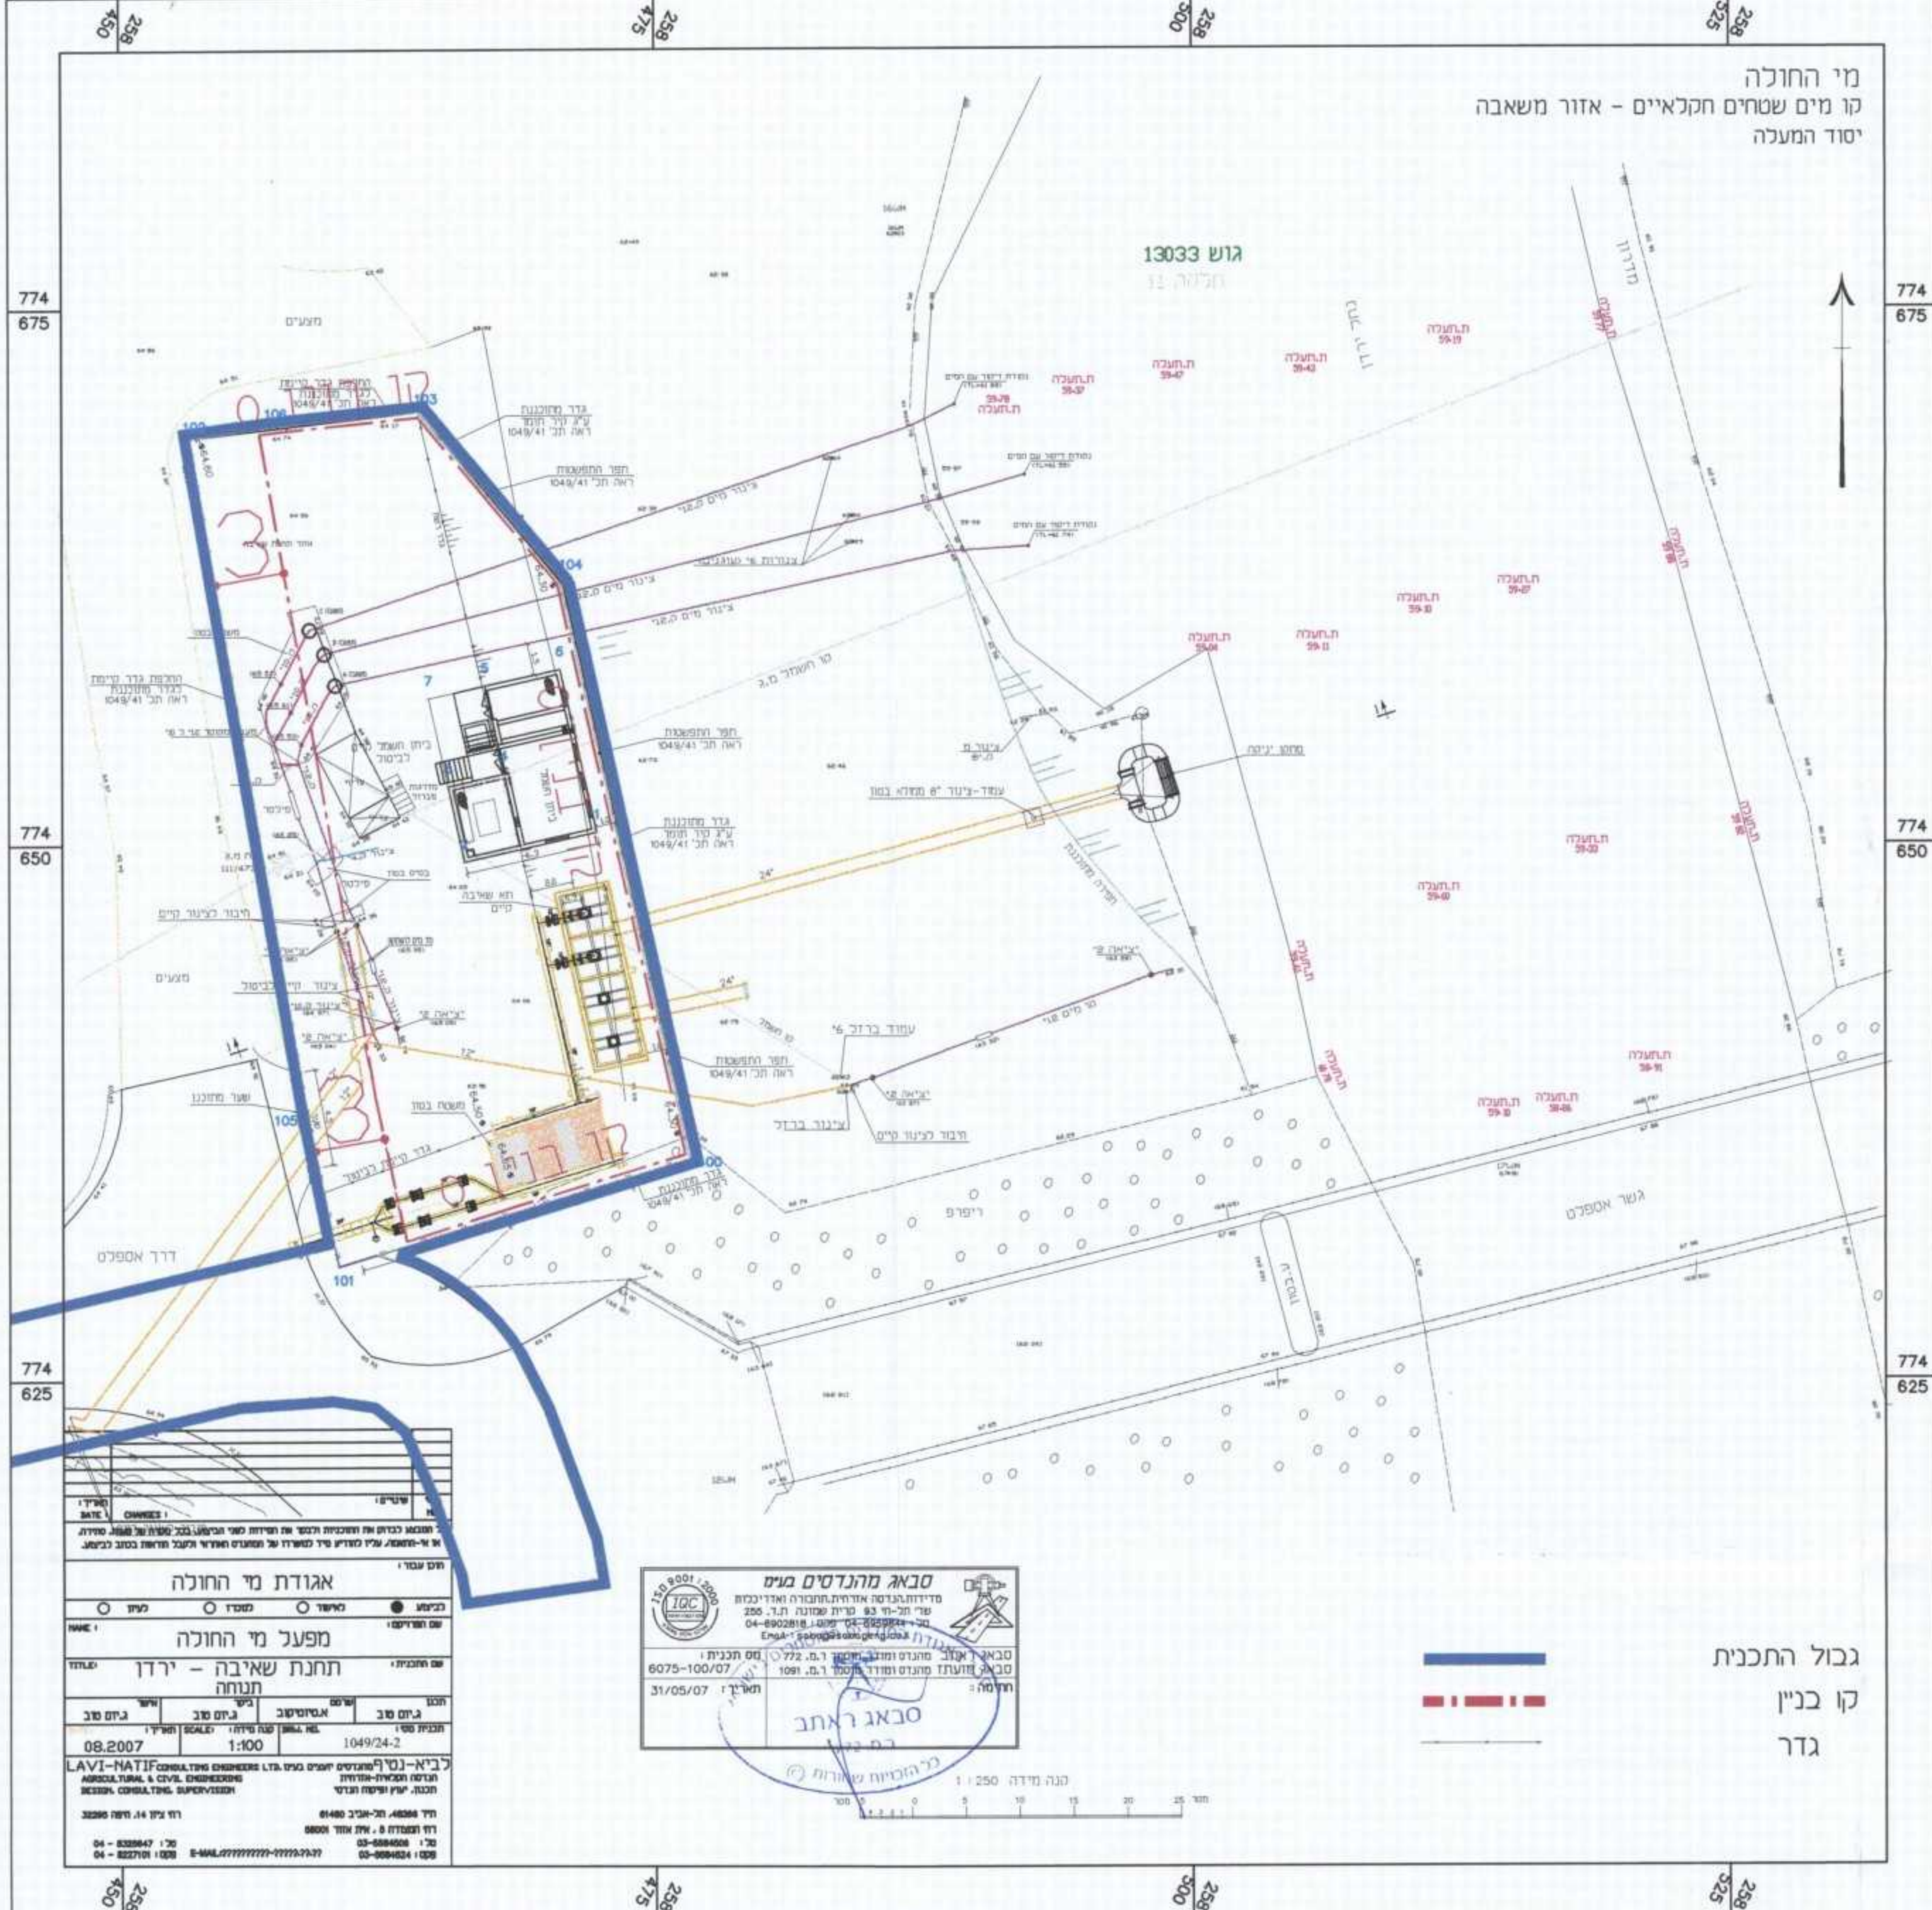

סבאג מהנדסים בנייה
 מדידת נכס: אזורית תחומה וארד יבנה
 מ"ר - 83 מ"ר שטח מ"ר 250
 04-6902818-01-0000
 Eng. A. Sagor
 סבאג ארד - מתרגם ומודד תוכניות
 מס תכנית: 07/100-6075
 מס ת"מ: 1091
 תאריך: 31/05/07
 סבאג ראתב
 כל ההכרזות שורות

תוכנית מס' ג/20015

אגודת מי החולה

מפעל מי החולה

תחנת שאיבה - ירדן

תנוחה

מס תכנית	07/100-6075
מס ת"מ	1091
תאריך	31/05/07

מסלול: 1049/24-2

SCALE: 1:100

08.2007

LAVI-NATIF CONSULTING ENGINEERS LTD.
 AGRICULTURAL & CIVIL ENGINEERS
 DESIGN & CONSTRUCTION SUPERVISION

רח' אביב - 44, יפ"ת 32280
 רח' אבנר - 8, אילת 61001
 טל: 03-8884008
 פקס: 03-8884004
 טל: 04-8328647
 פקס: 04-8227001