

תכנית מס' ג / 20020

מאגר מים להשקיה חקלאית - יסוד המעלה

נספח בינוי 1/2

סוג התכנית	סוכן איחוד וחלוקה היזמים או הרשות	סוכן ראשית	מסמכים ראשית	תוכנית מפורטת
תוכנית מפורטת	לא רלבנטי	ועדה מחוזית	תוכנית עמוקה ניתן להוציא והתרים או הרשות	

מחזור: מרחב תכנון מקומי
רשות מקומית: יסוד המעלה
שטח התכנית: 49.310 דונם
קנה מידה: 1:500

נושים וחלקות בתכנית:

נוש	סוג הנוש	חלקות בשלמותן	חלקי חלקות	היתר תוסף
13984	מוסדר	28	15,17,19,20, 23,24,29,32,	15,17,19,20
13988	מוסדר		35	23,24,29,32,

שלב: מילוי תנאים למתן תוקף **מחדורה:** 1: **תאריך:** 12/01/2014



חזמת מוסד התכנון:

מאתן תוקף	הפקדה

תאריך	חזימה	שם ומספר רשות מקומית	מספר זווה	שם פרטי ומספחה	מינוש התוכנית	יום בפועל	בעלי עניין בקרקע
			570029645	מי החולה אגודה שיתופית חקלאית בע"מ	מי החולה אגודה שיתופית חקלאית בע"מ	12105	מינהל מקרקעי ישראלי
			080914286	סבאג מנדסים בע"מ	סבאג ראוב		
			080914286	סבאג מנדסים בע"מ	סבאג ראוב		

הצהרת המודד
הר"י משה צהרין באתר כ"י מדידת המפה והסוכרפית/המצבת המפה רקע לחוכנית זו, נערכה על ידי כיום: 20/10/2014. והוא הוכנה לפי הוראות מנהל מדידת ובתנאים הוראות החוק ולתקנות המודדים שבחוק. דיוק הקו הכחול והקו הירוק (כולל הקו הכחול) מדידה אנליטית סלילה ברמת חצ"ר (כולל הקו הכחול).

סבאג ראוב
שם המודד
772
מספר רישון

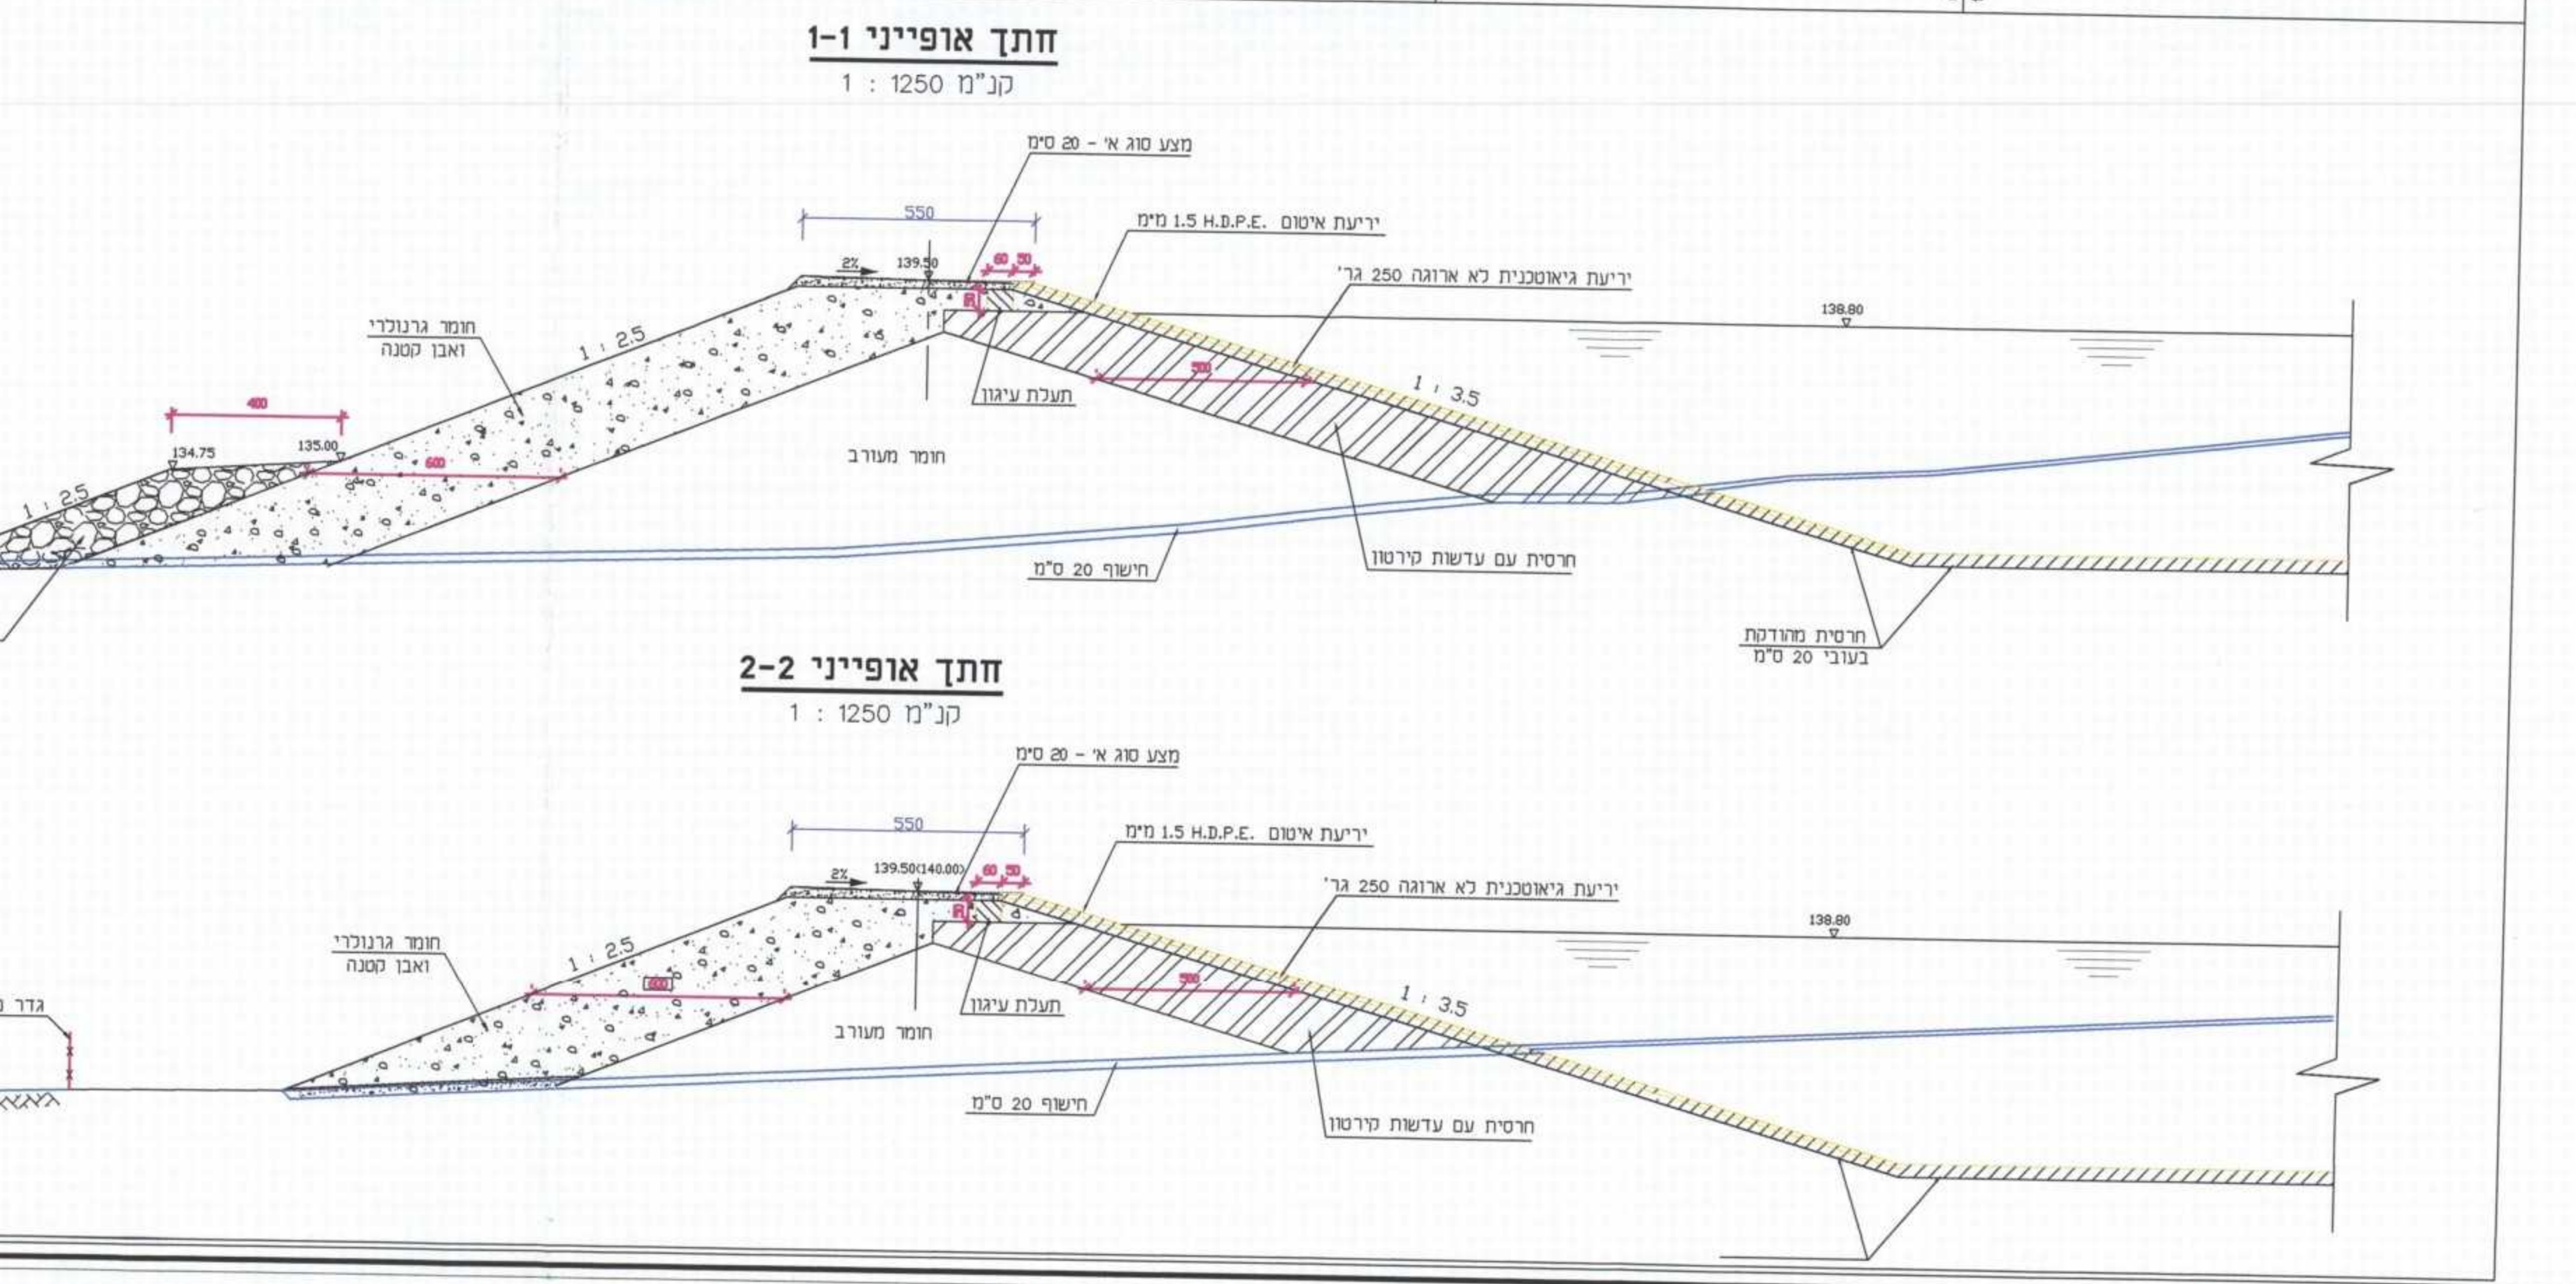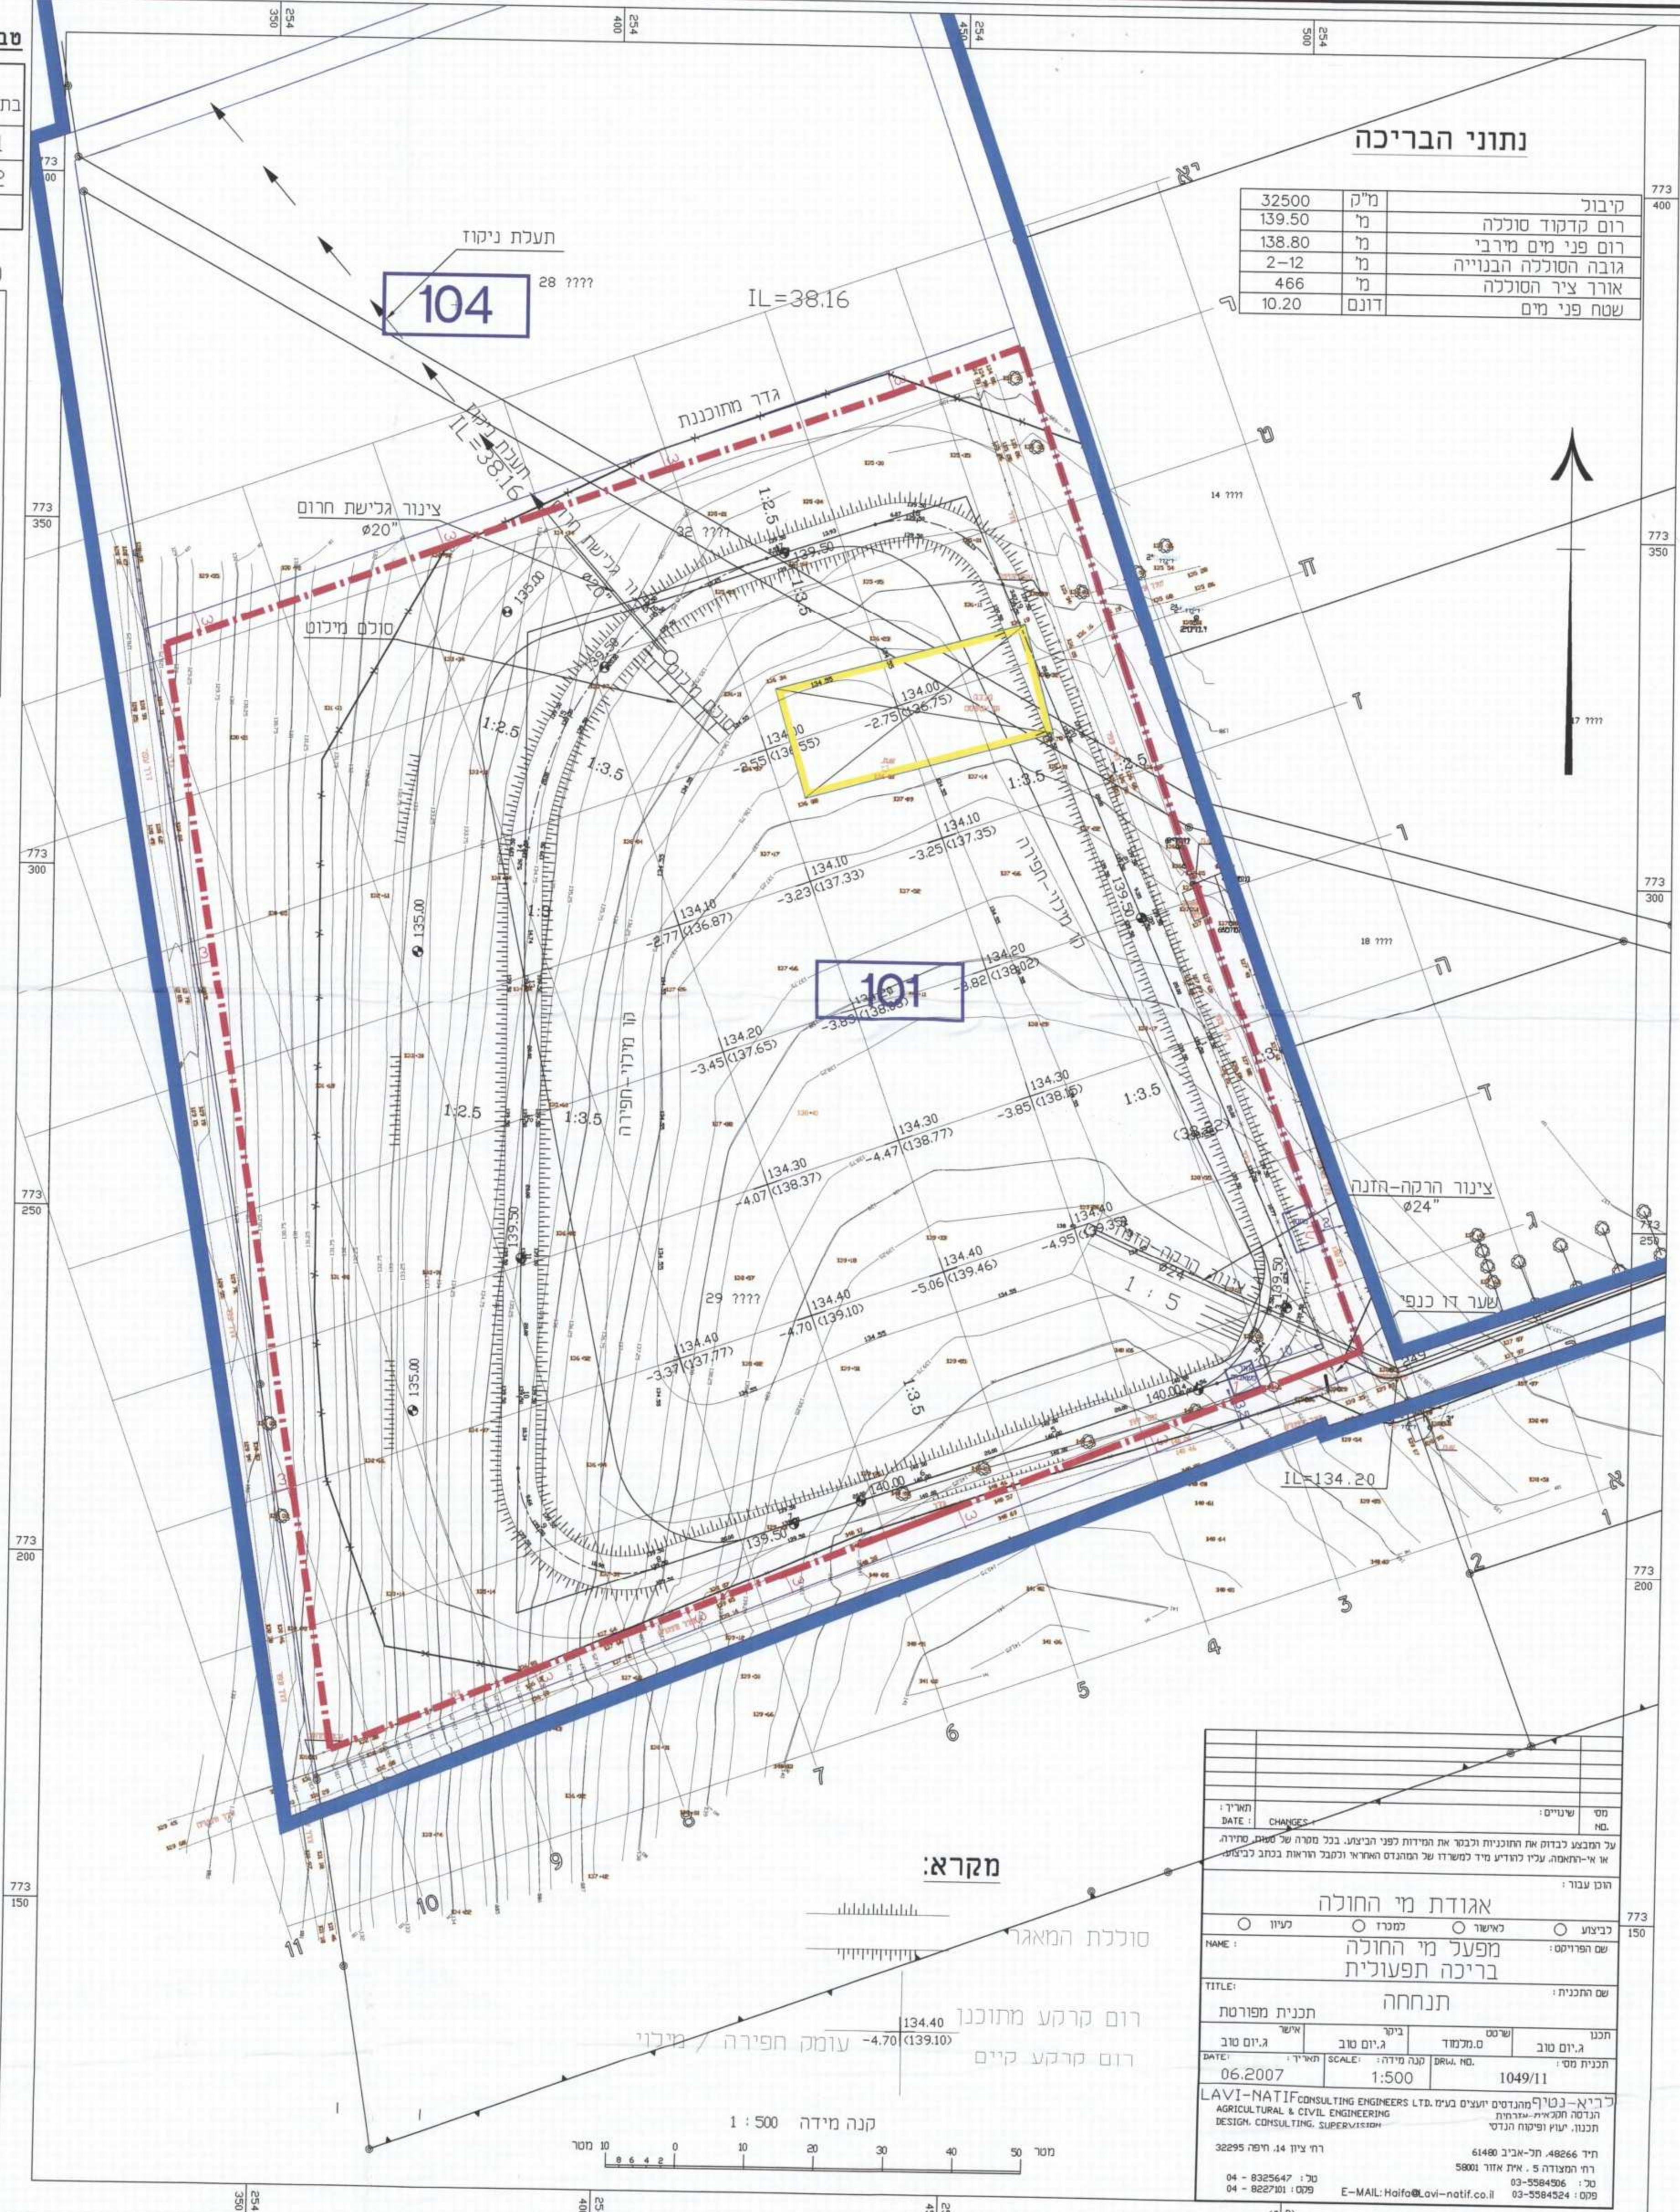

טבלת חישוב שטח בנין

מספר תא שטח	גובה	שטח
103	4 מ'	16
	תח לרשימי	24
	סריח	40

מקרא

- גבול התכנית
- קו בנין
- קו מס באיכות מ"ש שת"ח ט"פ חמ"א 5/3/34
- אחר עתקת
- מכנה להריסה
- גבול תא שטח ומספרו
- גבול חלקה ומספרה
- גבול גוש ומספרו

משרד המים
מחוז המרכז
2014-01-16
ג ת ק ב ל
גבעת שילה