

משרד הפנים
מחוז הצפון ועדת מחוזית
11-11-2010
נתקבל
19142


תכנית מספר ג/14219

"מאגר בני ישראל"

נספח ניקוז

משרד הפנים ת"א צפון
חוק התכנון והבניה 1965
אישור תכנית מס' 1314/47
הועדה לקליטת מתכני תחילת
ביום 17/11/10 לאישור תכנית
מנהל תחילת התכנון
י.ר. גלבץ (מחוזית)

הודעה על אישור תכנית מס' 1314/47
פורסמה בילקוני הפרסומים מס' 1314/47
מיום 17/11/10

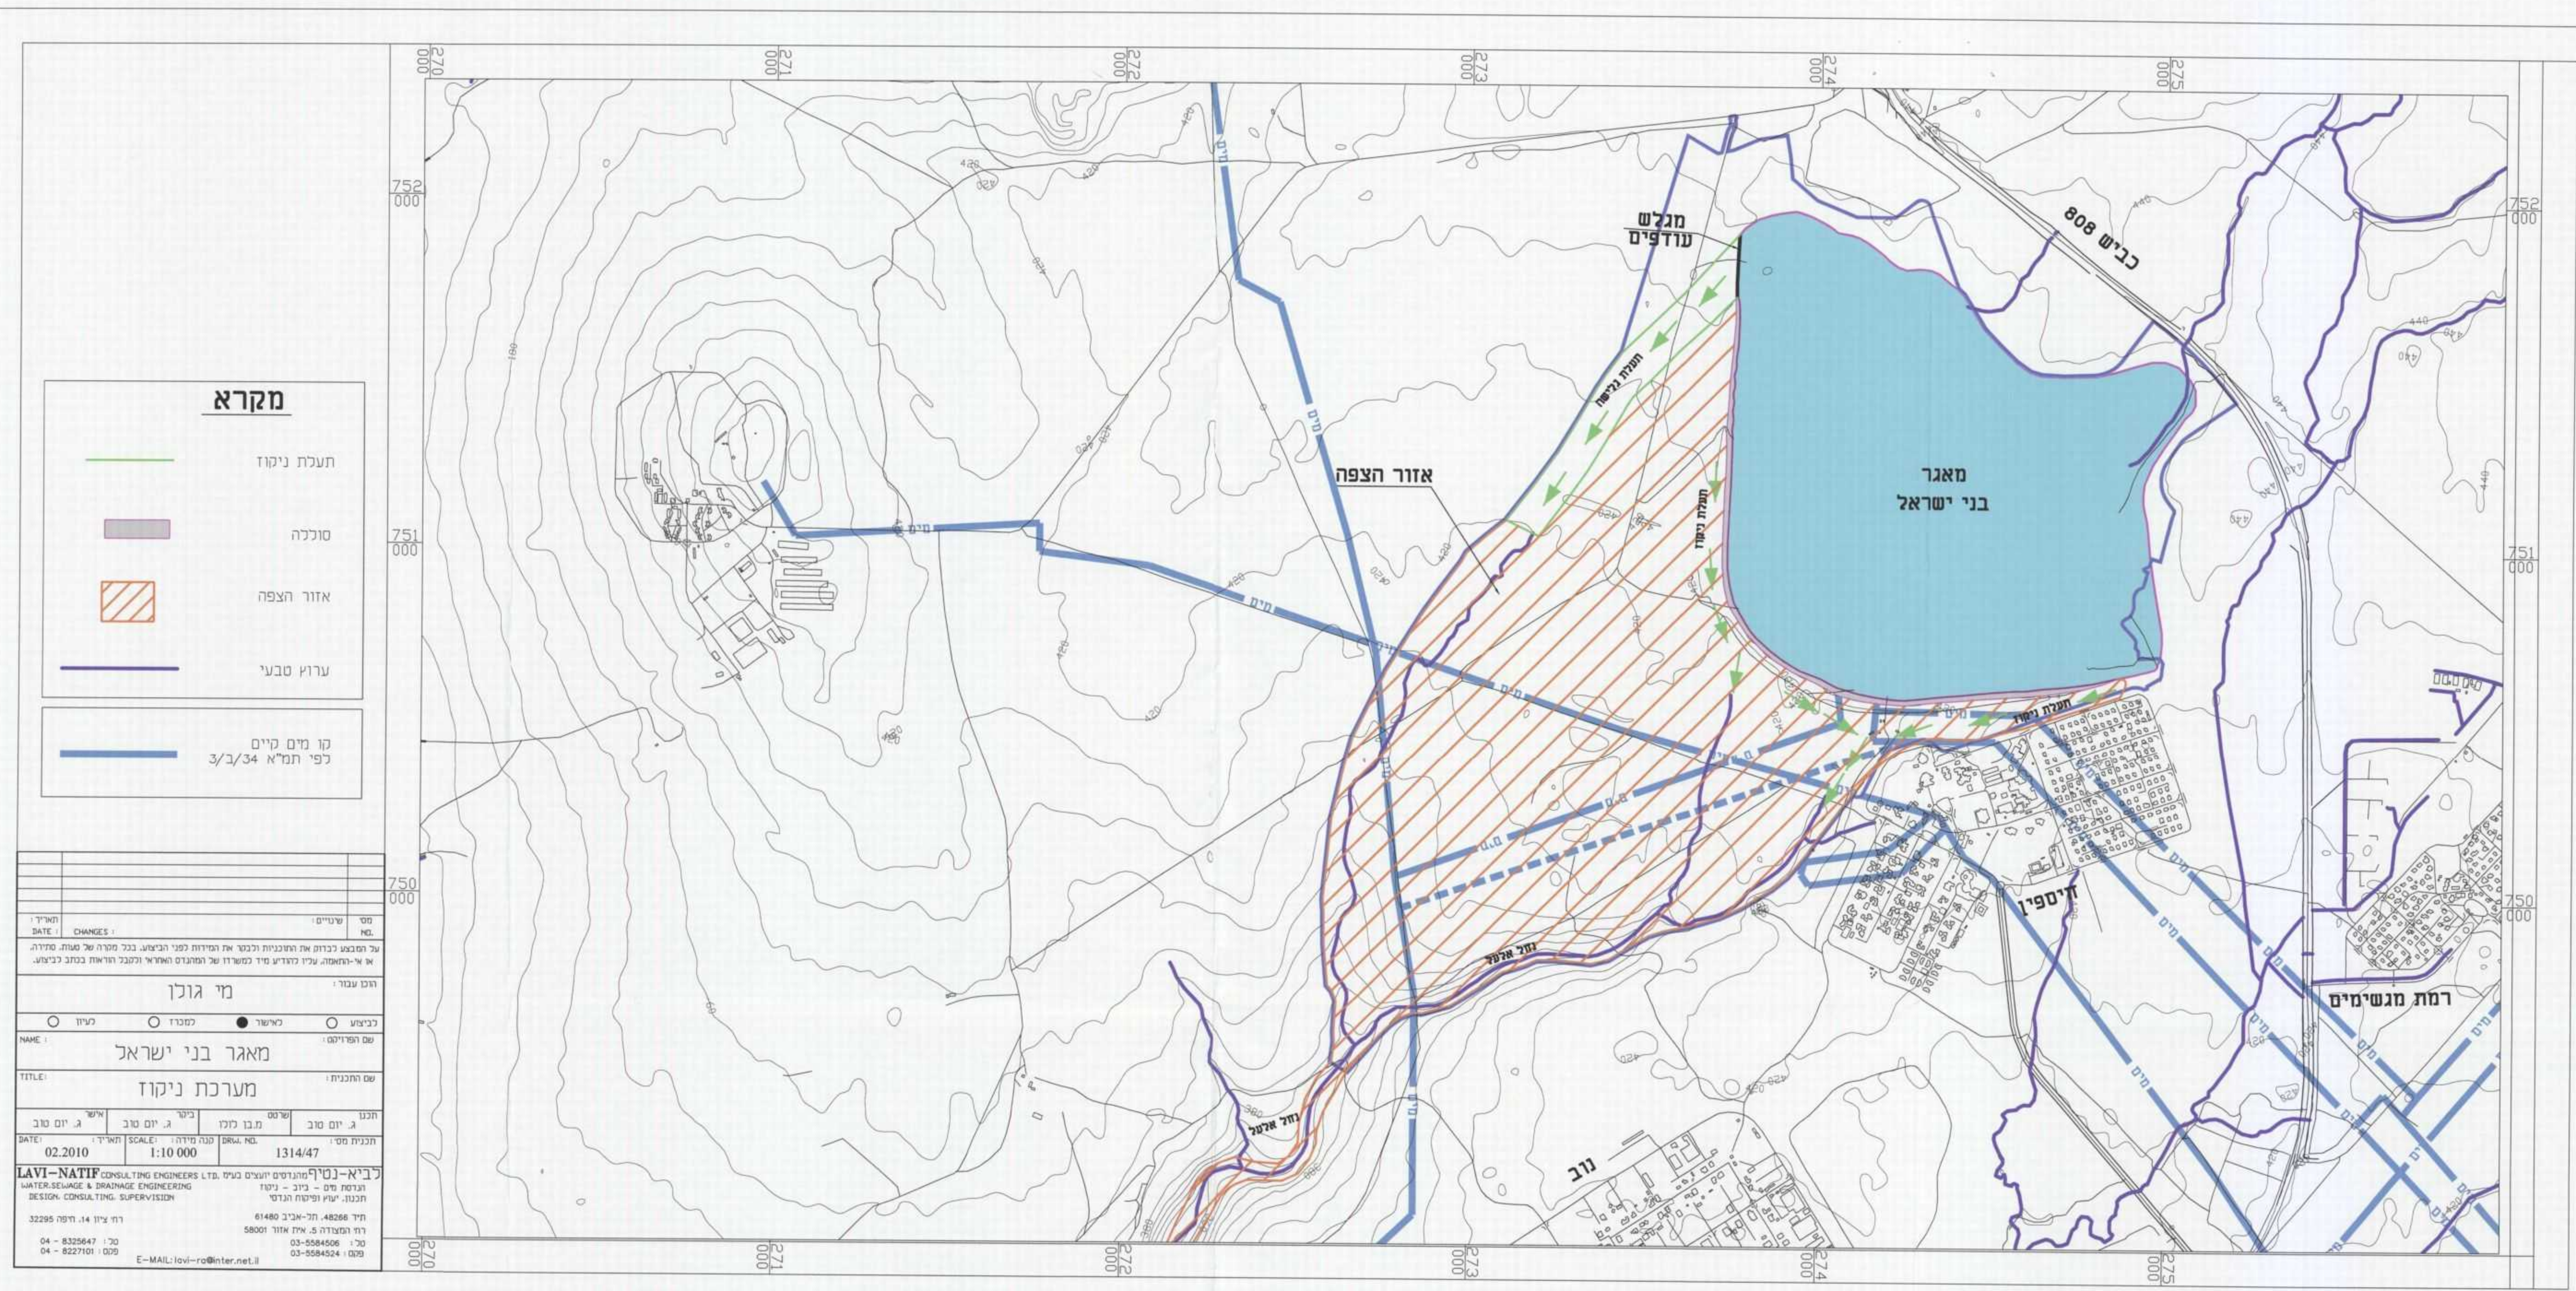

מקרא

- תעלת ניקוז
- סולכה
- אזור הצפה
- ערוץ טבעי
- קו מים קיים לפי תמ"א 3/34

שם הפרויקט: מאגר בני ישראל	
שם התכנית: מערכת ניקוז	
תאריך: 02.2010	מספר תכנית: 1314/47
מספר: 04-8325647	מספר: 03-5584506
04-8227101	03-5584524