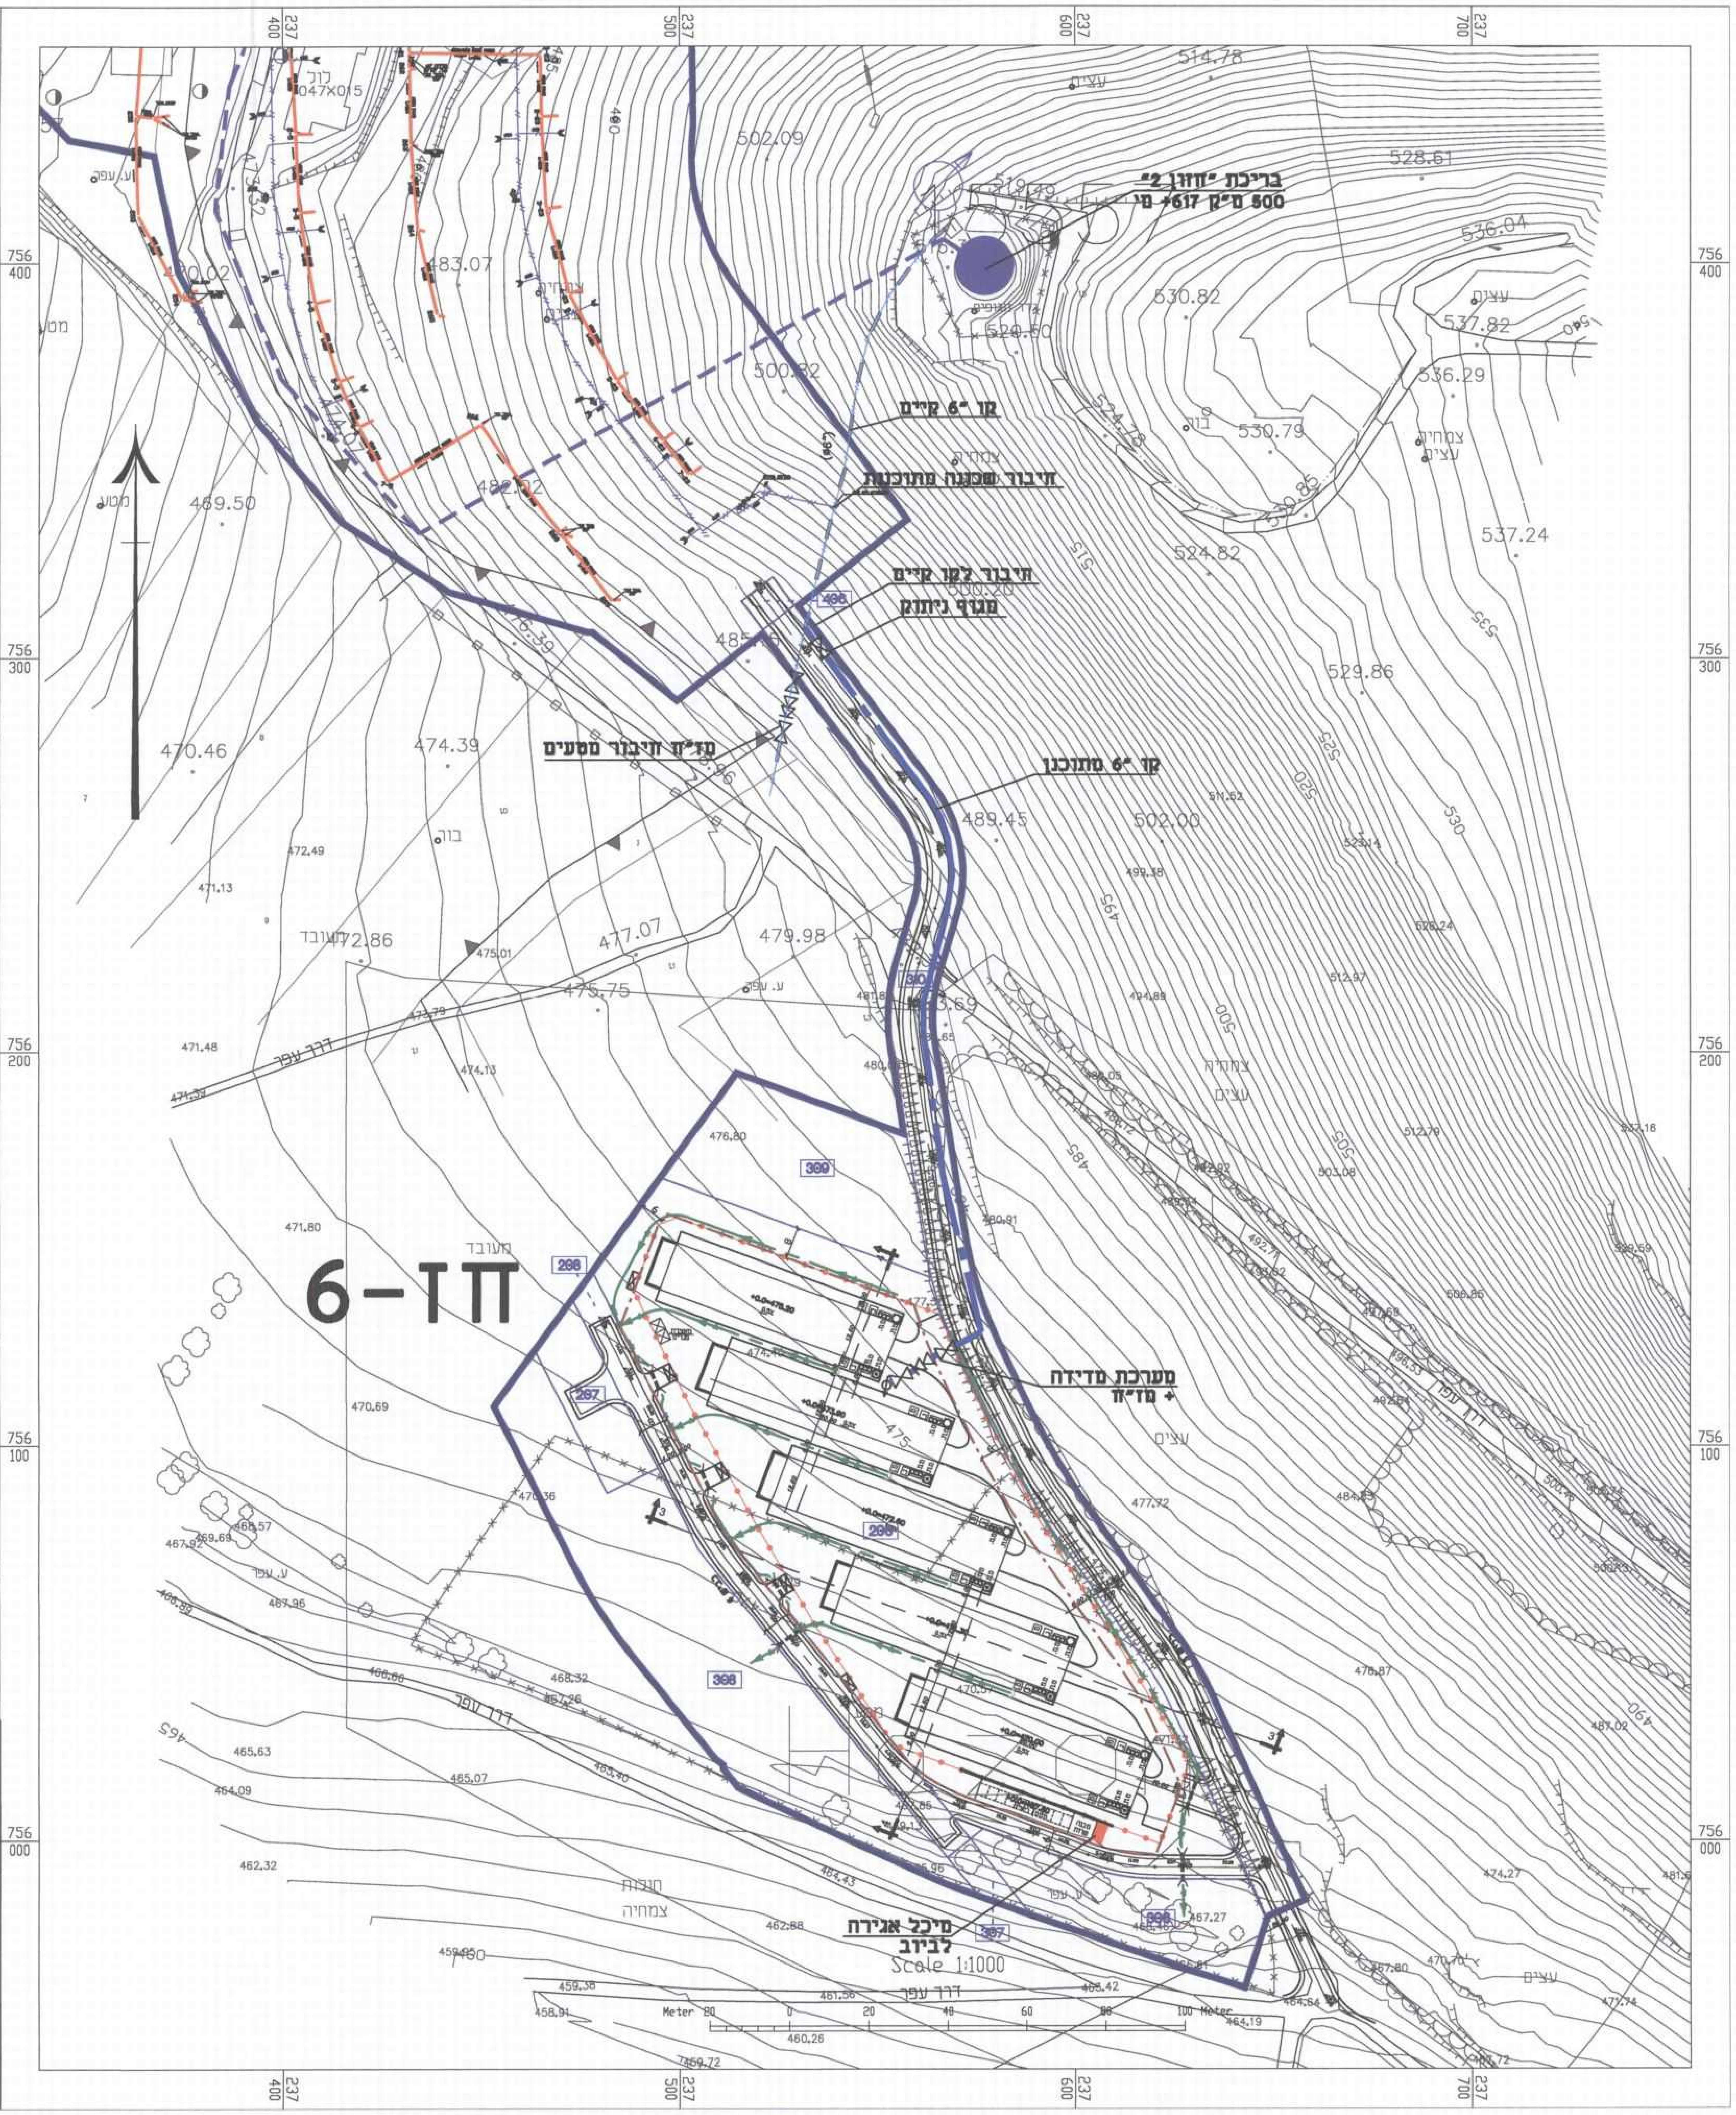
בריכת "חזון 2"
500 מ"ק 617+ מ'
קו "6 קיים
חיבור שכונה מתוכננת
חיבור לקו קיים
מגוף ניתוק
מז"ח חיבור מטעים
קו "6 מתוכנן
מערכת מדידה
+ מז"ח
חז-6
מיכל אגירה
לביוב
Scale 1:1000
Meter 20 0 20 40 60 80 100 Meter
דרך עפר
חורבות
צמחיה
עצים
מטע
מעובד
בור
514.78
502.09
528.61
536.04
530.82
537.82
536.29
530.79
537.24
524.82
529.86
500.82
483.07
480.02
469.50
470.46
474.39
472.86
477.07
479.98
475.75
489.45
502.00
477.72
756 400
756 300
756 200
756 100
756 000
237 400
237 500
237 600
237 700

תפוצה

מס'	חופץ ל -	כמות	תאריך

הערות:

מקרא:

קוים מתוכננים

קו מים ▬ ▪ ▬ ▪
קו כיבוי אש ▬
קו ביוב - - -
תעלת ניקוז
מיכל אגירת ביוב 🟥
מגוף ⋈
מדח ⋈ אל חוזר
מד מים
מקטין לחץ
חיבור מקורות
מעביר מים
בוסטר Ⓟ
בריכת מקורות ●
גבול חלקה
גבול תוכנית
קו ביוב במסגרת השכונה המתוכננת
קו מים במסגרת השכונה המתוכננת

קוים קיימים

קו מים
קו מאסף ביוב
קו מקורות

שינויים ותוספות

מס'	מהות השינוי	סטטוס	מהדורה	חתימה	תאריך
10					
9					
8					
7					
6					
5					
4					
3					
2	ביטול חזון וא	ע	2	ע. שני	01/04/14
1	עדכון רקע מדידה	ע	1	ד. כהן	10/04/13

לעיון

תאריך: 05.06.12

חתימה:

לעיון ☑ למכרז ☐ לביצוע ☐

מ. רוזנטל
מהנדסים יועצים
הנדסה חקלאית, אזרחית וסביבתית
חיפה, חיים לסקוב 14 34950
גילון ד.נ. משגב 20103
טל: 04-9580621
פקס: 04-9580225
e-mail: meir@rme.co.il

M. ROSENTHAL
CONSULTING ENGINEERS
Agricultural, Civil & Environmental Eng.
Haifa 14 Haim Laskov St. ISRAEL 34590
GILON m.p.o. misgav, ISRAEL 20103
Tel: (972)-4958-0621
Fax: (972)-4958-0225
e-mail: meir@rme.co.il

חוכן עבור	תיק פרויקטים
אתר	חזון - נספח לתבע ג'\ 20446
פרויקט	נספח מים, ביוב וניקוז
תוכן הגליון	תנוחה חז-6

תכנית מס'	עבודה מס'	קובץ מס'	תאריך	קנ"מ
01.40	17208	17208A020	13.05.12	1:1000
	תכנן	שרטט	בדק	אשר
	מ.ר.	ד.ג.	מ.ר.	מ.ר.

המבצע אחראי לבדיקת התוכניות.
על כל טעות או אי התאמה עליו
להודיע למתכנן ולמפקח.
אין לקבוע מידות ע"י מדידה בתוכנית.