
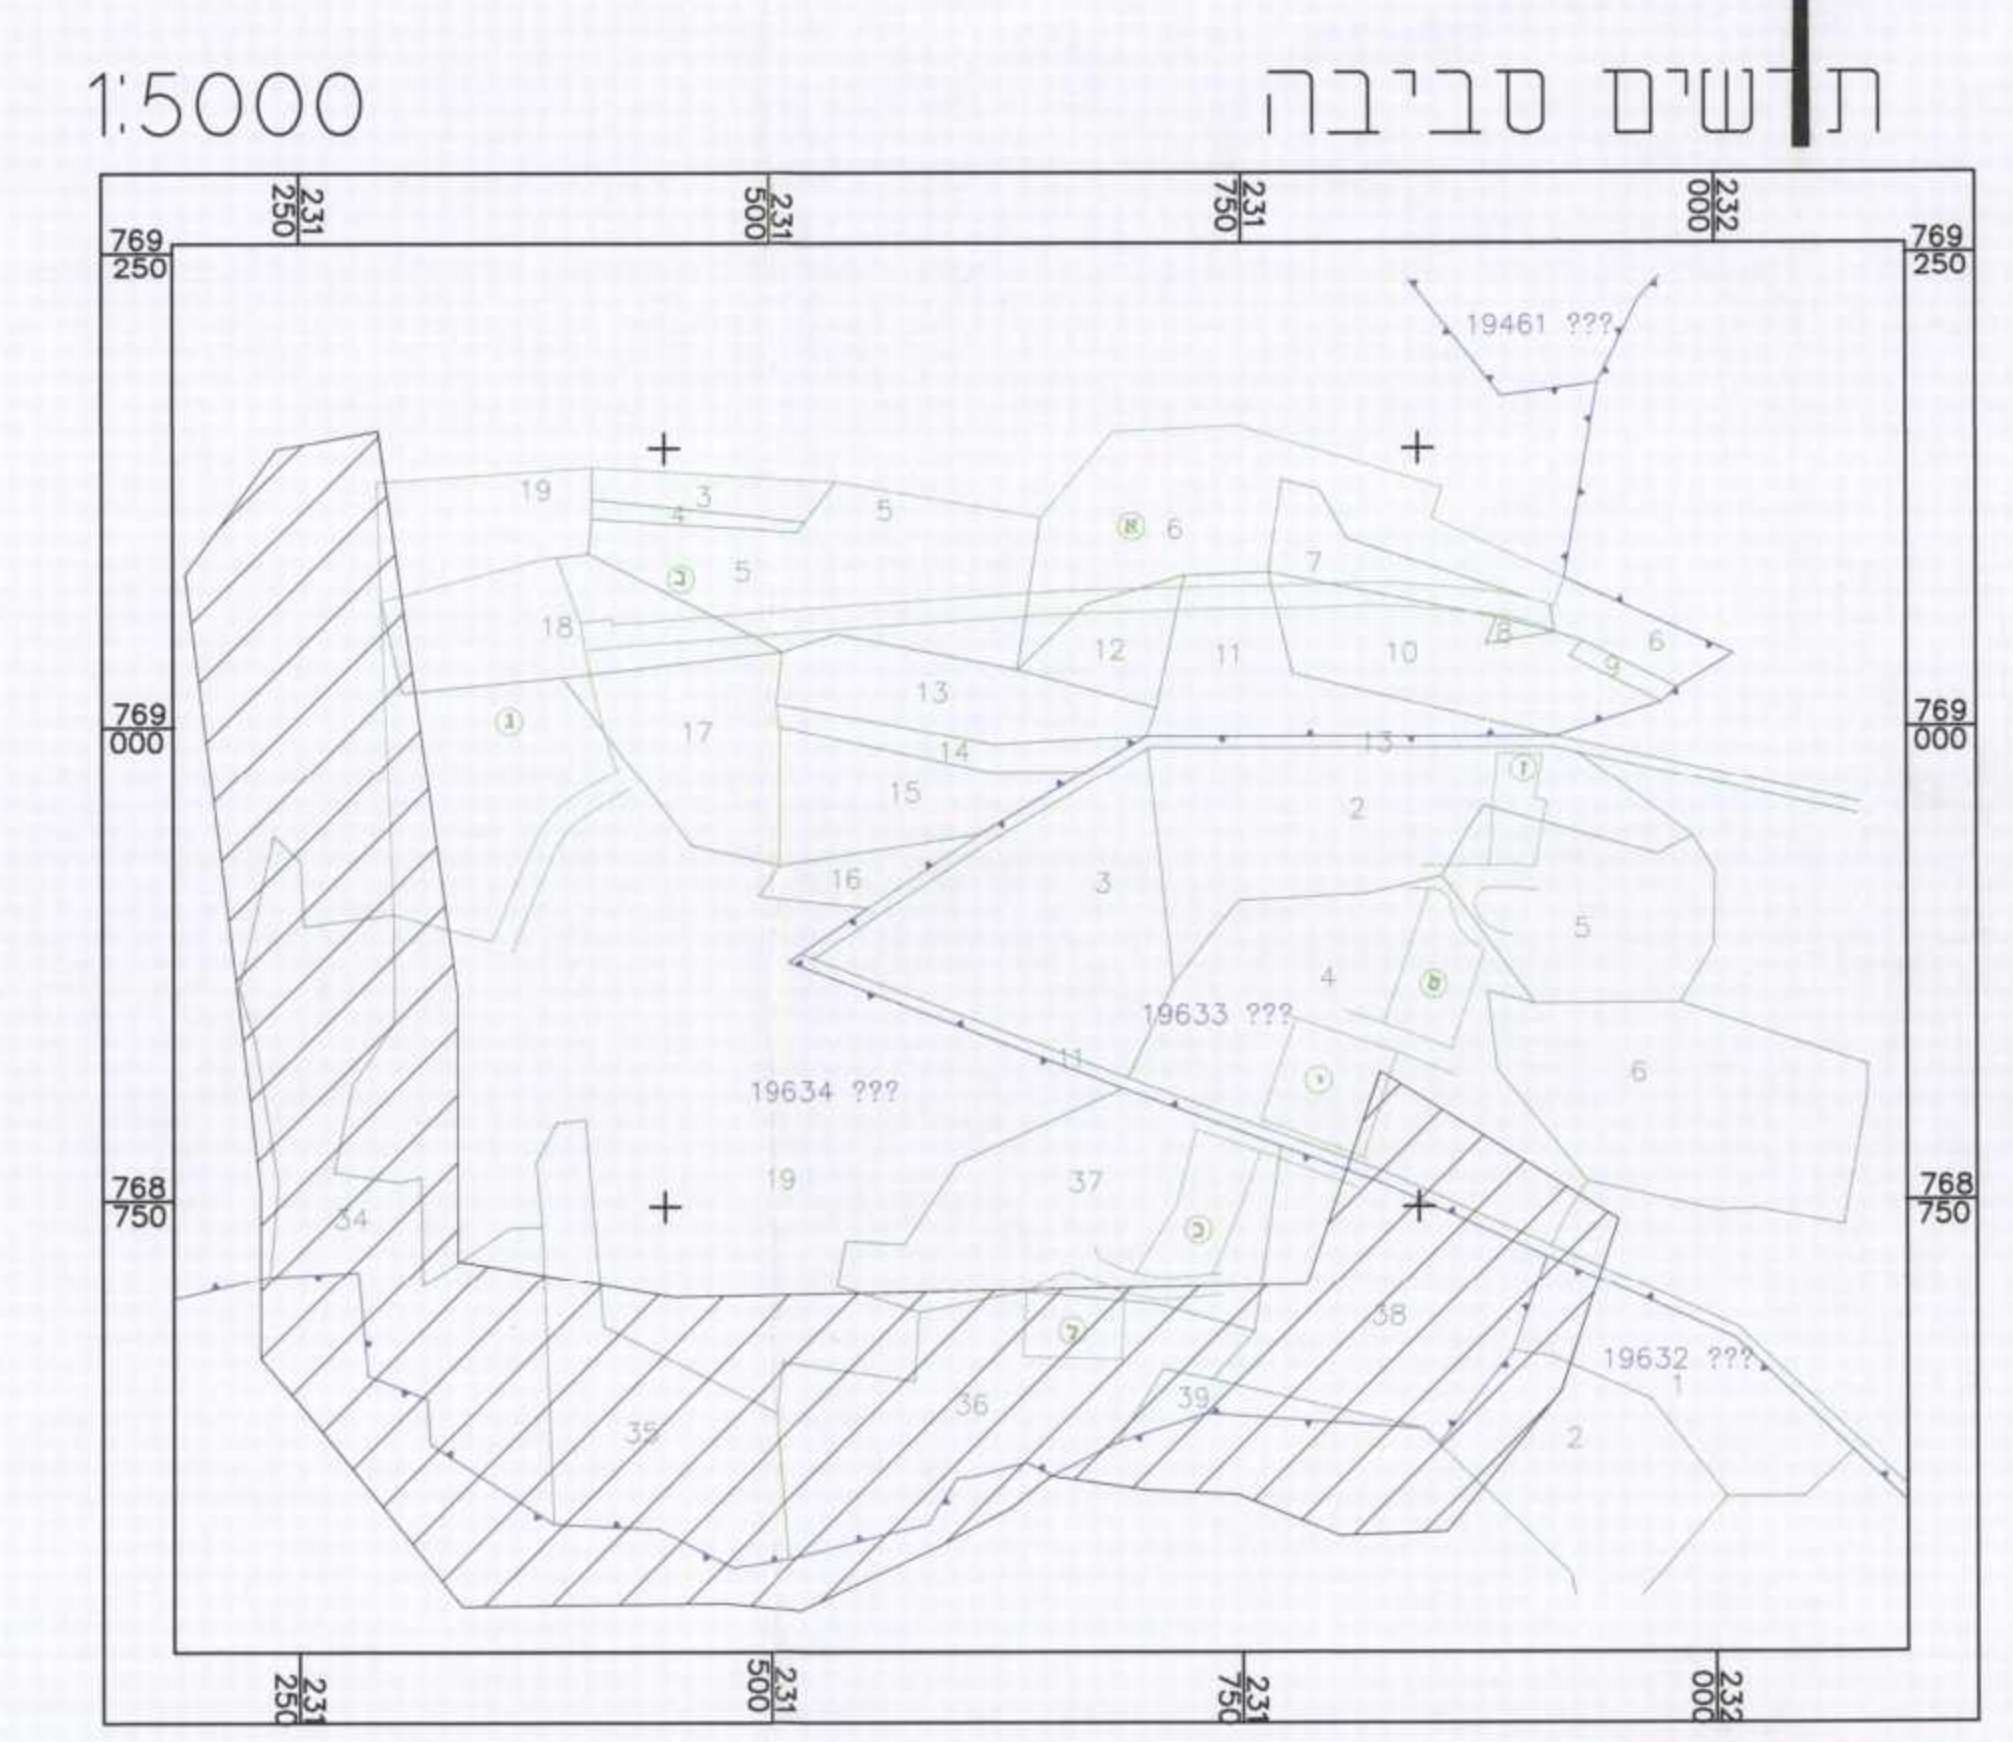


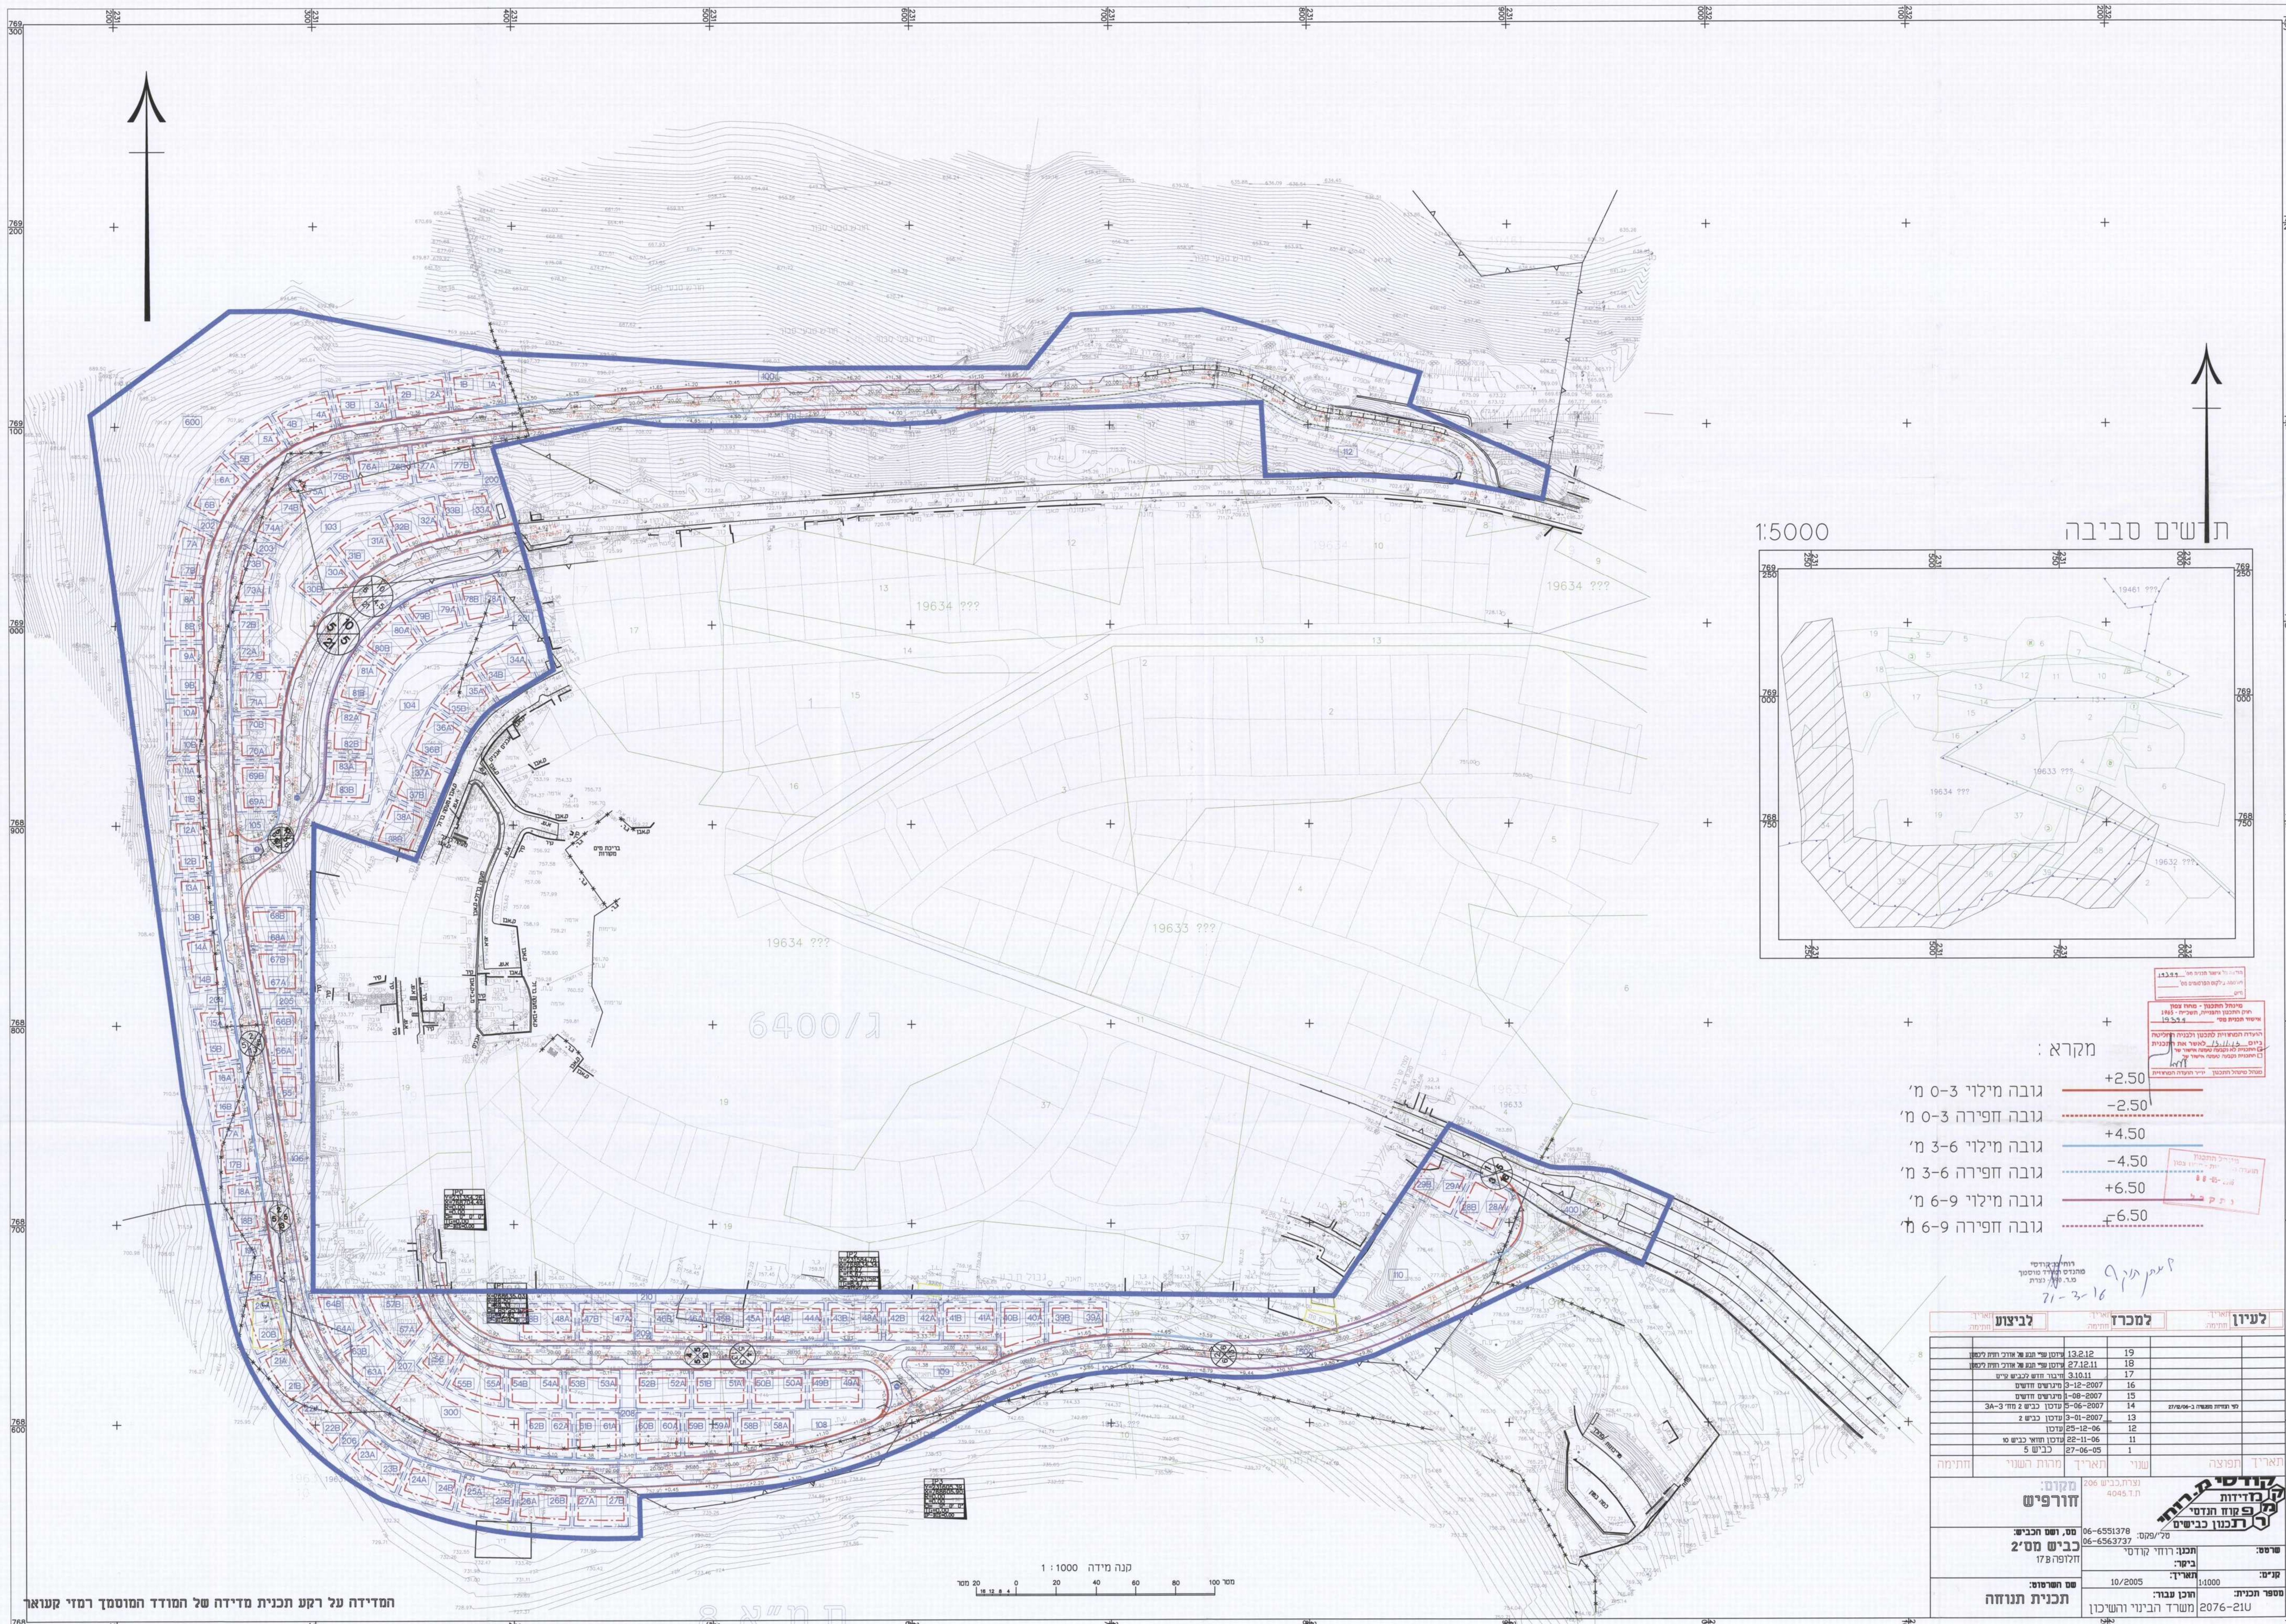

מקרא:

- גובה מילוי 0-3 מ' +2.50
- גובה חפירה 0-3 מ' -2.50
- גובה מילוי 3-6 מ' +4.50
- גובה חפירה 3-6 מ' -4.50
- גובה מילוי 6-9 מ' +6.50
- גובה חפירה 6-9 מ' -6.50

21-3-16
אשר קוק

לעיון	למכרז	לביצוע
19	13.2.12	עיצוב פנימי
18	27.12.11	עיצוב פנימי
17	3.10.11	עיצוב פנימי
16	2-12-2007	עיצוב פנימי
15	3-08-2007	עיצוב פנימי
14	3-06-2007	עיצוב פנימי
13	3-01-2007	עיצוב פנימי
12	25-12-06	עיצוב פנימי
11	22-11-06	עיצוב פנימי
1	27-06-05	עיצוב פנימי

תאריך: 2006
מספר: 4045.7.1

מקום: חורפים

כביש מס' 178

סמל: 10/2005

תוכן עבוד: 1:1000

משרד הבינוי והשיכון: 2076-210