משרד הפנים
מחוז הצפון ועדה מחוזית
26-02-2014
נתקבל
נצרת עילית

תכנית מס' ג/20506

תוכנית מפורטת ל"הסדרת הדרכים והבניה בחלקה 27 -שפרעם"

נספח עצים בוגרים

סוג איחוד וחלוקה	סמכות ראשית מפלת בתוכנית	היתרים או הרשאות
ללא איחוד וחלוקה	ועדה מחוזית	תכנית שניתן מכוחה להוציא היתרים

מחוז : הצפון
מרחב תכנון מקומי : גבעות אלונים שפרעם
רשות מקומית : עיריית שפרעם
סוג התוכנית : תוכנית מפורטת
שטח התוכנית : 15.401 דונם
קנה מידה : 1:500

גושים וחלקות בתכנית:

גוש	סוג הגוש	חלקות בשלמותן	חלקי חלקות
10286	מוסדר		27,28

שלב: מתן תוקף **מהדורה :** 01 **תאריך :** 21/01/2014

משרד הפנים מחוז צפון
חוק התכנון והבניה התשכ"ה 1965
אישור תכנית מס' 20506
הועדה המחוזית לתכנון ובניה החליטה
ביום 25.12.13 לאשר את התכנית
מנהל מינהל התכנון
אלכס שפול, אדר'
מ.מ. יו"ר הועדה המחוזית

הודעה על אישור תכנית מס' 20506
פורסמה בילקוט הפרסומים מס' ....
מיום ....

שמות וחתימות :

יוזם התכנית
שם: עיריית שפרעם ו- מבאריקי גמיל
ת.ז.
כתובת :
טלפון : פקס : דוא"ל
חתימה :

מגיש התכנית
שם: עיריית שפרעם ו- מבאריקי גמיל
ת.ז.
כתובת : שפר-עם 20200
טלפון : פקס : דוא"ל
חתימה :

בעל הזכויות בקרקע
שם: מבאריקי גמיל ואחרים לפי נסח רישום
ת.ז.
כתובת : שפר-עם 20200
טלפון : פקס : דוא"ל
חתימה :

עורך התכנית
שם: ג'רייס אסעד מהנדס ומודד מוסמך
כתובת: ת.ד. 285 שפר-עם 20200
טלפון : 049866677 0522361878 פקס : 049866677 דוא"ל: samir jer@netvision.net.il
חתימה :

מודד
שם: ג'רייס אסעד מהנדס ומודד מוסמך
כתובת: ת.ד. 285 שפר-עם 20200
טלפון : 049866677 0522361878 פקס : 049866677 דוא"ל samir jer@netvision.net.il
חתימה :

הריני מצהיר בזאת כי מדידת המפה הטופוגרפית/המצבית המהווה רקע לתוכנית זו , נערכה על ידי ביום: 03/08/2012 והיא הוכנה לפי הוראות נוהל מבא"ת ובהתאם להוראות החוק ולתקנות המודדים שבתוקף.
דיוק הקו הכחול והקדסטר : מדידה גרפית .

אסעד ג'רייס — שם המודד
662 — מספר רישיון
חתימה
21/01/2014 — תאריך

נספח עצים בוגרים 1:500

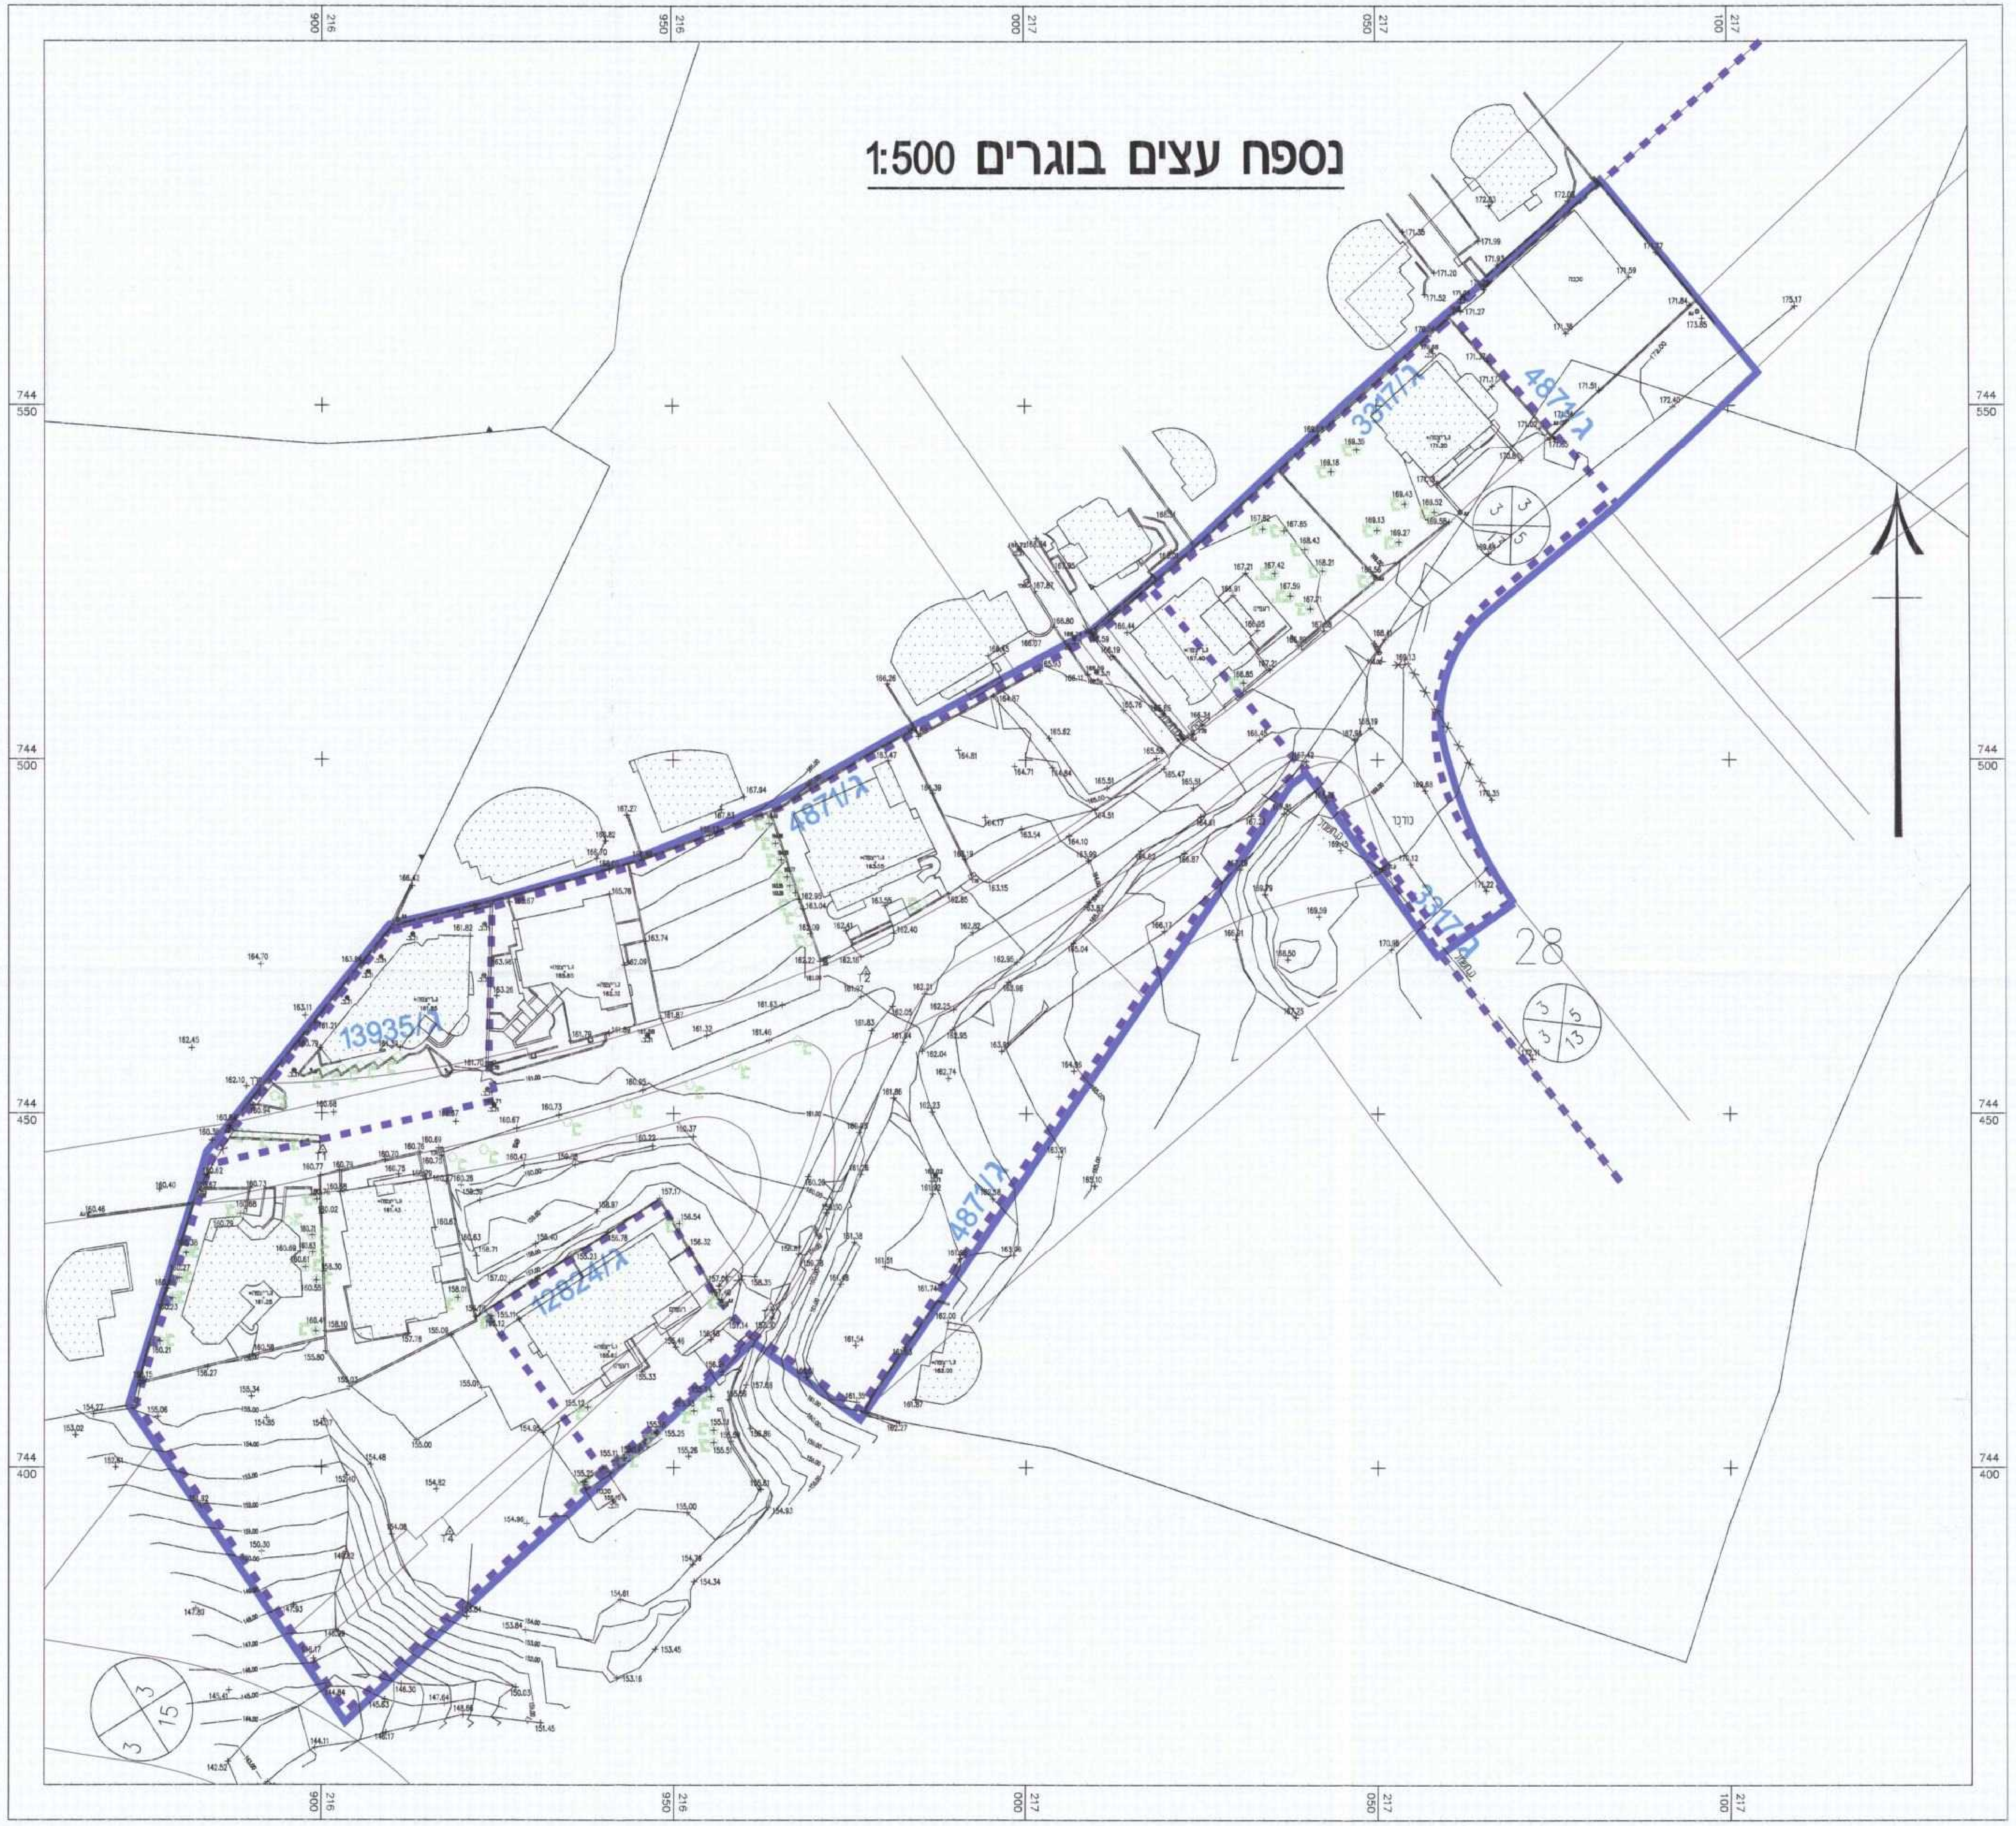

סקר עצים עבור תוכנית מפורטת מס' ג/20506 בתכנה שפרעם

מס' עץ	מזרח	צפון	גובה קרקע (מ')	שם בוטני	קוטר גזע העץ בגובה 1.30 מ' מהאדמה	גובה ראש העץ (מ')	היקף נוף העץ (מ')	יעוד/הערות
1	216893.35	744452.41	161.14	ציאלון	0.2	4	6.2	העתקה
2	216900.21	744455.69	161.35	דקל קוקוס	0.15	3.2	1.6	העתקה
3	216902.82	744456.11	161.36	דקל קוקוס	0.17	3.6	2	העתקה
4	216905.43	744456.61	161.37	דקל קוקוס	0.17	5	3.2	העתקה
5	216908.05	744457.11	161.34	דקל קוקוס	0.14	3.8	2.8	העתקה
6	216910.78	744457.88	161.35	דקל קוקוס	0.22	6	4	העתקה
7	216918.54	744443.81	160.83	פיקוס שידרתי	0.18	7	4.5	העתקה
8	216923.04	744444.91	160.71	פיקוס שידרתי	0.6	7	9.4	העתקה
9	216934.78	744448.86	160.91	פיקוס שידרתי	0.35	6	10.7	העתקה
10	216943.51	744451.38	161.08	פיקוס שידרתי	0.27	6	9.6	העתקה
11	216952.31	744454.05	161.32	פיקוס שידרתי	0.24	7	9.5	העתקה
12	216958.86	744456.86	161.42	פיקוס שידרתי	0.34	9	12.3	העתקה
13	216967.63	744460.23	161.72	פיקוס שידרתי	0.26	5	9	העתקה
14	216969.18	744474.42	162.19	ברוש צריפי	0.15	11	1.2	כריתה
15	216967.81	744478.55	163.04	ברוש צריפי	0.19	10	3	כריתה
16	216966.98	744481.01	163.55	ברוש צריפי	0.11	5	2.2	כריתה
17	216966.56	744482.24	163.55	ברוש צריפי	0.13	5	2	כריתה
18	216966.15	744483.48	163.77	ברוש צריפי	0.13	5	1.8	כריתה
19	216965.34	744485.91	164.21	ברוש צריפי	0.2	8	1.5	כריתה
20	216964.56	744488.23	164.61	ברוש צריפי	0.3	9.5	1.5	כריתה
21	216963.62	744491.03	165.03	ברוש צריפי	0.25	10	1.5	כריתה
22	216897.91	744446.43	161.02	פרי הדר	0.18	3.2	3	כריתה
23	216893.45	744446.74	161.07	פרי הדר	0.14	3.5	3.2	כריתה
24	216889.66	744446.89	161.01	פרי הדר	0.17	2.9	3.5	כריתה
25	216888.47	744435.91	160.68	דקל תמר חיאני	0.15	5	1.5	העתקה
26	216899.17	744419.21	160.41	חרוב	0.9	10	6	העתקה
27	216895.24	744434.78	160.75	דקל קוקוס	0.27	5	3	העתקה
28	216937.36	744397.97	155.25	פיקוס שידרתי	0.35	12	11	העתקה
29	216942.98	744401.31	155.24	פיקוס שידרתי	0.35	7	8	העתקה
30	216947.71	744404.86	155.25	פיקוס שידרתי	0.33	12	11	העתקה
31	216952.88	744408.01	155.33	פיקוס בנימינה	0.4	10	5	העתקה
32	216955.31	744410.02	155.64	פיקוס בנימינה	0.6	10	6	העתקה
33	216955.71	744405.27	155.51	פיקוס שידרתי	0.4	12	9	העתקה
34	216955.71	744403.54	155.51	נוי לא ידוע	1	12	12	העתקה
35	216956.79	744423.71	157.41	נוי לא ידוע	0.65	7	7	העתקה
36	216950.81	744434.54	156.54	פיקוס שידרתי	0.08	3	1.65	העתקה
37	216937.71	744408.48	155.12	רימון	0.1	3.5	2.5	כריתה
38	216899.24	744426.37	160.55	פרי הדר	0.12	3	3	כריתה
39	216897.71	744428.22	160.61	פרי הדר	0.12	3	3	כריתה
40	216898.71	744430.35	160.63	פרי הדר	0.12	3	3	כריתה
41	216898.61	744432.85	160.71	פרי הדר	0.12	3	3	כריתה
42	216899.32	744437.91	160.76	שיפלורה עץ	0.12	3	3	כריתה
43	216877.09	744417.78	160.21	אגסים	0.16	3	3	כריתה
44	216878.87	744423.83	160.23	פרי הדר	0.08	2.5	2.5	כריתה
45	216879.81	744426.68	160.27	פרי הדר	0.1	4	3	כריתה
46	216880.79	744430.25	160.38	שסק	0.15	5	3	כריתה
47	216985.34	744479.71	163.32	זית	0.3	2	2.6	העתקה
48	216919.33	744423.93	158.01	זית	0.15	3	3	העתקה
49	216924.13	744421.35	155.12	זית	0.15	1.5	1.5	העתקה
50	217040.45	744521.32	167.71	צפצאף	0.28	10	3.7	כריתה
51	217042.22	744526.65	168.21	דקל קוקוס	0.33	7	6.5	העתקה
52	217049.28	744525.26	168.56	דקל תמר חיאני	0.5	5	3	העתקה
53	217037.63	744523.15	167.59	זית	קטן	3	3	העתקה
54	217035.41	744526.31	167.42	זית	קטן	4	2.3	העתקה
55	217039.77	744529.68	168.43	דקל קוקוס	0.4	8	7	העתקה
56	217036.73	744532.31	167.85	דקל תמר חיאני	0.5	4	3.5	העתקה
57	217033.71	744532.55	167.82	זית	0.15	3	2.4	העתקה
58	217030.87	744510.94	166.85	דקל תמר חיאני	0.5	10	4	העתקה
59	217043.49	744540.61	169.18	צפצאף	0.18	13	4.2	כריתה
60	217050.09	744532.35	169.13	סיגלון	0.15	5	4.3	העתקה
61	217054.02	744536.06	169.43	סגלון	0.2	7	5.5	העתקה
62	217053.21	744530.68	169.27	זית	קטן	3.2	3.5	העתקה
63	217058.27	744534.91	169.52	זית	קטו	3.5	3.5	העתקה
64	217047.17	744543.69	169.35	ארז	0.18	12	4	כריתה