


נספח עציץ קנ"מ 1:250

משרד הפנים מחוז צפון
דוק התכנון והבניה הע"ה 1965
אישור תכנית מס' 19770
הועדה המחוזית לתכנון ובניה החלטה
פיוס 13/12/13
אלט שמואל, אדרי
מ.מ. י"ר הועדה המחוזית
עו"ל ניקול תלכוני

הודעה על אישור תכנית מס' 19770
פורסמה בלוקט הפרסומים מס' 6751
מיום 5/2/14

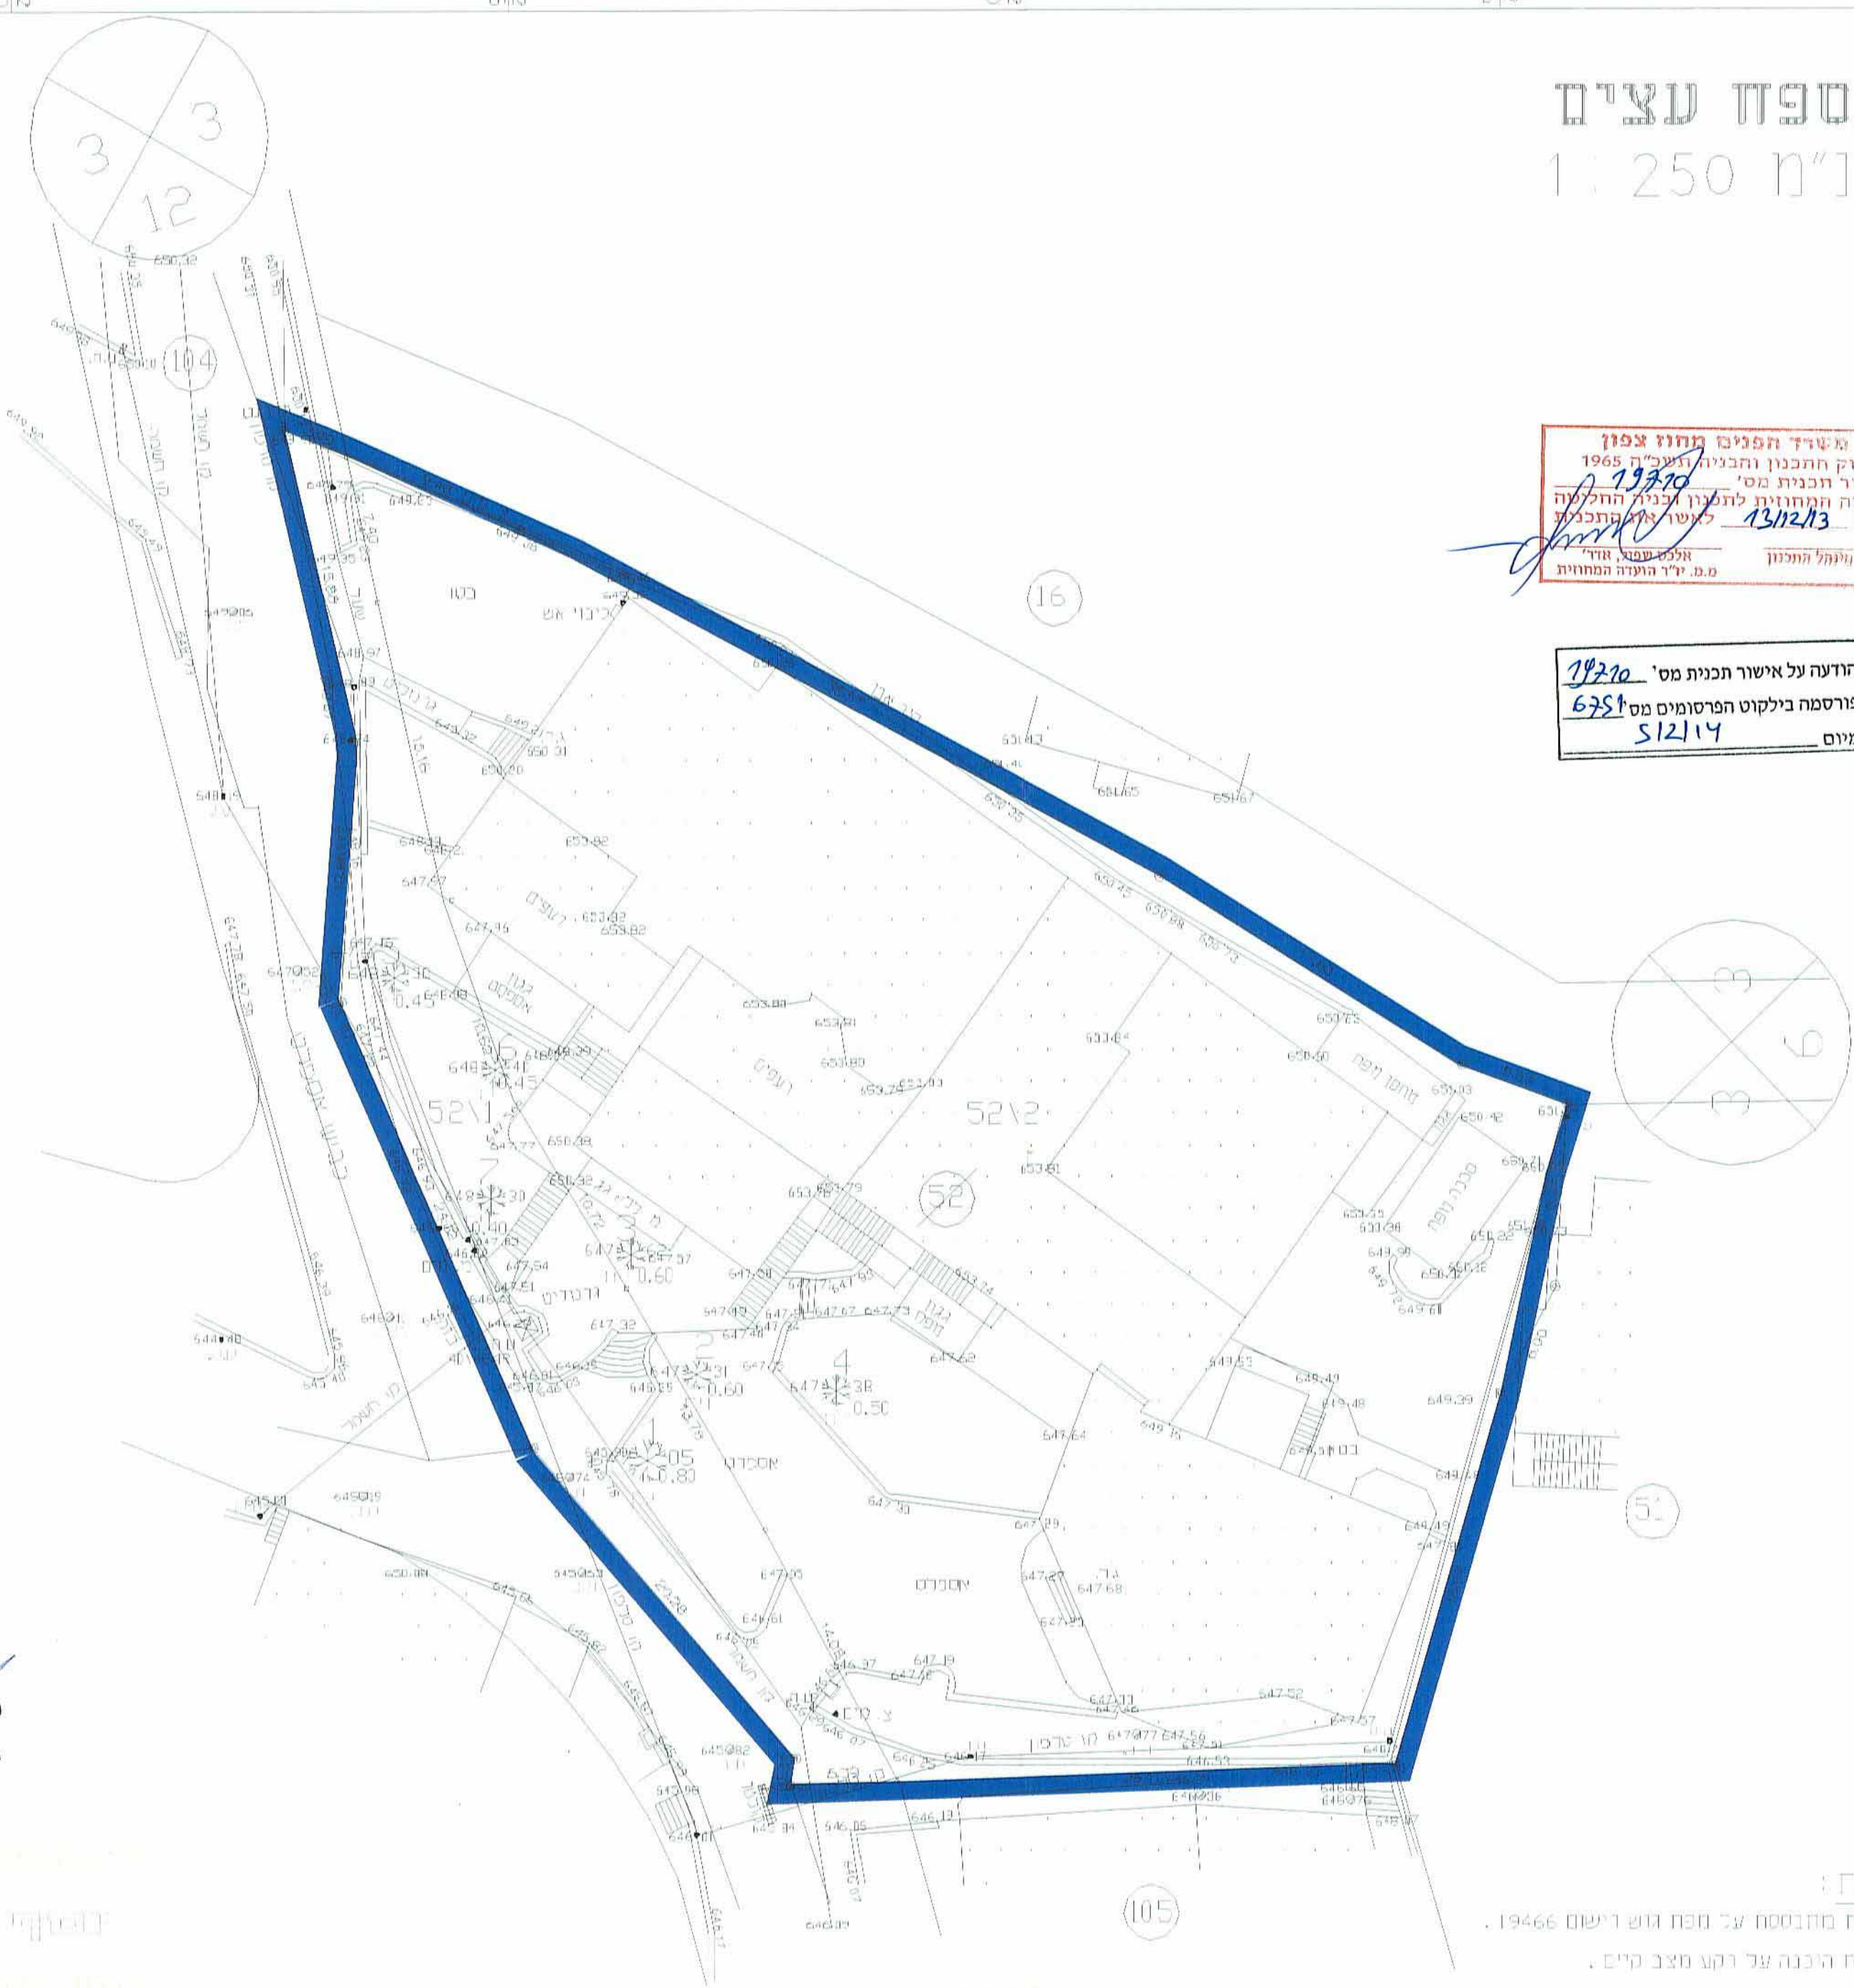

עלי יוסף
מהנדס מודד מוסמך
רשיון מס' 787
טלפקס : 049972017
נייד: 0544802781
ג'רמיה

הערות:
1. התכנית מתבססת על מפת גוש רישום 19466.
2. התכנית היכנה על רקע מצב קיים.