

תכנית מספר ג\1002

"תחנת מחנה עליקה"
תכנית מפורטת

נספח בינוי

אזור חקיקה	מסכת ראשית	אפי התכנית
כלל אזור חקיקה	עדה מחוזית	תכנית שמכונה יתן לרצוא ורתיים


מחוז:
צפון
מרחב תכנון מקומי:
גולן
רשות מקומית:
מועצה איזורית גולן
ישוב:
מצפון לקדמת צבי

שטח התכנית:
קני"מ:
8.354 דונם
1:250




סבנה	שטח בניה (מ"ר)	גובה (מ')
בריכת מים חסונים	106	6.25
בריכת מים מפיברגלס	29	3.25
צריף ליחידות שיאבה	39	3.50
סבנה סושי	62	3.45
סבנה	7	2.70
סכנה לשיכל טיעון	26	4.70
סכנה לשיכל דלק	16	2.45
סחיכ	285	
סו רודבה לבניה עתידית	29	
סחיכ כולל	314	

תכנית בינוי קני"מ 1:250

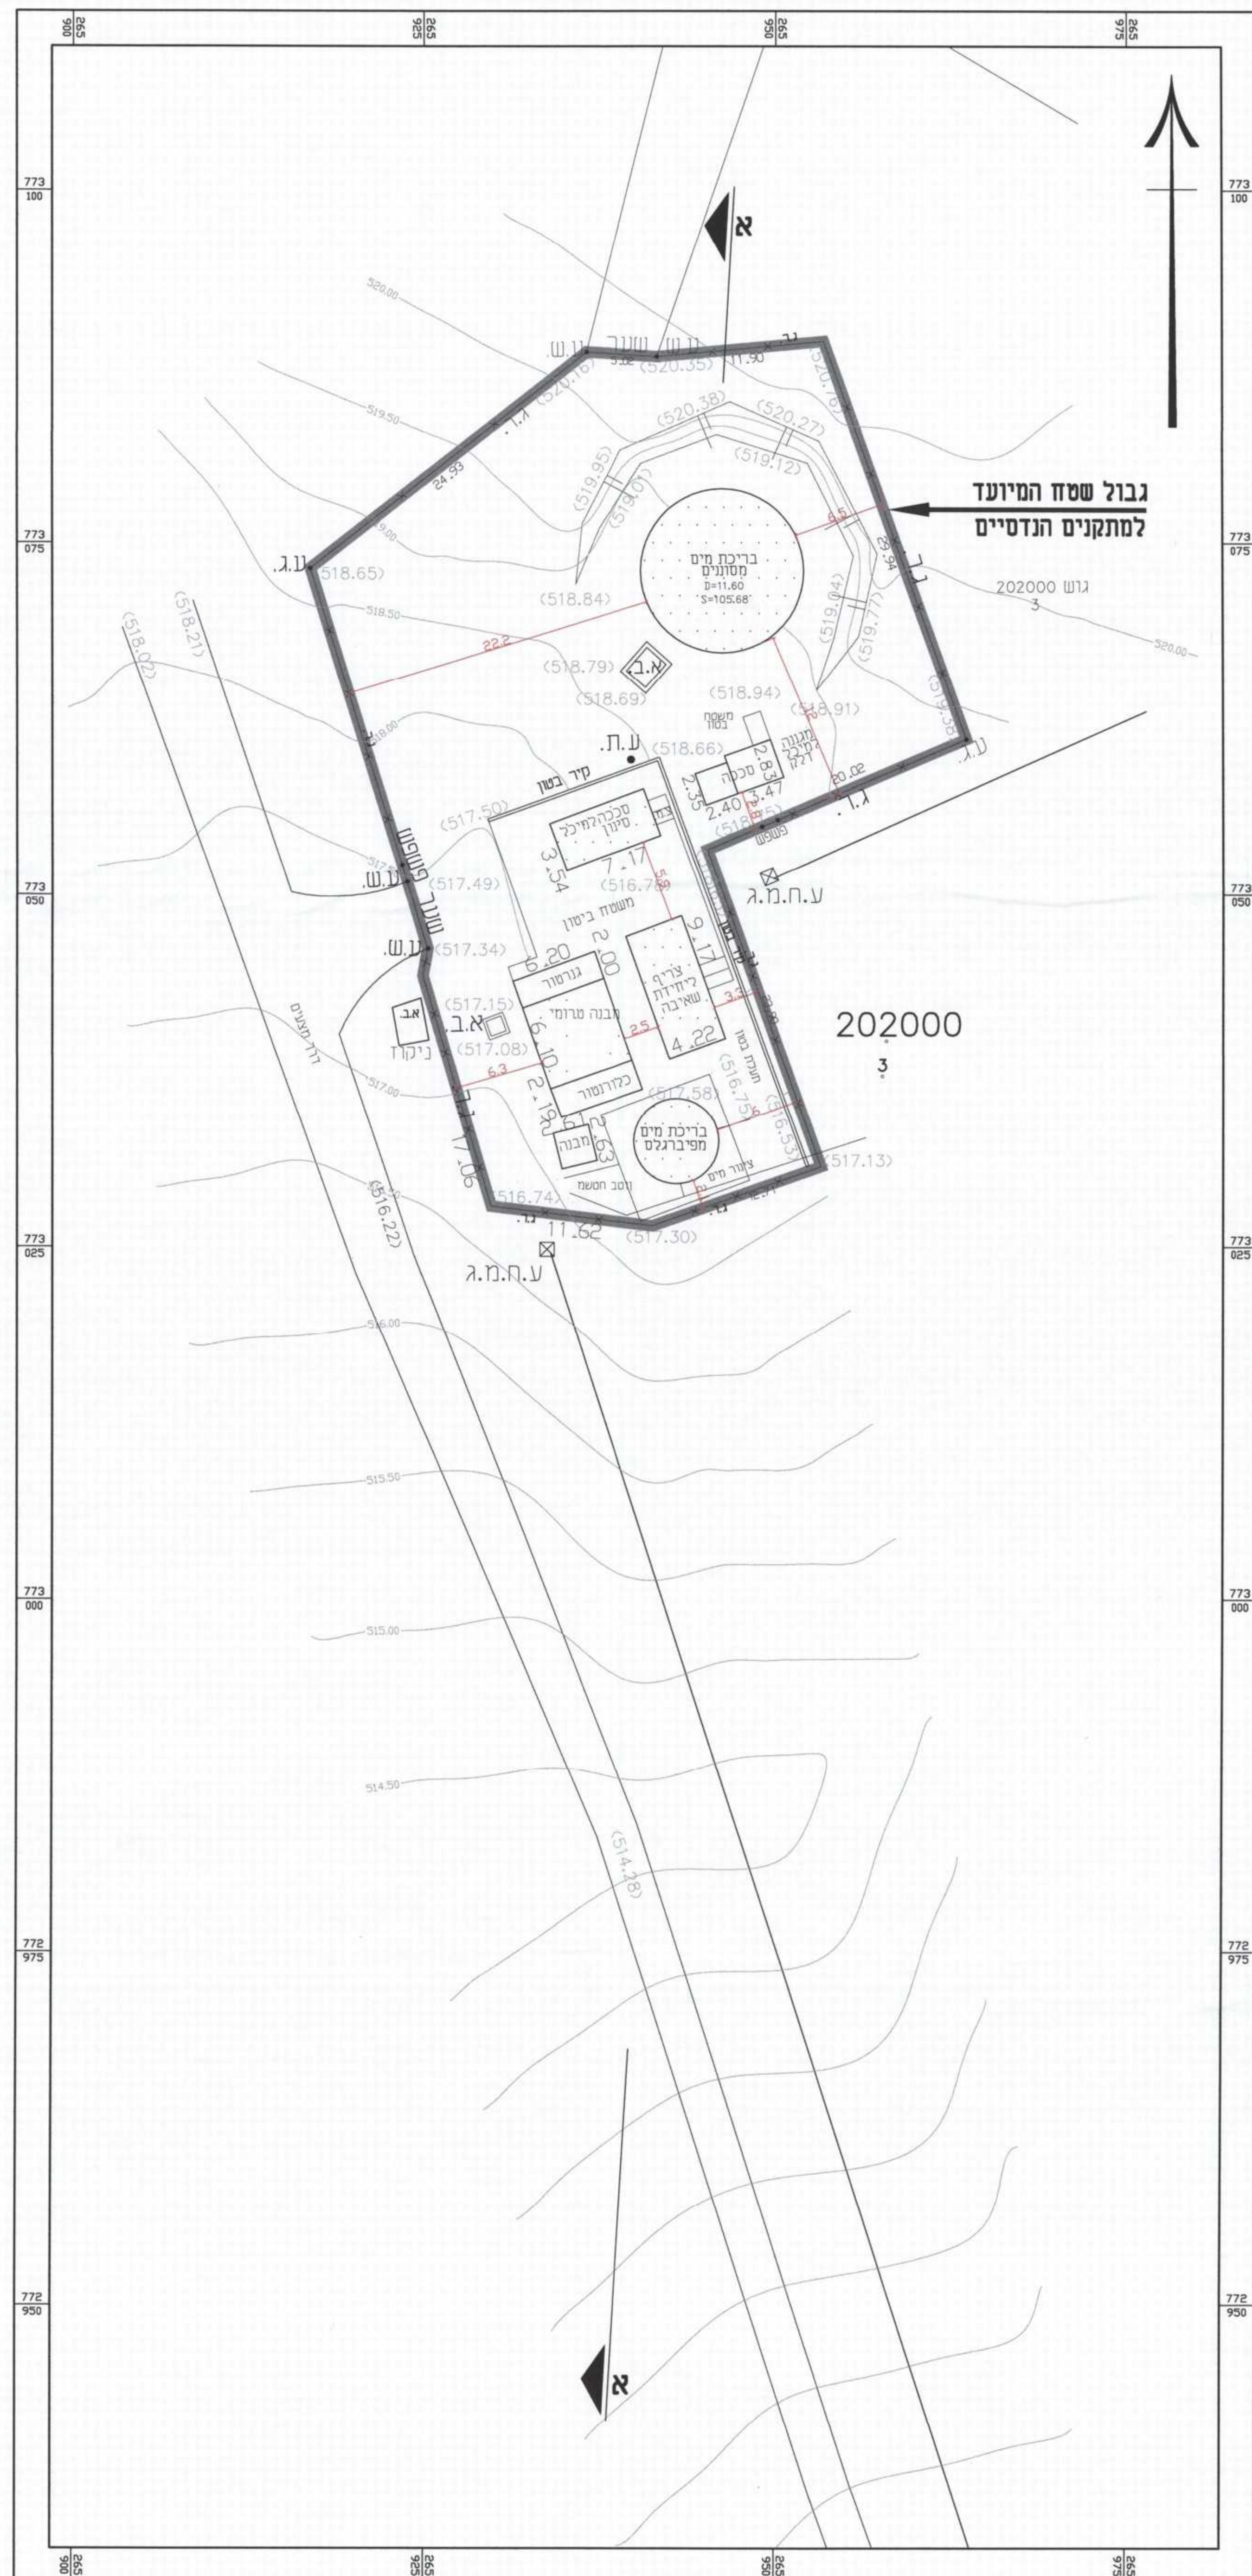

גבול שטח המיועד
למתקנים הנדסיים


השתלבות נופית - מצב מוצע קני"מ 1:250

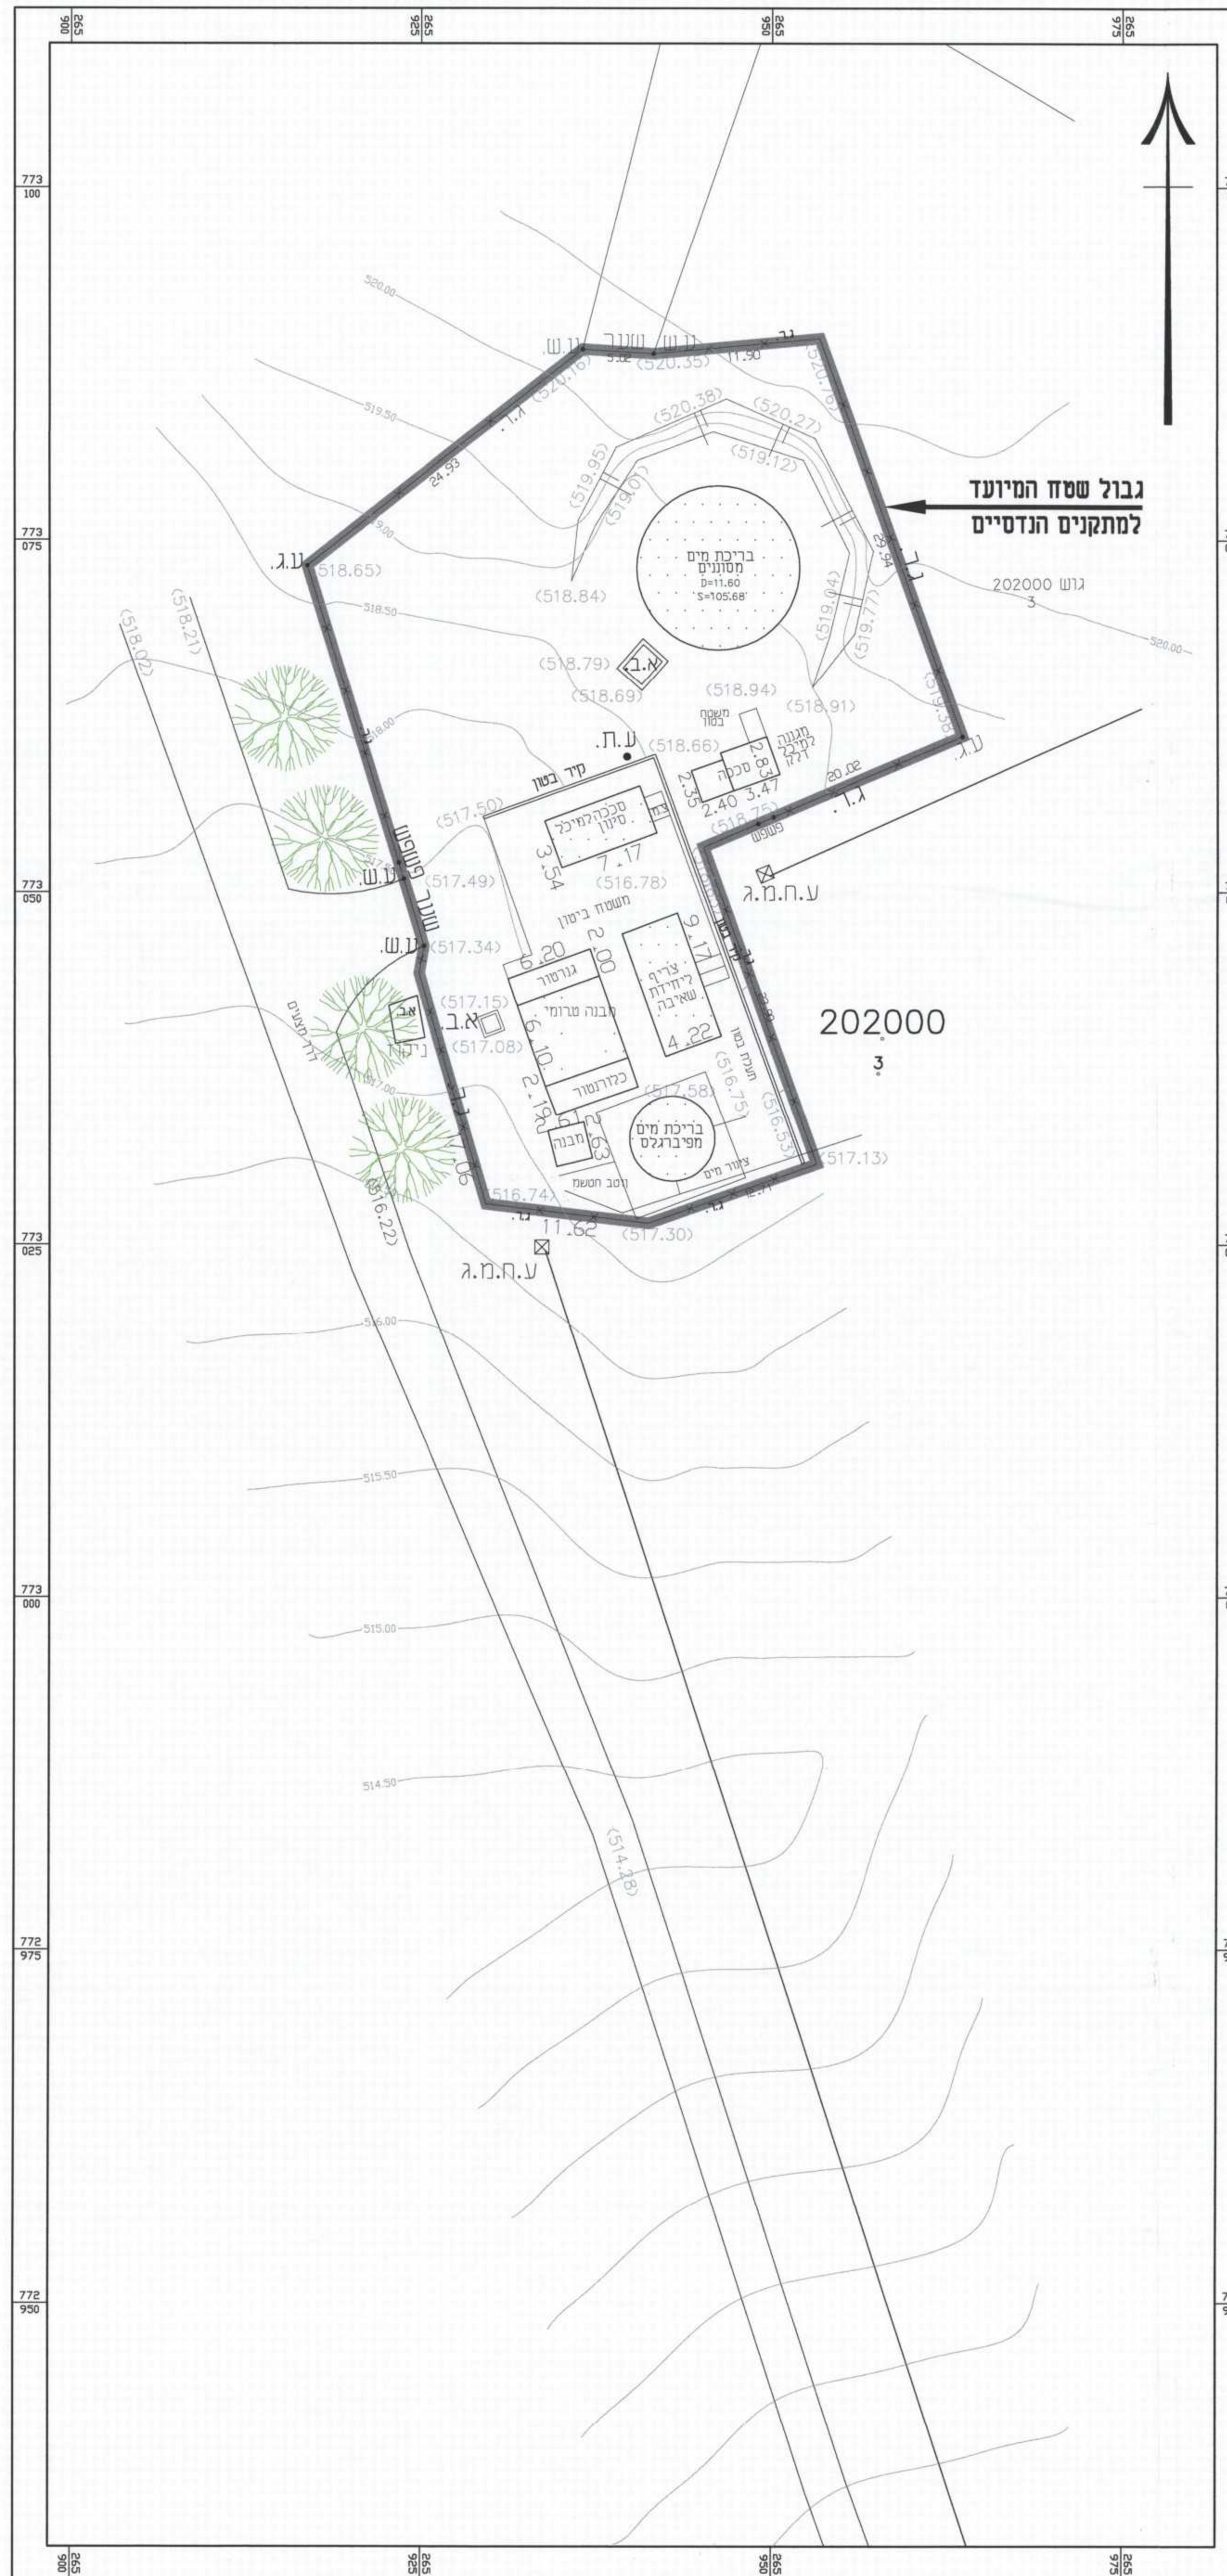

גבול שטח המיועד
למתקנים הנדסיים



חזית מערבית - מצב מוצע קני"מ 1:250

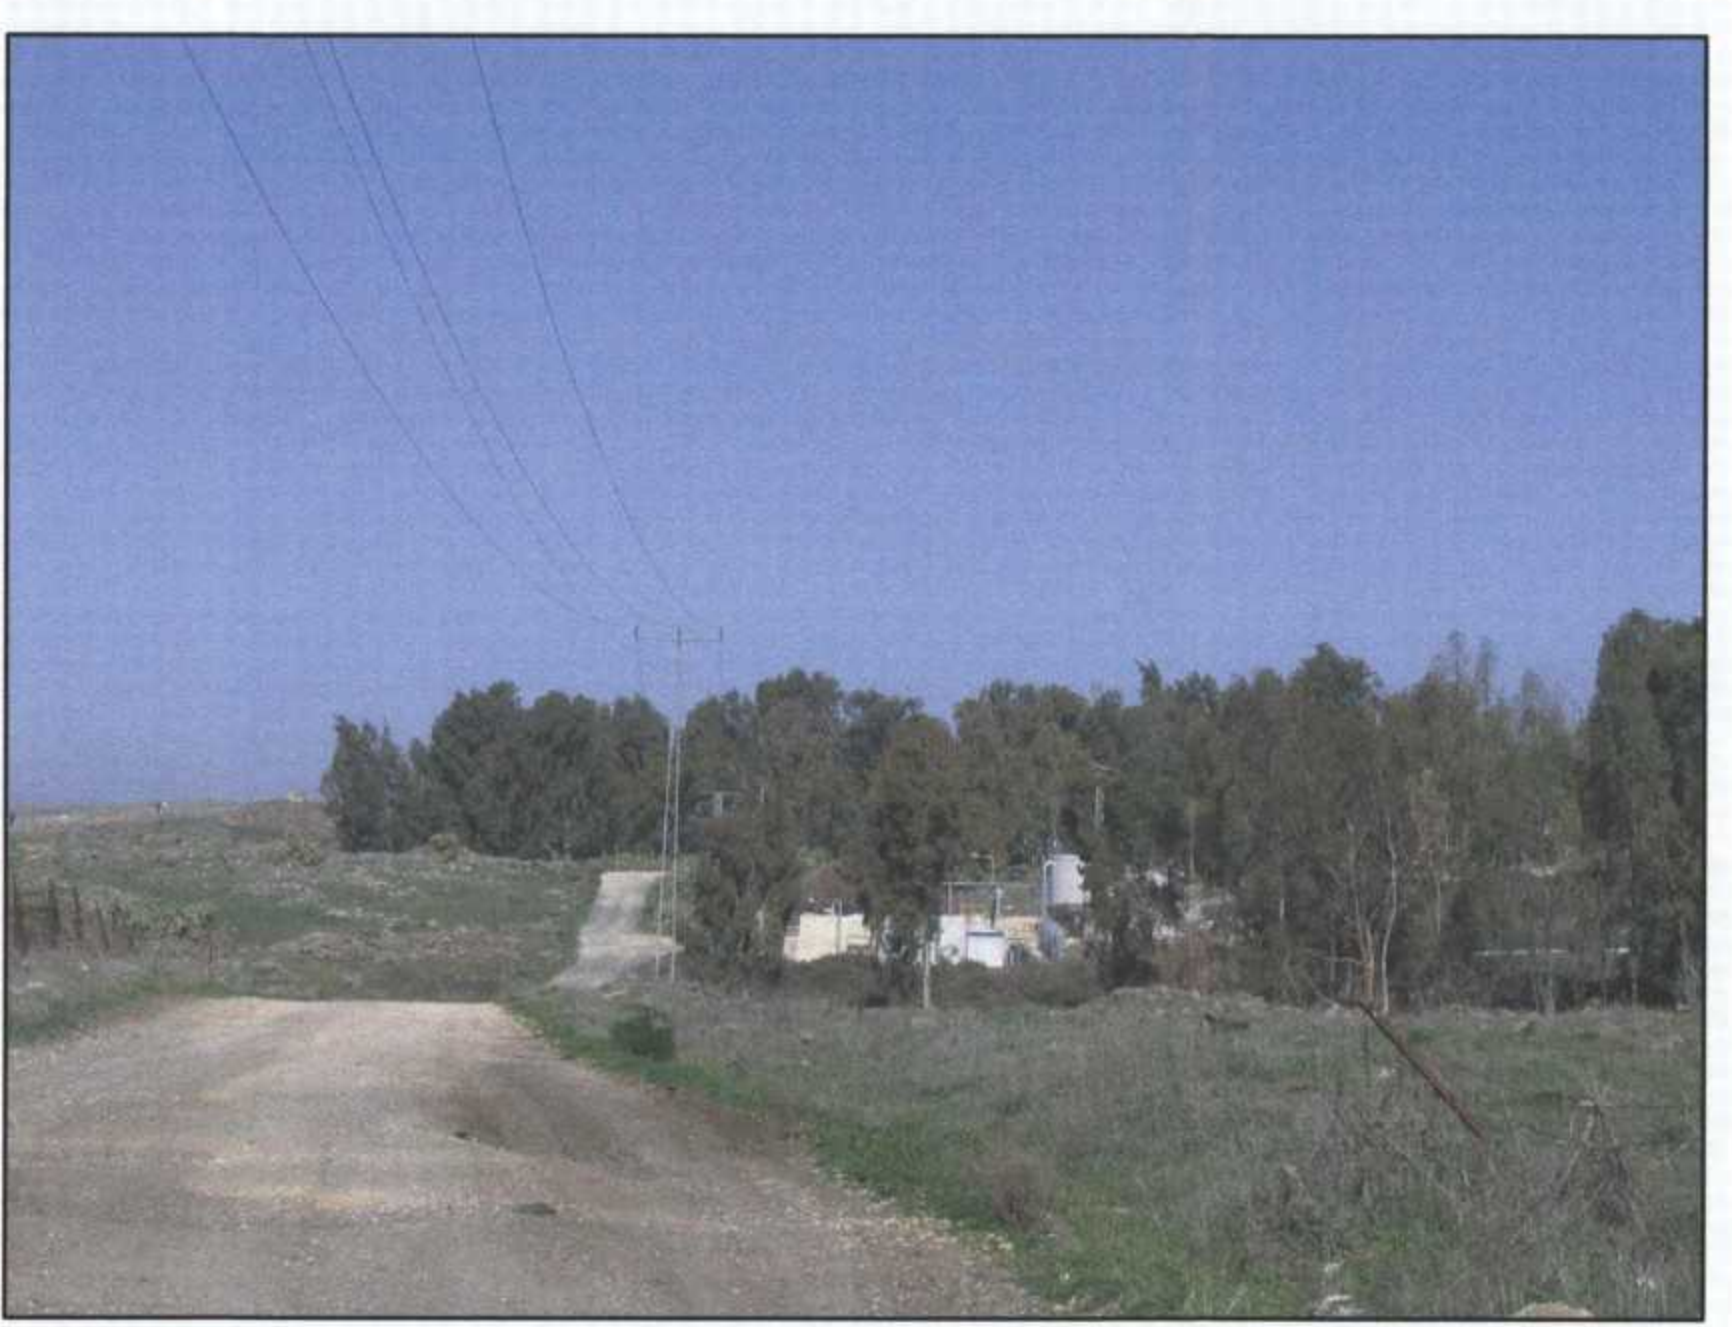

מבט מדרום מדרך גישה - מצב קיים

חותך א-א קני"מ 1:250

