

משרד הקנים
מחוז הצפון ועדה מחוזית
27-03-2014
3 ק"מ
מדידת נגזרת

תכנית מס' ת.ע. נצ/מק/1200

שולח A - חלוקה למגרשים ושישי בהראות ביה במגרשים 123,124

נצרת תכנית מפורטת

נסכח איחוד וחלוקה

איחוד וחלוקה	סמכות ראשית	היתרים והרשאות
כולל איחוד וחלוקה	ועדה מקומית	תכנית שניתן מכוחה להוציא היתרים

מחוז : צפון
מרחב תכנון מקומי : נצרת
רשות מקומית : עיריית נצרת
שטח התכנית : 6214 מ"ר
קנה מידה : 1 : 500

גושים וחלקות בתכנית:

גוש	סוג הגוש	חלקות בשלמותן	חלקי חלקות	חתימת מודד
16531	מוסדר	---	1	25/2/14

חותמות מוסד התכנון :

ידיעה על אישור תכנית מס' (נצ/מק/1200) ע"י ועדה מקומית לתכנון ובנייה עיריית נצרת
הועדה המקומית החליטה לאשר את התכנית
תאריך החלטת ועדה מקומית לתכנון ובנייה עיריית נצרת
28.1.14
יום 20.1.14

ידיעה על אישור תכנית מס' (נצ/מק/1200) ע"י ועדה מקומית לתכנון ובנייה עיריית נצרת
תאריך החלטת ועדה מקומית לתכנון ובנייה עיריית נצרת
28.1.14
יום 20.1.14

2.7.14

שלב: מתן תוקף מהדורה : 4 תאריך : 24/02/14

שמות וזהימות :

יוזם התכנית	שם: תאופיק אבו נסאר סוכן: ת.ד. 50644, נצרת מיקוד 16000 טלפון: 04-6013031
מגיש התכנית	שם: תאופיק אבו נסאר סוכן: ת.ד. 50644, נצרת מיקוד 16000 טלפון: 04-6013031
בעל חזקיות בקרקע	שם: נ.מ.ר. סוכן: נצרת עילית-ת.ד. 580 מיקוד 17105 טלפון: 04-6558221
עורך התכנית	שם: סורגל זידאן מועד תחילת: מודד מוסמך סוכן: ת.ד. 2496 נצרת טלפון: 04-6556446 זידאן סורגל zidansrv@netvision.net.il
מודד	שם: סורגל זידאן מועד תחילת: מודד מוסמך סוכן: ת.ד. 2496 נצרת טלפון: 04-6556446 זידאן סורגל zidansrv@netvision.net.il

הריני מצהיר בזאת כי המפה הטופוגרפית/ המצבית המוחה רקע לתכנית זו, נערכה על ידי ביום 25/1/14 והיא רכונה לפי הוראות נוהל מבאת וברחאם להוראות החוק ולתקנות המודדים שבתוקף דיוק הוא החוקל והקסטור. מדידה גרפית/קו כחול (בכ"ב) ברמה אנליטית/מדידה אנליטית מלאה ברמת תציר (כולל הגו הכחול)

סורגל זידאן 508
שם המודד מספר רישון 04/6556446
25/2/14 תאריך

16531\1 - נצרת
1:500 קנ"מ


1. איחוד

השטחים בדונם מטר	מספרי החלקות	
	ארעו	סופי
3.000	123	
2.490	124	
5.490		100

2. חלוקה

השטחים בדונם מטר	מספרי החלקות	
	ארעו	סופי
0.435	201	
0.537	202	
0.663	203	
0.407	204	
0.055	205B	
0.439	205	
0.489	206	
0.056	207B	
0.490	207	
0.428	208	
0.055	209B	
0.491	209	
0.409	210	
0.055	211B	
0.481	211	
5.490	<100>	

0.030	202A	
0.110	203A	
0.125	204A	
0.018	205A	
0.151	206A	
0.017	207A	
0.112	208A	
0.016	209A	
0.128	210A	
0.017	211A	
0.724	<40>	

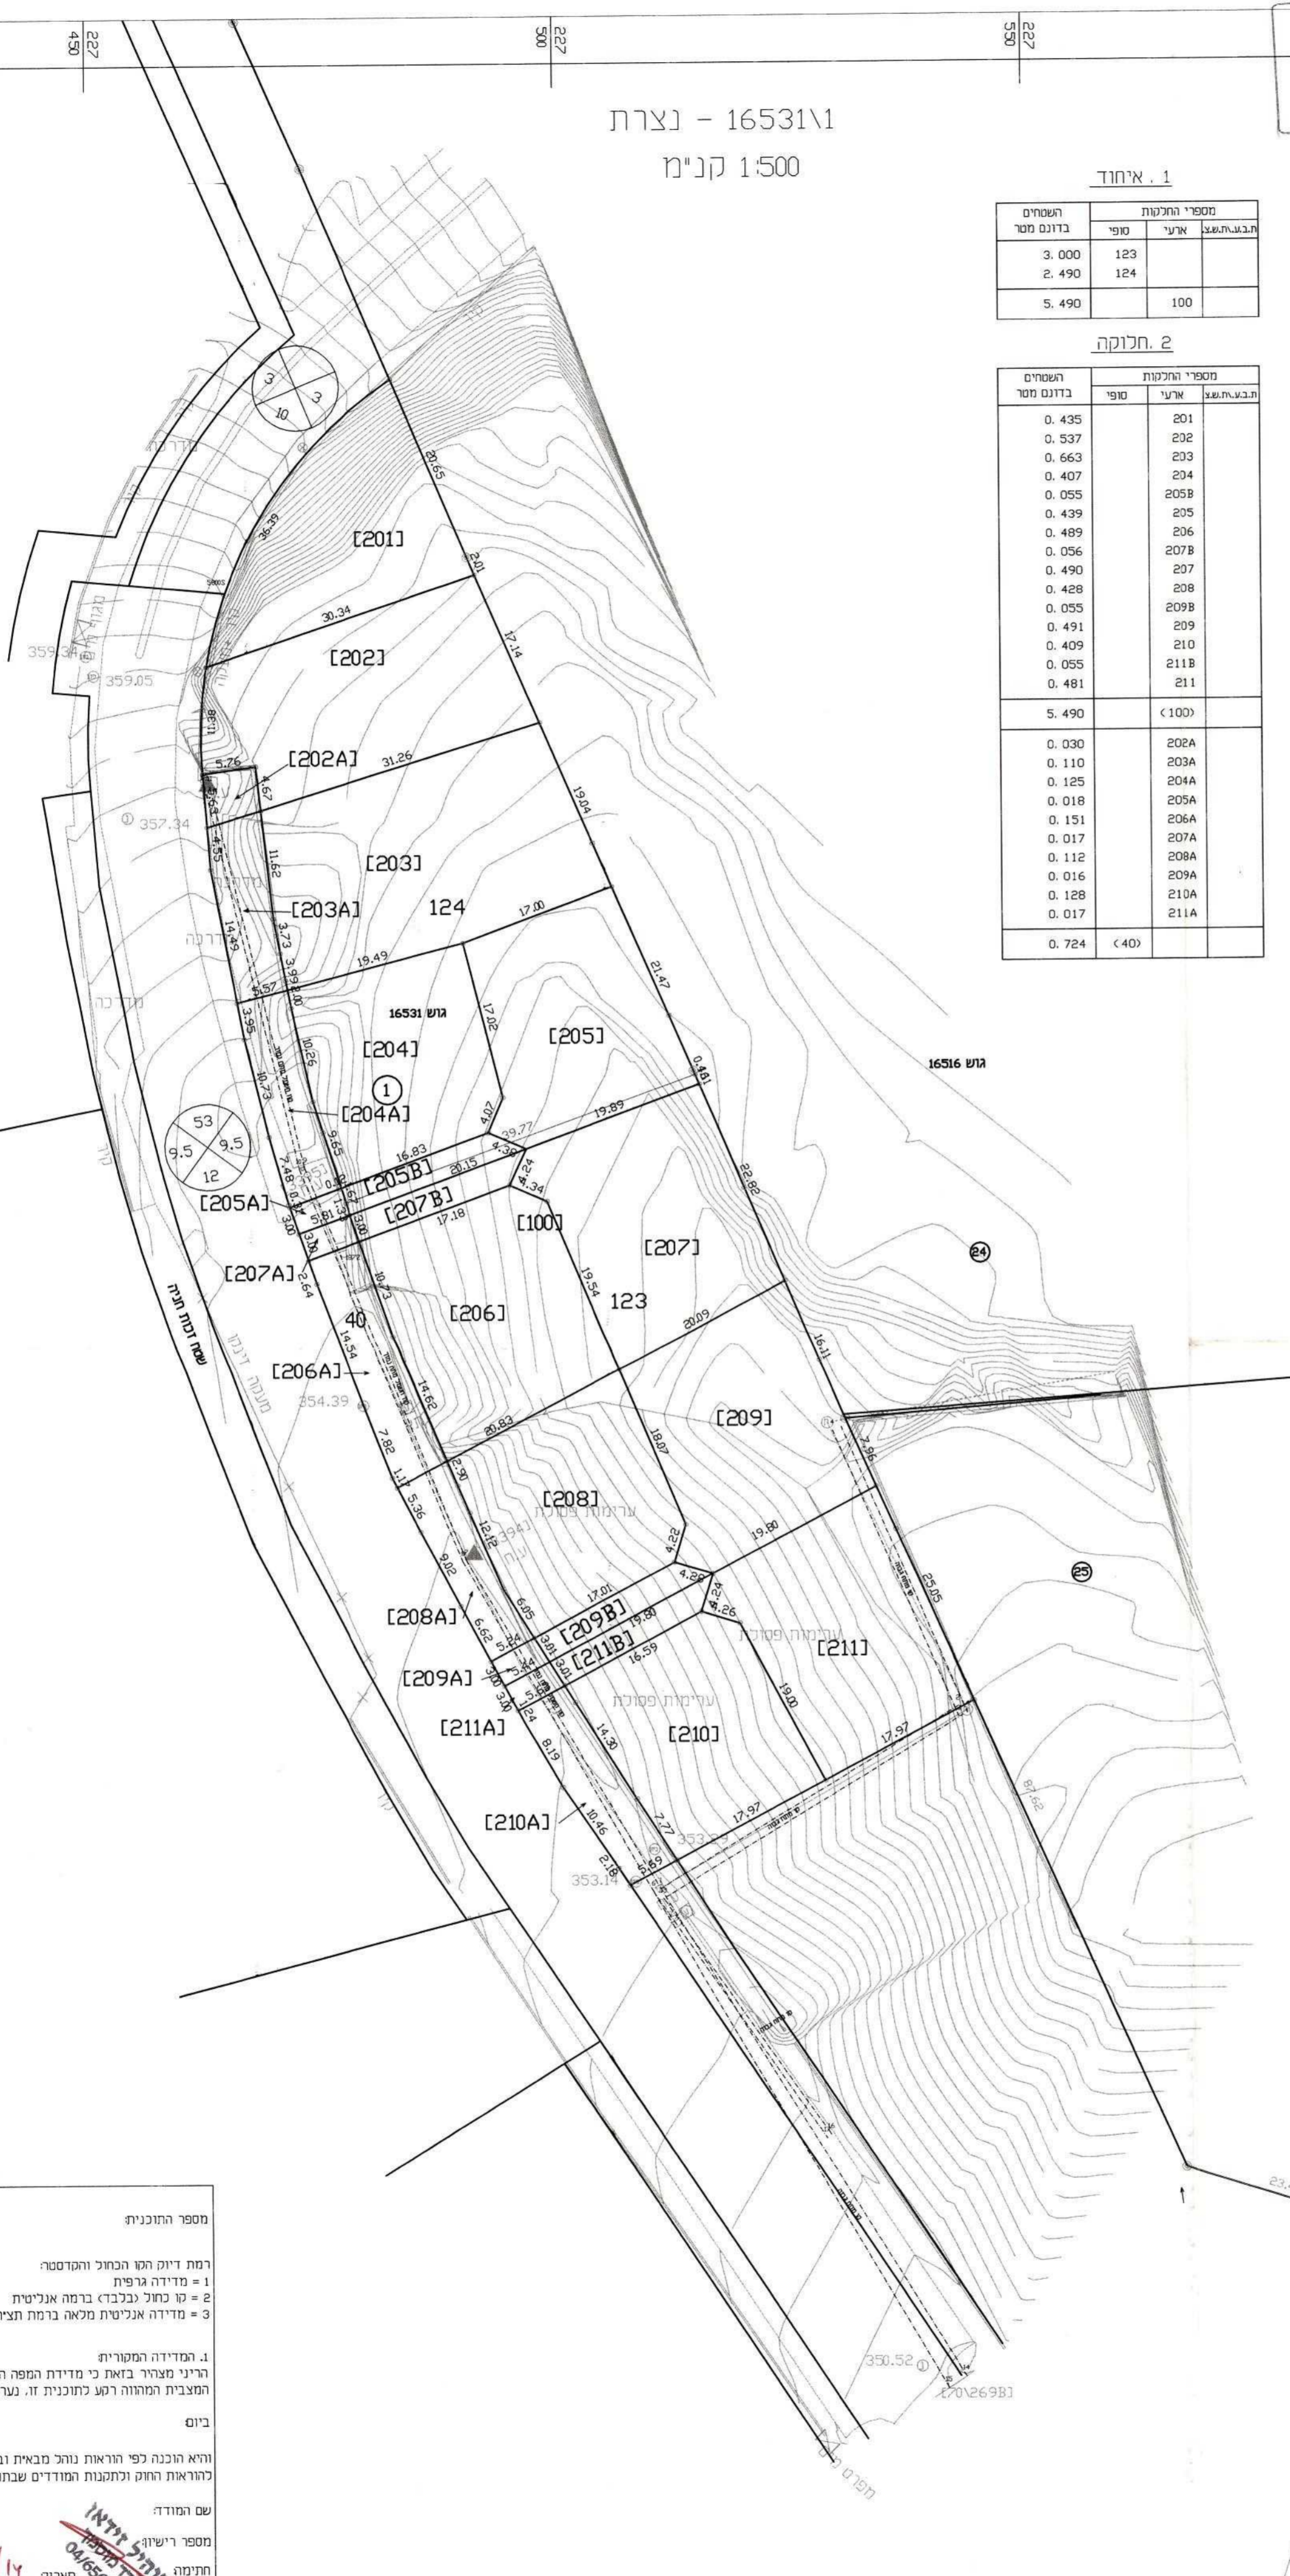

מספר התוכנית: 6218
רמת דיוק הקו הכחול והקסטור:
1 = מדידה גרפית
2 = קו כחול (בכ"ב) ברמה אנליטית
3 = מדידה אנליטית מלאה ברמת תציר

1. המדידה המקורית
הריני מצהיר בזאת כי מדידת המפה הטופוגרפית/ המצבית המוחה רקע לתכנית זו, נערכה על ידי ביום 20-1-14

והיא הוכנה לפי הוראות נוהל מבאת וברחאם להוראות החוק ולתקנות המודדים שבתוקף דיוק הוא החוקל והקסטור.

שם המודד: סורגל זידאן
מספר רישון: 04/6556446
תאריך: 25/2/14