

תכנית חלוקה נספח גלווה לתכנית גאומקוו\67

מחוז : הוצרן
נפה : יזרעאל
מקום : כפר מנדא
גוש : 17573
חלקה : 90
מגרש : - - -
שטח : 1507 מ"ר


המזמין :
אחמד ד"ב קדח

- הערות :
- התוכנית מבוססת על מפת גוש רשום מספר 17573 ולפי ת.ב.ג. 7676/ג. ומאשרת.
 - גבולות שאינם מתוארים הם בלתי מסוייגים.
 - הגבולות ארציים.
 - לא לצורכי רישום.

שרטט : מוחמד
שם קובץ :
מספר מפה : -

תאריך מדידה : 15/07/2012
תאריך עדכון 1 : 19/01/2014
תאריך עדכון 2 : -

מספר התוכנית : Helka-90
רמת דיוק הקו הכחול והקדסטר : 3
1 = מדידה גרפית
2 = קו כחול (בכבד) ברמה אנליטית
3 = מדידה אנליטית מלאה ברמת תציר
1. המדידה המקורית:
הריני מצהיר בוא כי מדידת המפה הסופוגרפית/ המצבית המהווה רקע לתוכנית זו, נערכה על ידי :
ביום 15/07/2012
והיא הוכנה לפי הוראות נוהל מבאית ובהתאם להוראות החוק ולתקנות המודדים שבתוקף.
שם המודד : מאהא טאהא
מספר רישון : 712
תחילת תאריך : 22/01/2014

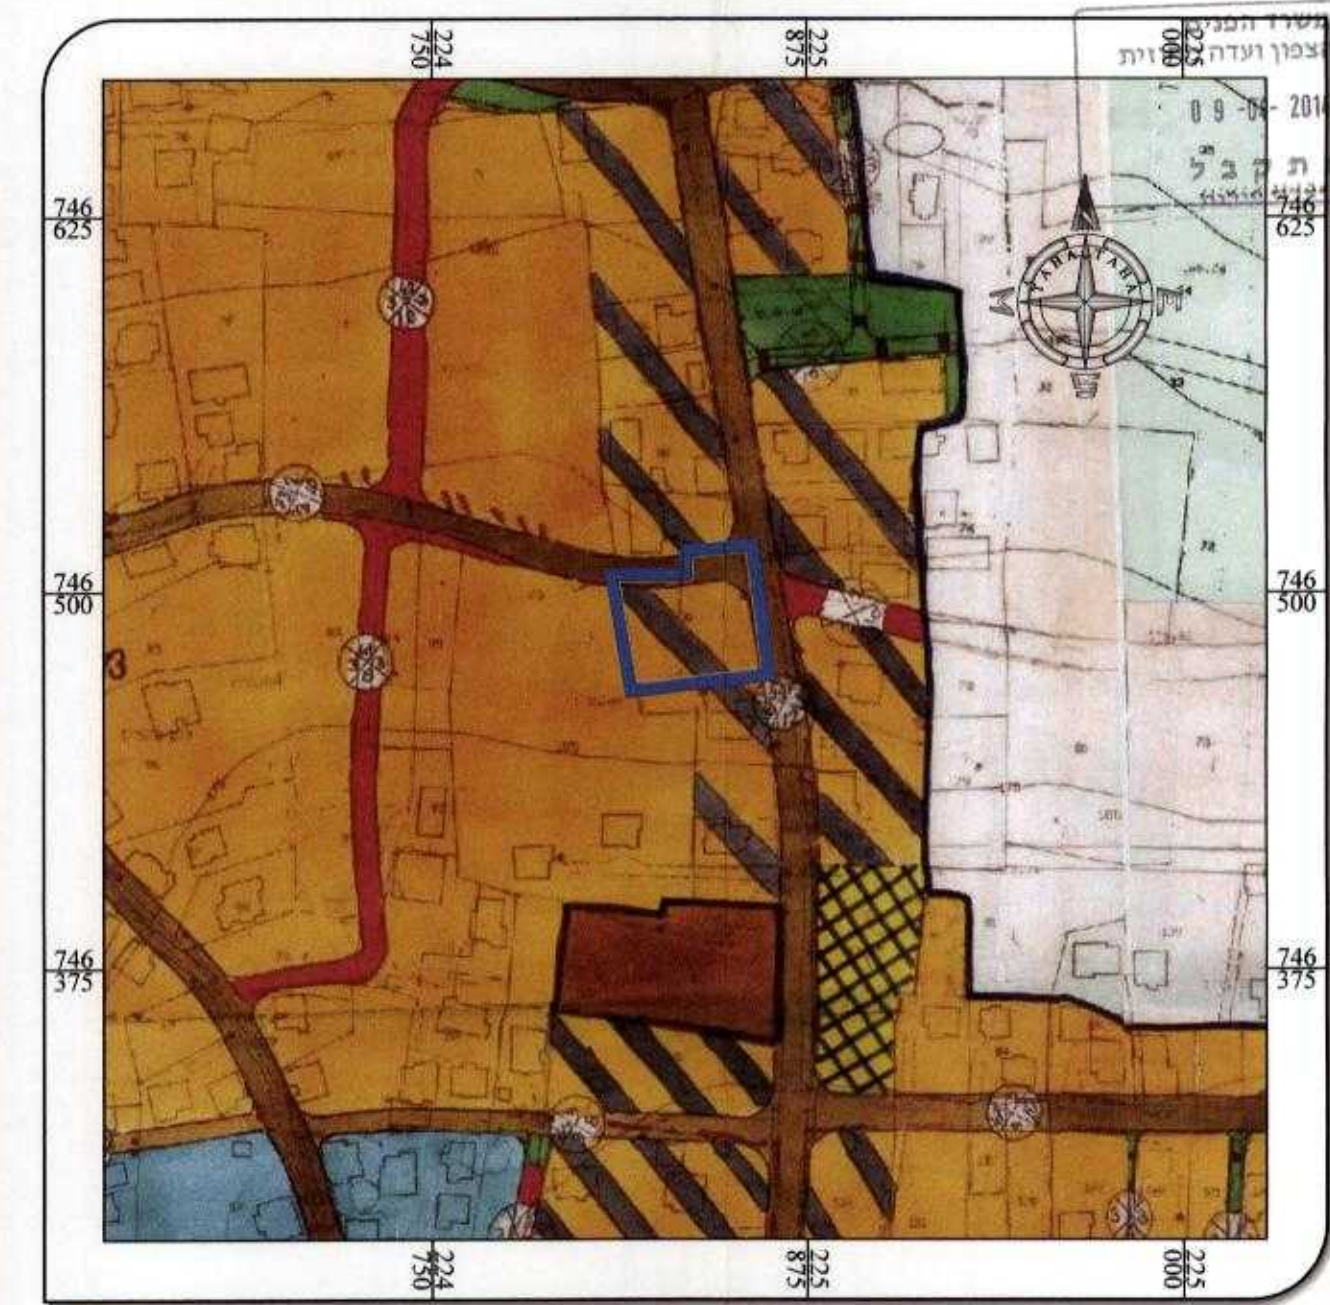

תרשים סביבה קנים 1:2500 - עפי תכנית מסי ג/7676

10. טבלאות המראה ואיזון :

גוש	חלקה	שטח חלקה (במ"ר)	שטח חלקה (במ"ר)	שטח חלקה (במ"ר)	שם הבעלים הרשום	מס' זהות	החלקים בבקורות	שטח מצב (באחוזים)	שטח יחסי (באחוזים)
					גזאלה חמד קדח	59462887	417/1253	417	33.280%
					ופא קדח	53847570	209/1253	209	16.680%
					אחמד ד"ב קדח	52533601	70/1253	70	5.586%
					וליד ד"ב קדח	56889892	70/1253	70	5.586%
					אלמאה ד"ב קדח	5253366	417/1235	417	33.280%
					אחמד מוחמד קדח			1,253	100%
17573	90	1,507	1,253 מ"ר		גזאלה חמד קדח	59462887			
					אחמד ד"ב קדח	53847570			
					וליד ד"ב קדח	52533601			
					אלמאה ד"ב קדח	56889892			
					אחמד מוחמד קדח	5253366			
סה"כ	90	1,507	1,253 מ"ר	254 מ"ר	מחשבה מקומית				
17573					כפר מנדא				
סה"כ					כפר מנדא				
								1,253	100%

פרטי המגרשים המוקצים


גוש	מס' חלקה	מס' חלקה	שטח חלקה (במ"ר)	שטח חלקה (במ"ר)	שם הבעלים הרשום	מס' זהות	החלקים בבקורות	שטח מצב (באחוזים)	שטח יחסי (באחוזים)
17573	90/2				ופא קדח	59462887	1	836	66.720%
					אחמד ד"ב קדח	53847570			
					וליד ד"ב קדח	52533601			
					אלמאה ד"ב קדח	56889892			
					אחמד מוחמד קדח	5253366			
סה"כ	90/1				גזאלה חמד קדח	59462887	1	417	33.280%
					אחמד ד"ב קדח	53847570			
					וליד ד"ב קדח	52533601			
					אלמאה ד"ב קדח	56889892			
					אחמד מוחמד קדח	5253366			
סה"כ	90/3				מחשבה מקומית		1	254	100%
					כפר מנדא				
סה"כ					כפר מנדא				
								1253	100%

1648
מס' רישון

20/5/2013
תאריך



פתחי חוב'ראת
שם השמאי

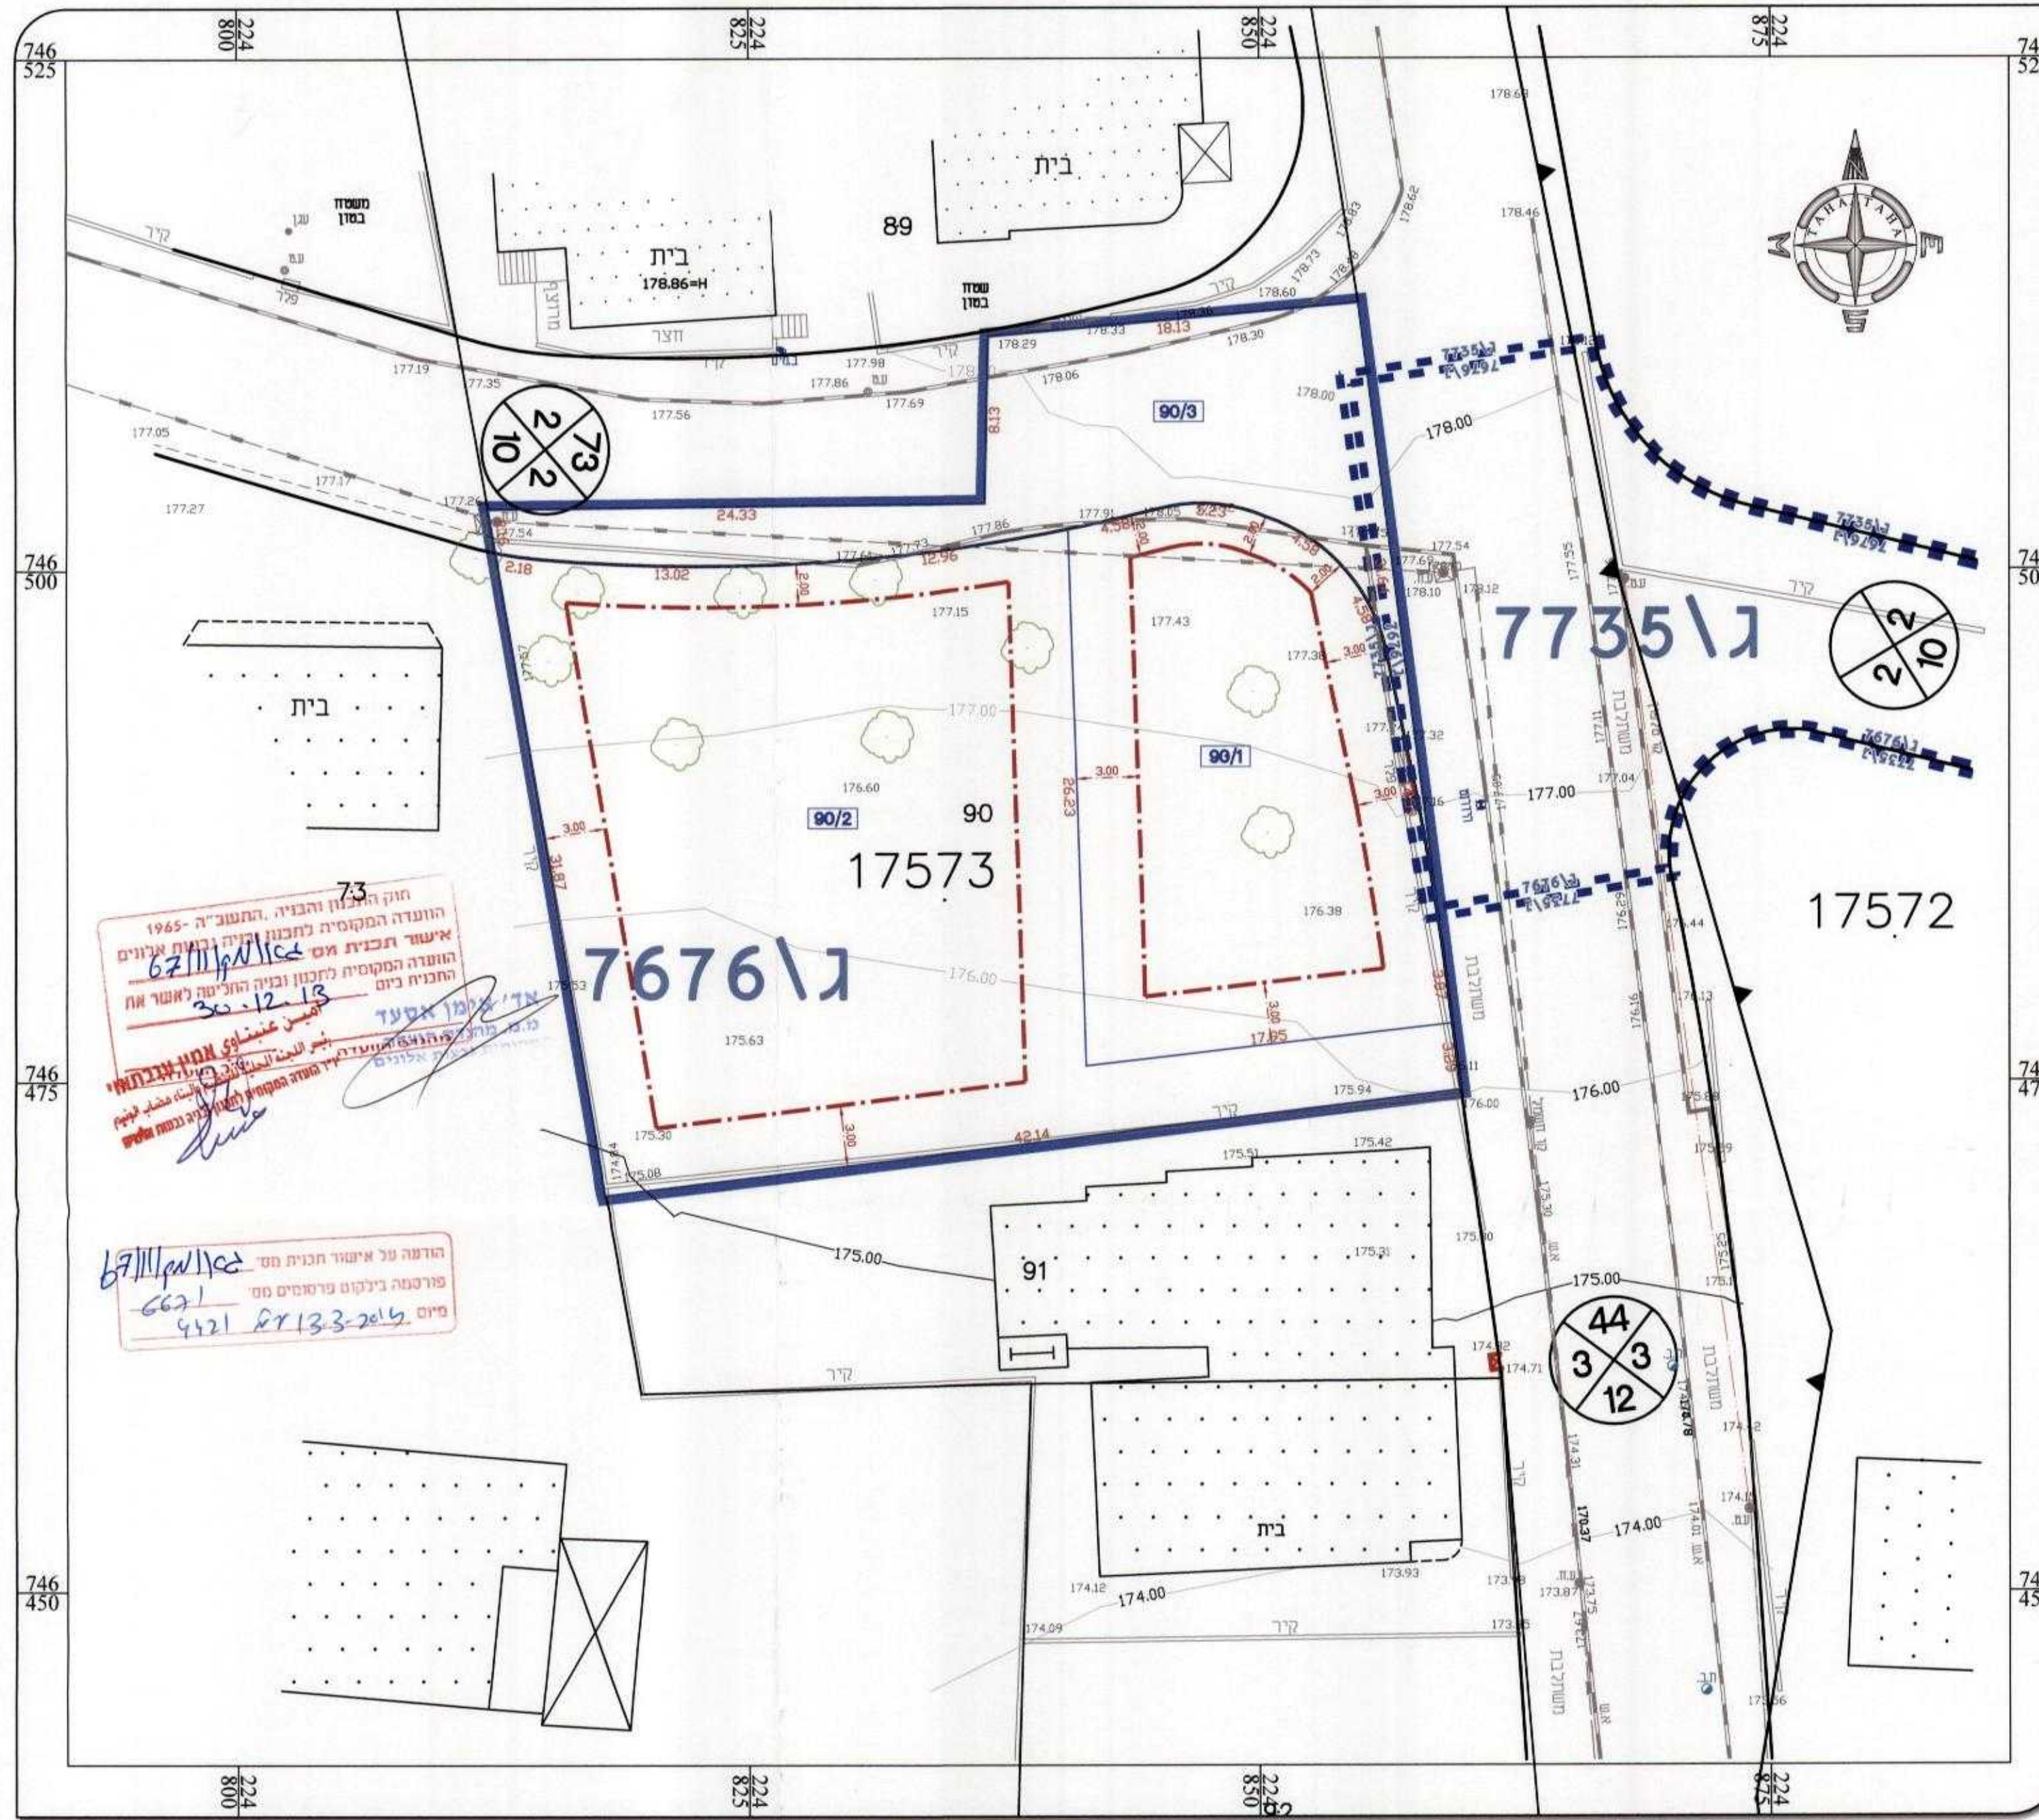

תכנית חלוקה קנים 1:250

חוק התכנון והבניה, התשנ"ו-1965
הועדה המקומית לתכנון ובניה ג'זאלה
אישור תכנית חס' 67/111/16
הועדה המקומית לתכנון ובניה החליטה לאשר את התכנית כיום
ת"ד' ילימ אסעד
ביום 12-13-2012
בשם ענייניו
בשם ענייניו
בשם ענייניו

הודעה על אישור תכנית חס' 67/111/16
פרסמה בילקוט פרסומים מס' 6621
ביום 13-2012
4421