

05410\שטח-01  
L:\WORK\01\05410\05410.PR



# מפה מצבית טופוגרפית

משרד המבחן  
מחוז המבחן (גן השרון)  
17-01-2005  
נתקבל  
בעבר עילית

מקום : כפר יחזקאל  
גרש : 23089  
חלקה : 128  
בעל הקרקע : מ.מ.  
הוכן עבור : עודד פורת  
שטח : 18.283 ד"מ  
ק.נ.מ. : 1:500  
שטח תחום בניה=4.558 ד"מ

משרד המבחן  
מחוז המבחן (גן השרון)  
17-01-2005  
נתקבל  
בעבר עילית

משרד המבחן  
מחוז המבחן (גן השרון)  
17-01-2005  
נתקבל  
בעבר עילית

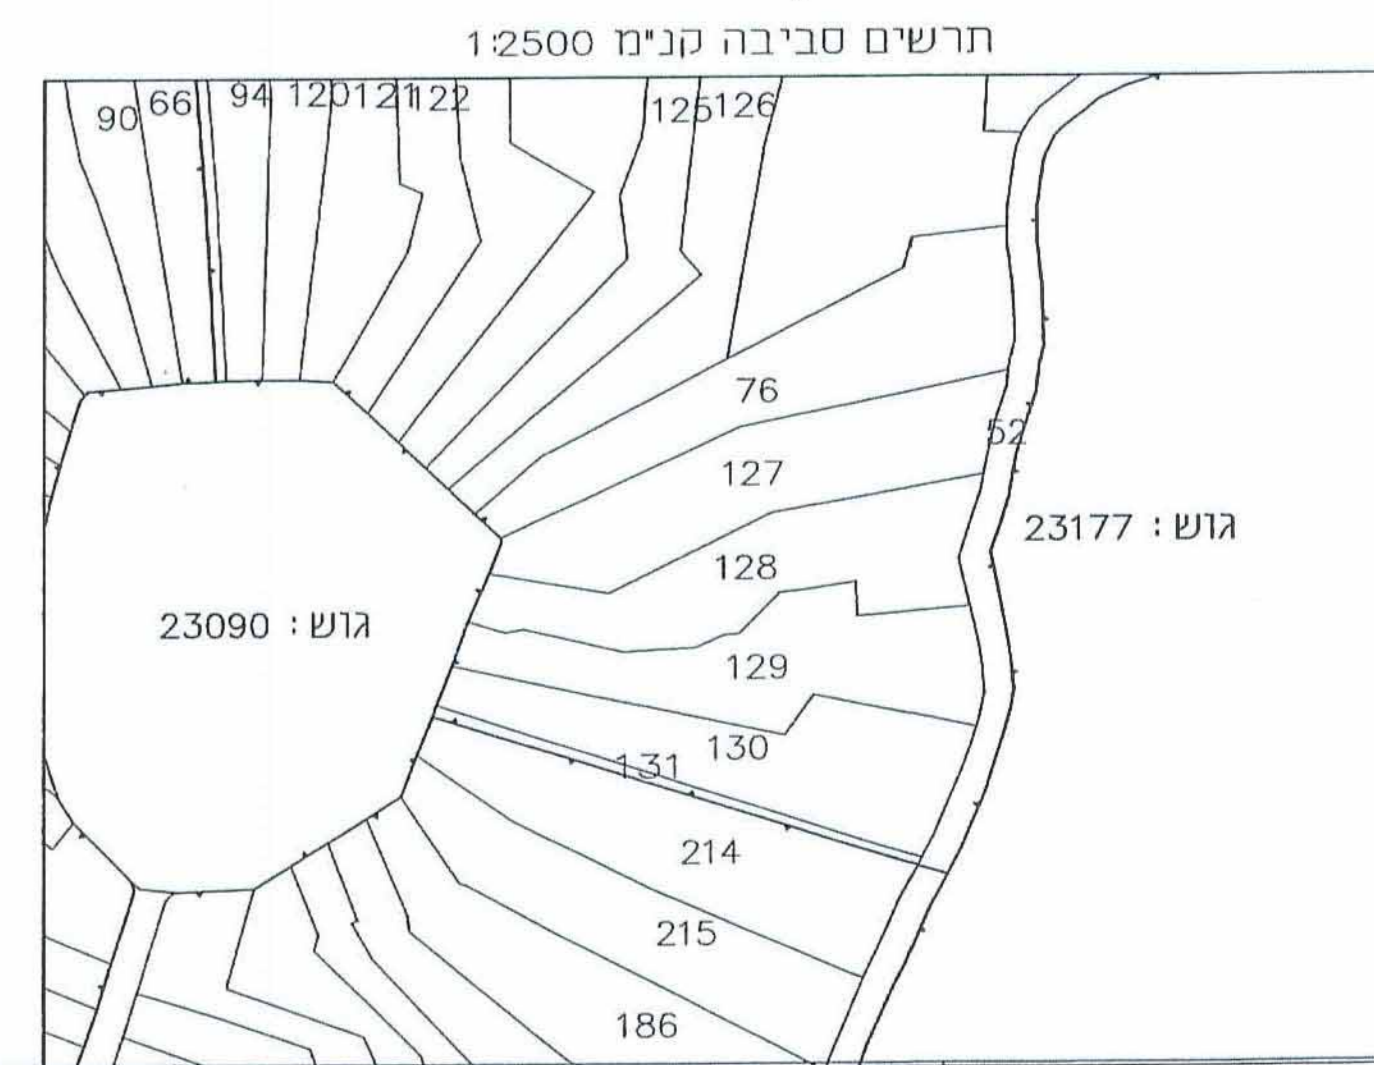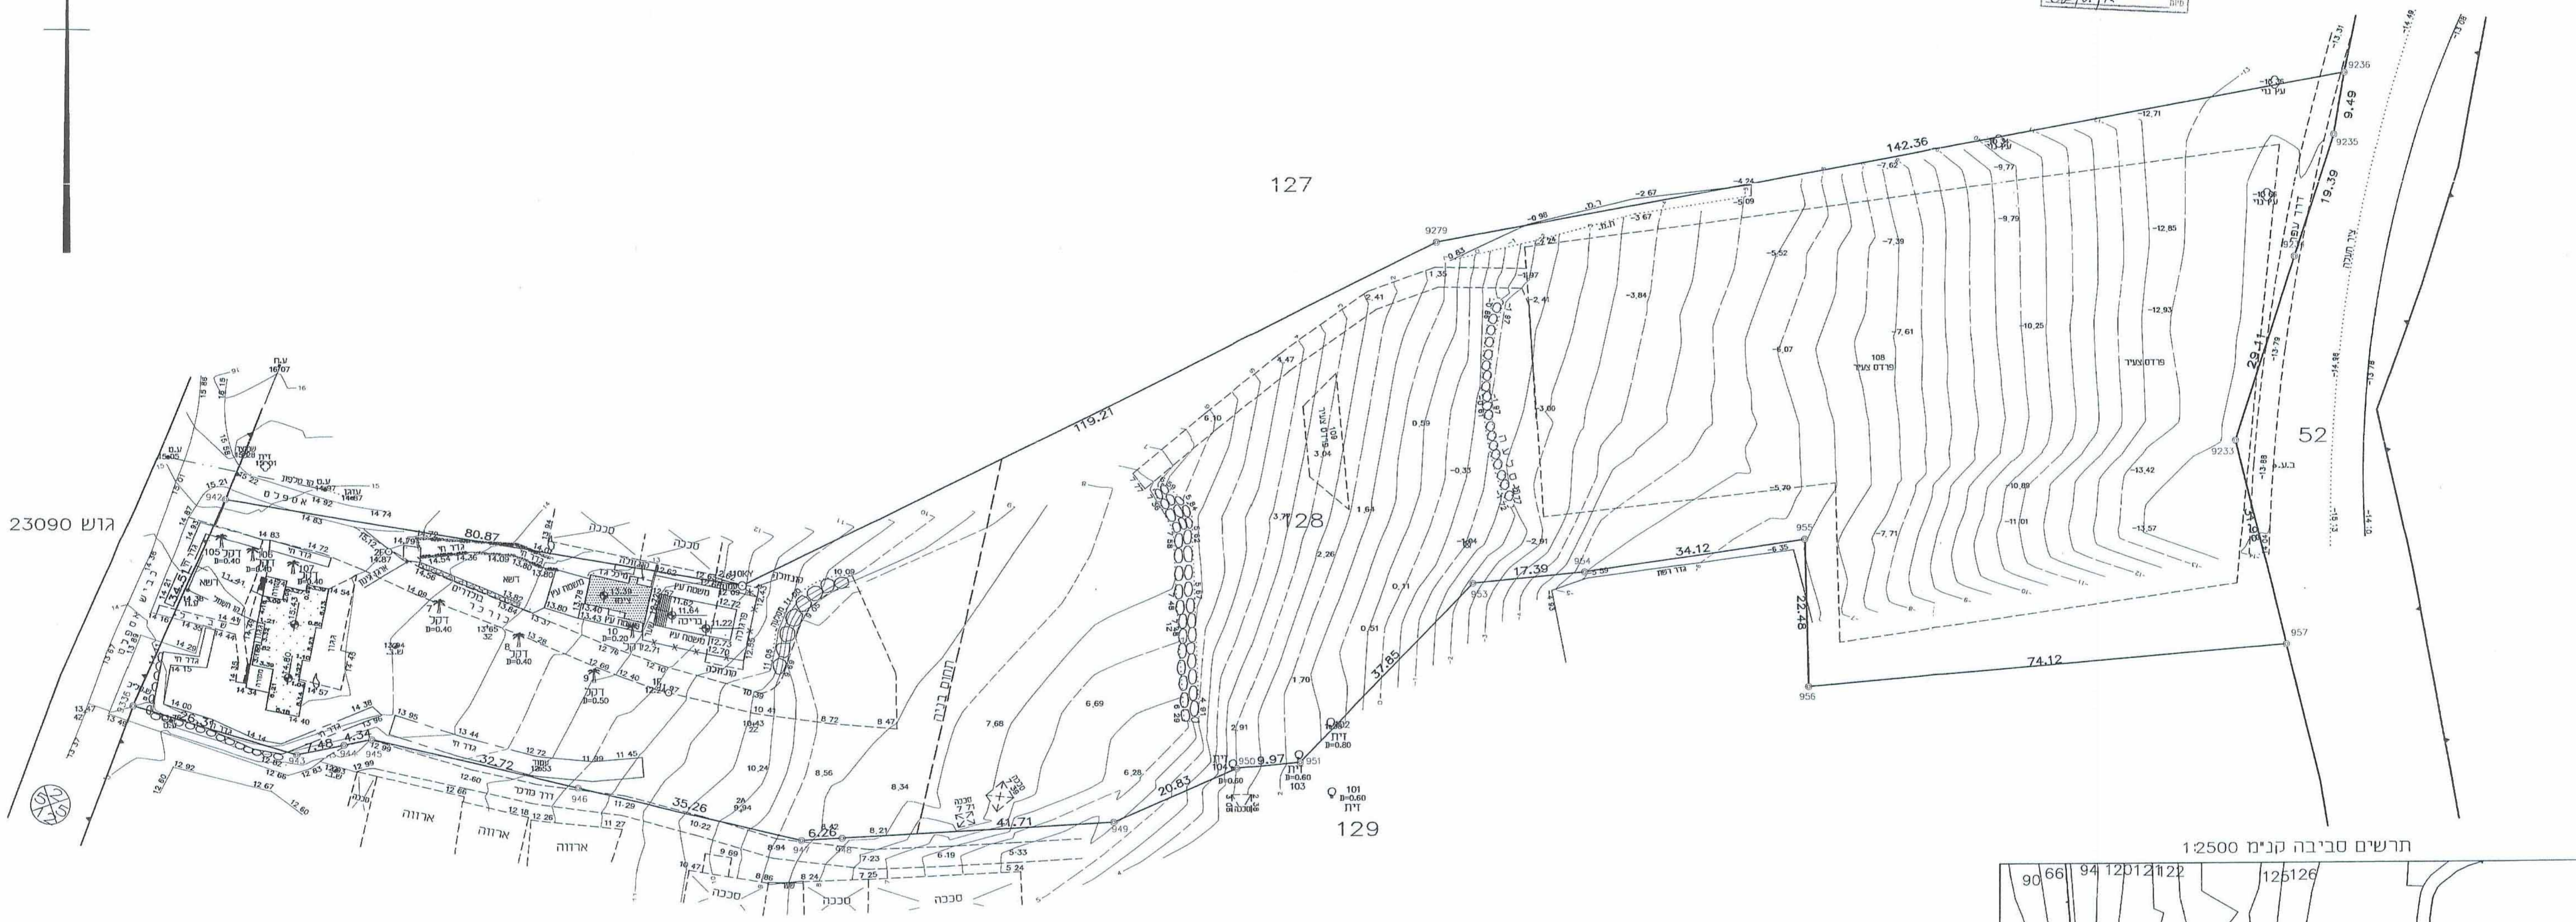

04/06/01 אני מאשר בזה כי זה תוכן נכון של חרשים מהמידה שבצעתי ביום.  
וכי הוא מתאר בדיוק את מצבם וגבולותיהם של המקרקעין המתוארים בתוכנית המצויין  
לעיל.  
05/07/01 תאריך גמר הכנת התוכנית  
המקום עפולה. תאריך עדכון : 10.09.2012  
תאריך עדכון : 08.07.2014  
חיים שבה  
ש"ר ארלוזורוב 16  
עפולה.  
584  
חתימה ותמונת  
שם המודד ותמונת  
רוחם שבה.  
חברה למדידות, תכנון וייזום בניה בעמ"ש ארלוזורוב 16 עפולה.  
ROT-SHEVESHAVAV.NET.IL E-MAIL  
04-6595164 : פנים 04-6594970 : חוץ

