

מישרד בנייה
מחוז המרכז
2014-07-22
נתקבל

מישרד הפנים
מחוז המרכז
2014-08-11
נתקבל

המקומית יזעם עילית
2014-07-22
נתקבל

תכנית מס ג 20469
שינוי יעוד ממבני ציבור למגורים ברחוב הגיבורים

תכנית מפורטת

נספח בינוי

איחוד וחלוקה	טכנות ראשית	אופי התכנית
ללא איחוד וחלוקה	ועדה מחזורית	תכנית עשיתן מכוחה לרשימת הרשאות

מחוז : מרחב תכנון מקומי
רשות מקומית : ועדה מקומית לתכנון ובניה יקנעם
שטח התכנית : 1.89 דונם
קנה מידה : 1 : 500
יישוב : יקנעם

גושים וחלקות בתכנית:

גוש	סוג הגוש	חלקות בשלמותן	חלקי חלקות
11098	מוסדר	144	252, 139
11093	מוסדר	-	114

תאריך : 2014-4-4


מחזורת : 2

שלב : אישור

הודעה על אישור תכנית מס 20469
פרסומה בליקט הפרסומים מס 1994
יום

מישרד הפנים מחוז אשד
חוק התכנון והבניה תשכ"ב
אישור תכנית מס 20469
הועדה המקומית לתכנון ובניה יקנעם
יום 12.11.14

הועדה המקומית לתכנון ובניה
יקנעם עילית

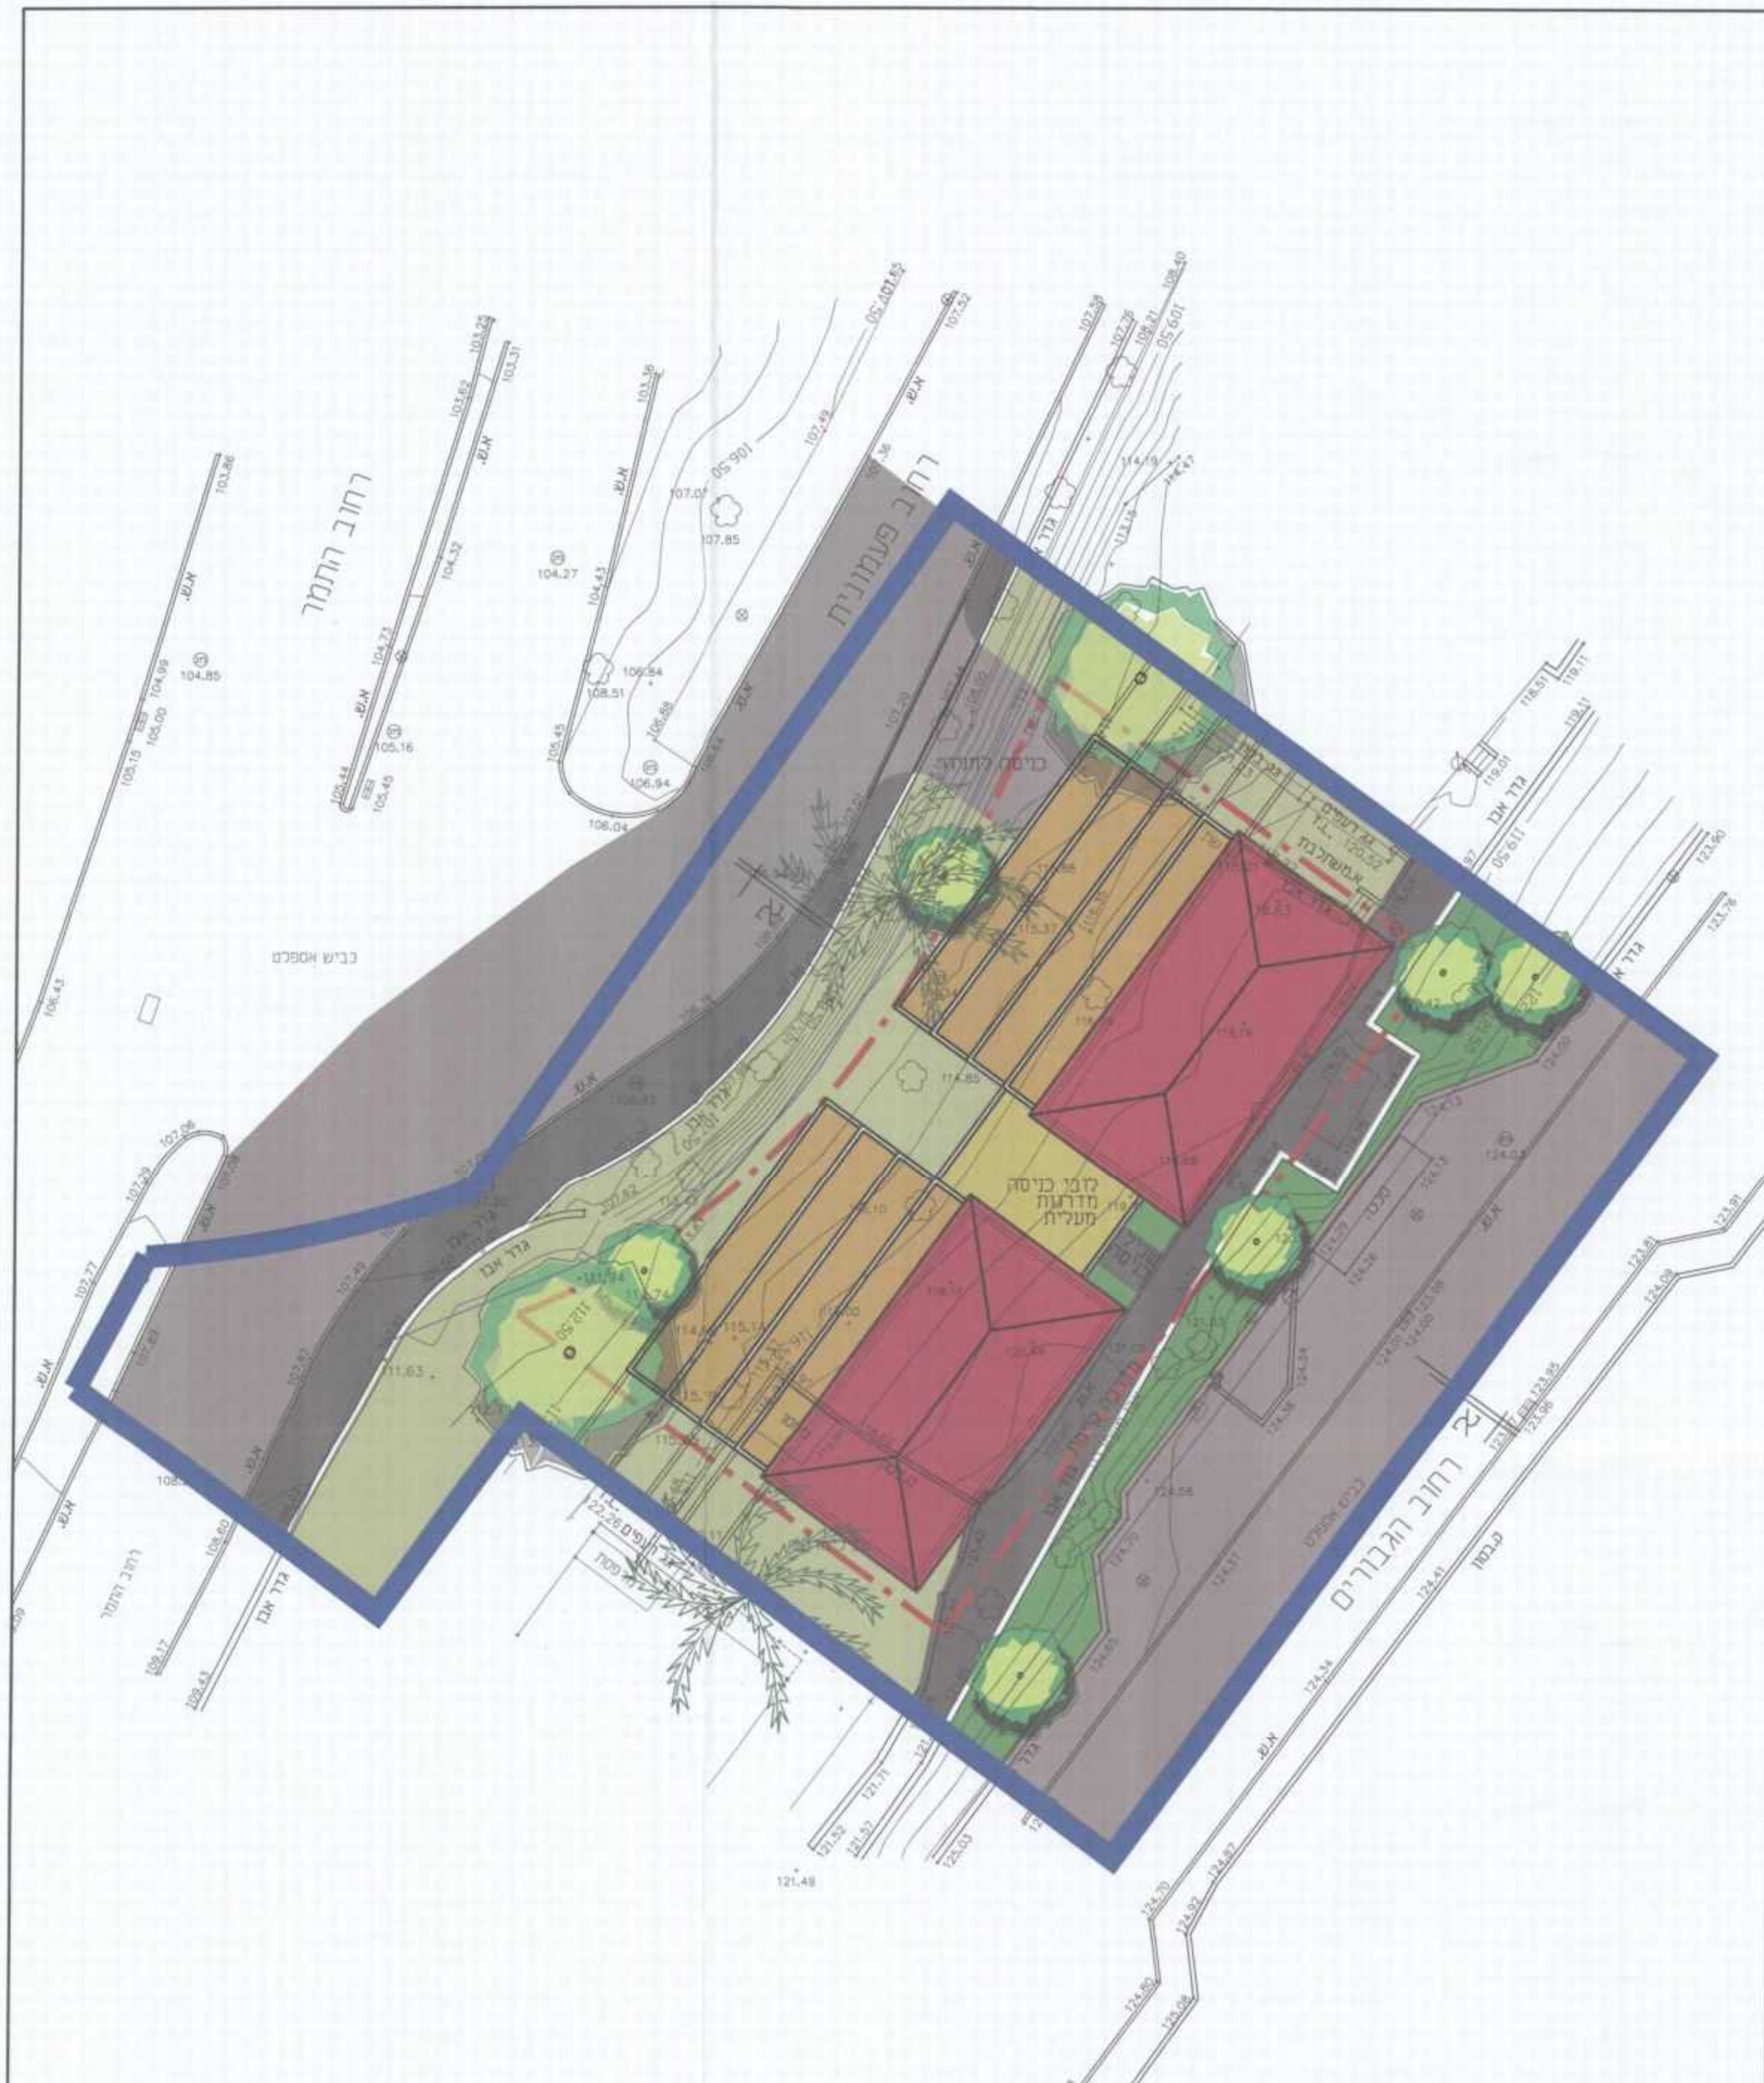

תכנית בינוי 1:250



חתך 1:250